


SZENNA
TELEPÜLÉSTEREVEZÉSI ESZKÖZÖK
BELTERÜLET SZABÁLYOZÁSI TERV
M=1:2000

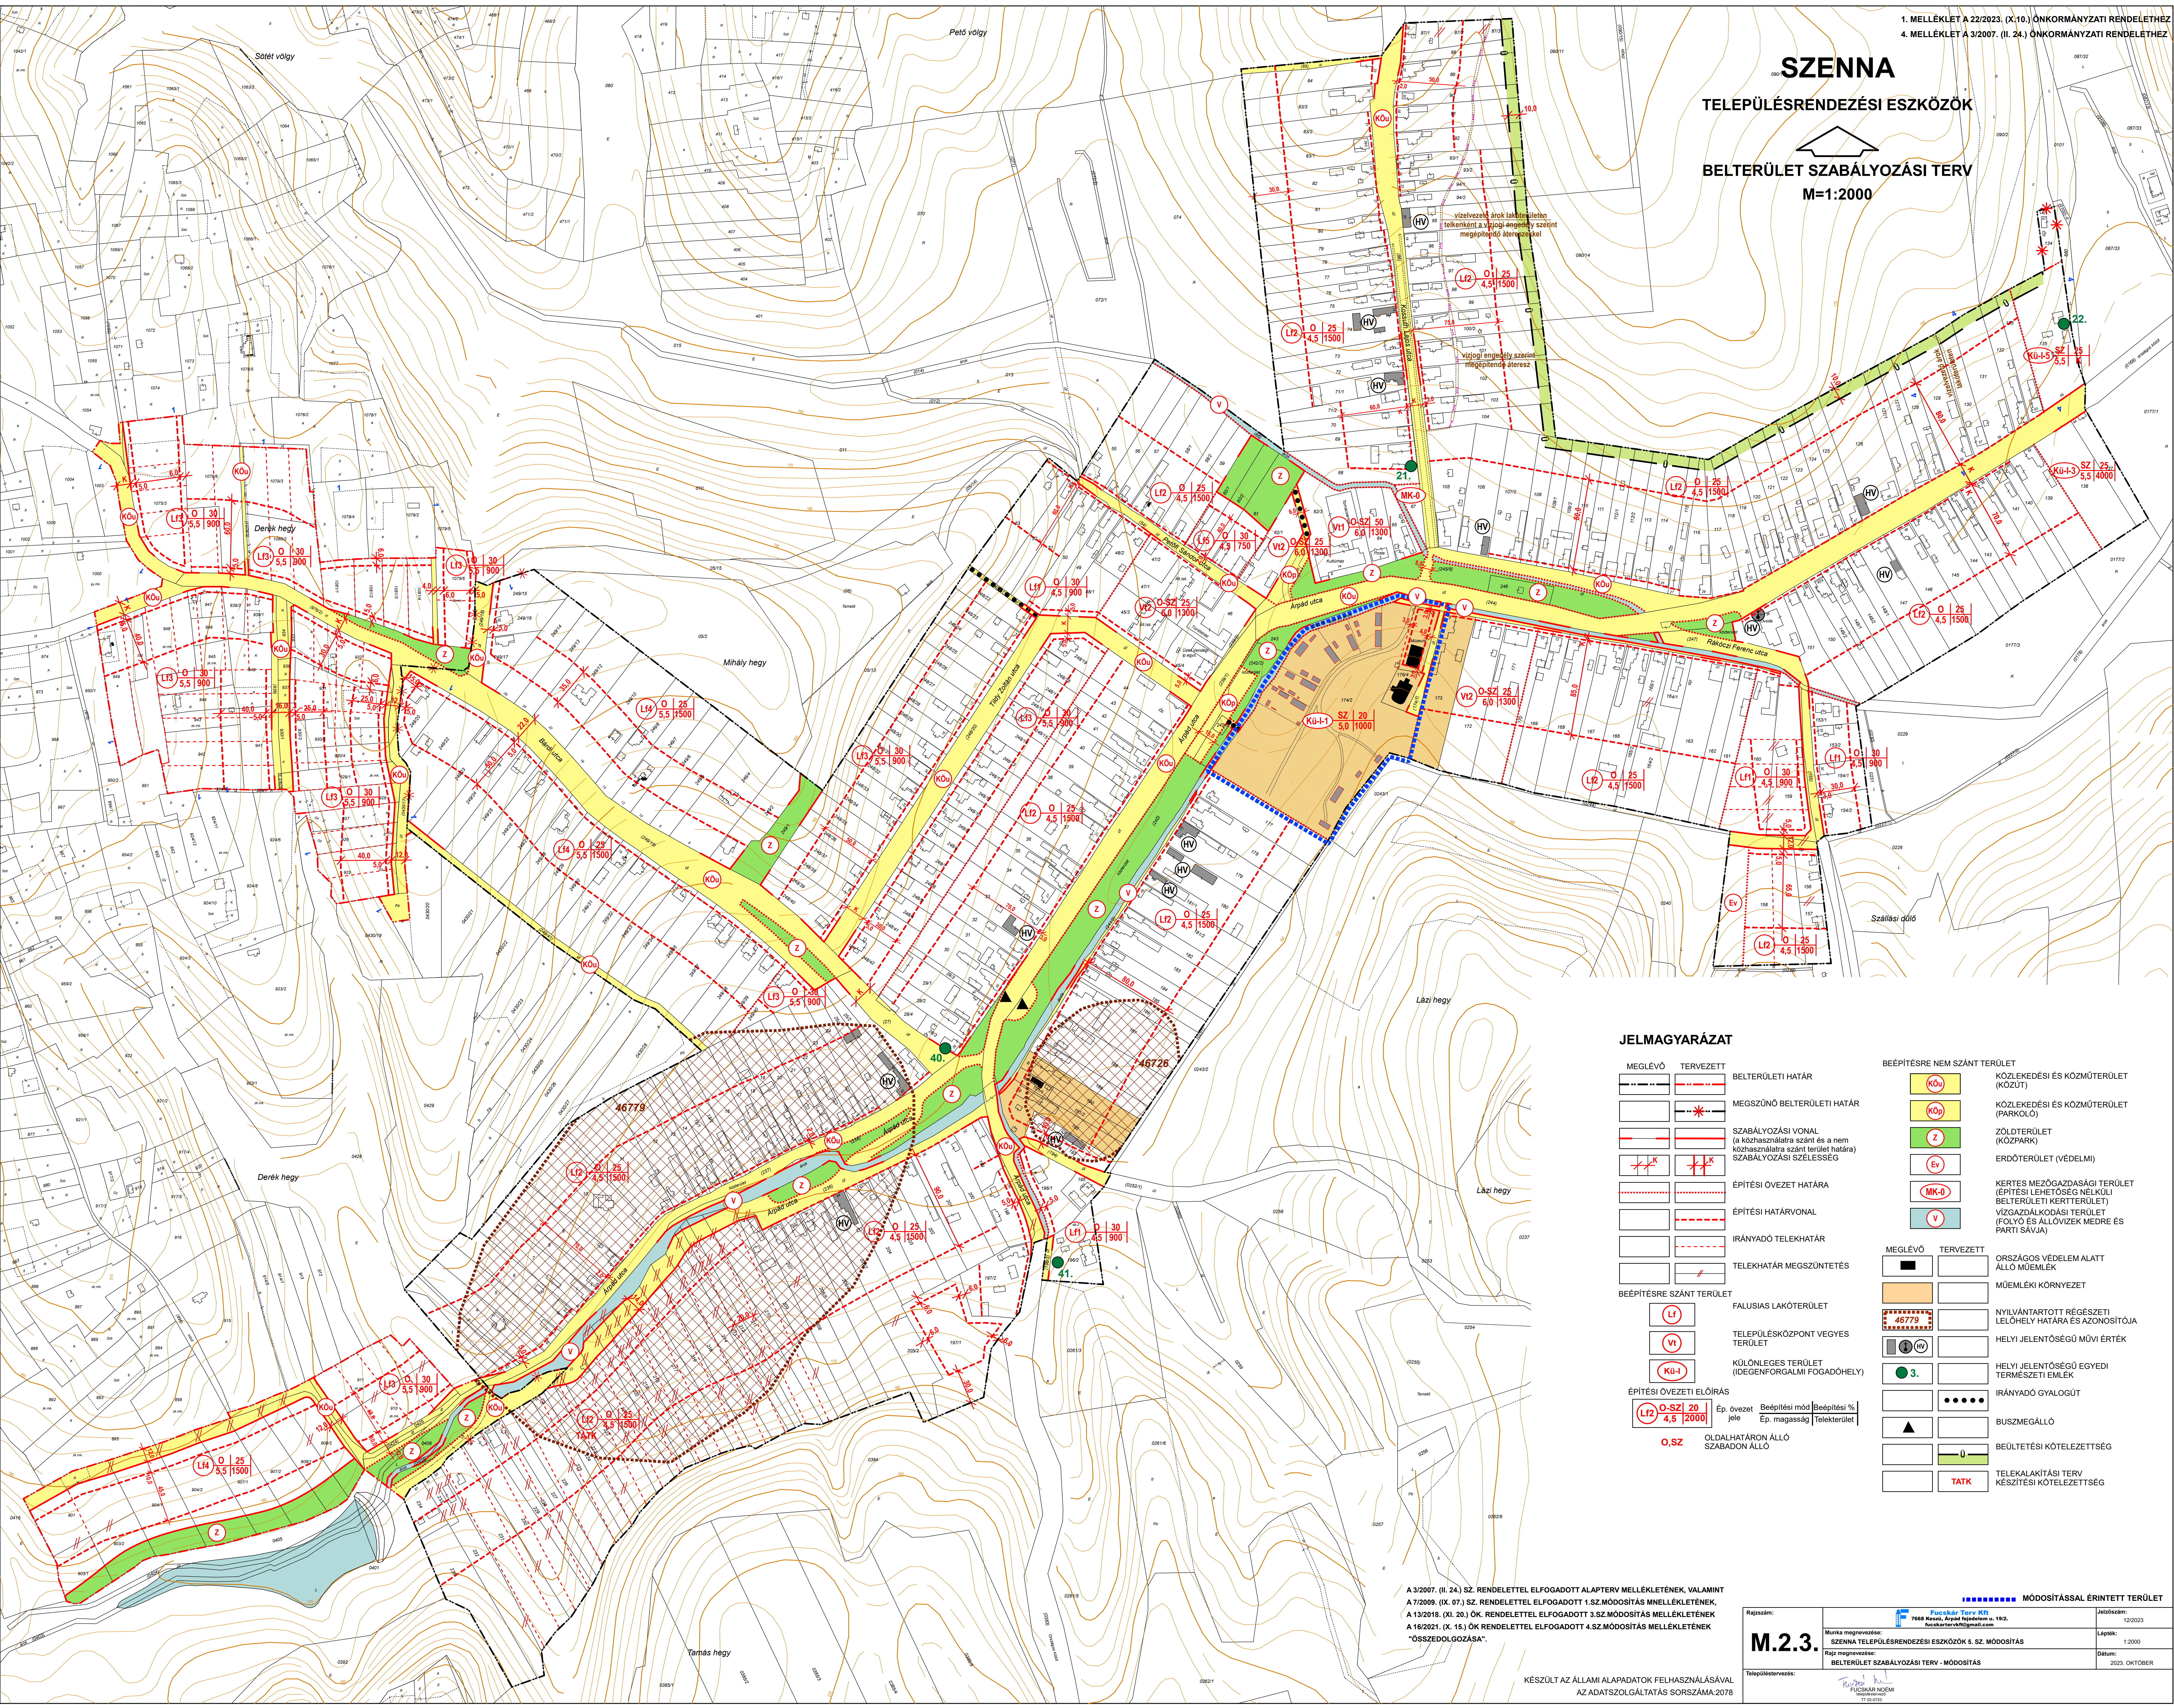

JELMAGYARÁZAT

MEGLÉVŐ	TERVEZETT	BELTERÜLETI HATÁR
		MEGSZÜNŐ BELTERÜLETI HATÁR
		SZABÁLYOZÁSI VONAL (a közhasználatra szánt és a nem közhasználatra szánt terület határa) SZABÁLYOZÁSI SZÉLESSÉG
		ÉPÍTÉSI ÖVEZETI HATÁRA
		ÉPÍTÉSI HATÁRVONAL
		IRÁNYADÓ TELEKHATÁR
		TELEKHATÁR MEGSZÜNTETÉS
		BÉLÉPÍTÉSRE SZÁNT TERÜLET
		FALUSIAS LAKÓTERÜLET
		TELEPÜLÉSKÖZPONT VEGYES TERÜLET
		KÜLÖNLEGES TERÜLET (IDEGENFORGALMI FOGADÓHELY)
		ÉPÍTÉSI ÖVEZETI ELŐÍRÁS
		Ép. övezet jele
		Bélpítési mód
		Bélpítési %
		Ép. magasság
		Telekterület
		O.SZ
		OLDALHATÁRON ÁLLÓ SZABADON ÁLLÓ
		BÉLÉPÍTÉSRE NEM SZÁNT TERÜLET
		KÖZLEKEDÉSI ÉS KÖZMŰTERÜLET (KÖZUT)
		KÖZLEKEDÉSI ÉS KÖZMŰTERÜLET (PARKOLÓ)
		ZÖLDTERÜLET (KÖZPARK)
		ERDŐTERÜLET (VÉDELMI)
		KERTESZ MEZŐGAZDASÁGI TERÜLET (ÉPÍTÉSI LEHETŐSÉG NÉLKÜLI BELTERÜLETI KERTTERÜLET)
		VÍZGAZDÁLKODÁSI TERÜLET (FOLYÓ ÉS ÁLLÓVÍZEK MEDRE ÉS PARTI SÁVJA)
		MEGLÉVŐ
		TERVEZETT
		ORSZÁGOS VÉDELEM ALATT ÁLLÓ MŰEMLEK
		MŰEMLEKI KÖRNYEZET
		NYILVÁNTARTOTT RÉGÉSZETI LEHETŐSÉG NÉLKÜLI BELTERÜLETI HATÁRA ÉS AZONOSÍTÓJA
		HELYI JELENTŐSÉGŰ MŰVI ÉRTÉK
		HELYI JELENTŐSÉGŰ EGYEDI TERMÉSZETI EMLÉK
		IRÁNYADÓ GYALOGÚT
		BUSZMEGÁLLÓ
		BELTÉRSZÉKSÉGI KÖTELEZETTSÉG
		TELEKALAKÍTÁSI TERV KÉSZÍTÉSI KÖTELEZETTSÉG

A 3/2007. (II. 24.) SZ. RENDELETTEL ELFOGADOTT ALAPTERV MELLÉKLETÉNEK, VALAMINT
A 7/2009. (IX. 07.) SZ. RENDELETTEL ELFOGADOTT 1.SZ. MÓDOSÍTÁS MELLÉKLETÉNEK,
A 13/2018. (XI. 20.) ÖK. RENDELETTEL ELFOGADOTT 3.SZ. MÓDOSÍTÁS MELLÉKLETÉNEK
A 16/2021. (X. 15.) ÖK. RENDELETTEL ELFOGADOTT 4.SZ. MÓDOSÍTÁS MELLÉKLETÉNEK
"ÖSSZEDOLGOZÁSA".

KÉSZÜLT AZ ÁLLAMI ALAPADATOK FELHASZNÁLÁSÁVAL
AZ ADATSZOLGÁLTATÁS SORSZÁMA:2078

Rajzszám:	Munka megnevezése:	6668 Készít: Arpad Rajzokészítő u. 182. telexrajz@telexrajz.com	Jelölés:
M.2.3.	SZENNA TELEPÜLÉSTEREVEZÉSI ESZKÖZÖK 1. SZ. MÓDOSÍTÁS		12/2023
Településtervezés:	Rajz megnevezése:	BELTERÜLET SZABÁLYOZÁSI TERV - MÓDOSÍTÁS	Lépték: 1:2000
			Dátum: 2023. OKTÓBER