


SZENNA  
TELEPÜLÉSTEREVEZÉSI ESZKÖZÖK  
BELTERÜLET SZABÁLYOZÁSI TERV  
M=1:2000

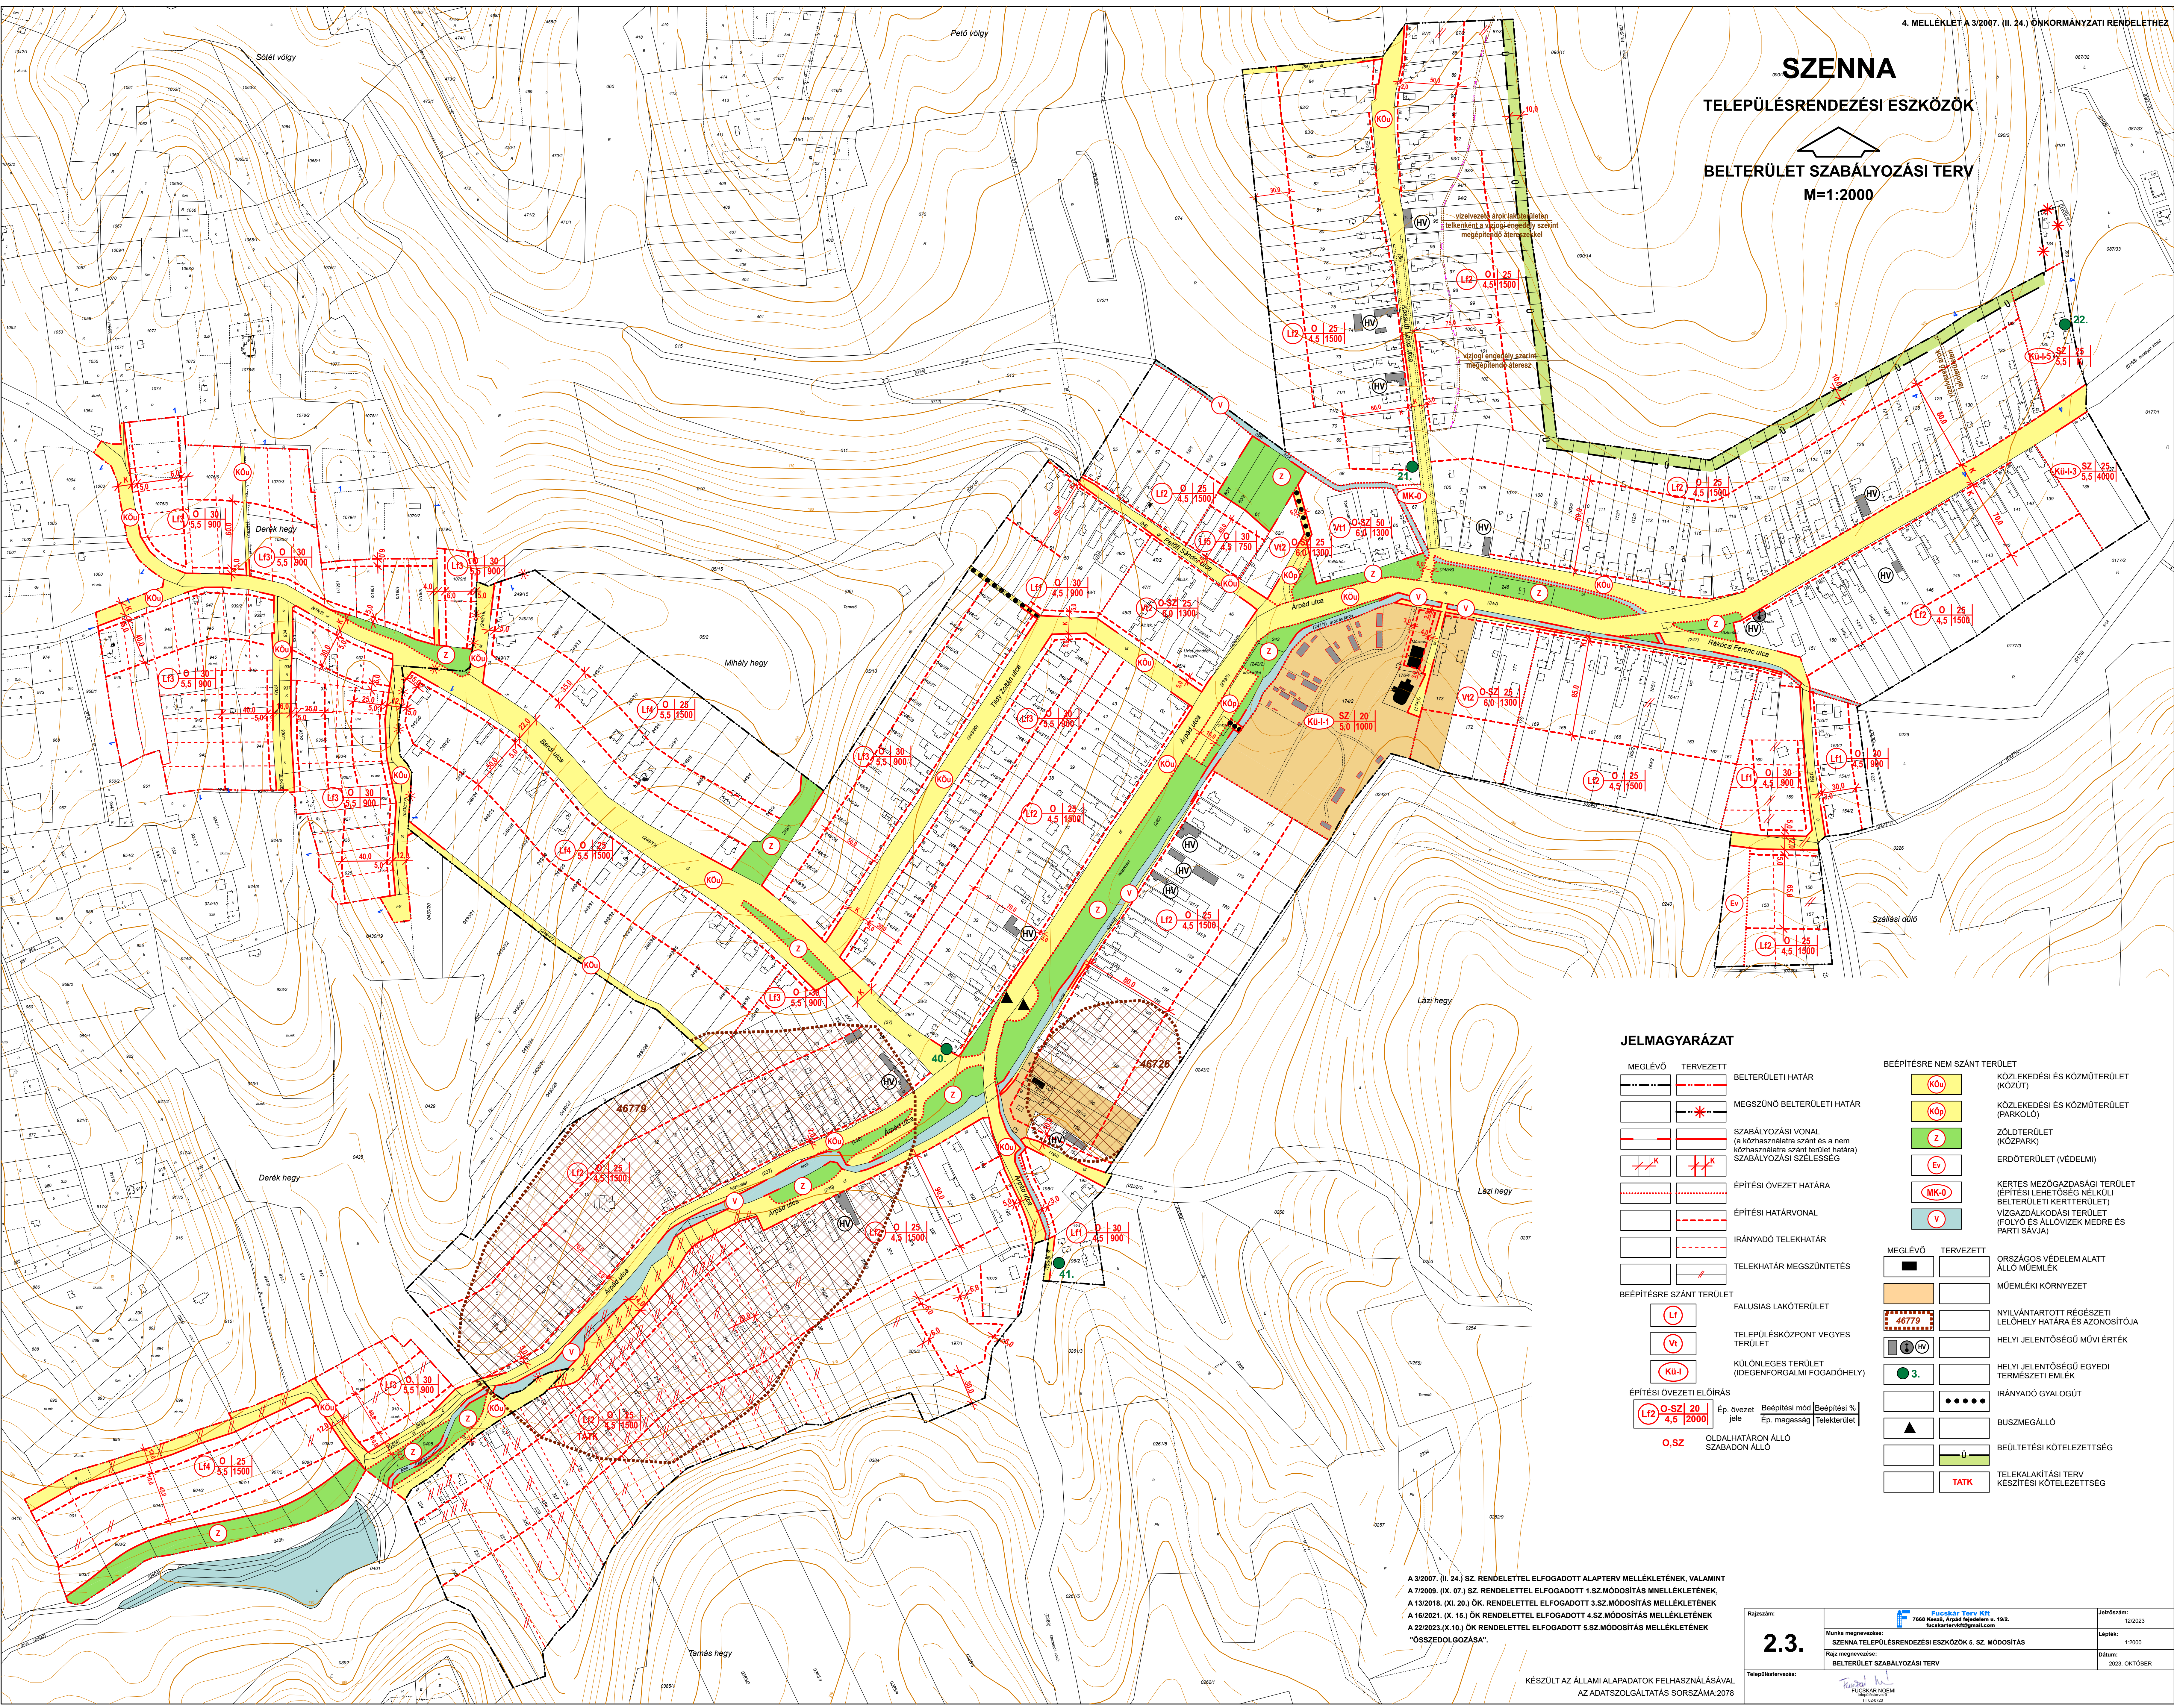

JELMAGYARÁZAT

|  |  |   |  |                                                                                         |
|--|--|---|--|-----------------------------------------------------------------------------------------|
|  |  | BELTERÜLETI HATÁR   |  | KÖZLEKEDÉSI ÉS KÖZMŰTERÜLET (KÖZÚT)                                                     |
|  |  | MEGSZÜNŐ BELTERÜLETI HATÁR                                                                                            |  | KÖZLEKEDÉSI ÉS KÖZMŰTERÜLET (PARKOLÓ)                                                   |
|  |  | SZABÁLYOZÁSI VONAL<br>(a közhasználatra szánt és a nem közhasználatra szánt terület határa)<br>SZABÁLYOZÁSI SZÉLESÉSG |  | ZÖLDTERÜLET (KÖZPARK)                                                                   |
|  |  | ÉPÍTÉSI ÖVEZET HATÁRA                                                                                                 |  | ERDŐTERÜLET (VÉDELMI)                                                                   |
|  |  | ÉPÍTÉSI HATÁRVONAL   |  | KERTESZ MEZŐGAZDASÁGI TERÜLET<br>(ÉPÍTÉSI LEHETŐSÉG NÉLKÜLI<br>BELTERÜLETI KERTTERÜLET) |
|  |  | IRÁNYADÓ TELEKHATÁR                                                                                                   |  | VÍZGAZDÁLKODÁSI TERÜLET<br>(FOLYÓ ÉS ÁLLÓVIZEK MEDRE ÉS<br>PARTI SÁVJA)                 |
|  |  | TELEKHATÁR MEGSZÜNTETÉS                                                                                               |  |                                                                                         |
|  |  | BÉPÍTÉSRE SZÁNT TERÜLET                                                                                               |  | TERVEZETT: ORSZÁGOS VÉDELME ALATT<br>ÁLLÓ MŰEMLEK                                       |
|  |  | FALUSIAS LAKÓTERÜLET                                                                                                  |  | TERVEZETT: MŰEMLEKI KÖRNYEZET                                                           |
|  |  | TELEPÜLÉSKÖZPONT VEGYES<br>TERÜLET                                                                                    |  | TERVEZETT: NYILVÁNTARTOTT RÉGÉSZETI<br>LEHÉLY HATÁRA ÉS AZONOSÍTÓJA                     |
|  |  | KÜLÖNLEGES TERÜLET<br>(IDEGENFORGALMI FOGADÓHELY)                                                                     |  | TERVEZETT: HELYI JELENTŐSÉGŰ MŰVI ÉRTEK                                                 |
|  |  | ÉPÍTÉSI ÖVEZETI ELŐÍRÁS                                                                                               |  | TERVEZETT: HELYI JELENTŐSÉGŰ EGYEDI<br>TERMEZETI EMLÉK                                  |
|  |  | Ép. övezet jele   |  | TERVEZETT: IRÁNYADÓ GYALOGÚT                                                            |
|  |  | Béépítési mód   |  | TERVEZETT: BUSZMEGÁLLÓ                                                                  |
|  |  | Béépítési %   |  | TERVEZETT: BEÜLTETÉSI KÖTELEZETTSÉG                                                     |
|  |  | Telekterület   |  | TERVEZETT: TELEKALKATÁSI TERV<br>KÉSZÍTÉSI KÖTELEZETTSÉG                                |
|  |  | O.SZ   |  | TERVEZETT: TATK                                                                         |
|  |  | OLDALHATÁRON ÁLLÓ<br>SZABADON ÁLLÓ                                                                                    |  |                                                                                         |

A 3/2007. (II. 24.) SZ. RENDELETTEL ELFOGADOTT ALAPTERV MELLÉKLETÉNEK, VALAMINT  
A 7/2009. (IX. 07.) SZ. RENDELETTEL ELFOGADOTT 1.SZ.MÓDOSÍTÁS MELLÉKLETÉNEK,  
A 13/2018. (X. 20.) ÖK. RENDELETTEL ELFOGADOTT 3.SZ.MÓDOSÍTÁS MELLÉKLETÉNEK  
A 16/2021. (X. 15.) ÖK. RENDELETTEL ELFOGADOTT 4.SZ.MÓDOSÍTÁS MELLÉKLETÉNEK  
A 22/2023.(X.10.) ÖK RENDELETTEL ELFOGADOTT 5.SZ.MÓDOSÍTÁS MELLÉKLETÉNEK  
"ÖSSZEDOLGOZÁSA".

KÉSZÜLT AZ ÁLLAMI ALAPADATOK FELHASZNÁLÁSÁVAL  
AZ ADATSZOLGÁLTATÁS SORSZÁMA:2078

|                    |                                                                                      |               |
|--------------------|--------------------------------------------------------------------------------------|---------------|
| Rajzszám:          | Munka megnevezése:                                                                   | Jelölés:      |
| 2.3.               | SZENNA TELEPÜLÉSTEREVEZÉSI ESZKÖZÖK 5. SZ. MÓDOSÍTÁS<br>BELTERÜLET SZABÁLYOZÁSI TERV | 1:2000        |
| Teljesítésvezetés: | Dátum:                                                                               | 2023. OKTÓBER |