


# SZENTBALÁZS TELEPÜLÉSRENDEZÉSI ESZKÖZÖK BELTERÜLET SZABÁLYOZÁSI TERV

M=1:2000

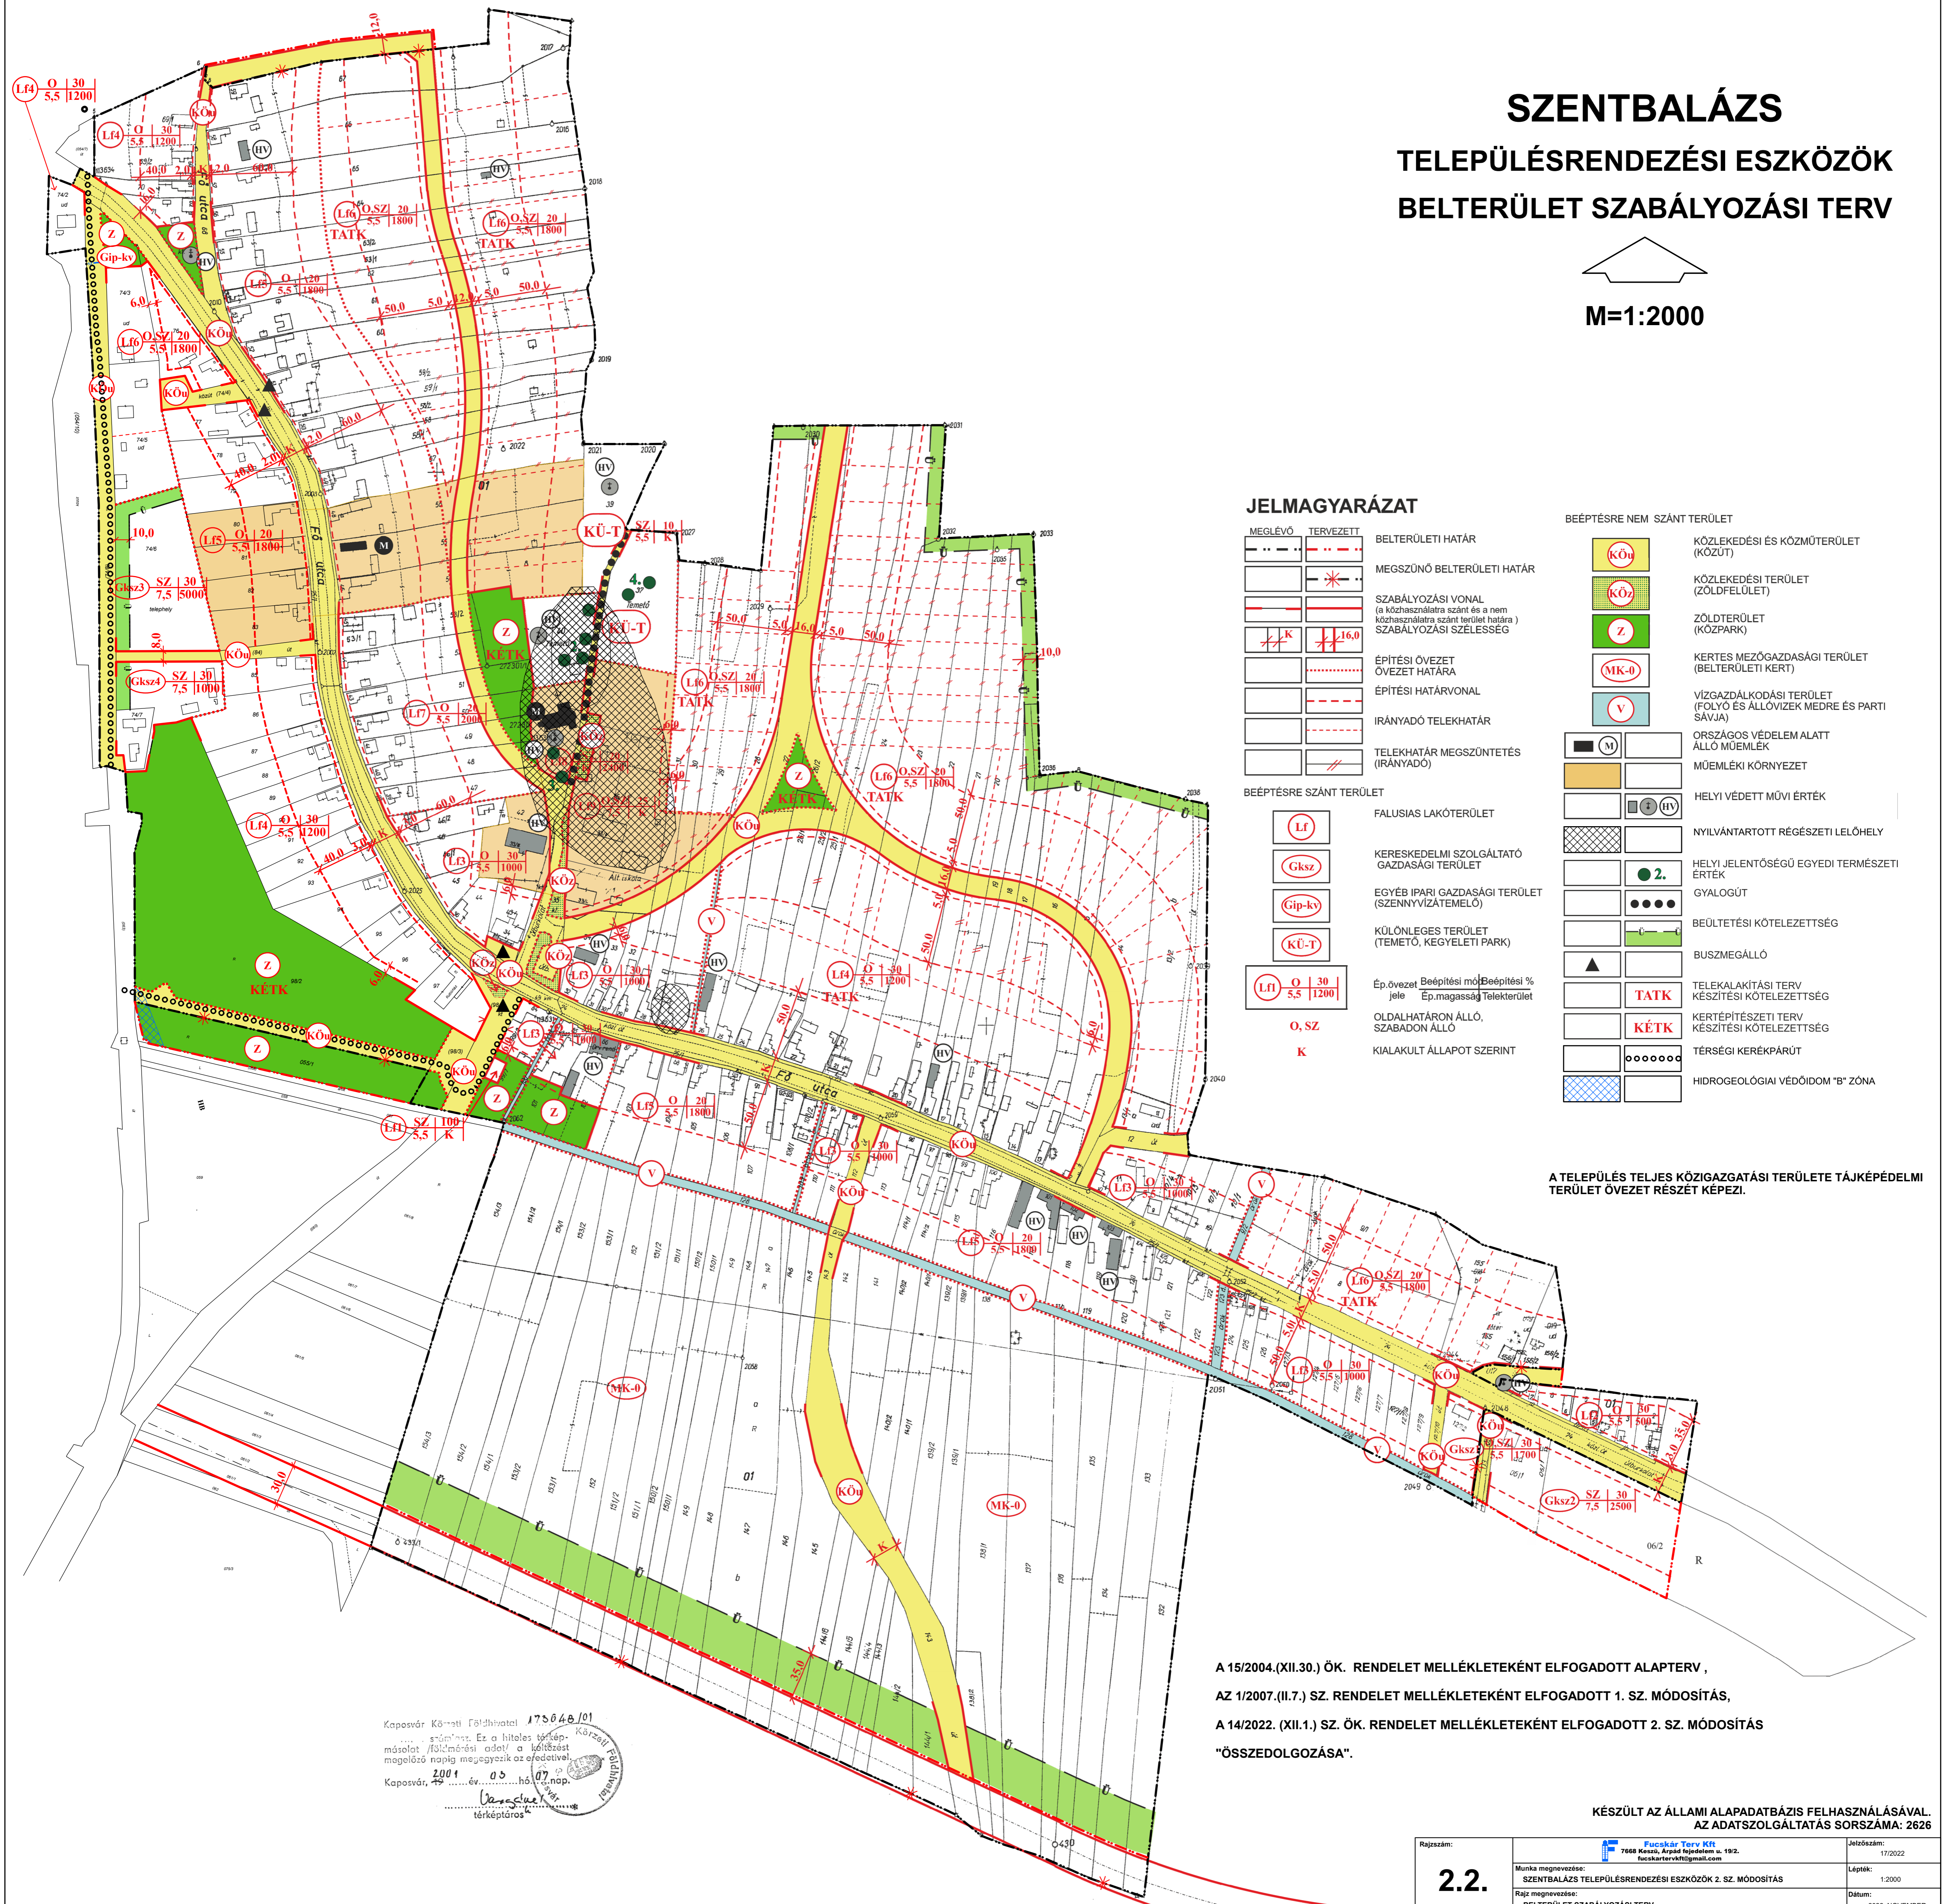

### JELMAGYARÁZAT

MEGLÉVŐ	TERVEZETT	BELTERÜLETI HATÁR	BELTERÜLETI HATÁR
		MEGSZÜNŐ BELTERÜLETI HATÁR	
		SZABÁLYOZÁSI VONAL (a közhasználatra szánt és a nem közhasználatra szánt terület határa) SZABÁLYOZÁSI SZÉLESSÉG	
		ÉPÍTÉSI ÖVEZET ÖVEZET HATÁRA	
		ÉPÍTÉSI HATÁRVONAL	
		IRÁNYADÓ TELEKHATÁR	
		TELEKHATÁR MEGSZÜNTETÉS (IRÁNYADÓ)	
BÉÉPTÉSRE SZÁNT TERÜLET		BÉÉPTÉSRE NEM SZÁNT TERÜLET	
	FALUSIAS LAKÓTERÜLET		KÖZLEKEDÉSI ÉS KÖZMŰTERÜLET (KÖZÚT)
	KERESKEDELMI SZOLGÁLTATÓ GAZDASÁGI TERÜLET		KÖZLEKEDÉSI TERÜLET (ZÖLDFELÜLET)
	EGYÉB IPARI GAZDASÁGI TERÜLET (SZENNYVÍZATEMELŐ)		ZÖLDTERÜLET (KÖZPARK)
	KÜLÖNLEGES TERÜLET (TEMETŐ, KEGYELETI PARK)		KERTES MEZŐGAZDASÁGI TERÜLET (BELTERÜLETI KERT)
	Ép.övezet Beépítési mód Beépítési % jele Ép.magasság Telekterület		VÍZGAZDÁLKODÁSI TERÜLET (FOLYÓ ÉS ÁLLÓVÍZEK MEDRE ÉS PARTI SÁVJA)
	OLDALHATÁRON ÁLLÓ, SZABADON ÁLLÓ		ORSZÁGOS VÉDELEM ALATT ÁLLÓ MŰEMLEK
	KIALAKULT ÁLLAPOT SZERINT		MŰEMLEKI KÖRNYEZET
			HELYI VÉDETT MŰVI ÉRTÉK
			NYILVÁNTARTOTT RÉGÉSZETI LELŐHELY
			HELYI JELENTŐSÉGŰ EGYEDI TERMÉSZETI ÉRTÉK
			GYALOGÚT
			BEÜLTETÉSI KÖTELEZETTSÉG
			BUSZMEGÁLLÓ
			TELEKALAKÍTÁSI TERV KÉSZÍTÉSI KÖTELEZETTSÉG
			KERTÉPÍTÉSZETI TERV KÉSZÍTÉSI KÖTELEZETTSÉG
			TÉRSÉGI KERÉKPÁRÚT
			HIDROGEOLÓGIAI VÉDŐIDOM "B" ZÓNA

A TELEPÜLÉS TELJES KÖZIGAZGATÁSI TERÜLETE TÁJKÉPÉDELMI TERÜLET ÖVEZET RÉSZÉT KÉPEZI.

Kaposvár Községi Földhivatal 175646/01  
..... számú. Ez a hiteles térkép-  
másolat /földmérési adat/ a közzététel  
megelőző napján megvesztik az effective.  
Kaposvár, 2021. 05. 07. nap.  
.....  
térképárter

A 15/2004.(XII.30.) ÖK. RENDELET MELLÉKLETEKÉNT ELFOGADOTT ALAPTERV,  
AZ 1/2007.(II.7.) SZ. RENDELET MELLÉKLETEKÉNT ELFOGADOTT 1. SZ. MÓDOSÍTÁS,  
A 14/2022. (XII.1.) SZ. ÖK. RENDELET MELLÉKLETEKÉNT ELFOGADOTT 2. SZ. MÓDOSÍTÁS  
"ÖSSZEDOLGOZÁSA".

KÉSZÜLT AZ ÁLLAMI ALAPADATBÁZIS FELHASZNÁLÁSÁVAL.  
AZ ADATSZOLGÁLTATÁS SORSZÁMA: 2626

Rajzszám:	2.2.	Munka megnevezése:	SZENTBALÁZS TELEPÜLÉSRENDEZÉSI ESZKÖZÖK 2. SZ. MÓDOSÍTÁS	Jelzőszám:	17/2022
Rajz megnevezése:	BELTERÜLET SZABÁLYOZÁSI TERV	Rajz megnevezése:	BELTERÜLET SZABÁLYOZÁSI TERV	Dátum:	2022. NOVEMBER
Településtervező:	FUCSKÁR NÓRMI FUCSKÁR NÓRMI 11 02 07 02	Készítők:	FARKAS LÁSZLÓ 11 01 01 06, 11 01 01 07	Közvetítő, elektronikus hírközlés:	BOSNYÁKOVICS GABRIELLA 11 01 01 06, 11 01 01 07
Térképárter:	MESZÉSAN PÉTER 11 01 01 06	Térképárter:	MESZÉSAN PÉTER 11 01 01 06		