



SZOROSAD

SZABÁLYOZÁSI TERV BELTERÜLET, 1999

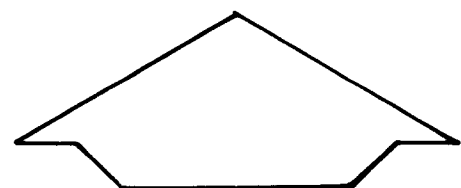

M 1:2000

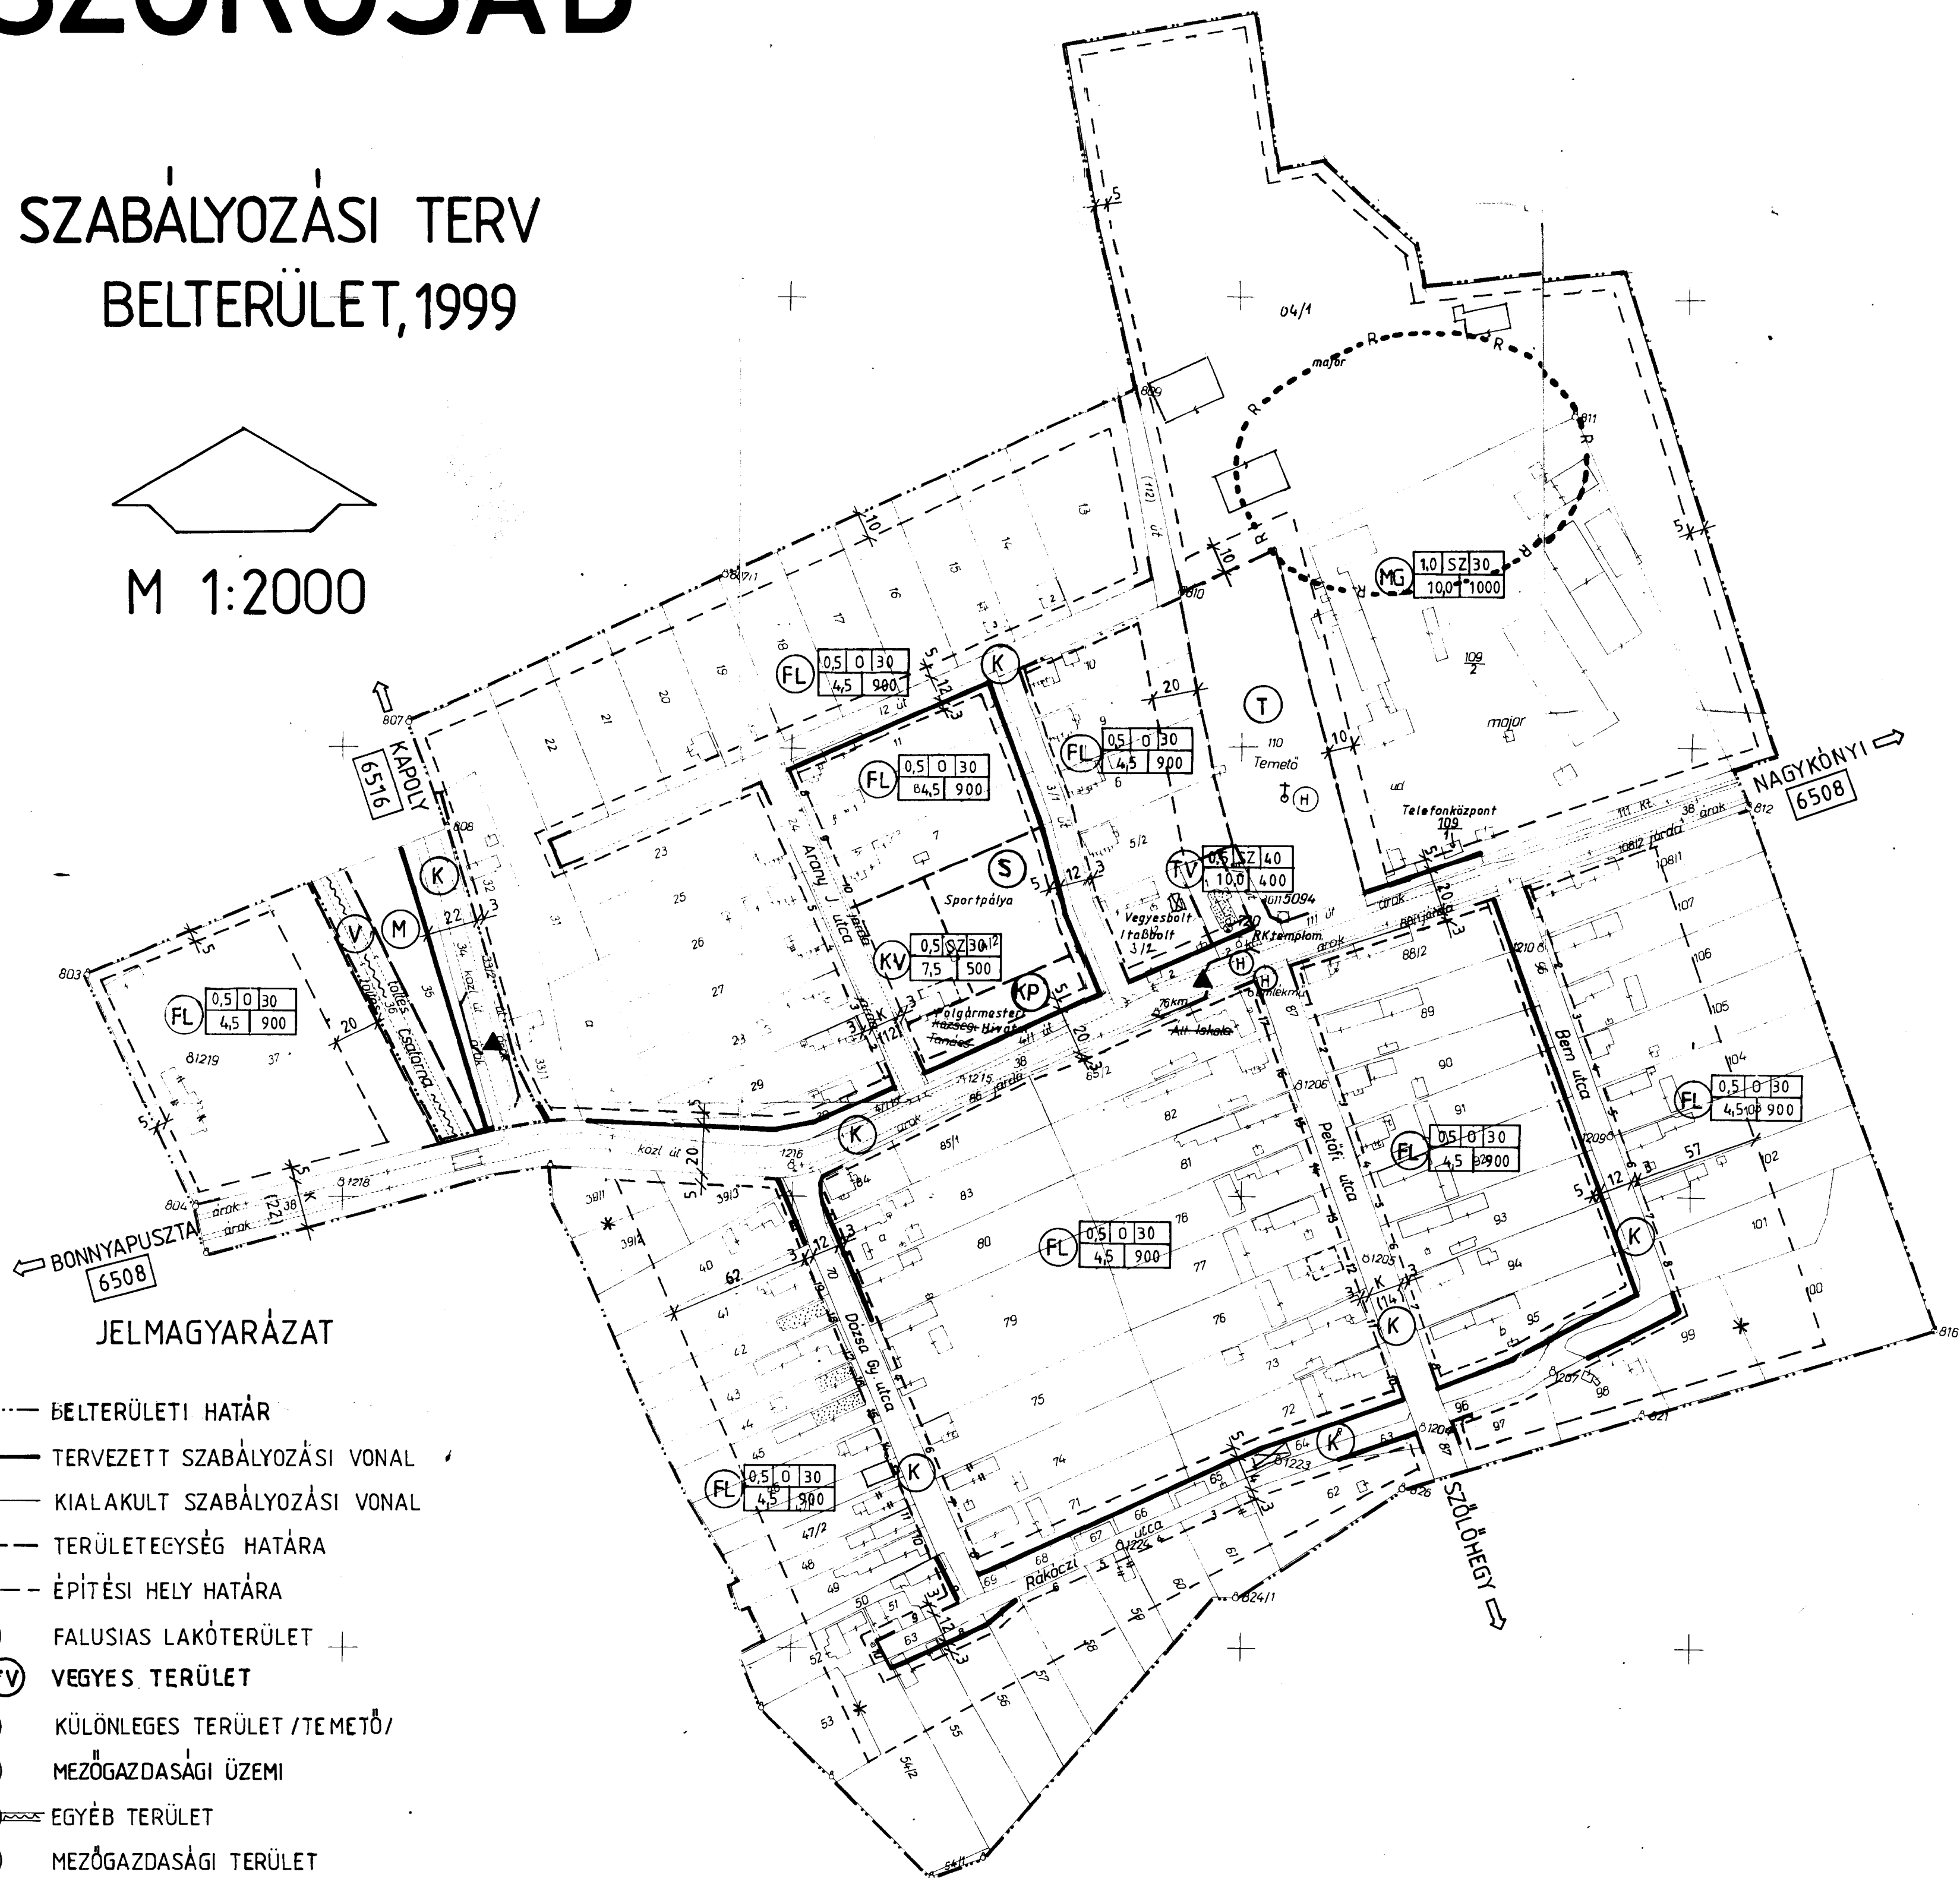

JELMAGYARÁZAT

- BELTERÜLETI HATÁR
- TERVEZETT SZABÁLYOZÁSI VONAL
- KIALAKULT SZABÁLYOZÁSI VONAL
- - - TERÜLETEGYSÉG HATÁRA
- - - ÉPÍTÉSI HELY HATÁRA
- (FL) FALUSIAS LAKÓTERÜLET
- (KY) (TV) VEGYES TERÜLET
- (T) KÜLÖNLEGES TERÜLET / TEMETŐ/
- (MG) MEZŐGAZDASÁGI ÜZEMI
- (V) EGYÉB TERÜLET
- (M) MEZŐGAZDASÁGI TERÜLET
- | | | |
|-----|----|-----|
| 0,5 | SZ | 30 |
| 4,5 | | 900 |

 SZINTTER.SÜR. BEÉP.MÓD BEÉP.%
ÉPÍTMÉNYMAGASSÁG TELEKTER.(M²)
- ▲ BUSZMEGÁLLÓ
- (H) JAVASOLT HELYI VÉDELEM
- (K) KÖZLEKEDÉSI TERÜLET
-R..... RÉGÉSZETI TERÜLET HATÁRA

CIVITAS BT.
7400 Kaposvár, Bartók B. u. 15.
Vezető tervező: Deák Varga Dénes
Építéskamara: sz. 14-0058