


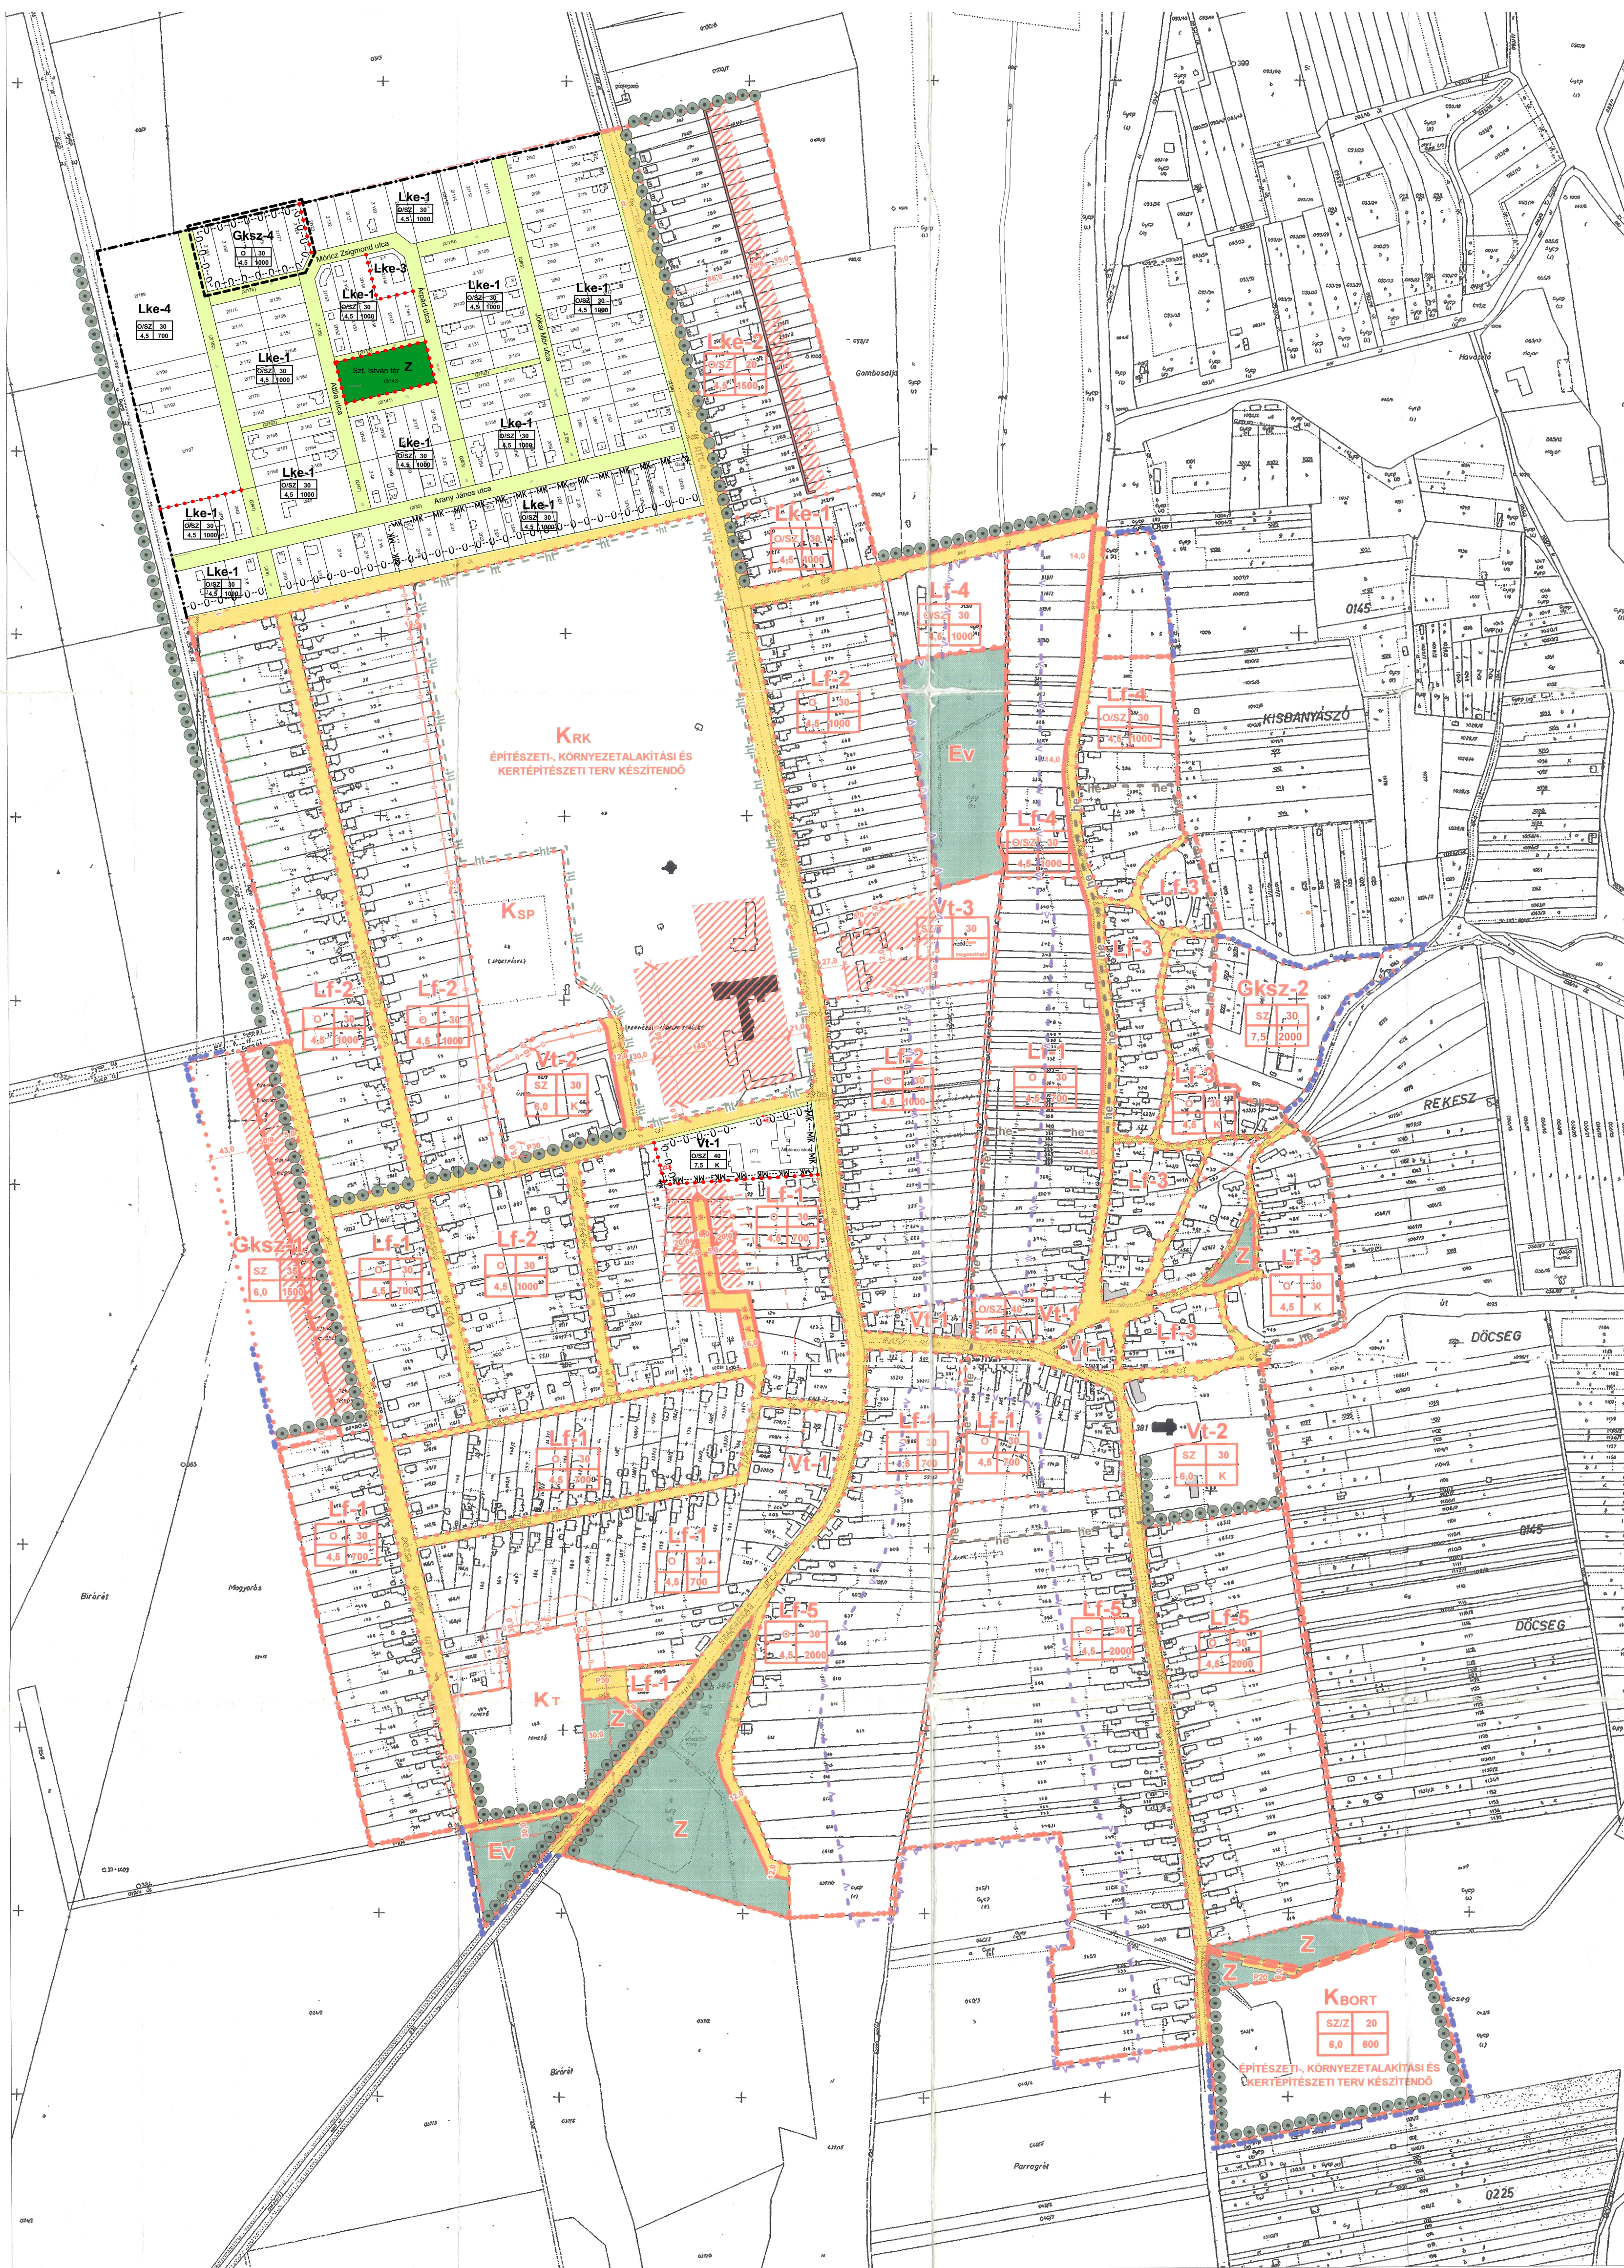

JELMAGYARÁZAT

SZABÁLYOZÁSI VONALAK

SZABÁLYOZÁSI VONAL

EGYÉB SZABÁLYOZÁSI ELEMÉK

TERÜLETGÉPESÍTÉS HATÁRA
BEÜLTETÉSI KÖTELEZETTSÉG
ÉPÍTÉSI HELY ÉS HATÁRA

ÉPÍTÉSI ÖVEZETEK JELLEMZŐI

ÉPÍTÉSI ÖVEZET JELEI

ÉPÍTÉSI ÖVEZET HATÁRA
IRÁNYADÓ TELEKHATÁR
ÉPÍTÉSI VONAL

Lke

SZ

O

TERÜLETGÉPESÍTÉS MÓD
SZABADONÁLLÓ BEÉPÍTÉS
OLDALHATÁRON ÁLLÓ BEÉPÍTÉS

TERÜLETGÉPESÍTÉS MÓDOK

BEÉPÍTÉSRE SZÁNT TERÜLETEK

Lke
Lf
Vt
Gks

KERTVÁROSI LAKÓTERÜLET
FALUSI LAKÓTERÜLET
TELEPÜLÉSKÖZPONT VEGYES TERÜLET
KERESKEDELMI SZOLGÁLTATÁSI TERÜLET

KÜLÖNLEGES TERÜLET

ZÖLDFELÜLETI JELLEGŰ INTÉZMÉNYEK

Krk
Ksp
Kt
Kbort

REKREÁCIÓS ÉS KULTURÁLIS TERÜLET
SPORTTERÜLET
TEMETŐ
BORTURIZMUS TERÜLET

BEÉPÍTÉSRE NEM SZÁNT TERÜLETEK

Közlekedési terület
Közpark
Vederdő

EGYÉB JELEK

MEGLÉVŐ BELTERÜLETHATÁRA
TERVEZETT BELTERÜLETHATÁRA
HELYI TERMÉSZETVÉDELMI TERÜLET HATÁRA
FELSZÍNI VÍZMINŐSÉGVÉDELMI TERÜLET HATÁRA
KÖTELEZŐ ELŐKERT HATÁRA
HELYI VÉDELMERE JAVASOLT ÉPÜLET
HELYI ÉRTÉKVÉDELMI TERÜLET

P

Közhatalom parkoló
Telepítendő fasor (kötelező fásítás)
Védőtávolság határa
Megszüntető jel



SZŐLŐSGYÖRÖK

SZABÁLYOZÁSI TERV (SZT-2)

"Állami alapadatok felhasználásával készült"

A Kültérületi Szabályozási Terv (SZT-1) csak a 6/2003. () számú önkormányzati rendelettel együtt érvényes!

Település neve: Szőlősgyőrök

Terv: Belterületi Szabályozási Terv (SZT-2)

Vezető tervező: Koszoru Lajos TT1 01-1346/01

Tervezők: dr. Laposa József
Bakos Tamás
Zsigmond László

Méretarány: M= 1: 4000

M-Tecampannon Kft.
Budapest 1053
Veres Pálné u. 7.
Tel.: 06-1-428-7080
Fax: 06-1-428-7081