


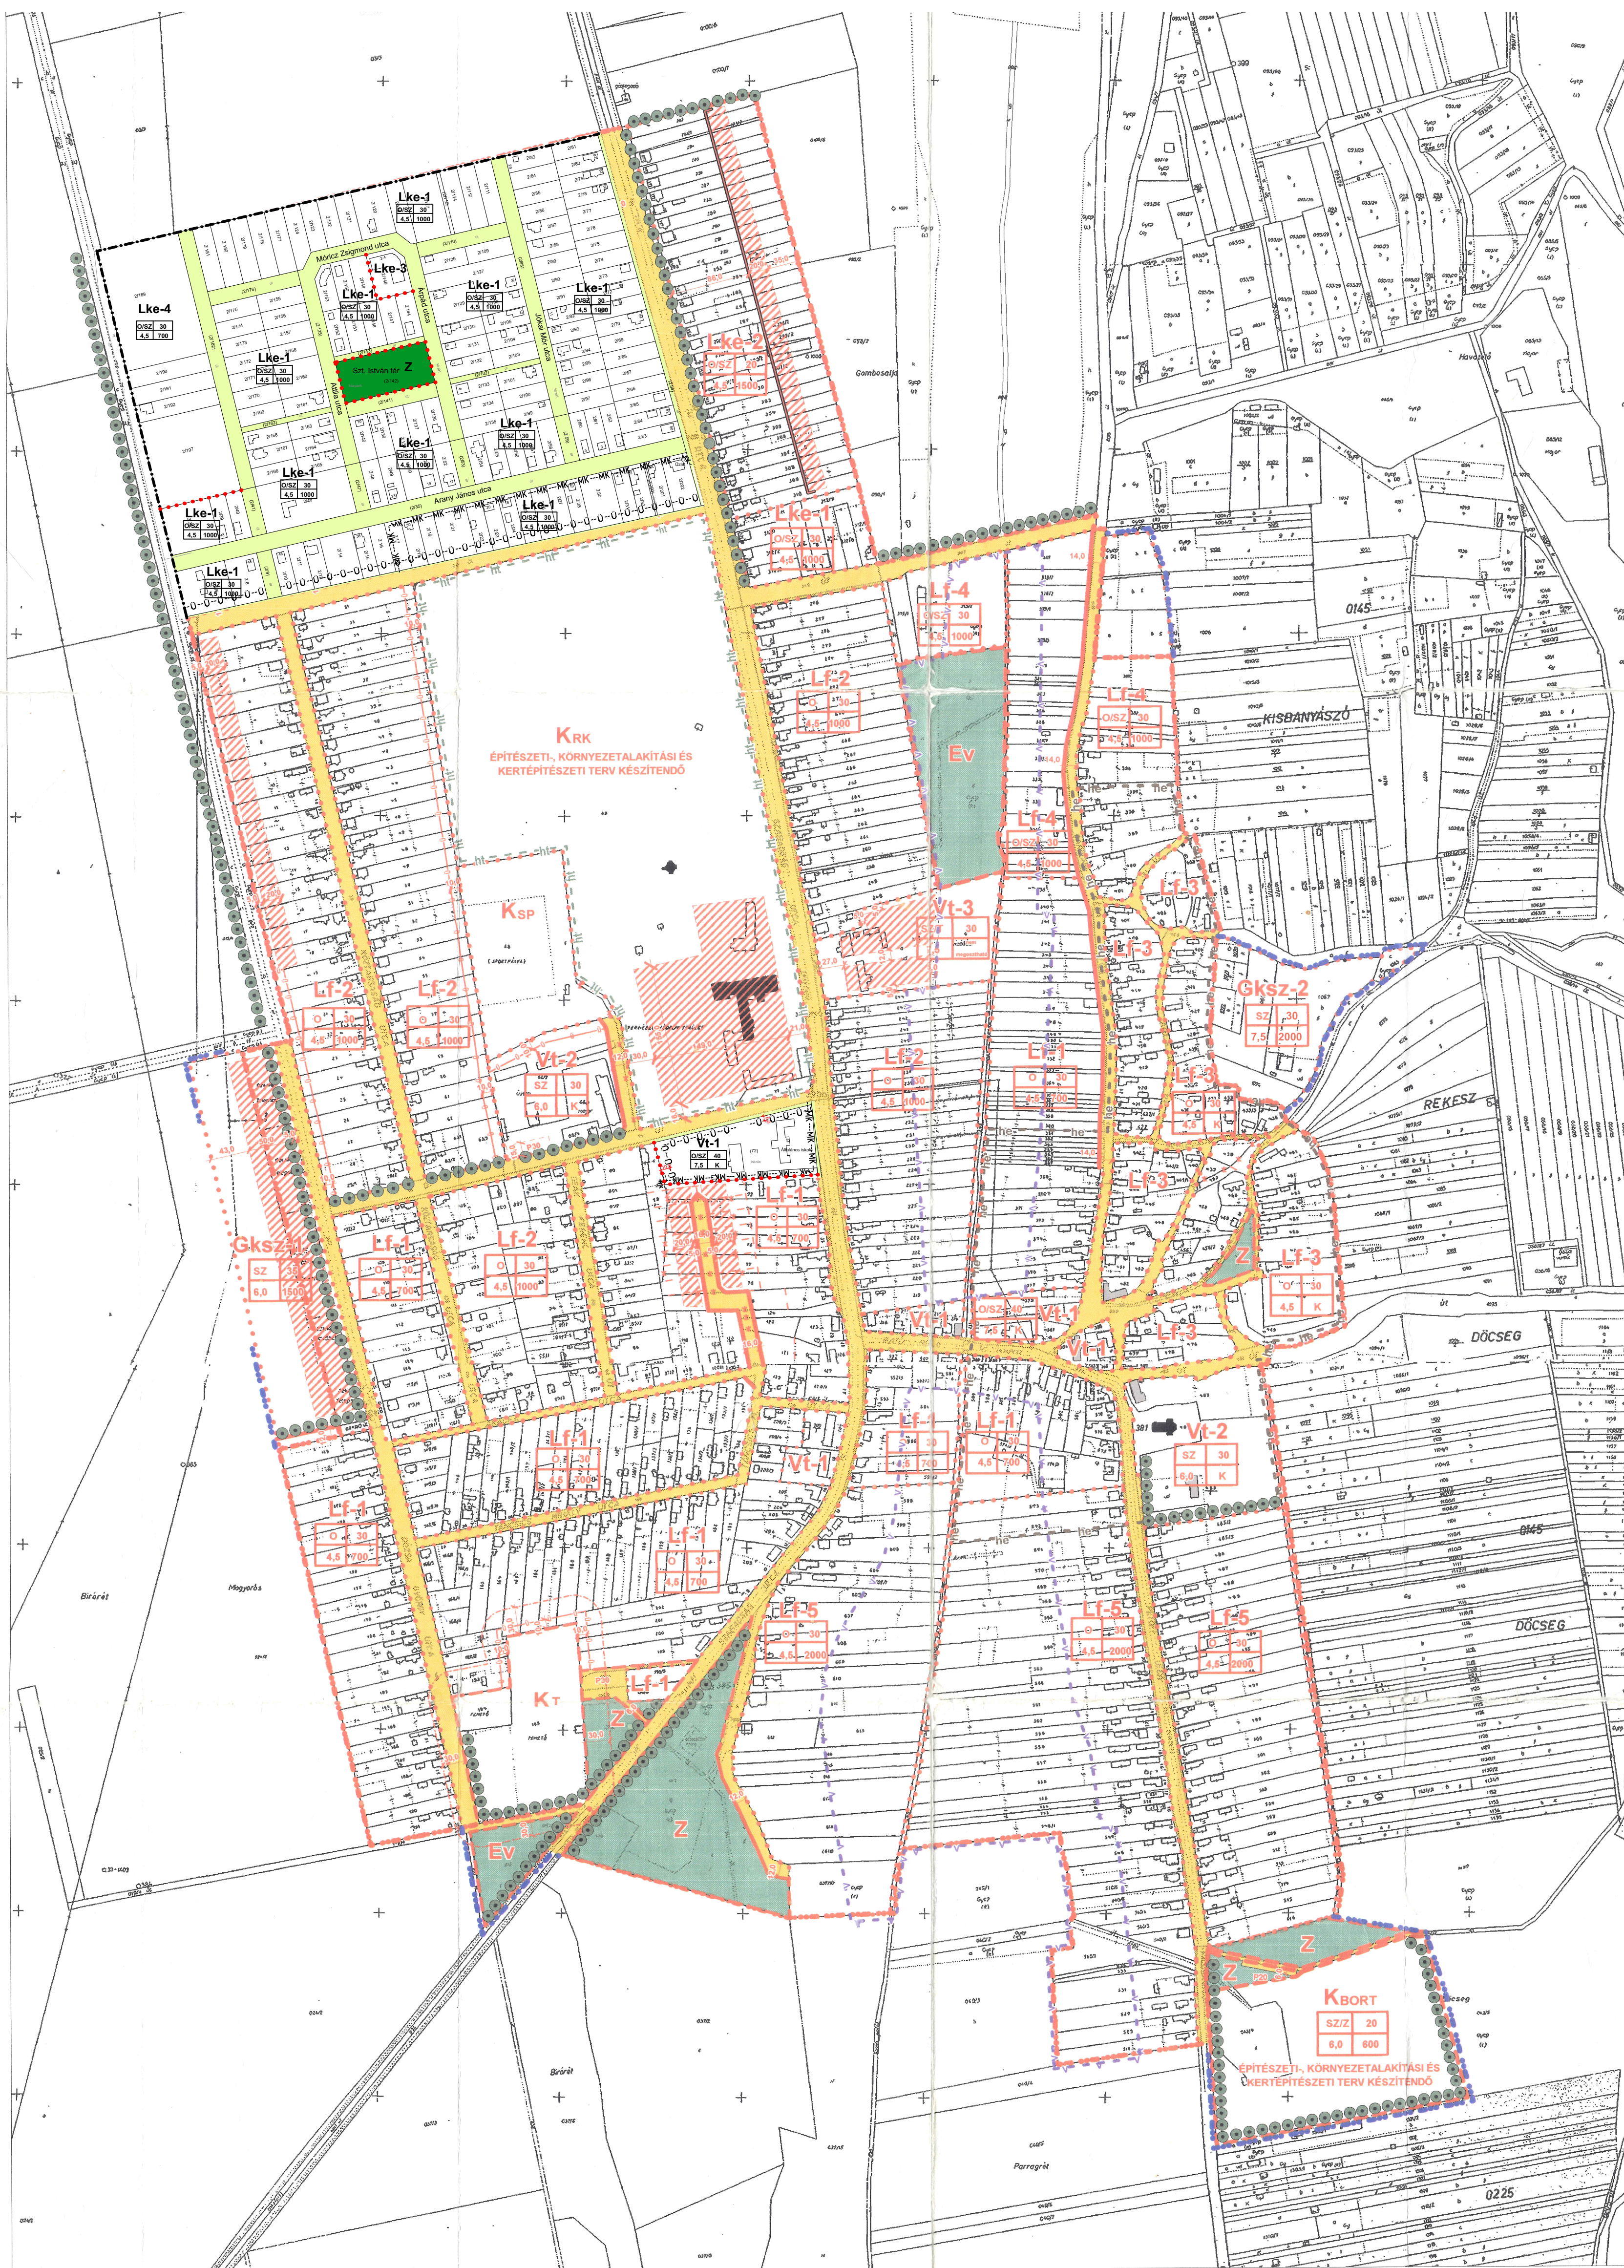

JELMAGYARÁZAT

SZABÁLYOZÁSI VONALAK

— SZABÁLYOZÁSI VONAL

EGYÉB SZABÁLYOZÁSI ELEMÉK

— TERÜLETI EGYSÉG HATÁRA

— BEÜLTETÉSI KÖTELEZETTSÉG

— ÉPÍTÉSI HELY ÉS HATÁRA

ÉPÍTÉSI ÖVEZETEK JELLEMZŐI

— ÉPÍTÉSI ÖVEZET JELE

— ÉPÍTÉSI ÖVEZET HATÁRA

— IRÁNYADÓ TELEKHATÁR

— ÉPÍTÉSI VONAL

TERÜLETFELHASZNÁLÁSI MÓDOK

BEÉPÍTÉSRE SZÁNT TERÜLETEK

Lke KERTVÁROSOS LAKÓTERÜLET

Lf FALUSIAS LAKÓTERÜLET

Vt TELEPÜLÉSKÖZPONT VEGYES TERÜLET

Gksz KERESKEDELMI SZOLGÁLTATÓ TERÜLET

KÜLÖNLEGES TERÜLET

ZÖLDFELÜLETI JELLEGŰ INTÉZMÉNYEK

Krk REKREÁCIÓS ÉS KULTURÁLIS TERÜLET

Ksp SPORTTERÜLET

Kt TEMETŐ

Kbor BORTURIZMUS TERÜLET

BEÉPÍTÉSRE NEM SZÁNT TERÜLETEK

Z KÖZLEKEDÉSI TERÜLET

Z KÖZPARK

EV VEDERDŐ

EGYÉB JELEK

MEGLÉVŐ BELTERÜLETHATÁRA

TERVEZETT BELTERÜLETHATÁRA

HELYI TERMÉSZETVÉDELMI TERÜLET HATÁRA

FELSZÍNI VÍZMŰVÉDELMI TERÜLET HATÁRA

KÖTELEZŐ ELŐKERT HATÁRA

MŰEMLEK

HELYI VÉDELMERE JAVASOLT ÉPÜLET

HELYI ÉRTÉKVÉDELMI TERÜLET

P

KÖZHASZNÁLATÚ PARKOLÓ

TELEPÍTENDŐ FASOR (KÖTELEZŐ FÁSÍTÁS)

VEDŐTÁVOLSÁG HATÁRA

MEGSZÜNTETŐ JEL



SZŐLŐSGYÖRÖK

SZABÁLYOZÁSI TERV (SZT-2)

"Állami alapadatok felhasználásával készült"

A Kültéri Szabályozási Terv (SZT-1) csak a 6/2003. () számú önkormányzati rendelettel együtt érvényes!

Település neve: Szőlősgyőrök

Terv: Belterületi Szabályozási Terv (SZT-2)

Vezető tervező: Kossorú Lajos TT1 01-1346/01

Tervezők: dr. Laposa József, Bakos Tamás, Zsigmond László

Méretarány: M= 1: 4000

M-Teampannon Kft. Budapest 1053

Veres Pálné u. 7. Tel.: 06-1-428-7080

Fax: 06-1-428-7081