


# TELEKI KÖZSÉG TELEPÜLÉSRENDEZÉSI TERVE

## KÜLTERÜLET SZABÁLYOZÁSI TERV

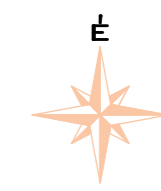

M = 1:10 000


### JELMAGYARÁZAT:

MEGLÉVŐ:	TERVEZETT:	
		KÖZIGAZGATÁSI HATÁR
		BELTERÜLETI HATÁR
		MEGSZŰNŐ BELTERÜLETI HATÁR
		SZABÁLYOZÁSI VONAL
		SZABÁLYOZÁSI SZÉLESSÉG
		ÖVEZETI HATÁR
		TERÜLETFELHASZNÁLÁSI EGYSÉG HATÁRA
		VILLAMOS ALAPHÁLÓZAT
		NAGYKÖZÉPNYOMÁSÚ GÁZVEZETÉK
		ORSZÁGOS MELLÉKÚT
		KÜLTERÜLETI DŰLŐÚT (min. szabályozási szélesség 12m)
		TELEPÜLÉSI TERÜLET
		KÜLÖNLEGES TERÜLET
		ERDŐTERÜLET - GAZDASÁGI
		ERDŐTERÜLET - VÉDELMI
		ERDŐTERÜLET - EGÉSZSÉGÜGYI, TURISZTIKAI, SZOCIÁLIS
		VÍZGAZDÁLKODÁSI TERÜLET
		VÍZMŰ:
		REKULTIVÁLANDÓ TERÜLET
		HELYI JELENTŐSÉGŰ TERMÉSZETVÉDELMI TERÜLET - HELYI TERÜLETI VÉDELEM
		RÉGÉSZETI TERÜLET HATÁRA
		RÉGÉSZETI ÉRDEKELTSÉGŰ TERÜLET HATÁRA
		MŰEMLEKI KÖRNYEZET HATÁRA

KÉSZÜLT AZ ÁLLAMI ALAPADATOK FELHASZNÁLÁSÁVAL  
ELFOGADVA TELEKI KÖZSÉG KÉPVISELŐTESTÜLETÉNEK ...../2007 (.....) SZÁMÚ RENDELETÉVEL.

	ÉPÍTÉSZETI TERVEZÉS: ARKER STÚDIÓ ÉPÍTÉSZETI ÉS KERESKEDELMI KFT. 7400 KAPOSVÁR, DOZSA GY. U. 21. TEL/FAX: 82 / 427-043 82/321-134 INTERNET: WWW.ARKER.HU E-MAIL: ARKERSTUDIO@ARKER.HU	RAJZSZÁM:
	MUNKA MEGNEVEZÉSE: TELEKI KÖZSÉG TELEPÜLÉSRENDEZÉSI TERVE	<b>SZT-1</b>
	RAJZ MEGNEVEZÉSE: KÜLTERÜLET SZABÁLYOZÁSI TERV M = 1:10 000	
	MEGRENDELŐ: TELEKI KÖZSÉG ÖNKORMÁNYZATA PM. HIVATALA	ALÁÍRÁS:
	ÉPÍTÉSZ TERVEZŐ, MUNKATÁRSAK: LŐRINCZ FERENC TT1 14-0076/2001 MÉK 14-0076 VADÁSZ RUDOLF	ALÁÍRÁS:
JELZŐSZÁM: 10-767/2002	KÖZLEKEDÉS TERVEZŐ: MEZEY ANDRÁS 2100 GÖDÖLLŐ, KÖZTARSASÁG ÚT 62. K1-1/08-0883	KÖZMŰ TERVEZŐ: KRISTÁLY TERVEZŐ SZOLGÁLTATÓ ÉS KERESKEDELMI KFT. 8600 SIÓFOK, FŐ U. 15. TEL: 84/316-338 FAX: 84/312-931
DÁTUM: 2007. ÁPRILIS HÓ	KERTÉSZ TERVEZŐ: DR. LAPOSA JÓZSEF KÖRNYEZETTERV KFT. 1029 BUDAPEST JÓZSEF ATTILA U. 53. TEL: 06 20/9138-400 FAX: 06 1/376-9041 TT1 01503202	VILLAMOS TERVEZŐ: VÁLI IMRE 7400 KAPOSVÁR, KERTÉSZ U. 75. MOB.: 30/378-3577 Hsz: 2/14-0395, Hk: 2/14-0395, Htv: 2/14-0395
EZEN TERVDOKUMENTÁCIÓ AZ ARKER STÚDIÓ ÉPÍTÉSZETI KFT. SZELLEMI TERMÉKE. A SZERZŐI JOGRÓL SZÓLÓ 1999./LXXVI. TÖRVÉNY ALAPJÁN JOGVEDELEM ALATT ÁLL!		


- BEÉPÍTÉSRE SZÁNT TERÜLET:**
- KÜLÖNLEGES TERÜLET - BÁNYA (ÁSVÁNYI NYERSANYAG-LELŐHELY)
  - KÜLÖNLEGES TERÜLET - TEMETŐ
- BEÉPÍTÉSRE NEM SZÁNT TERÜLET:**
- MEZŐGAZDASÁGI TERÜLET - ÁLTALÁNOS (SZÁNTÓ)
  - MEZŐGAZDASÁGI TERÜLET - (GYEP, RÉT, LEGELŐ, NÁDAS)
  - MEZŐGAZDASÁGI TERÜLET - KERTES
  - ERDŐTERÜLET - GAZDASÁGI
  - ERDŐTERÜLET - VÉDELMI
  - ERDŐTERÜLET - EGÉSZSÉGÜGYI, TURISZTIKAI, SZOCIÁLIS
  - VÍZGAZDÁLKODÁSI TERÜLET
  - KÖZLEKEDÉSI TERÜLET - ÚT
  - GAZDASÁGI TERÜLET - EGYÉB IPARI TERÜLET (VÍZMŰ)

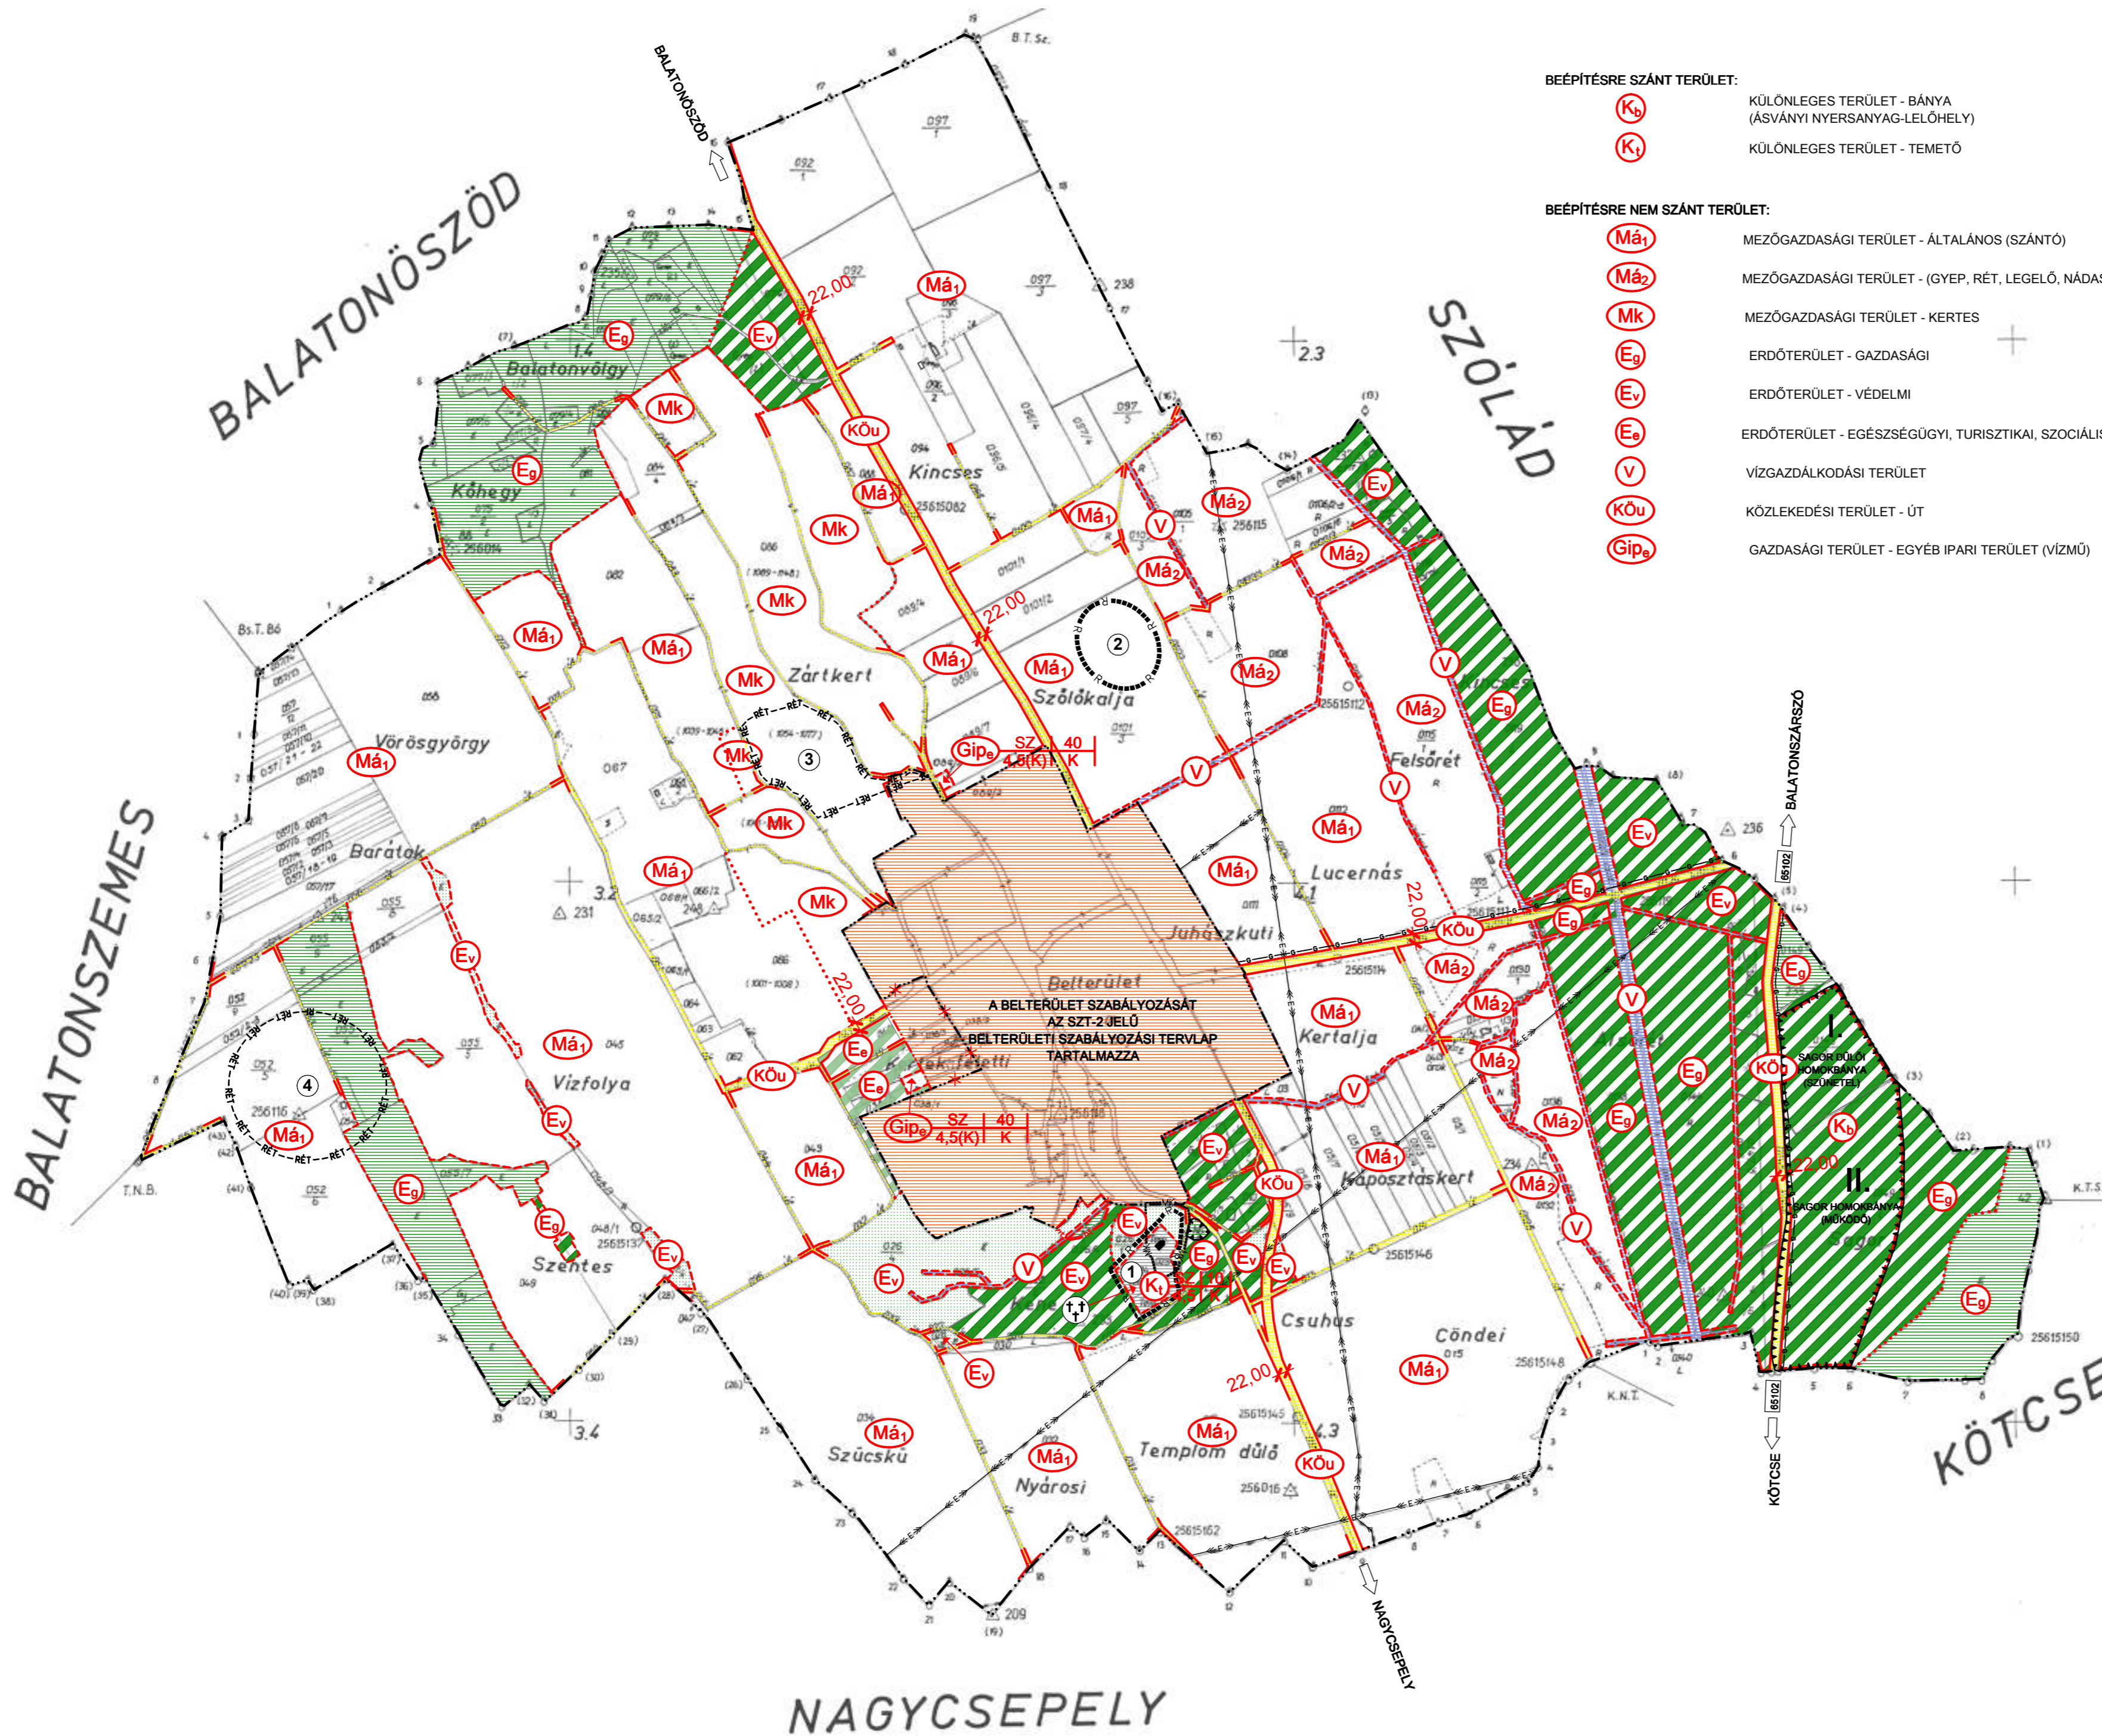



# TELEKI TELEPÜLÉSRENDEZÉSI TERVE BELTERÜLET SZABÁLYOZÁSI TERV

M = 1:2000

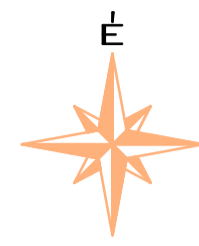

## JELMAGYARÁZAT:

MEGLÉVŐ:	TERVEZETT:	
		SZABÁLYOZÁSI VONAL
		BELTERÜLETI HATÁR
		MEGSZŰNŐ BELTERÜLETI HATÁR
		TERÜLETFELHASZNÁLÁSI EGYSÉG HATÁRA
		ÖVEZETI HATÁR
		ÉPÍTÉSI HATÁRVONAL
		IRÁNYADÓ TELEKHATÁR
		MEGSZŰNŐ TELEKHATÁR
		GYALOGÚT
		HELYI ÉRTÉKVÉDELMI TERÜLET HATÁRA
		MŰEMLEKI KÖRNYEZET HATÁRA
		RÉGÉSZETI ÉRDEKELTSÉGŰ TERÜLET HATÁRA
		RÉGÉSZETI TERÜLET HATÁRA
		BEÜLTETÉSI KÖTELEZETTSÉGŰ TERÜLET HATÁRA
		KÖTELEZŐEN ELŐÍRT FÁSÍTÁS

## KÖZMŰVEK, HÍRADÁS:

		VÍZMŰ:
--	--	--------

## INTÉZMÉNYEK:

		EGYHÁZI:
		TEMETŐ:
		HELYI EGYEDI VÉDELMERE JAVASOLT ÉPÜLET - ÉPÜLETRÉSZLET
		MŰEMLEK

## BEÉPÍTÉSRE SZÁNT TERÜLET:

		LAKÓTERÜLET - FALUSIAS
		VEGYESTERÜLET - TELEPÜLÉSKÖZPONTI
		GAZDASÁGI TERÜLET - KERESKEDELMI, SZOLGÁLTATÓ
		KÜLÖNLEGES TERÜLET (Kt:TEMETŐ, Kkp:KEMPING)


## BEÉPÍTÉSRE NEM SZÁNT TERÜLET:

		ZÖLDTERÜLET - KÖZPARK
		KÖZLEKEDÉSI TERÜLET
		VÍZGAZDÁLKODÁSI TERÜLET
		KERTGAZDASÁGI TERÜLET
		ZÖLDTERÜLET - KÖZPARK
		KÖZLEKEDÉSI TERÜLET
		VÍZGAZDÁLKODÁSI TERÜLET

KÉSZÜLT AZ ÁLLAMI ALAPADATOK FELHASZNÁLÁSÁVAL  
ELFOGADVA TELEKI KÖZSÉG KÉPVISELŐTESTÜLETÉNEK ...../2007 (.....) SZÁMÚ RENDELETÉVEL.

	ÉPÍTÉSZETI TERVEZÉS:	ARKER STÚDIÓ ÉPÍTÉSZETI ÉS KERESKEDELMI KFT. 1400 KAPOSVÁR, DOZSA GY. U. 21. TEL/FAX: 82 427-043 82/321-134 INTERNET: WWW.ARKER.HU E-MAIL: ARKERSTUDIO@ARKER.HU	RAJZSZÁM:
	MUNKA MEGNEVEZÉSE:	TELEKI KÖZSÉG TELEPÜLÉSRENDEZÉSI TERVE	<b>SZT-2</b>
	RAJZ MEGNEVEZÉSE:	BELTERÜLET SZABÁLYOZÁSI TERV M = 1:2000	
	MEGRENDŐLŐ:	TELEKI KÖZSÉGI ÖNKORMÁNYZAT PM. HIVATALA	ALÁÍRÁS:
	ÉPÍTÉSZ TERVEZŐ, MUNKATÁRSAK:	LŐRINCZ FERENC TTI 14-00762001 MÉK 14-0076 VIRÁSZ RUDOLF	ALÁÍRÁS:
	KÖZLEKEDÉSI TERVEZŐ:	MEZEY ANDRÁS 2100 GÖDÖLLŐ, KÖZTÁRSASÁG UT 62. K1-108-0883	KÖZMŰ TERVEZŐ:
	TÁJÉPÍTÉSZ TERVEZŐ:	DR. LAPOSA JÓZSEF KÖRNYEZETTERV KFT. 1023 BUDAPEST, JÓZSEF ATTILA U. 53. TEL: 96 20018-400 FAX: 06 1076-0441 TTI 916503202	VILLAMOS TERVEZŐ:
	DÁTUM:	2007. ÁPRILIS HÓ	VÁLI NRE 1400 KAPOSVÁR, KERTÉSZ U. 76. MOB.: 30378-3877 HÁZ-214-0286, HÁZ-214-0386, HÁZ-214-0385

EZEN TERVDOKUMENTÁCIÓ AZ ARKER STÚDIÓ ÉPÍTÉSZETI KFT. SZELLEMI TERMÉKE,  
A SZERTZÓI JOGRÓL SZÓLÓ 1998. LXVI. TÖRVÉNY ALAPJÁN JOGVEDELLEM ALATT ÁLL.

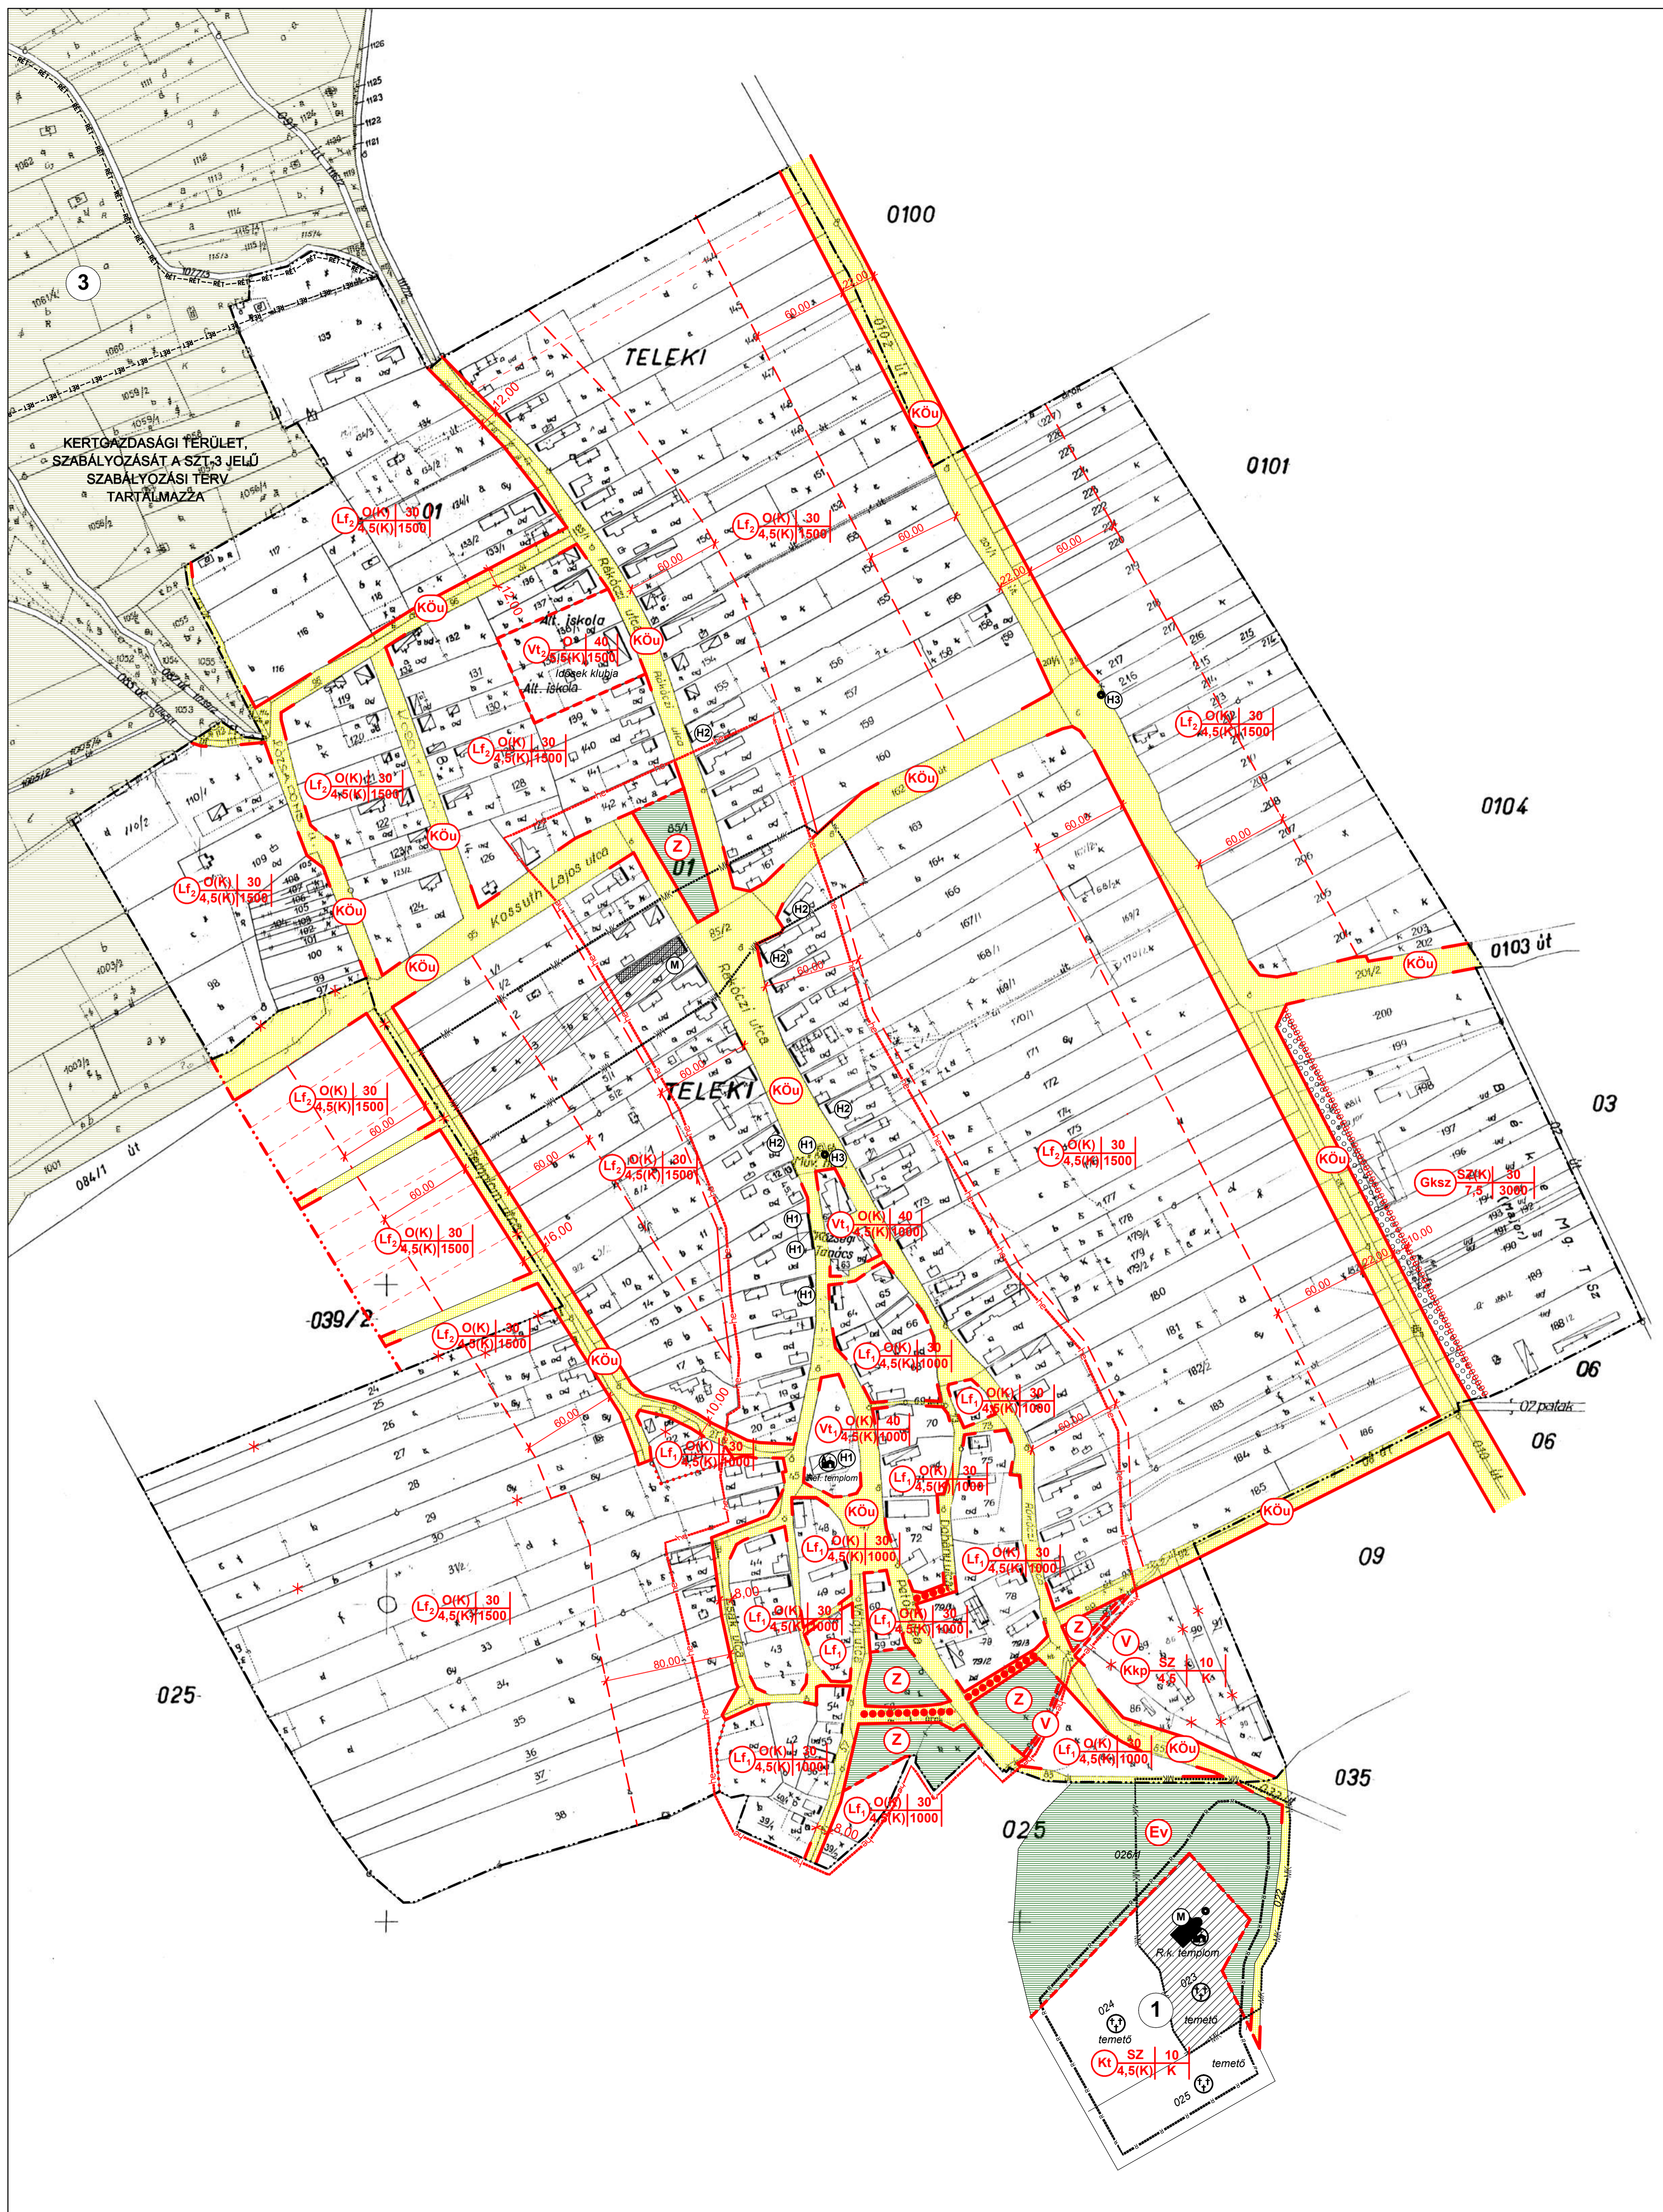



# TELEKI KÖZSÉG TELEPÜLÉSRENDEZÉSI TERVE

## KERTGAZDASÁGI TERÜLETEK SZABÁLYOZÁSA

M = 1:4000

### JELMAGYARÁZAT:

MEGLÉVŐ:	TERVEZETT:	
		KÖZIGAZGATÁSI HATÁR
		SZABÁLYOZÁSI VONAL
		TERÜLETFELHASZNÁLÁSI EGYSÉG HATÁRA
		ÖVEZETI HATÁR
		RÉGÉSZETI ÉRDEKELTSÉGŰ TERÜLET (3-AS SZÁMÚ)
		HELYI ÉRTÉKVÉDELMI TERÜLET HATÁRA


### BEÉPÍTÉSRE SZÁNT TERÜLET:

		BELTERÜLET (SZABÁLYOZÁSÁT AZ SZT-2 JELŰ BELTERÜLETI SZABÁLYOZÁSI TERV TERTALMAZZA)
--	--	---

### BEÉPÍTÉSRE NEM SZÁNT TERÜLET:

		ERDŐTERÜLET-GAZDASÁGI
		KÖZLEKEDÉSI TERÜLET
		SZABÁLYOZÁSI SZÉLESSÉG

	KERTES MEZŐGAZDASÁGI TERÜLET
	ÁLTALÁNOS MEZŐGAZDASÁGI TERÜLET
	ERDŐTERÜLET - GAZDASÁGI
	KÖZLEKEDÉSI TERÜLET - ÚT

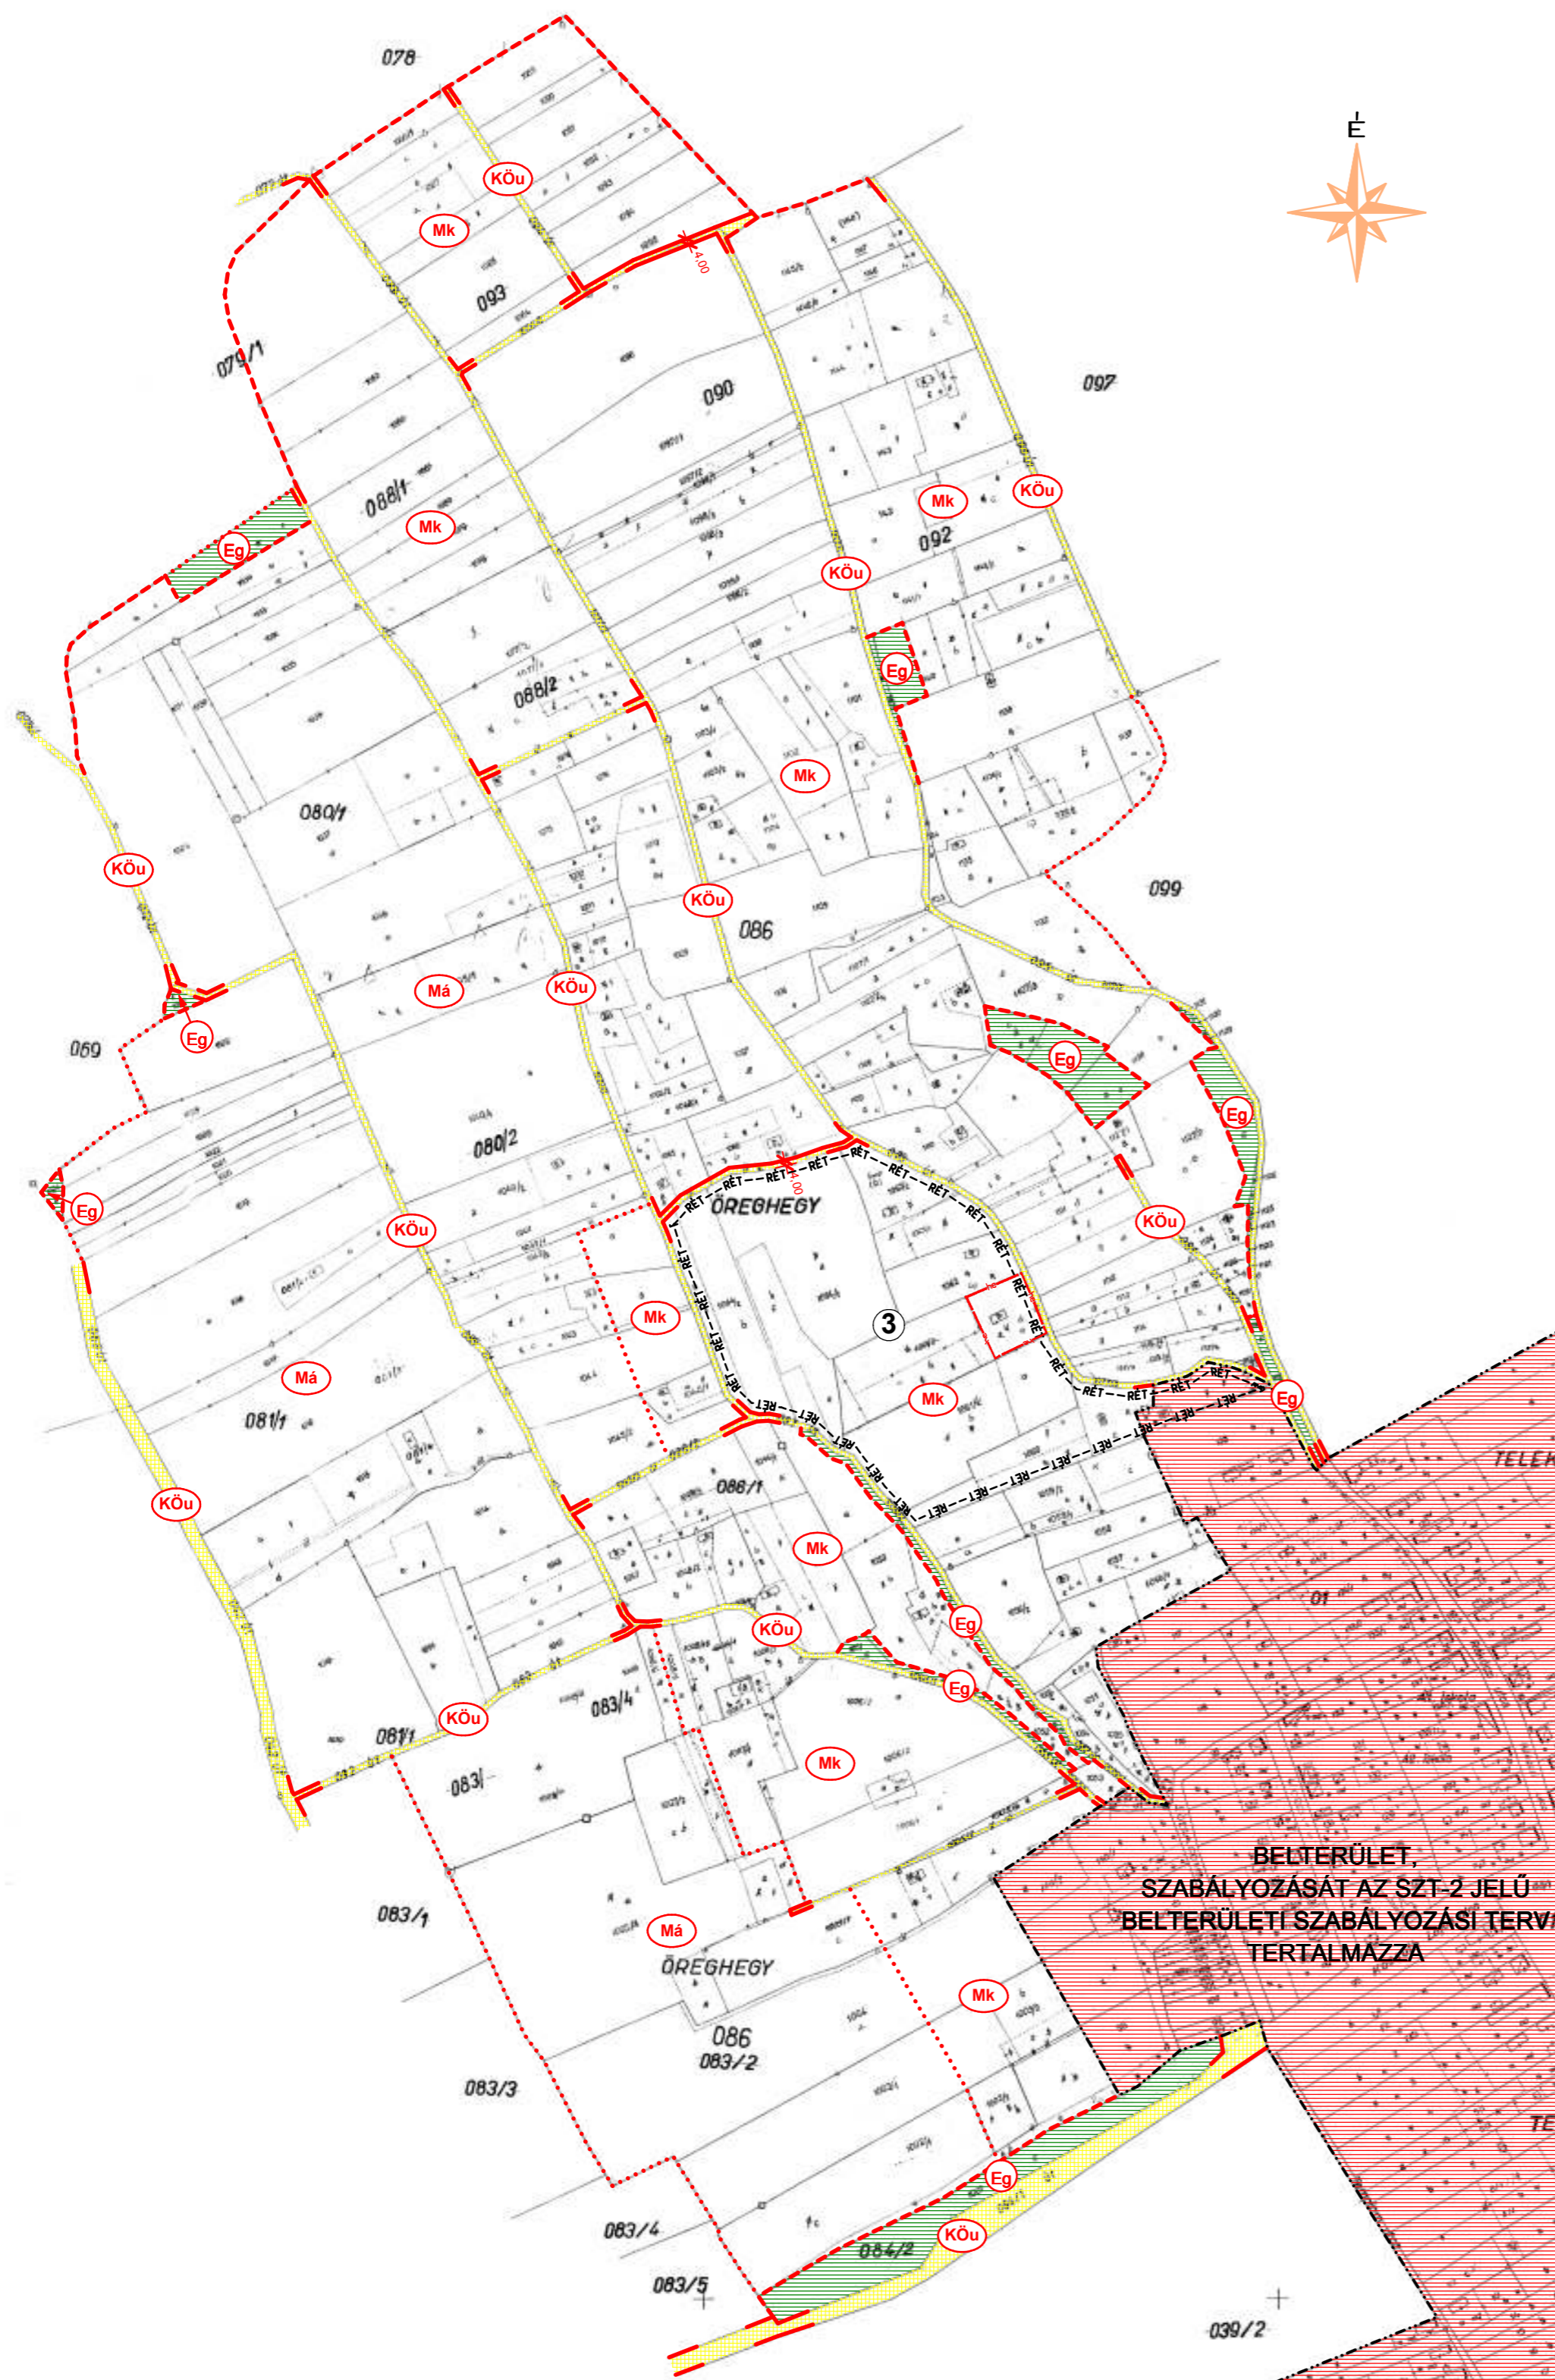

BELTERÜLET,  
SZABÁLYOZÁSÁT AZ SZT-2 JELŰ  
BELTERÜLETI SZABÁLYOZÁSI TERV  
TERTALMAZZA

KÉSZÜLT AZ ÁLLAMI ALAPADATOK FELHASZNÁLÁSÁVAL

ELFOGADVA TELEKI KÖZSÉG KÉPVISELŐTESTÜLETÉNEK ...../2007 (.....) SZÁMÚ RENDELETÉVEL.

	ÉPÍTÉSZETI TERVEZÉS:	ARKER STÚDIO ÉPÍTÉSZETI ÉS KERESKEDELMI KFT. 7400 KAPOSVÁR, DÓZSA GY. U. 21. TEL/FAX: 82 / 427-043 82/321-134 INTERNET:WWW.ARKER.HU E-MAIL_ ARKERSTUDIO@ARKER.HU	RAJZSZÁM:	<b>SZT-3</b>
	MUNKA MEGNEVEZÉSE:	TELEKI KÖZSÉG TELEPÜLÉSRENDEZÉSI TERVE		
	RAJZ MEGNEVEZÉSE:	KERTGAZDASÁGI TERÜLETEK SZABÁLYOZÁSA M = 1:4000		
	MEGRENDELŐ:	TELEKI KÖZSÉG ÖNKORMÁNYZATA PM. HIVATALA	ALÁÍRÁS:	
	ÉPÍTÉSZ TERVEZŐ, MUNKATÁRSAK:	LŐRINCZ FERENC TT1 14-0076/2001 MÉK 14-0076 VADÁSZ RUDOLF	ALÁÍRÁS:	
JELZŐSZÁM: 10-767/2002	KÖZMŰ TERVEZŐ: MEZEY ANDRÁS 2100 GÖDÖLLŐ, KÖZTÁRSASÁG ÚT 62. K1-1/08-0583	KÖZMŰ TERVEZŐ: KRISTÁLY TERVEZŐ SZOLGÁLTATÓ ÉS KERESKEDELMI KFT. 8600 SIÓFOK, FŐ U. 15. TEL.:84/316-338 FAX:84/312-931		
DÁTUM: 2007. ÁPRILIS HÓ	TÁJÉPÍTÉS TERVEZŐ: DR. LAPOSA JÓZSEF KÖRNYEZETTERV KFT. 1029 BUDAPEST JÓZSEF ATTILA U. 53. TEL.: 06 20/9138-400 FAX:06 1/376-9041 TT1 015032/02	VILLAMOS TERVEZŐ: VÁLI IMRE 7400 KAPOSVÁR, KERTÉSZ U. 75. MOB.: 30/378-3577 Hsz-2/14-0395, Hk-2/14-0395, Ht-2/14-0395		
EZEN TERVDOKUMENTÁCIÓ AZ ARKER STÚDIO ÉPÍTÉSZETI KFT. SZELLEMI TERMÉKE. A SZERZŐI JOGRÓL SZÓLÓ 1999./LXXVI. TÖRVÉNY ALAPJÁN JOGVEDELEM ALATT ÁLLI				