

JELMAGYARÁZAT

- Tervezési terület határa
Közigazgatási határ
Belterületi határ tervezett
Belterületi határ meglévő
Beépítésre szánt terület határa
Szabályozási vonal
Területfelhasználási egység határa
Építési övezet határa
Építési hely határa
Irányadó telekhatár
Megszüntető jel
Gyalogút
Kerékpárút meglévő
Kerékpárút tervezett
Gyalogút és tervezett kerékpárút
Beültetési kötelezettség
Védőtávolság határa
Rézsű
Helyi értékvédelmi terület határa
Nyilvántartott régészeti lelőhely határa
Erózió és deflációveszélyes terület
Elvi telekalakítási terv készítenő
Felszín alatti vízvédelmi terület határa
Vasút területe

- Nemzeti Park határa
Elektromos vezetékek
Zöldterület
Védelmi erdő
Helyi védett épület
Helyi védett objektum, növény
Polgármesteri hivatal
Általános iskola
Orvosi rendelő
Transzformátor állomás
Vízmu
Sportpálya
Temető
Jelentős közhasznú parkoló
Autóbusz megálló
Szennyvíz átemelő
Adótorony
Sztintbeni vasúti csomópont


- Falusias lakóterület
Kertvárosias lakóterület
Településközpont vegyes terület
Gazdasági terület, kereskedelmi, szolgáltató
Vízgazdálkodási terület
Különleges terület, sportpálya
Közműterület
Különleges terület, temető
Különleges terület, kavicsbánya
Közlekedési terület (közút)
Közlekedési terület (vasút)
Kert terület, nem beépíthető
Oldalhatáron álló
Kialakult

ZÁKÁNY
KÖZSÉG

BELTERÜLETI SZABÁLYOZÁSI
TERVE

M=1:2.000

Megnevezés:	Rajtszám:
Zákány Község Rendezési Terve	SZ 1-4
Tervlap:	Jelzőszám:
Belterületi szabályozási terv	14/2003
Tervező:	Méretarány:
Dr Fazekas Sándorné TT1 14-0282/02 7400 Kaposvár, Szegfű u. 33.	M=1:2.000
	Dátum:
	2004. december.

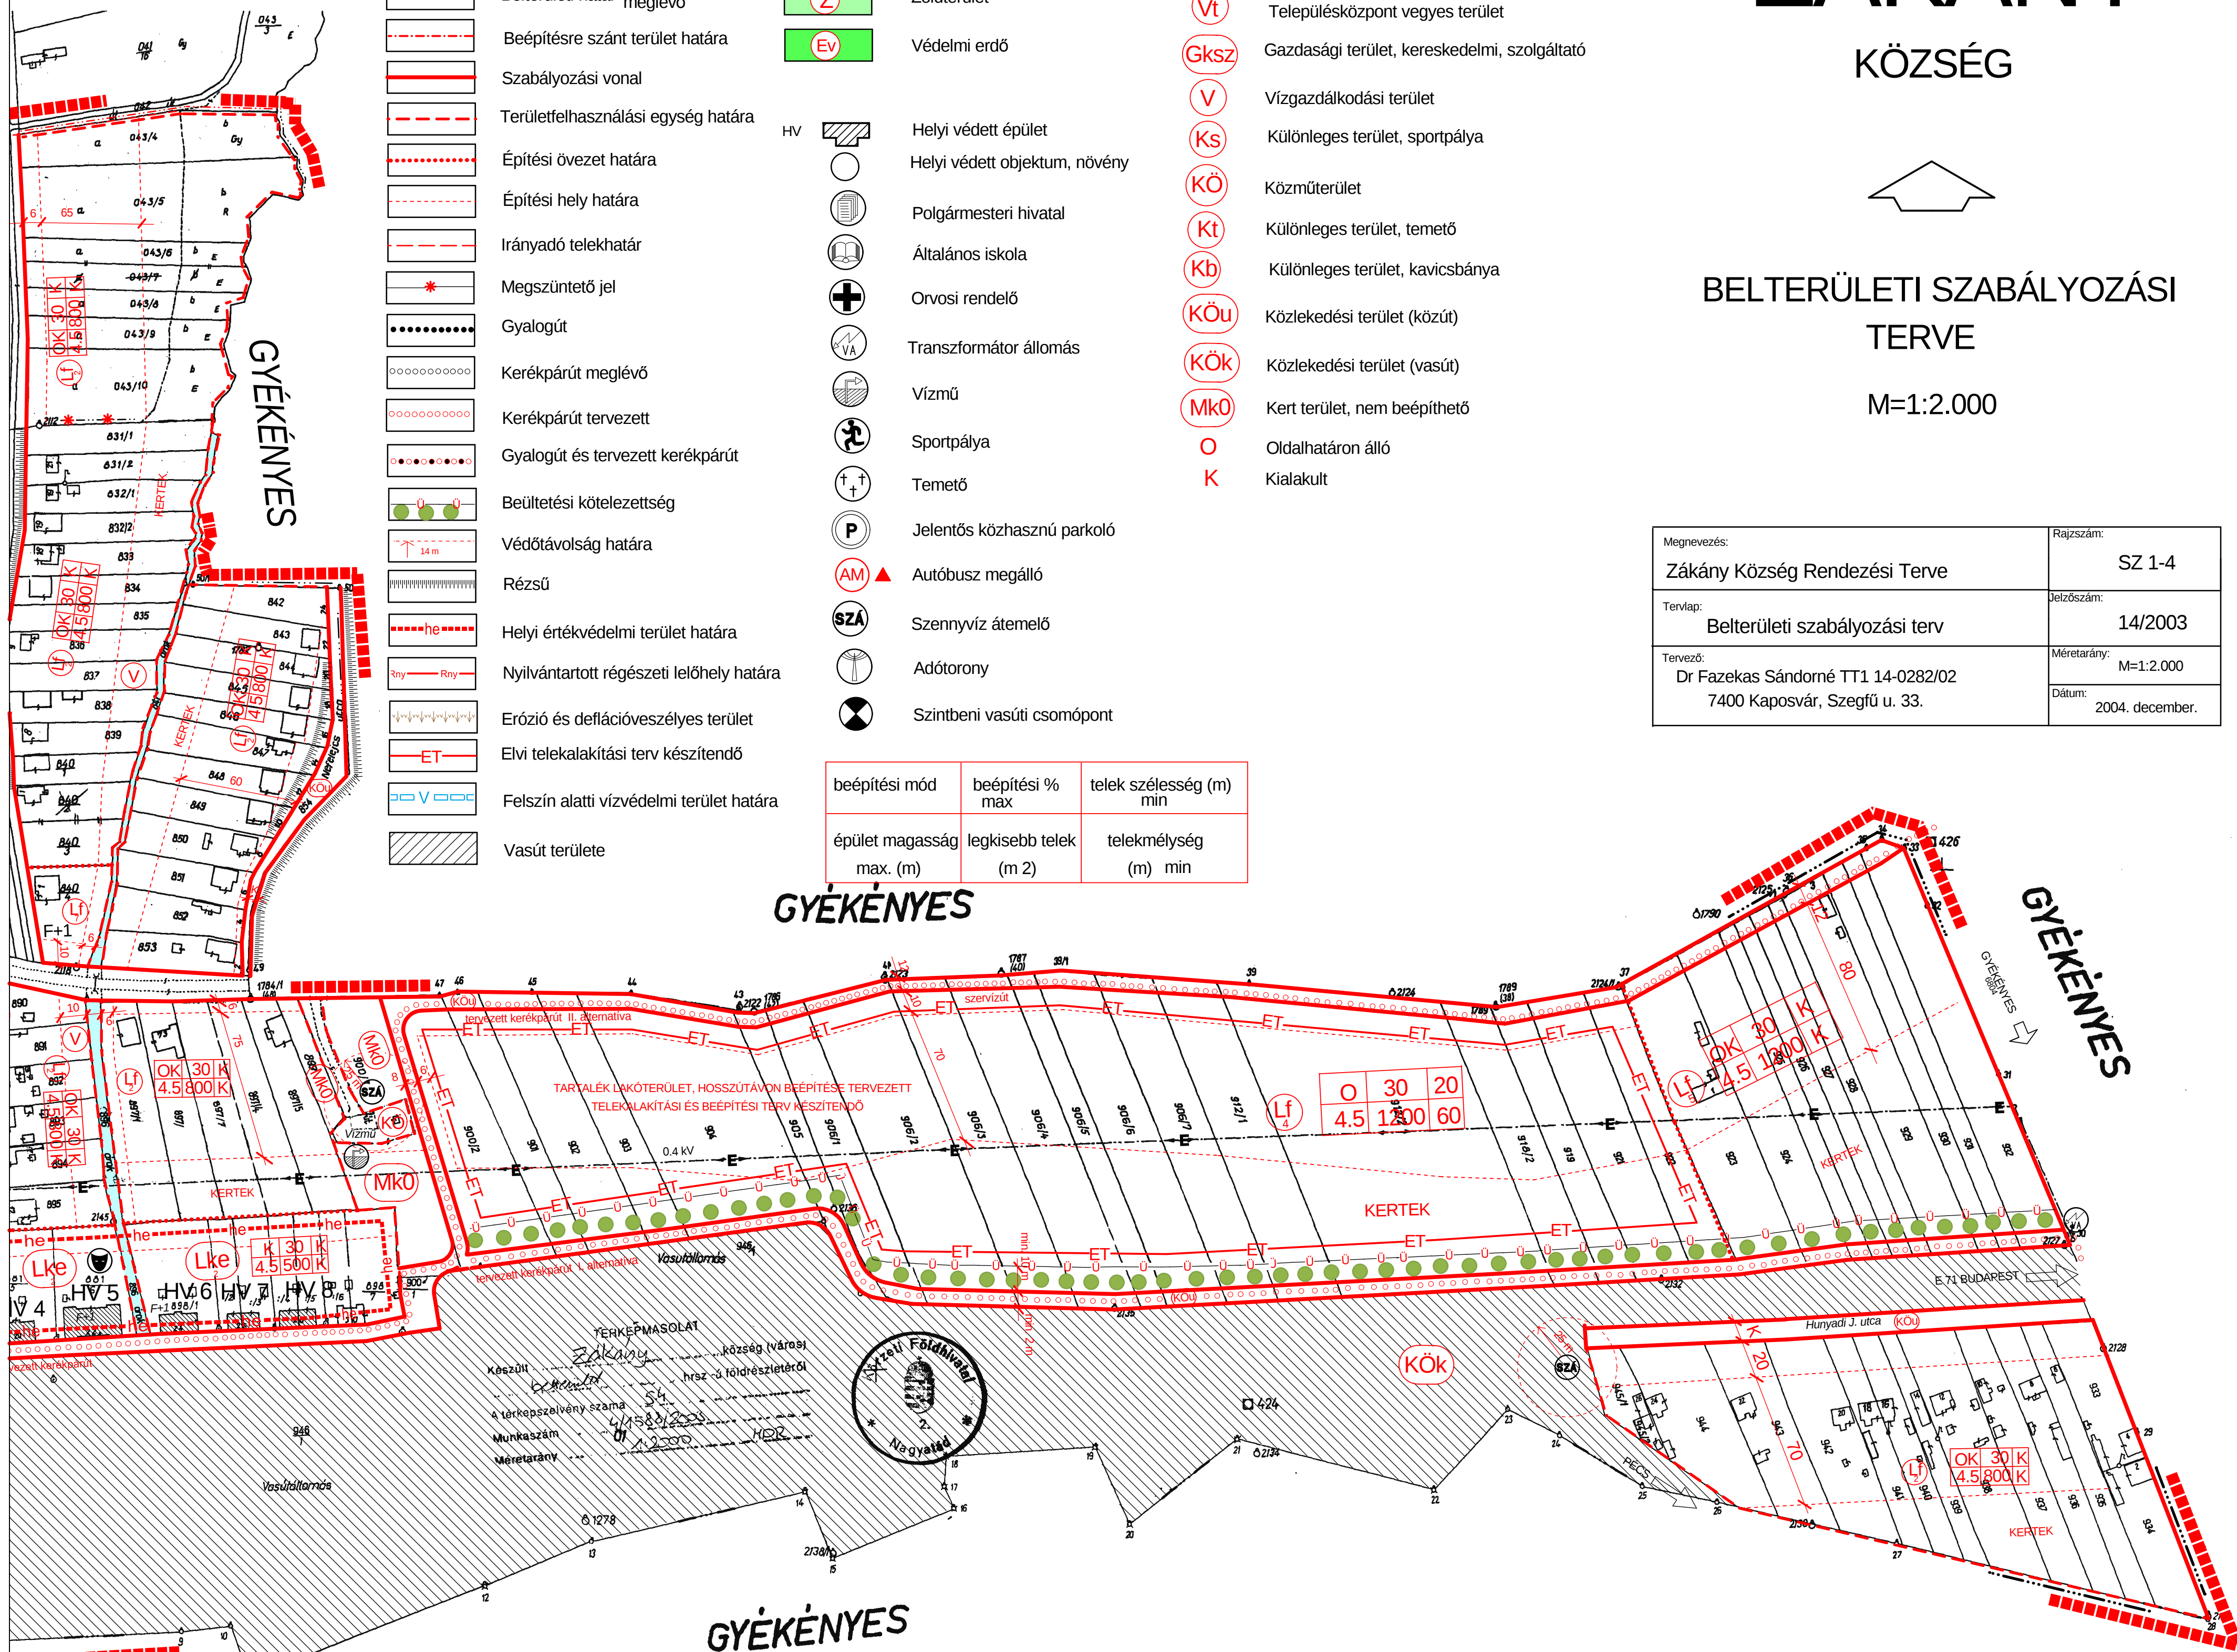

Készült az állami alapadatok felhasználásával

A belterületi szabályozási terv csak a helyi építési szabályzattal együtt érvényes
Jóváhagyva: 21/2004. (XII.30.) számú képviselőtestületi rendelettel

a 219/2004. (VII.21.) Kormányrendelet szerint
Zákány FOKOZOTTAN ÉRZÉKENY terület

4/1588/2003
Ezt a térképmásolatot kiadja
a nagyathói KÖRZETI FÖLDHIVATAL
Nagyathód, 2003. évi 10. hó 21. nap.
térképtáros



SZ-1

1

