

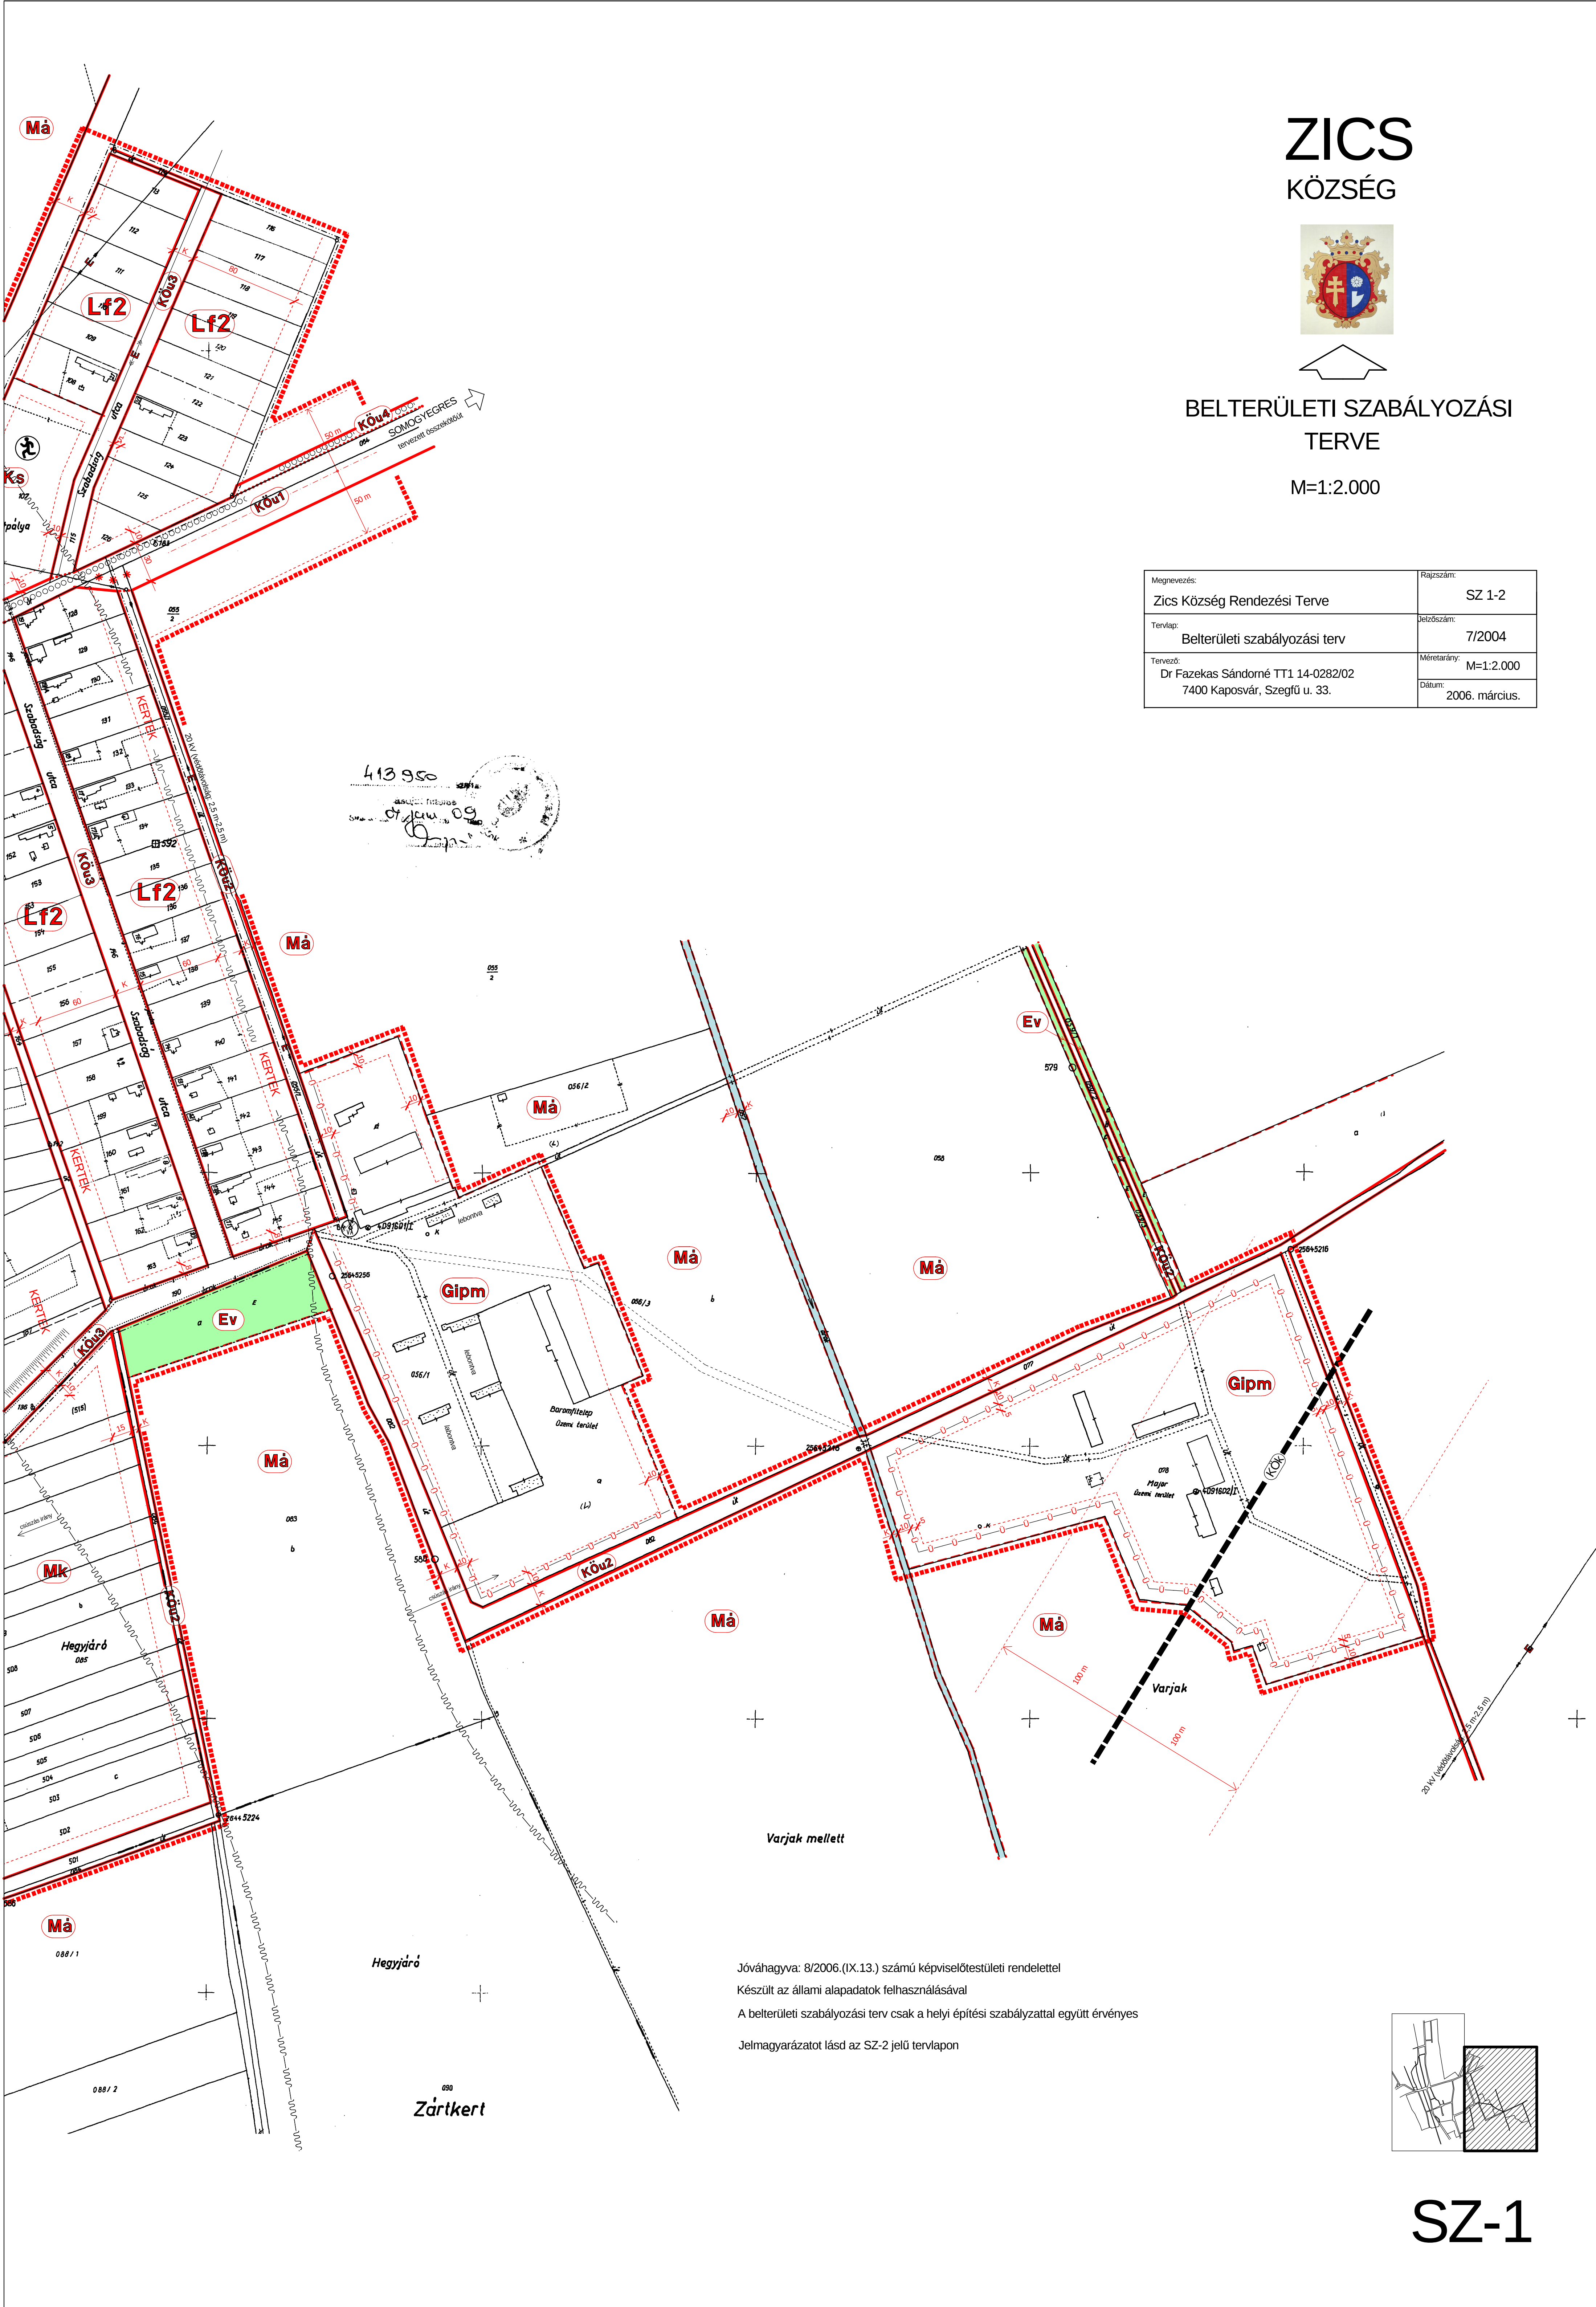


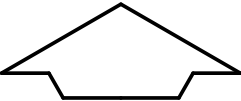

ZICS

KÖZSÉG

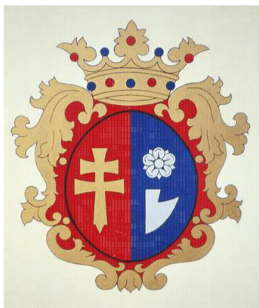


BELTERÜLETI SZABÁLYOZÁSI TERVE

M=1:2.000

Megnevezés:	Rajzszám:
Zics Község Rendezési Terve	SZ 1-2
Tervlap:	Jelzőszám:
Belterületi szabályozási terv	7/2004
Tervező:	Méretarány:
Dr. Fazekas Sándorné TT1 14-0282/02 7400 Kaposvár, Szegfű u. 33.	M=1:2.000
	Dátum:
	2006. március.

Jóváhagyva: 8/2006.(IX.13.) számú képviselőtestületi rendelettel
Készült az állami alapadatok felhasználásával
A belterületi szabályozási terv csak a helyi építési szabályzattal együtt érvényes
Jelmagyarázatot lásd az SZ-2 jelű tervlapon

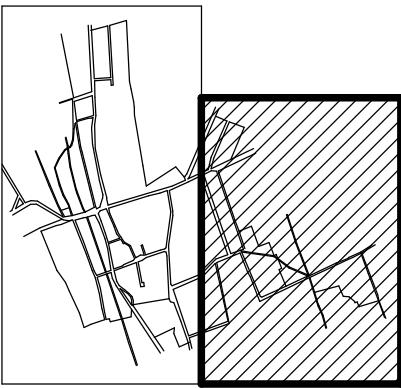

SZ-1