


ZSELICKISLAK
TÉLEPÜLÉSRENDEZÉSI TERV ÉS HÉSZ
BELTERÜLET SZABÁLYOZÁSI TERV
M=1:2000

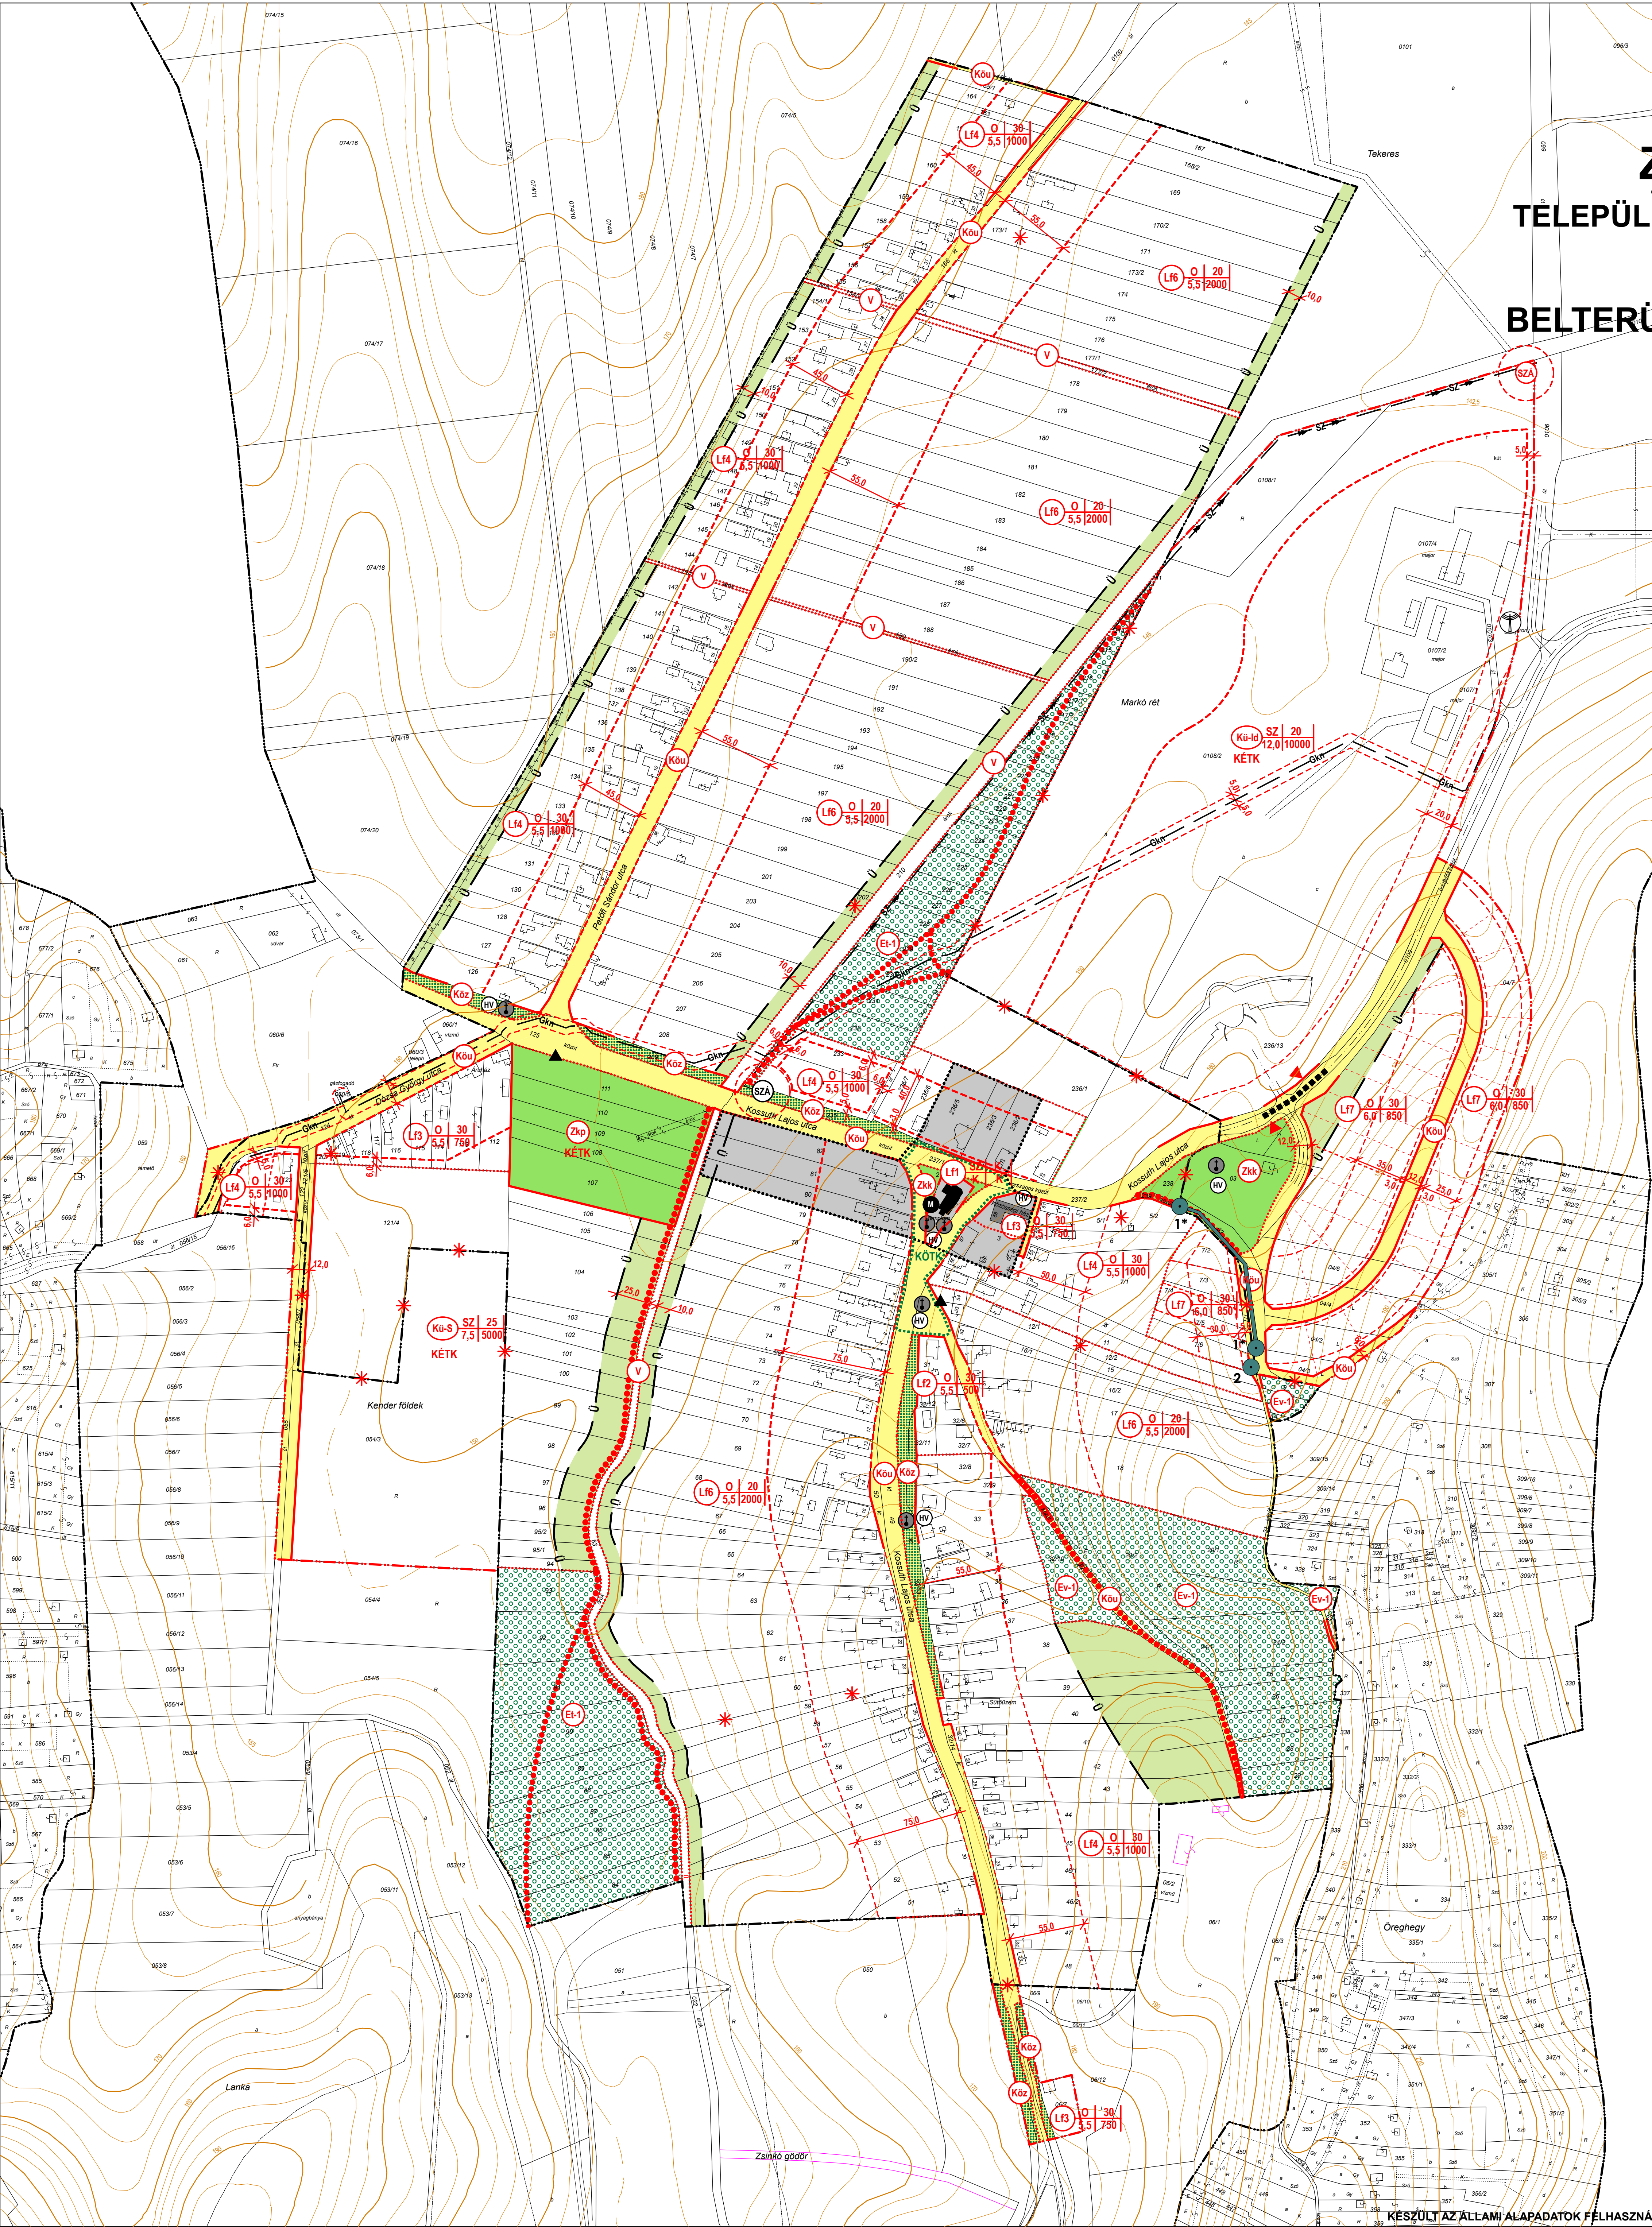

JELMAGYARÁZAT

KÖZGAZGATÁSI HATÁR

SZÖLŐHEGY HATÁR

MEGLÉVŐ BELTERÜLETI HATÁR

TERVEZETT BELTERÜLETI HATÁR

MEGSZÚNÓ BELTERÜLETI HATÁR

SZABÁLYOZÁSI VONAL

ÖVEZET, ÉPÍTÉSI ÖVEZET HATÁRA

ÉPÍTÉSI HATÁRVONAL

JAVASOLT TELEKHATÁR (rányadó szabályozás)

SZABÁLYOZÁSI SZÉLESSÉG

VÉDŐTÁVOLSÁG

BÉPÍTÉSRE SZÁNT TERÜLETEK

Lf FALUSI LAKÓTERÜLET

Ku-Hd KÜLÖNLEGES TERÜLET (idősek otthona)

Ku-S KÜLÖNLEGES TERÜLET (sport, szabadidős, rekreációs terület)

Lf 0 30 5,5 10000 Ép. övezet jelle Beépítési mód Beépítési % Epítmény mag. Telekterület

SZ, 0 SZABADON ÁLLÓ, OLDALHATÁRON ÁLLÓ BÉPÍTÉSI MÓD

BÉPÍTÉSRE NEM SZÁNT TERÜLETEK

Kou KÖZLEKEDÉSI ÉS KÖZMŰTERÜLET (közút)

Koz KÖZLEKEDÉSI ÉS KÖZMŰTERÜLET (zöldfelület)

TERVEZETT GYALOGÚT (rányadó szabályozás)

Zkp ZÖLDTERÜLET (közpark)

Zkh ZÖLDTERÜLET (közkeri, kegyeleti park)

Ev-1 TÁJÉKPÉTELMELI ÉRINTETTSÉGÜ VÉDELMI RENDELTESETÜS ERDŐTERÜLET

Et-1 TÁJÉKPÉTELMELI ÉRINTETTSÉGÜ TURISZTIKAI (KÖZÖLETT) RENDELTESETÜS ERDŐTERÜLET

Mk-b KERTES MEZŐGAZDASÁGI TERÜLET (beltéri kert)

V VÍZGAZDÁLKODÁSI TERÜLET (folyó- és állóvízek medre és parti sávja)

MŰVI ÉRTEKVEDELEM

NÖVELEK

NÖVELEKI KÖRNYEZET

HELYI VÉDETT MŰVI ÉRTEK

TERMSZETVEDELEM

HELYI JELENTŐSÉGŰ VÉDETT TERMSZETI EMLÉK

KÖZMŰVEK

SZ NYOMOTT SZENNYVÍZVEZETÉK

SZA TERVEZETT SZENNYVÍZATEMELŐ

SZA SZENNYVÍZATEMELŐ

Gkn NAGY-KÖZEPNYOMÁSÚ GÁZVEZETÉK

Hk HÍRKÖZLÉSI ÁTJÁTSZÓ TORONY

EGYÉB

U BEÜLTETÉSI KÖTELEZETTSÉG

* MEGSZÜNTETŐ JEL (javasolt)

KETK KERTÉPÍTÉSI TERV KÉSZÍTÉSI KÖTELEZETTSÉG

KÖTK KÖZTERÜLET ALAKÍTÁSI TERV KÉSZÍTÉSI KÖTELEZETTSÉG

▲ BUSZMEGÁLLÓ

▲ TERVEZETT BUSZMEGÁLLÓ

A BELTERÜLET EGÉSZÉ HIDROGEOLÓGIAI "B" VÉDŐIDOM ÁLTAL ÉRINTETT TERÜLET.