


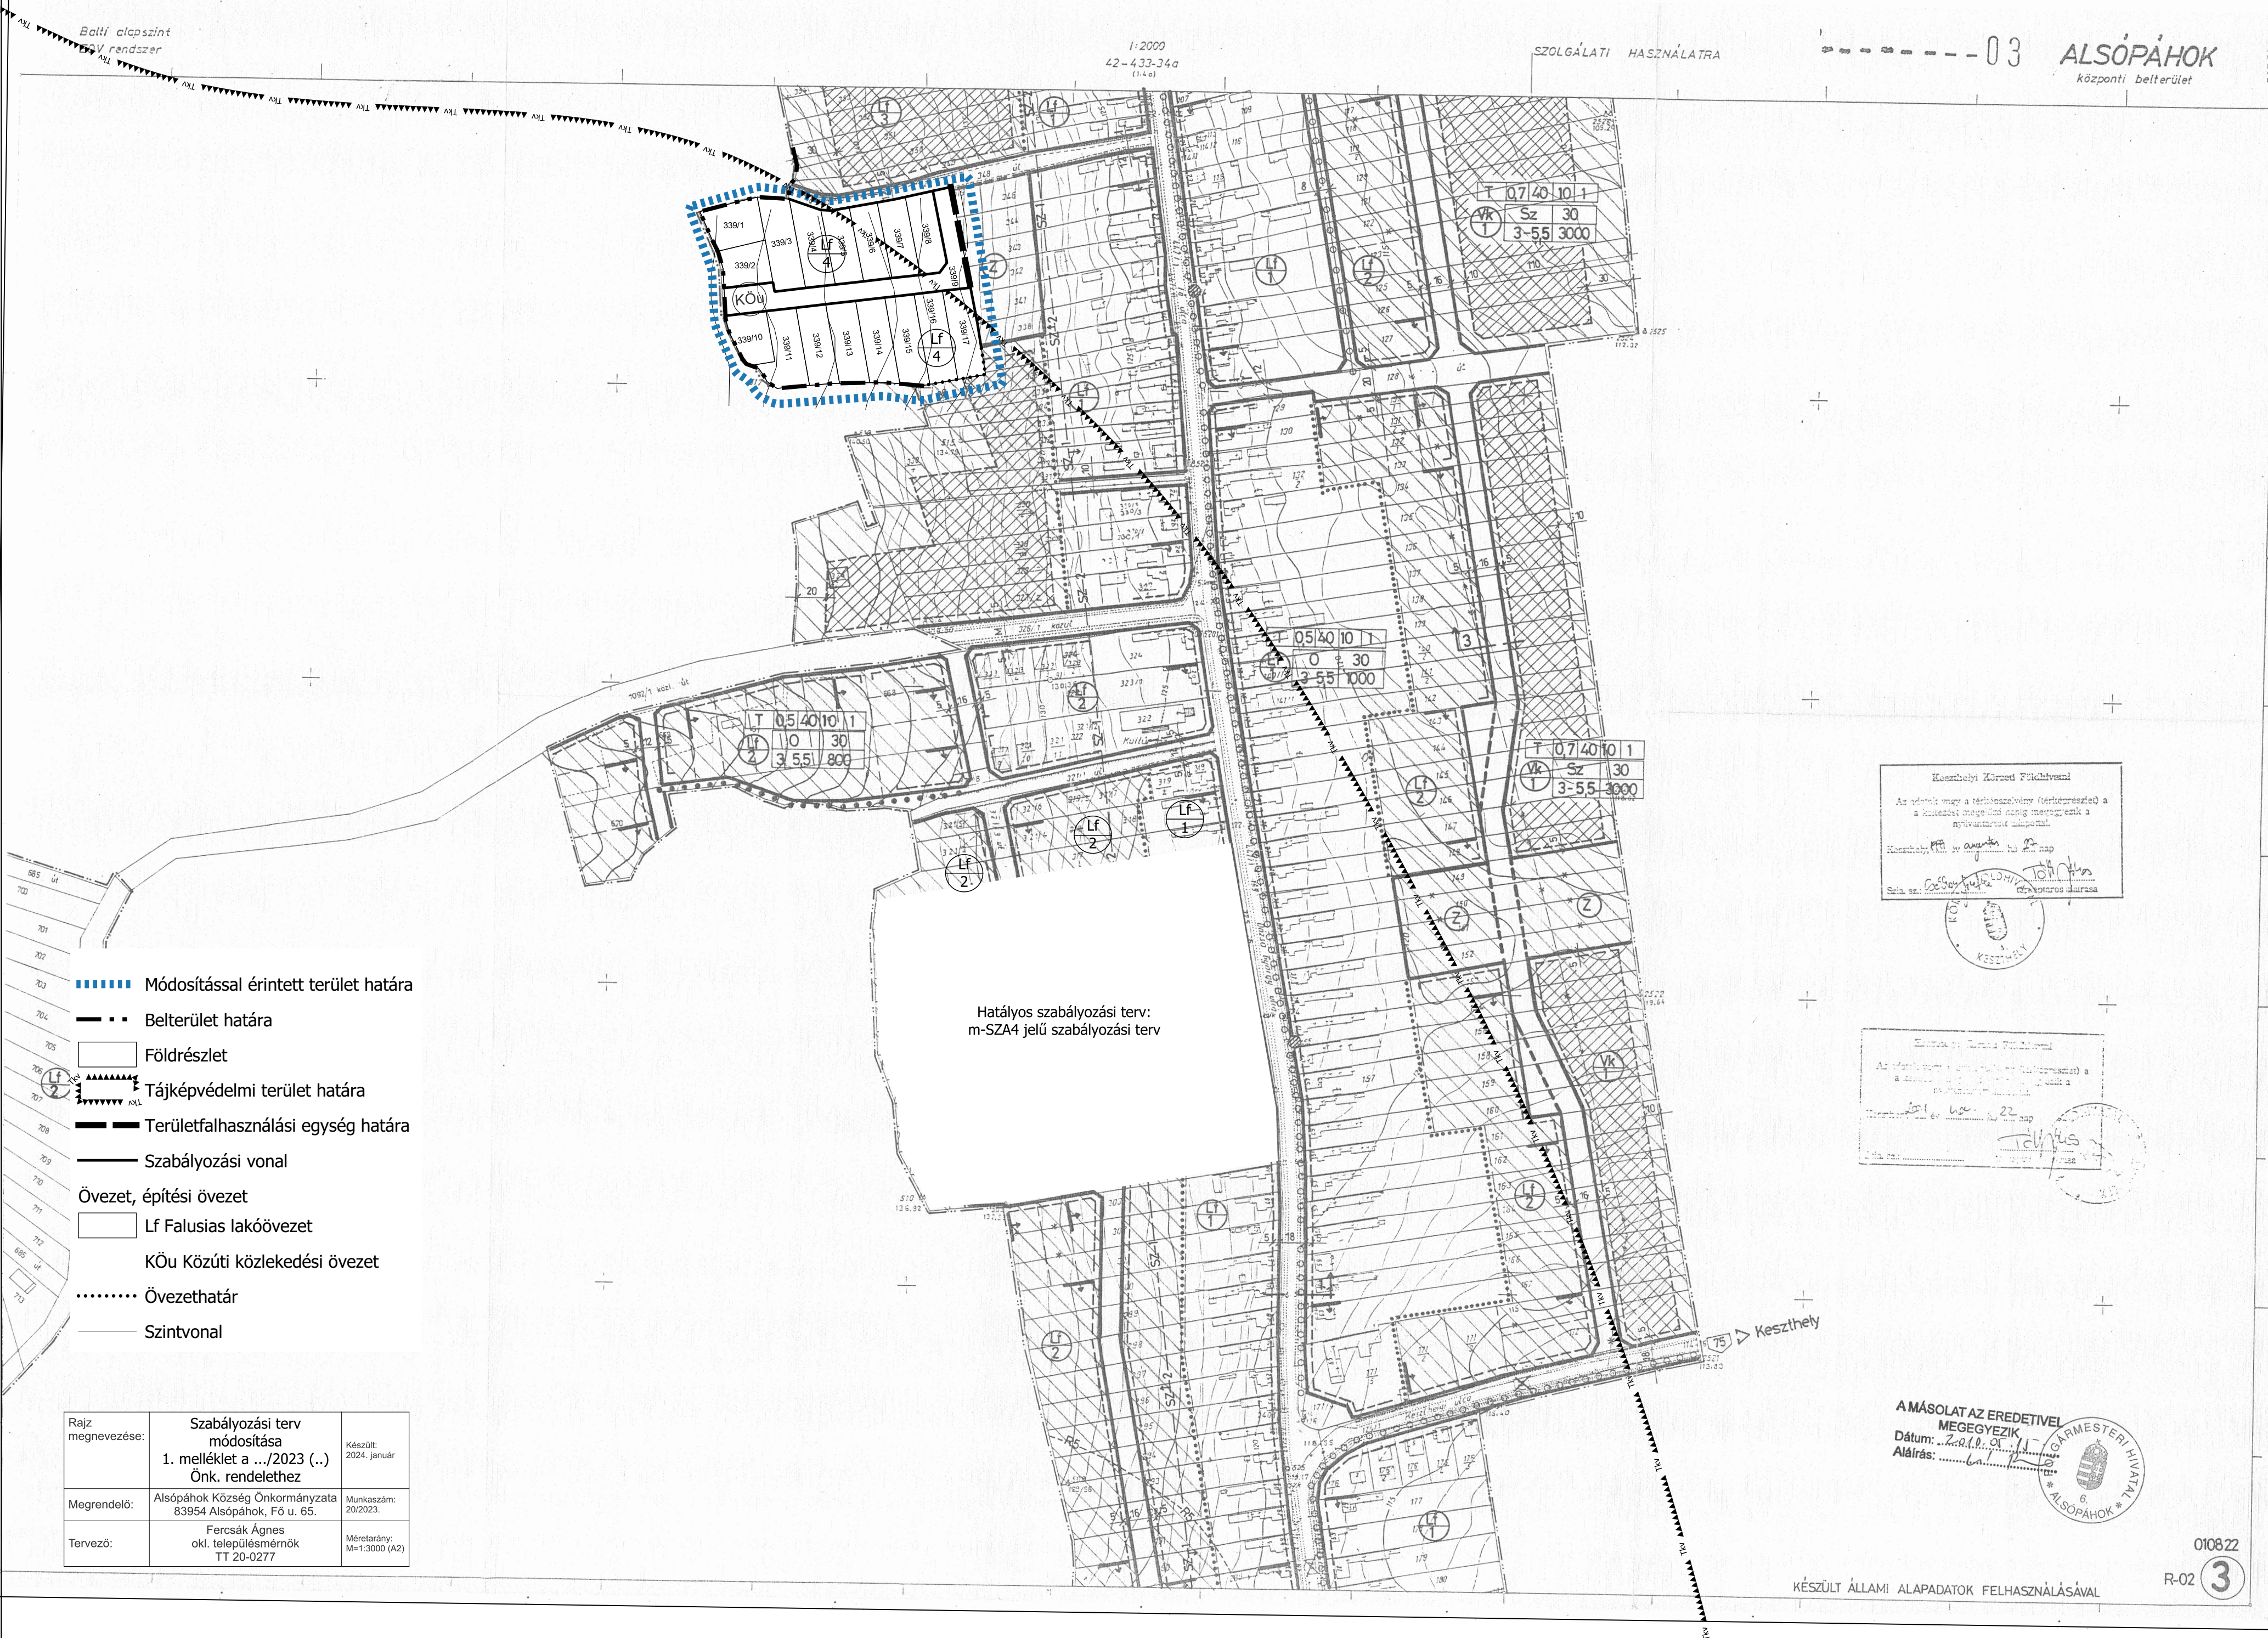

Balti alapszint
TKV rendszer

1:2000
42-433-34a
(1:4-a)

SZOLGÁLATI HASZNÁLATRA

03
ALSÓPÁHOK
központi belterület

507 500

- Módosítással érintett terület határa
- Belterület határa
- Földrészlet
- Tájképvédelmi terület határa
- Területfalhasználási egység határa
- Szabályozási vonal
- Övezet, építési övezet
- Lf Falusias lakóövezet
- KÖu Közúti közlekedési övezet
- Övezethatár
- Szintvonal


Rajz megnevezése:	Szabályozási terv módosítása 1. melléklet a .../2023 (...) Önk. rendelethez	Készült: 2024. január
Megrendelő:	Alsópáhok Község Önkormányzata 83954 Alsópáhok, Fő u. 65.	Munkaszám: 20/2023.
Tervező:	Fercsák Ágnes okl. településmérnök TT 20-0277	Méretarány: M=1:3000 (A2)

Hatályos szabályozási terv:
m-SZA4 jelű szabályozási terv

Keszthelyi Községi Földhivatal
Az előirat vagy a térképszöveg (terfoglalás) a
a kataszteri megjelölés alapján megnevezett a
nyilvánosság számára.
Készült: 2024. január 22. nap
Szá. sz.: 6656/2024. előzetes elutasítása



Keszthelyi Községi Földhivatal
Az előirat vagy a térképszöveg (terfoglalás) a
a kataszteri megjelölés alapján megnevezett a
nyilvánosság számára.
Készült: 2024. január 22. nap
Szá. sz.: 6656/2024. előzetes elutasítása

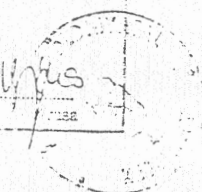

A MÁSOLAT AZ EREDETIVEL
MEGEGYEZIK
Dátum: 2024.01.22.
Aláírás: [Signature]



KÉSZÜLT ÁLLAMI ALAPADATOK FELHASZNÁLÁSÁVAL

010822
R-02 3