BAGOD - HAGYÁROSBÖRÖND

IGAZGATÁSI TERÜLET SZABÁLYOZÁSI TERV

M 1:10000

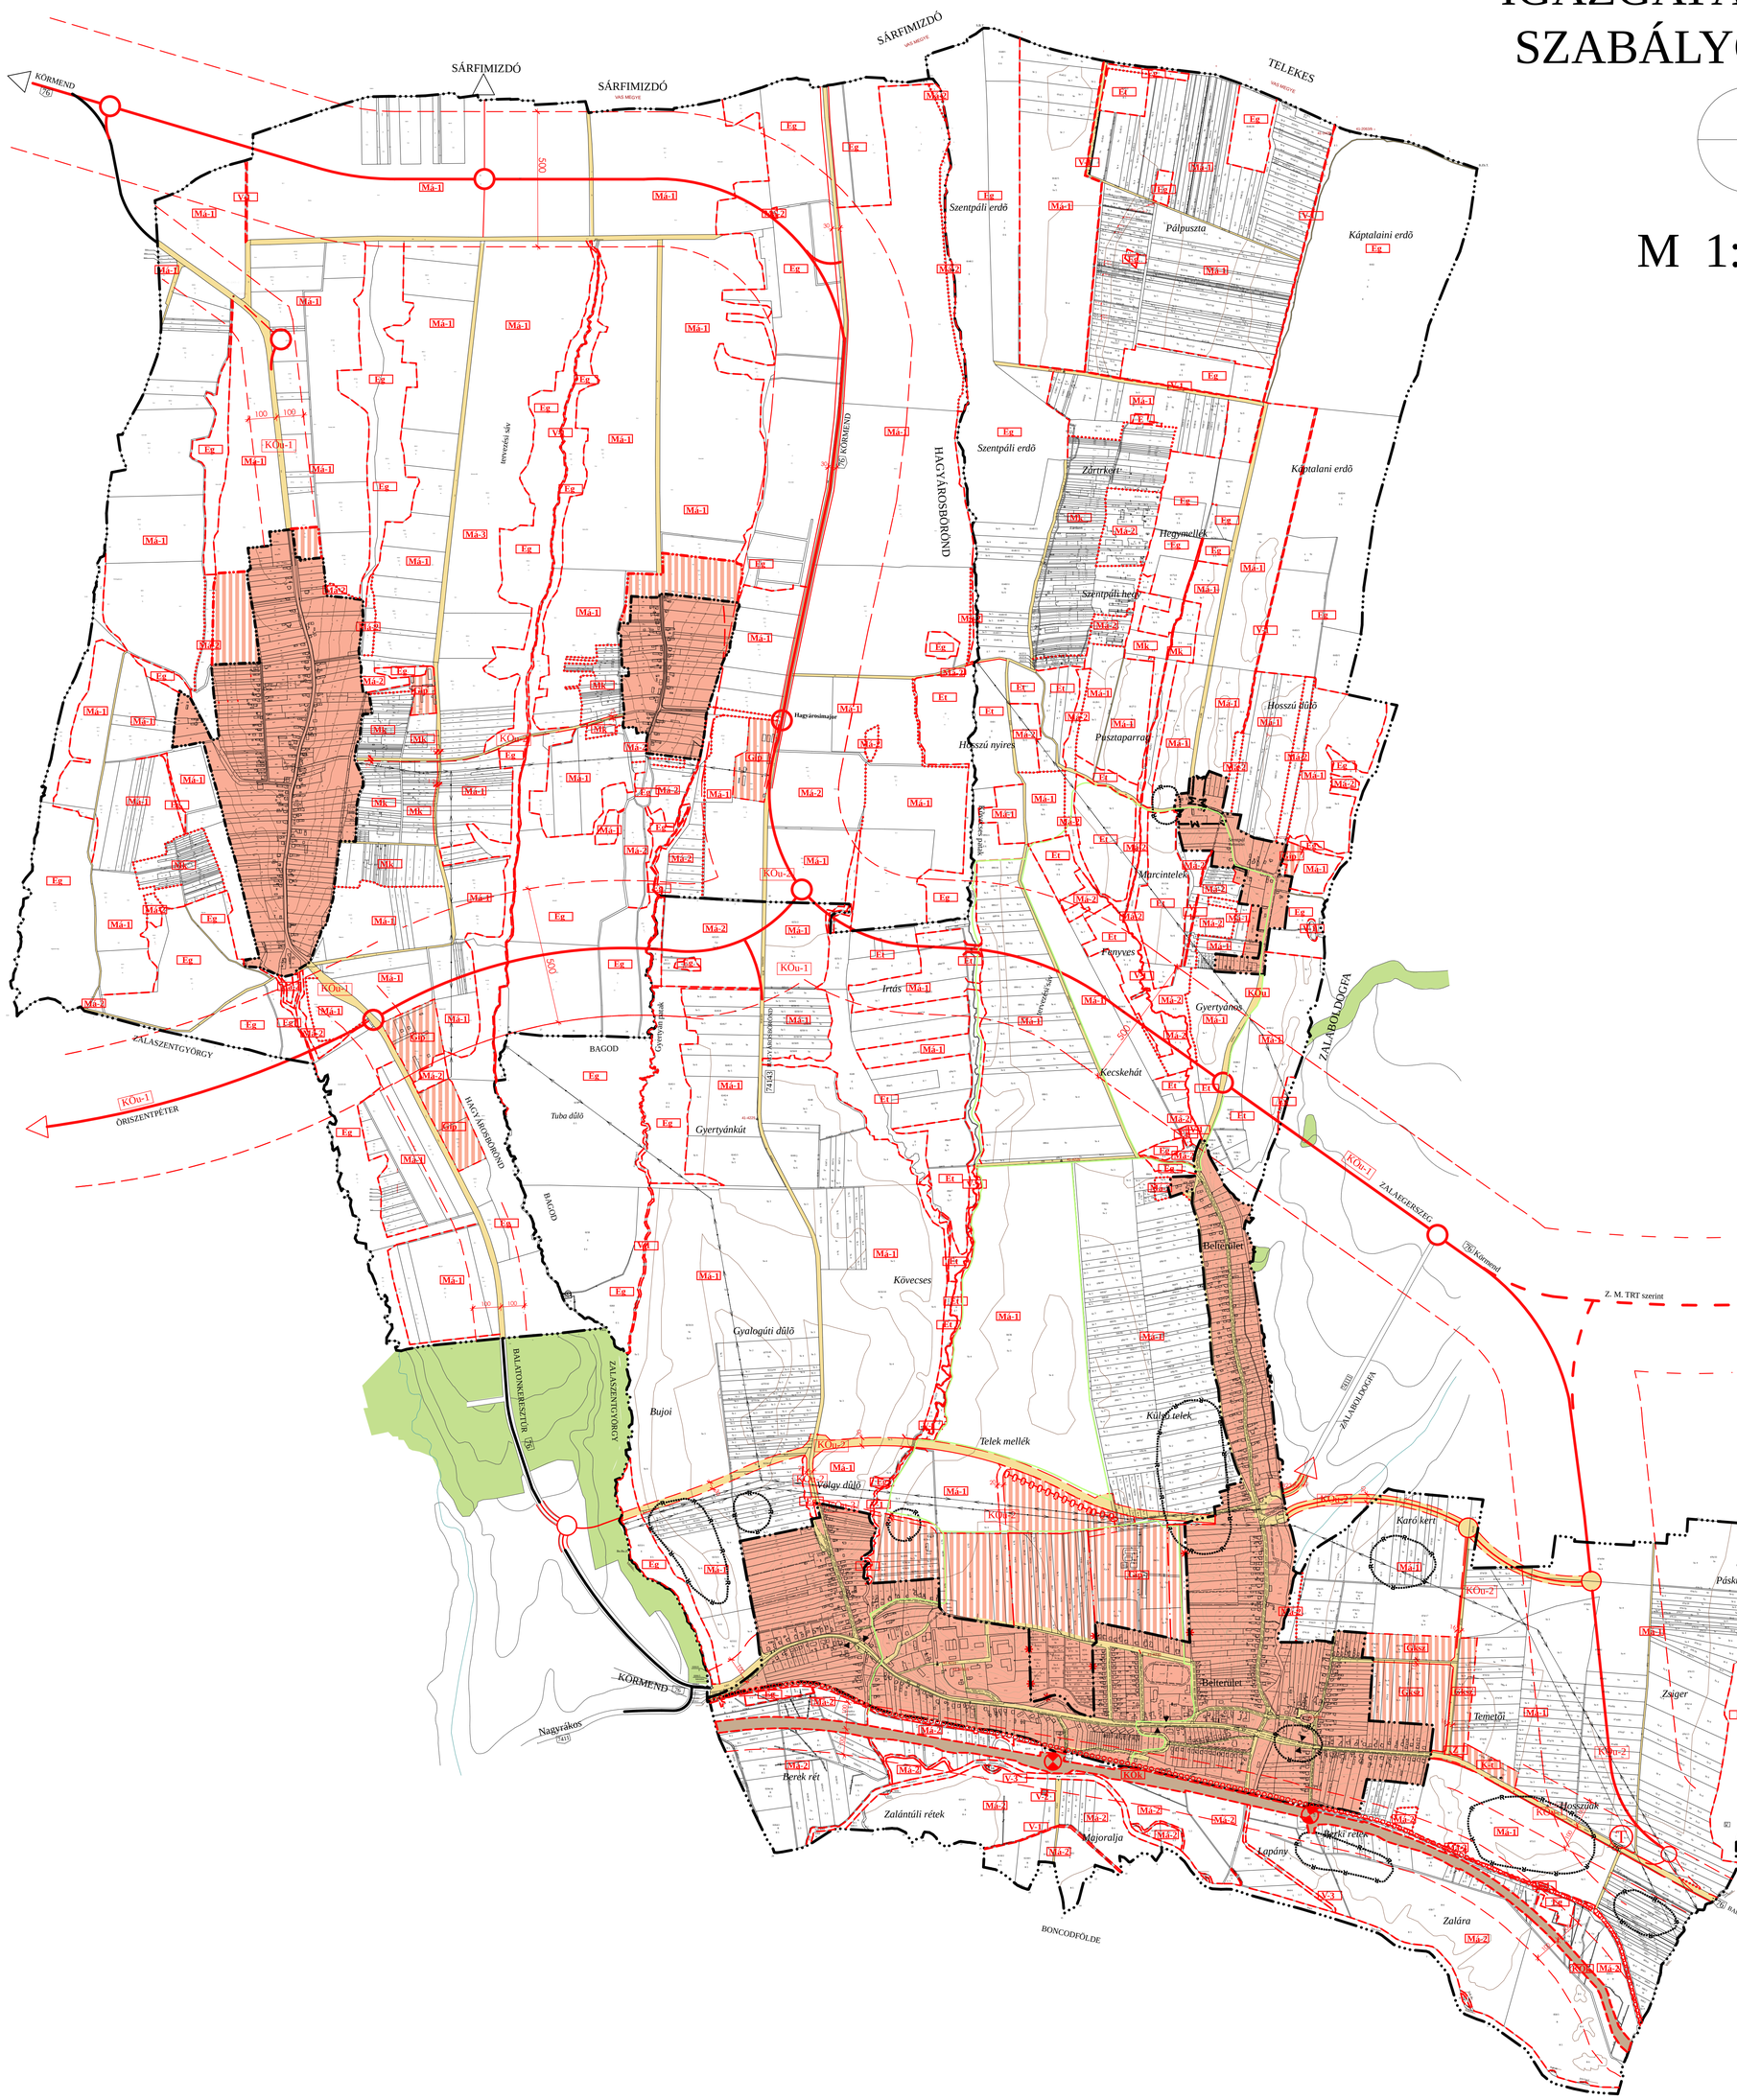

SZABÁLYOZÁSI TERV JELKULCSA

MEGLÉVŐ TERVEZETT

Igazgatási terület határ vonala

Belterület határ vonal

VONALAS SZABÁLYOZÁSI ELEMEK

közterület nem közterület elválasztó vonal

irányadó szabályozási vonal (tervezett elkerülő út)

szabályozási szélesség

területegység határa

övezet határa

TERÜLETFELHASZNÁLÁSI MÓDOK

Beépített és beépítésre szánt, illetőleg beépítésre nem szánterületek határa

BEÉPÍTÉSRE SZÁNT TERÜLET

beépítésre szánt terület

BEÉPÍTÉSRE NEM SZÁNT TERÜLET

ERDŐTERÜLET

Eg — gazdasági célú-

Et — turisztikai célú erdő

MEZŐGAZDASÁGI CÉLÚ

Má-1 — általános-, (szántó)

Má-2 — korlátozott hazsnálatú- (gyep, legelő)

Mk — korlátozott használatú- (szőlő, gyümölcsös)

VÍZGAZDÁLKODÁSI TERÜLET

V-1 — vízgazdálkodási terület tó, patak, árok, mocsár

V-2 — vízgazdálkodási terület vízmű terület

V-3 — vízgazdálkodási terület folyó (Zala)

KÖZLEKEDÉSI TERÜLET

KÖu — közuti-(kialakult) közlekedési terület

KÖk — kötöttpályás közlekedési terület (vasút)

kerékpár út

kerékpáros útvonal

tervezett főút és tervezési sávja

védőtávolság határa

szintbéli vasúti kereszteződés

EGYÉB

megszüntető jel

régészeti terület határa

T — töltőállomás

HÜBNER TERVEZŐ KFT. PÉCS, MOGYORÓS KÖZ 3.	23 / 2012
BAGOD - HAGYÁROSBŐRÖND	V - 2
IGAZGATÁSI TERÜLET	M = 1:10 000
SZABÁLYOZÁSI TERV 17/2012. (X.27.) számú Ök. rendelet	2010. 06

MEGRENDELŐ:	**BAGOD - HAGYÁROSBŐRÖND ÖNKORMÁNYZAT**		
VEZETŐ TERVEZŐ:	HÜBNER MÁTYÁS OKLEVELES ÉPÍTÉSZMÉRNÖK, OKLEVELES VÁROSÉPÍTŐI SZAKMÉRNÖK É-1-02-0107/2000		
MUNKATÁRSAK:	ÉPÍTÉSZMÉRNÖK: Hübner Mátyásné	TELEPÜLÉSMÉRNÖK: Bancsó Viktória	TELEPÜLÉSMÉRNÖK: Sprok Attila