


BÁZAKERETTYE KÖZSÉG TELEPÜLÉSTERVE

Településrendezési terv
Szabályozási terlvap

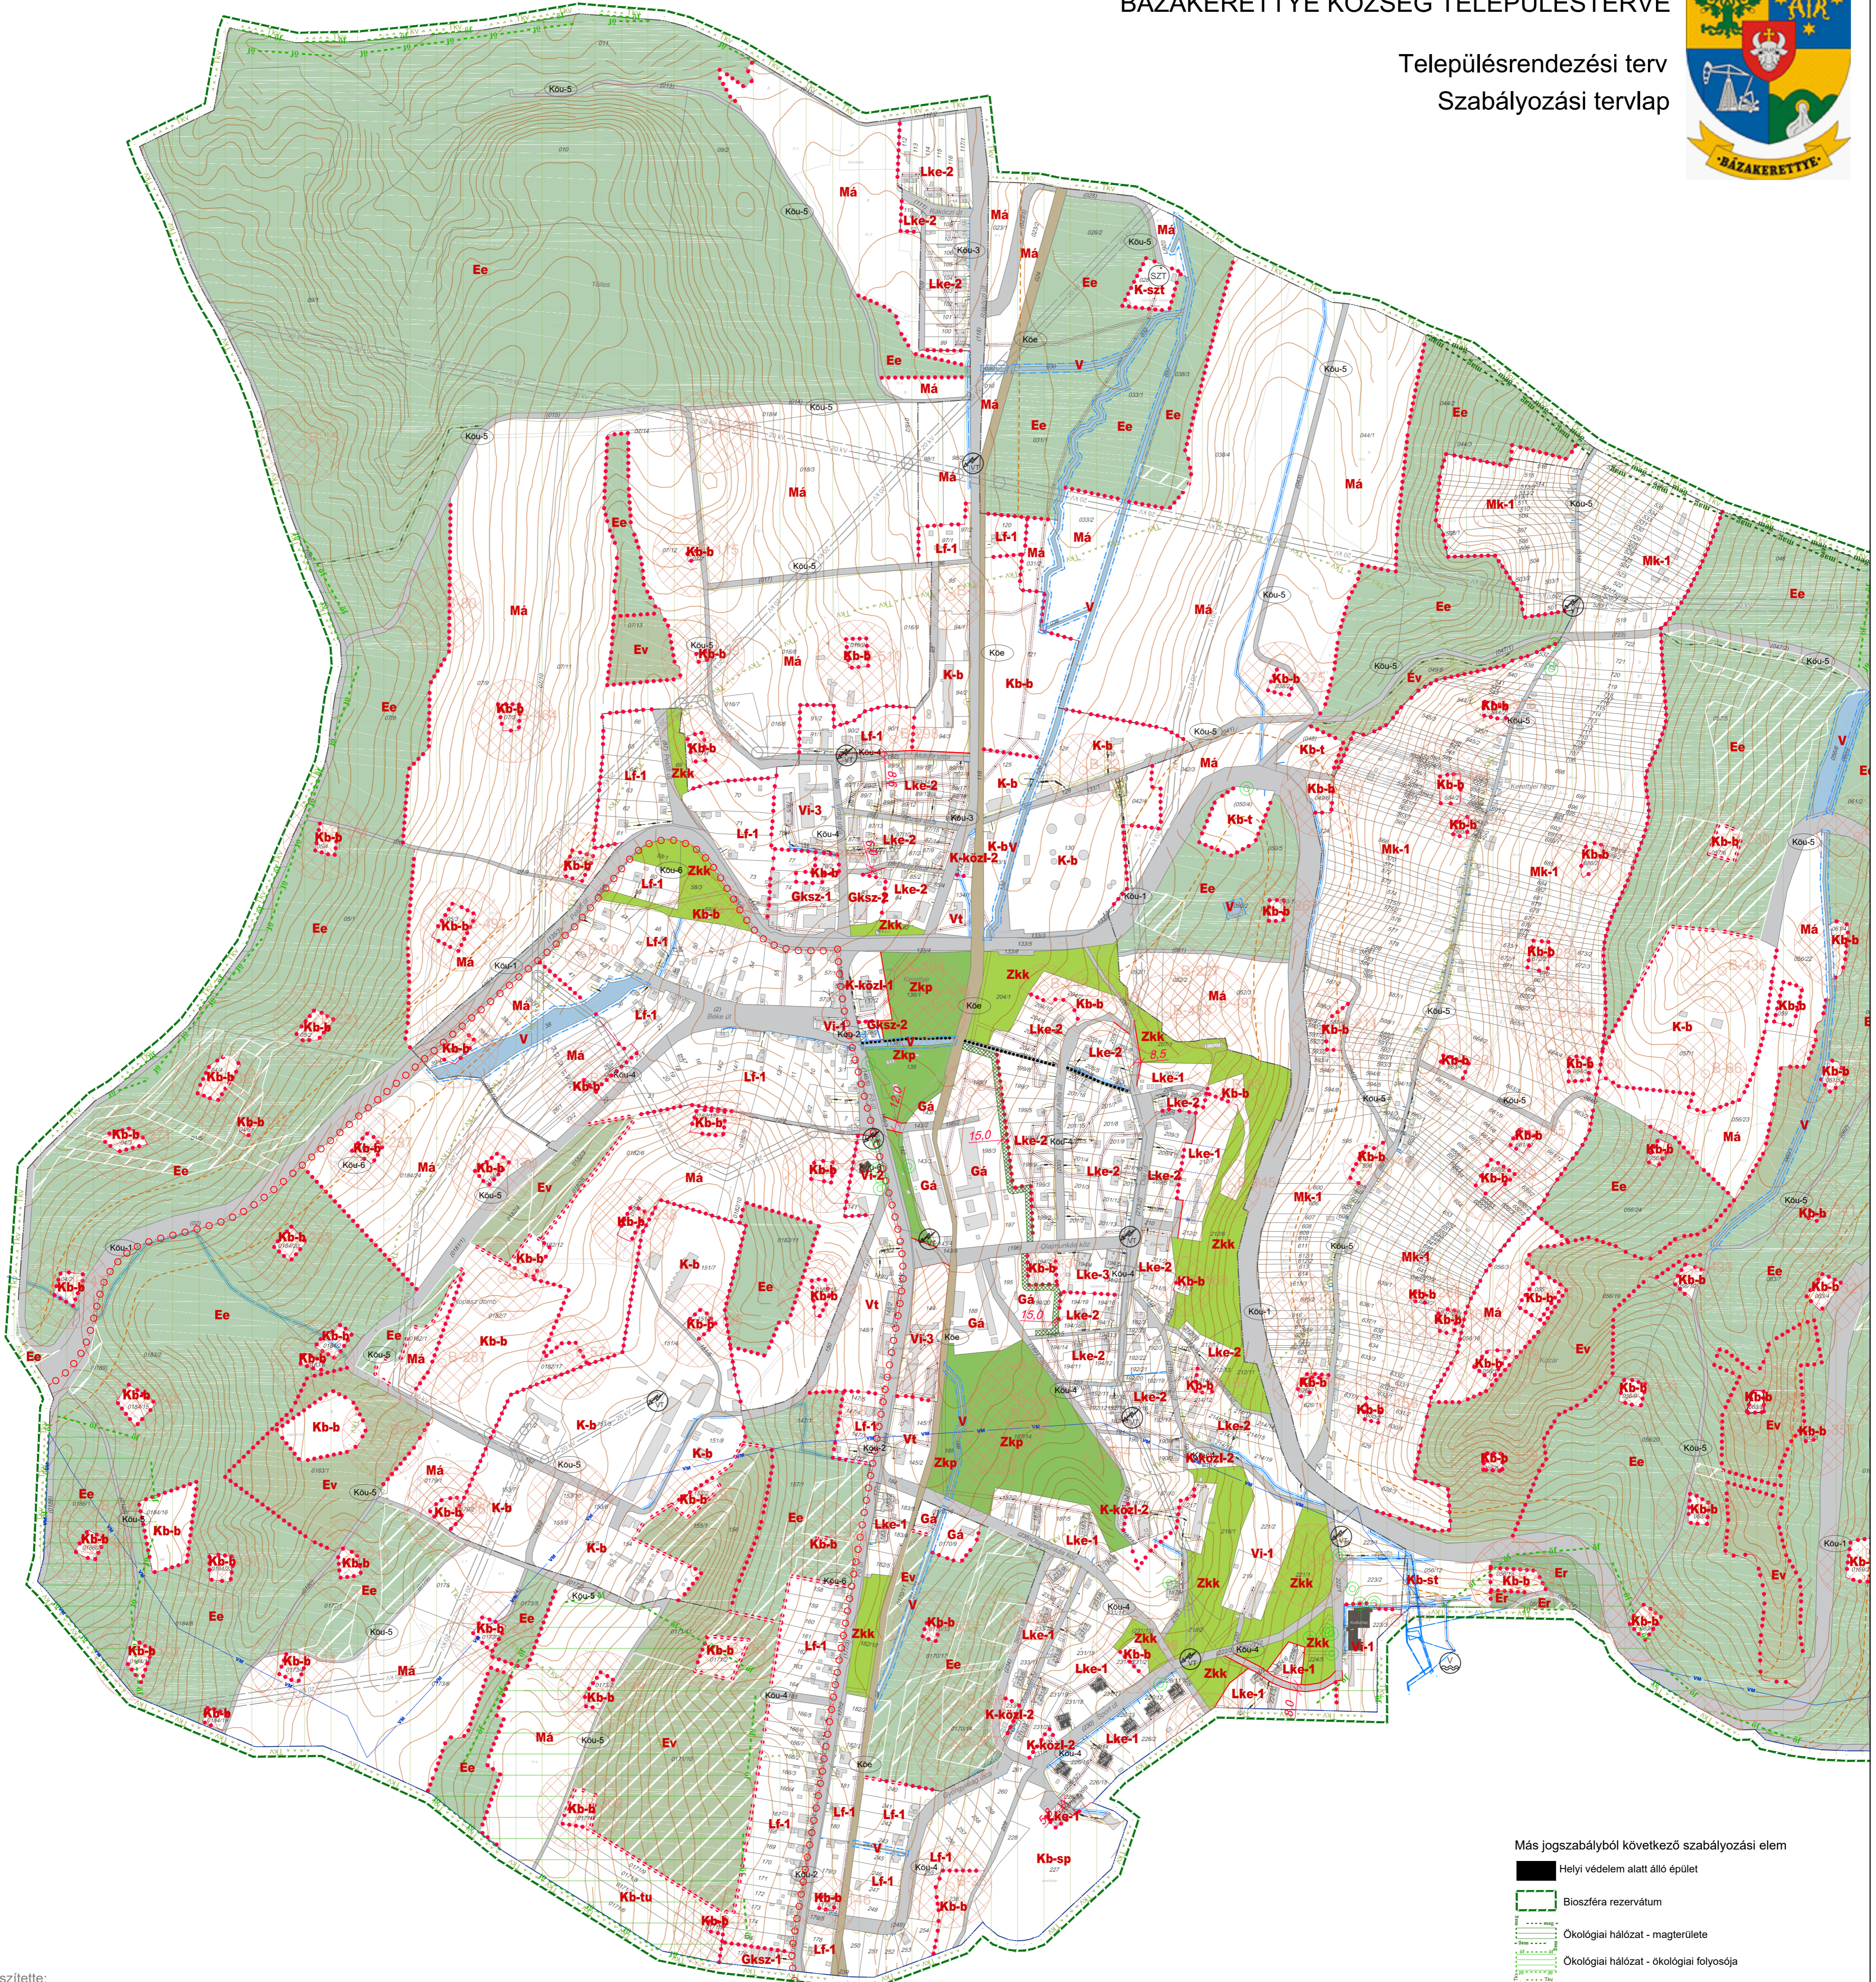

Készítette:

 AOD Építész és grafikus iroda kft.
 8900 Zalaegetszeg, Ady u. 2.
 tel: 92 510 203 fax: 92 510 204
 e-mail: aod@aodftt.hu

településtervező
 vezető településtervező:
 Agg Ferenc
 T/11 20-0001
 okl. építésmérnök,
 városépítési és városgazdasági szakmérnök

tájrendezési tervező
 Balogh Zsombor
 Tk 11-0281
 okl. tájépítész mérnök

környezetvédelmi tervező
 Petőházi Attila
 SZKV-hu, SZKV-le, SZKV-vf 20-0521
 okl. környezetmérnök

közlekedési tervező
 Tóth János
 Tk-0-20-0183
 okl. építésmérnök, településrendezési
 közlekedési tervező

víziközmű tervező
 Tóth Attila Gábor
 TV-01-10559
 okl. építésmérnök, településmérnök

energia közmű, hírközlési tervező
 Szirmai Zoltán
 TE, TH -19-0065/2027
 okl. villamosmérnök

Kovács Kitti
 okl. építésmérnök

további munkatársak
 Henics Attila
 közigazdász
 dr. Simon Beáta
 jogász

- Más jogszabályból következő szabályozási elem
- Helyi védelem alatt álló épület
 - Bioszféra rezervátum
 - Ökológiai hálózat - magterülete
 - Ökológiai hálózat - ökológiai folyosója
 - Tájvédelmi terület határa
 - Vízminőség-védelmi terület
 - Felszíni víz parti sávja

- Korlátozások és védelmek, védőterületek, védősávok
- Elektromos vezeték és védőtávolság
 - Ivóvíz vezeték és védőtávolság
 - Szennyvíz vezeték és védőtávolság
 - Gázvezeték és védőtávolság
 - SZÁ Szennyvíztisztító
 - SZT Szennyvíztisztító
 - Vízkezelő művek
 - Villamos transzformátor állomás
 - Szénhidrogén kút és védőterülete
(A bányászati vezetékeket és védőterületeket a
rendelet 6. melléklete tartalmazza.)

Jelmagyarázat

- Alaptérképi elemek
- Közigazgatási határ
 - Fekvéshatár
 - Szintvonal
 - Földrészlet határ
 - Alrészlet határ
- Szabályozási alapelemek, elemek
- Szabályozási vonal
 - Építési övezet, övezet határa
 - Lk Építési övezet, övezet jele
 - Közlekedési övezet jele
 - 9,0 Méretvonal
 - Közúti közlekedési övezet
 - Egyéb közlekedési övezet - vasút
 - Vizgazdálkodási övezet
 - Zöldterület - közkert övezet
 - Zöldterület - közpark övezet
 - Egyéb erdőterület övezet (meglévő/tervezett)
 - Védelmi erdőterület övezet (meglévő/tervezett)
 - Rekreatív erdőterület övezet (meglévő/tervezett)
 - Javasolt megszüntető jel
 - Javasolt telekhatár