BÁZAKERETTYE KÖZSÉG TELEPÜLÉSTERVE

Településrendezési terv

Bányászati létesítmények tervlap

M=1: 10 000

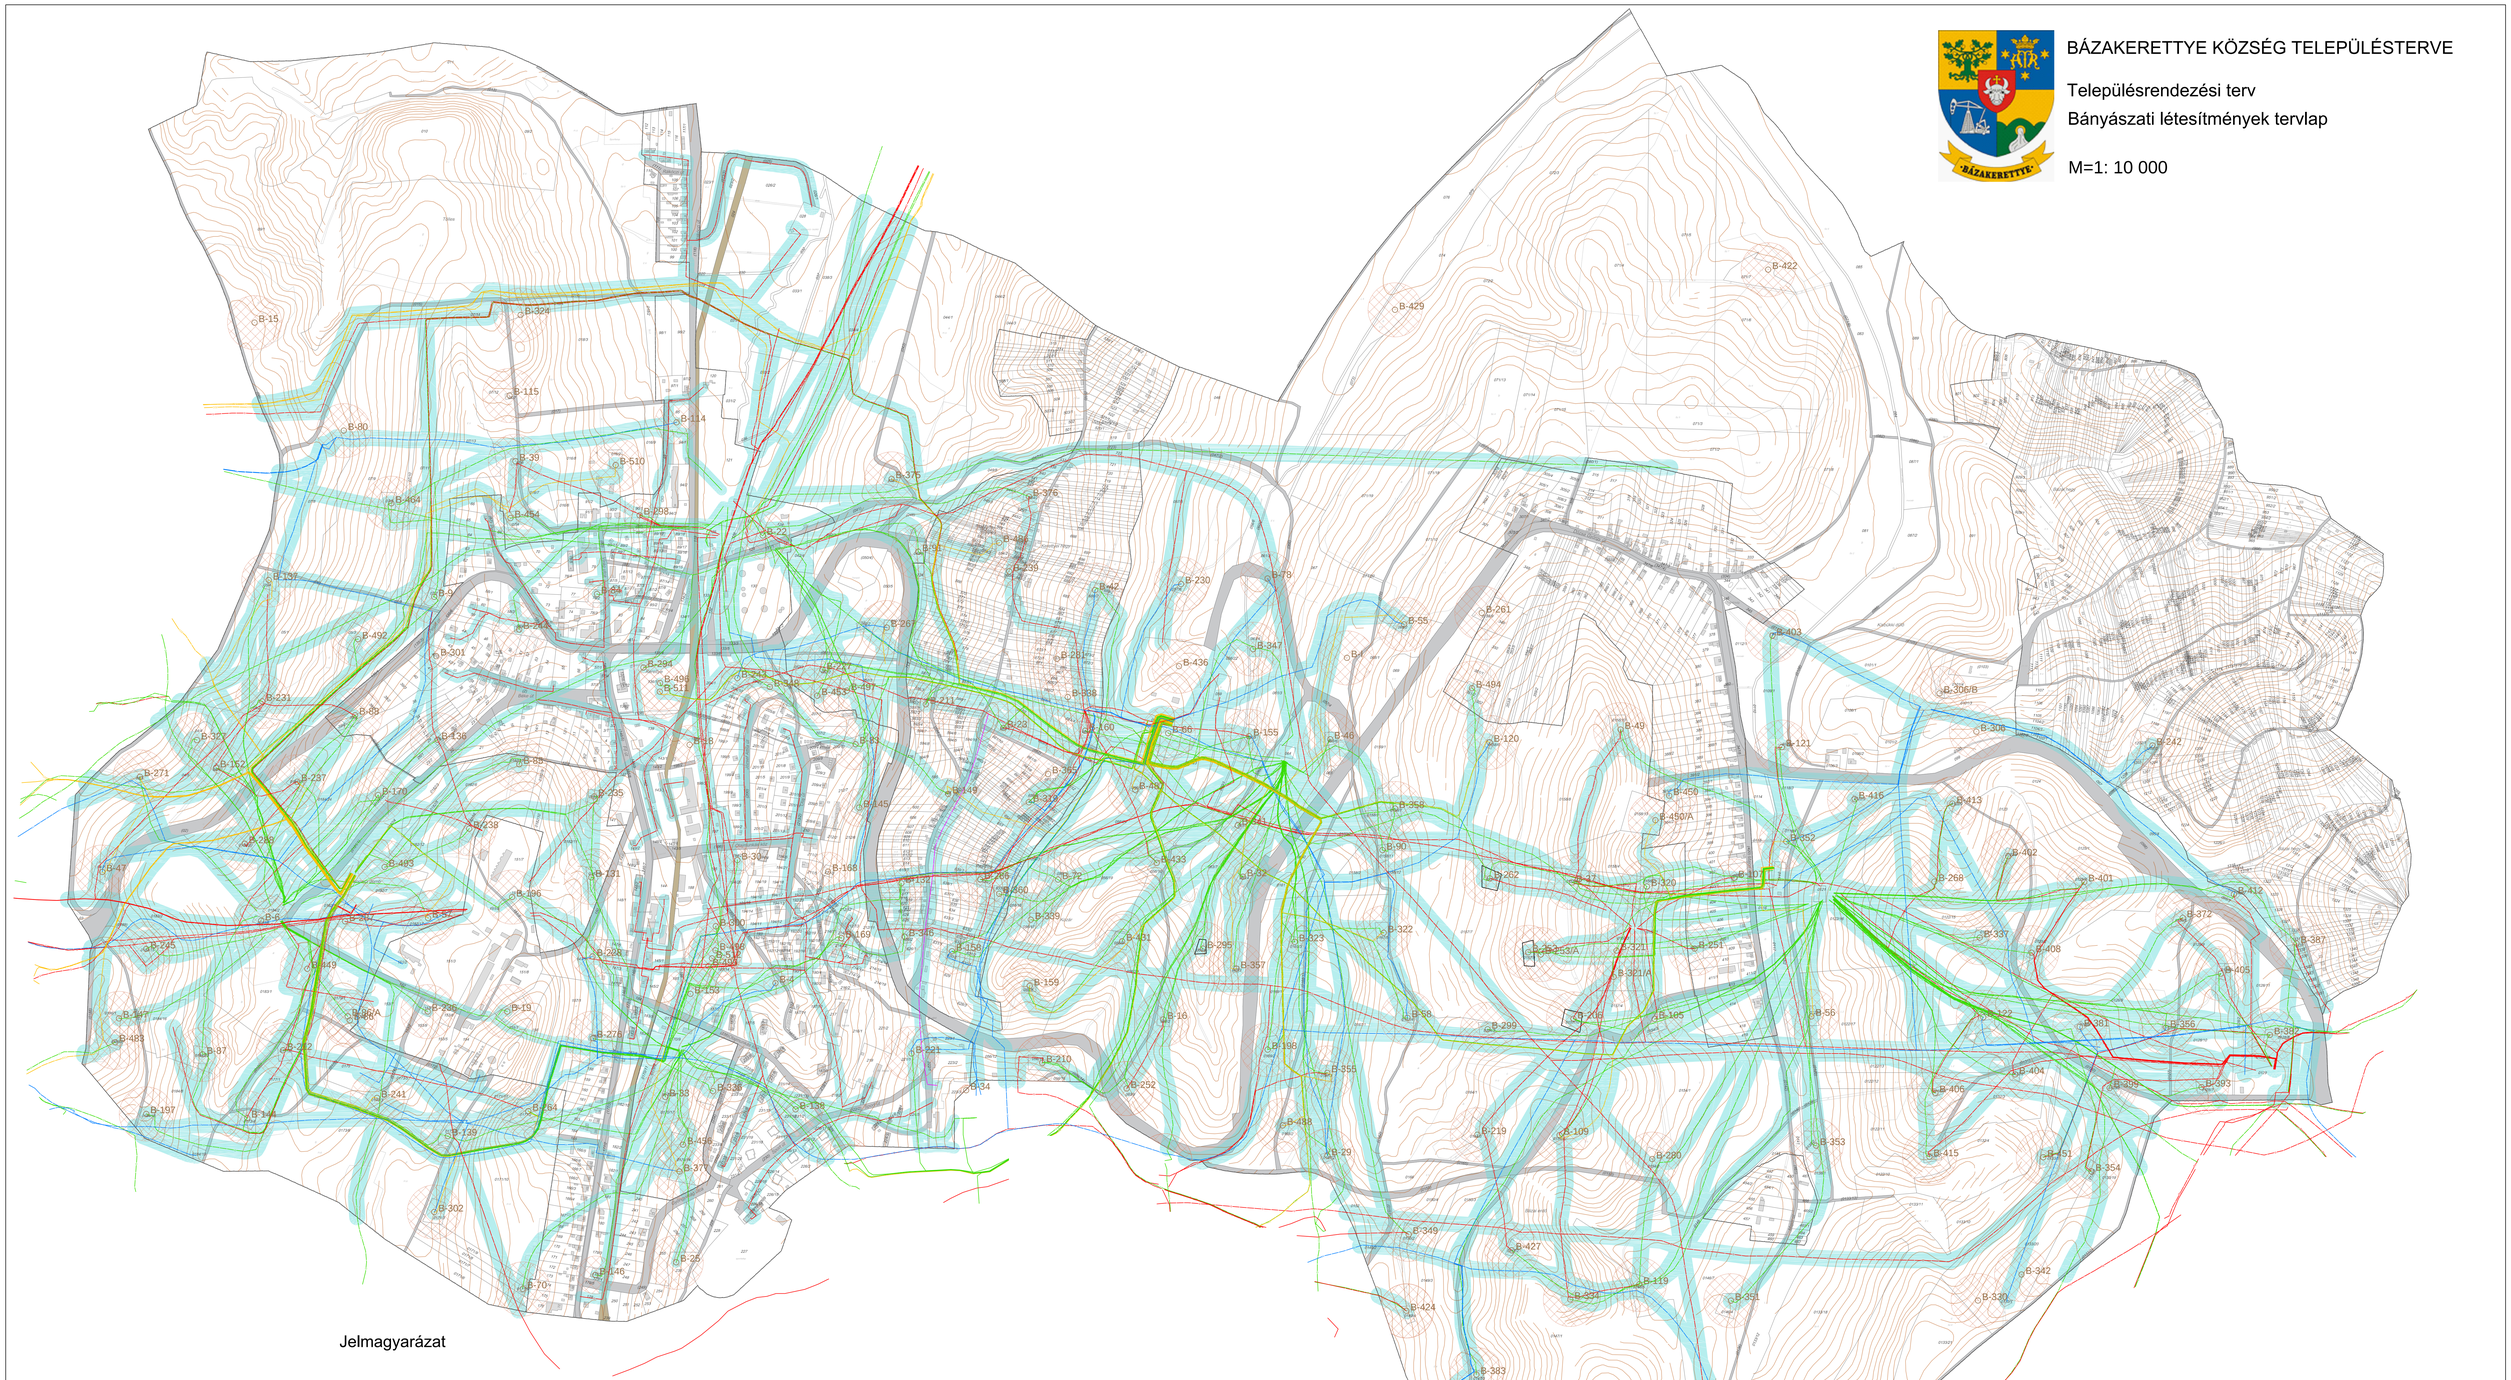

Jelmagyarázat

Bányaüzemi vezetékek

- CO2 vezeték
- Fűtőgáz vezeték
- Gázvezeték
- Gázvezeték üzemen kívűl
- Olajvezeték
- Segédgáz vezeték
- Vízbesajtoló vezeték

Bányaüzemi vezetékek biztonsági övezete

B-334 Szénhidrogén kút és biztonsági övezete

OOD építész és grafikus iroda kft.
8900 Zalaegerszeg, Ady u. 2.
tel: 92 510 203 fax: 92 510 204
e-mail: ood@oodkft.hu

2025. .augusztus

6. melléklet a 6/2025. (VIII.5.) önkormányzati rendelethez