



1 jelű mintakeresztszelvény - KÖu-1

Gyorsforglamú út külterületi szakasza

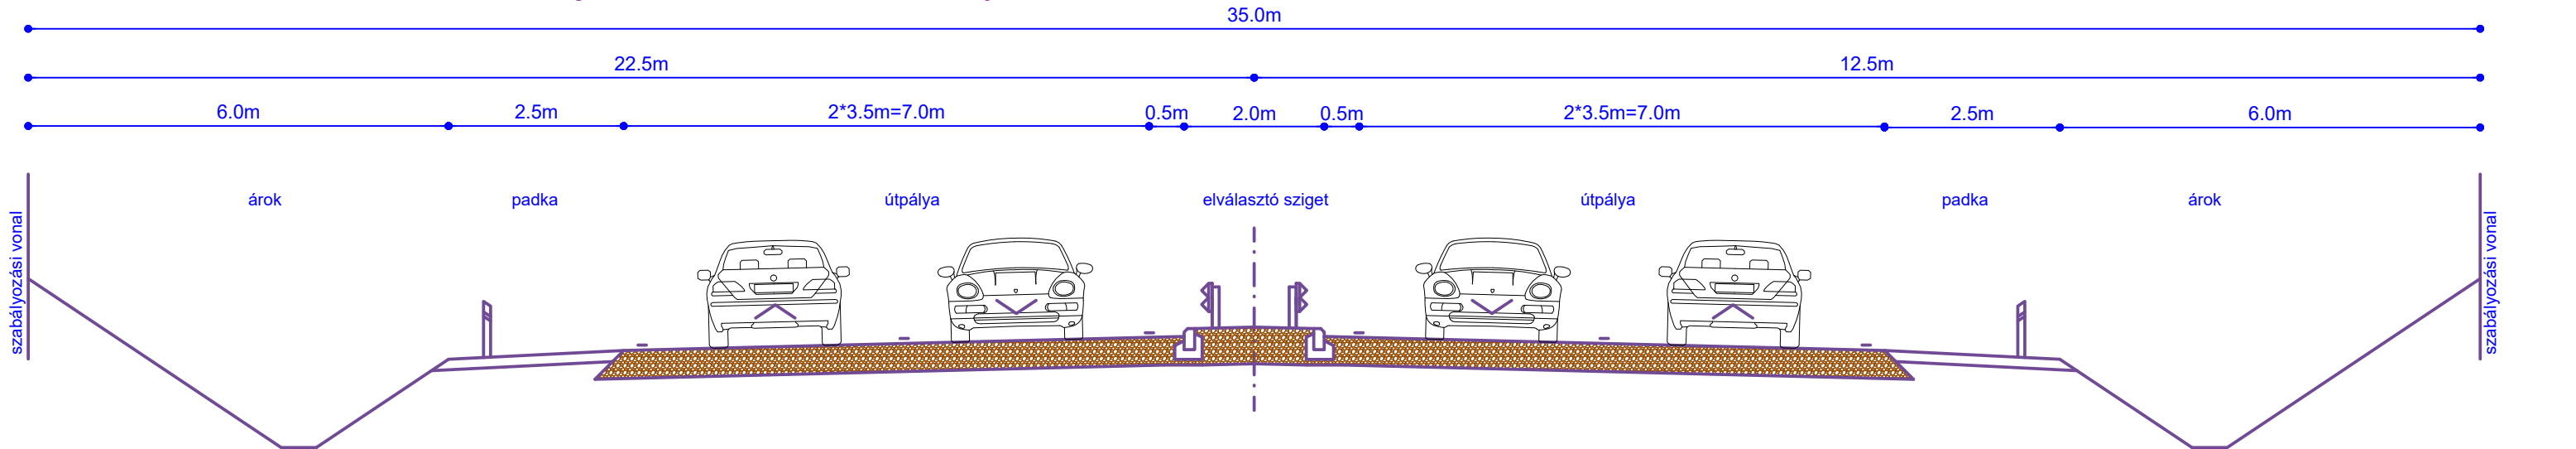


2 jelű mintakeresztszelvény - KÖu-2

Országos főutak külterületi szakaszai

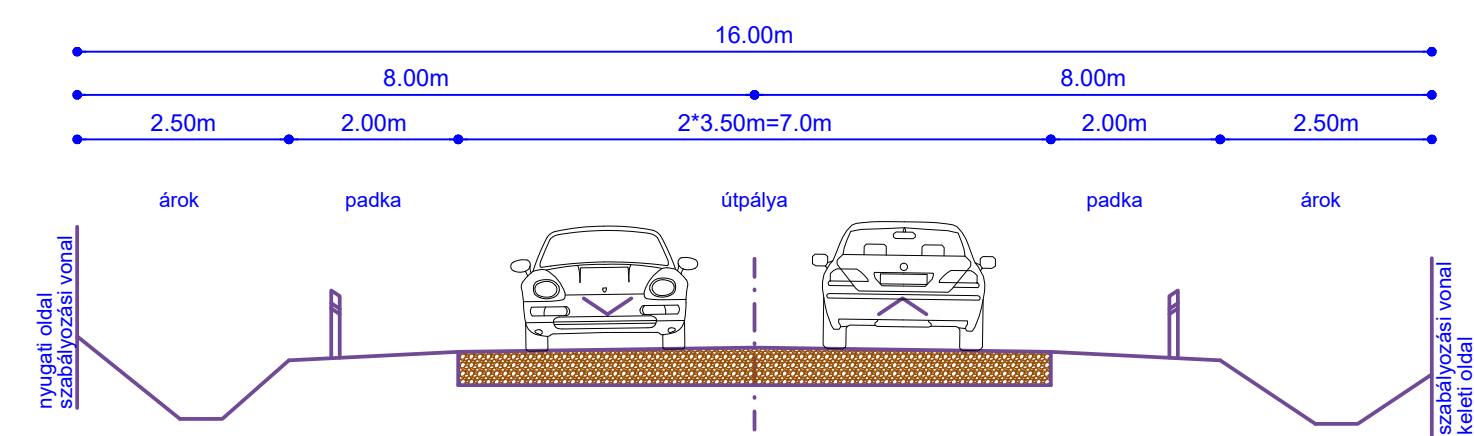


4 jelű mintakeresztszelvény - KÖu-3

Országos mellékutak külterületi szakaszai

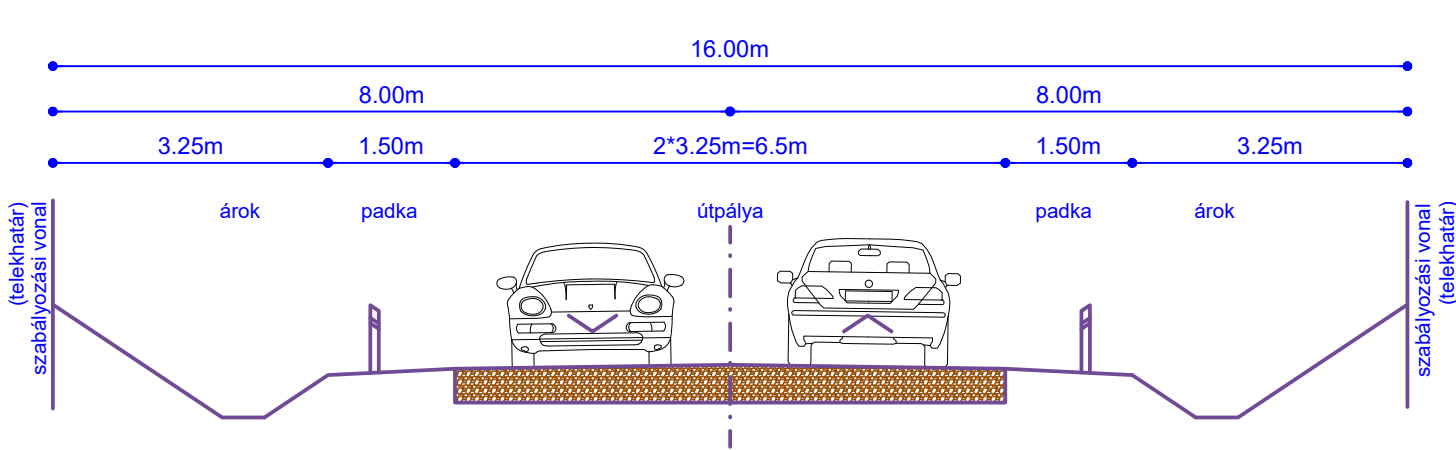


3 jelű mintakeresztszelvény - KÖu-2

Országos főutak belterületi szakaszai

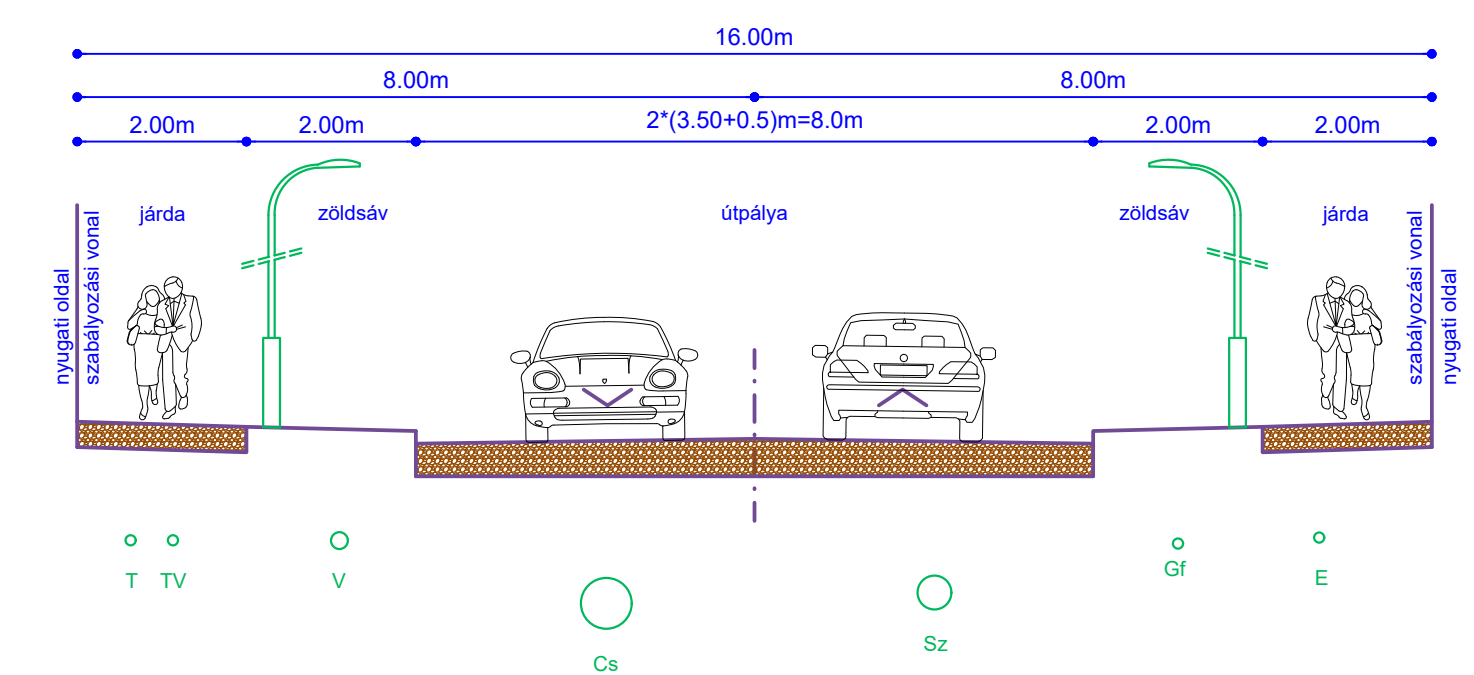


5 jelű mintakeresztszelvény KÖu-3

Országos mellékutak belterületi szakaszai

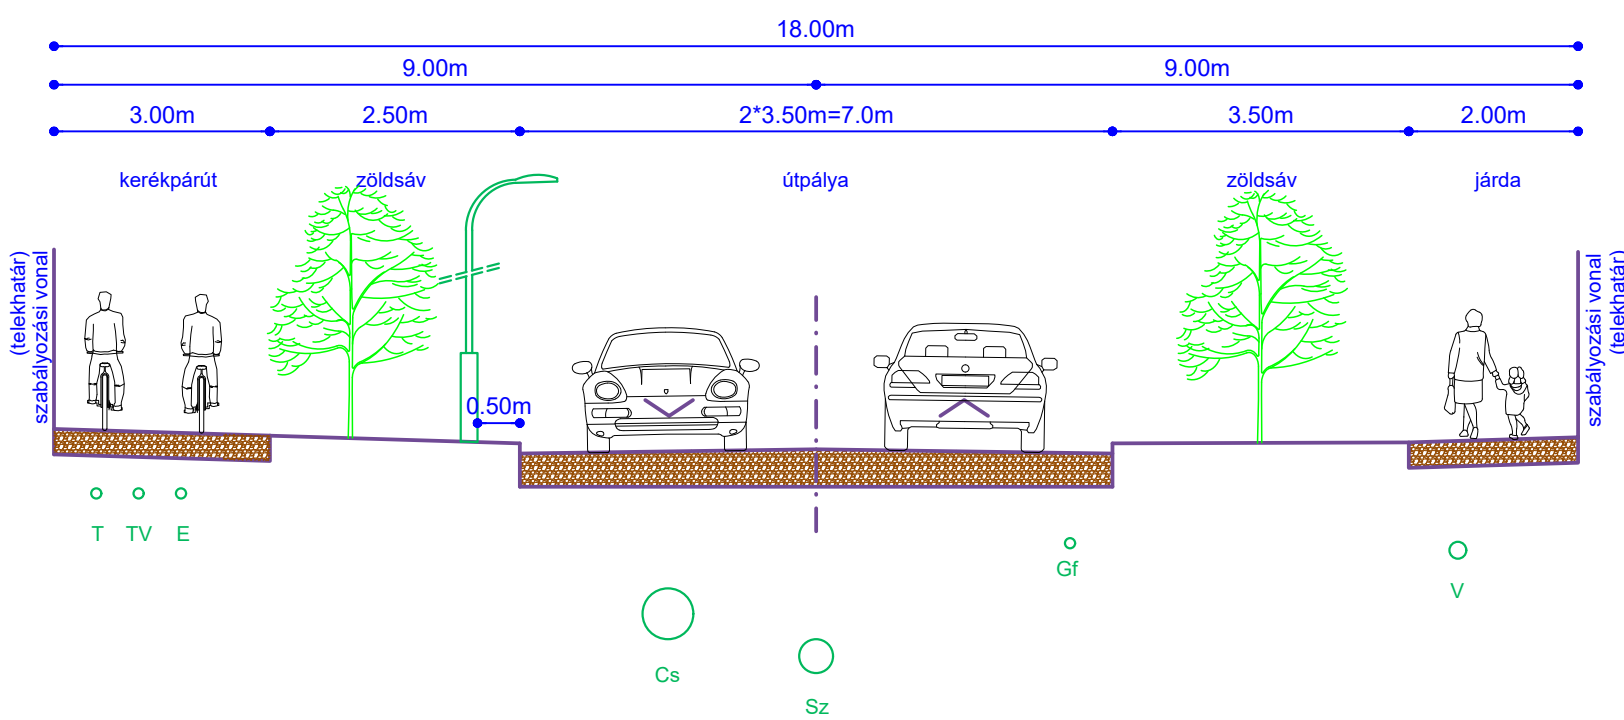


6 jelű mintakeresztmetszvény - KÖu-4

Országos mellékutak külterületi szakaszai

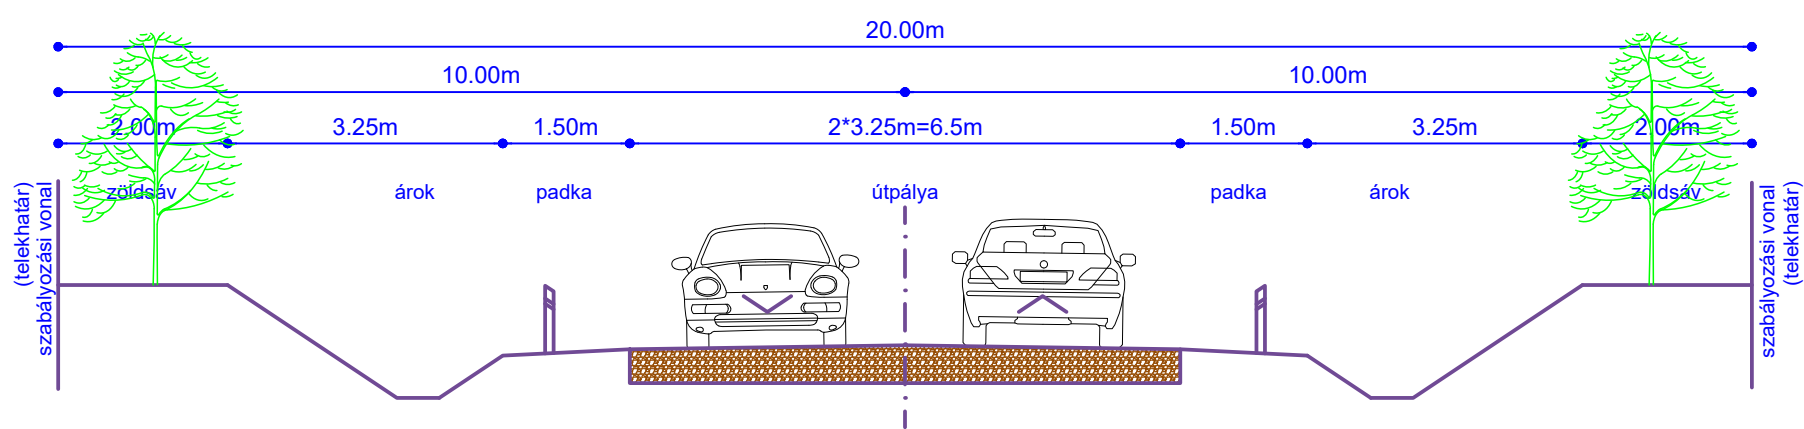


7 jelű mintakeresztmetszvény KÖu-5

Településközi összekötő út belterületi szakaszai

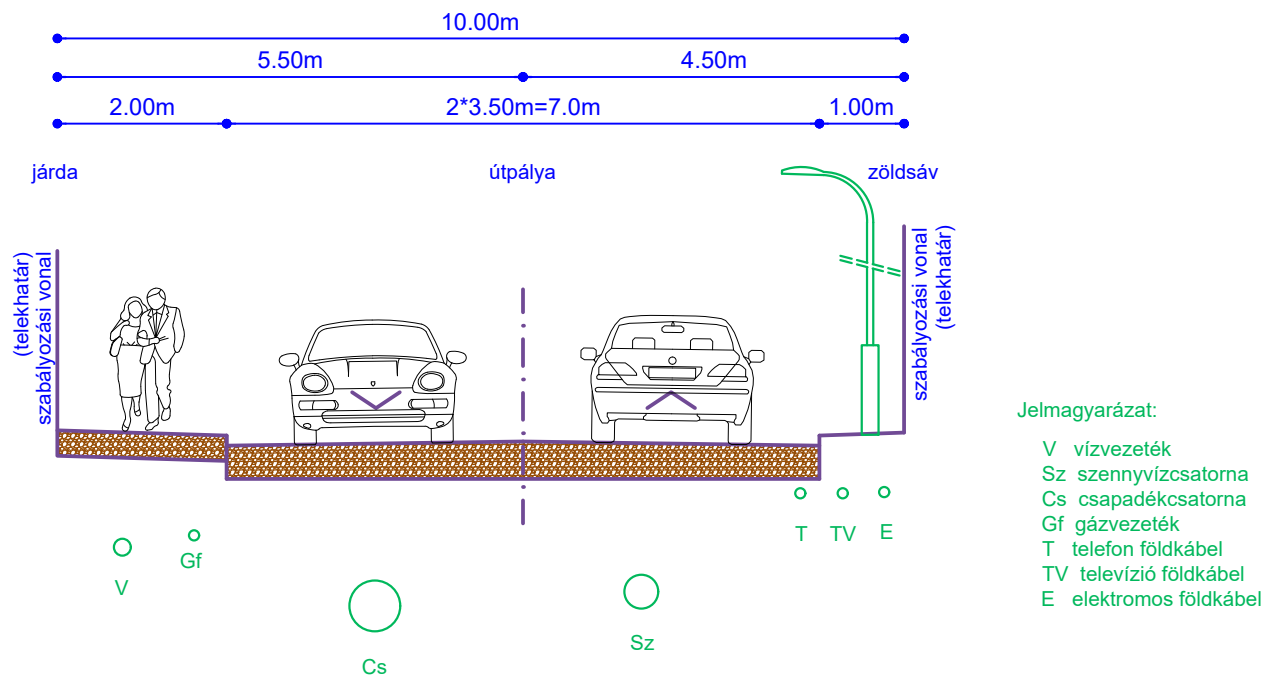


8 jelű mintakeresztmetszvény - KÖu-5

Településközi összekötő út külterületi szakaszai

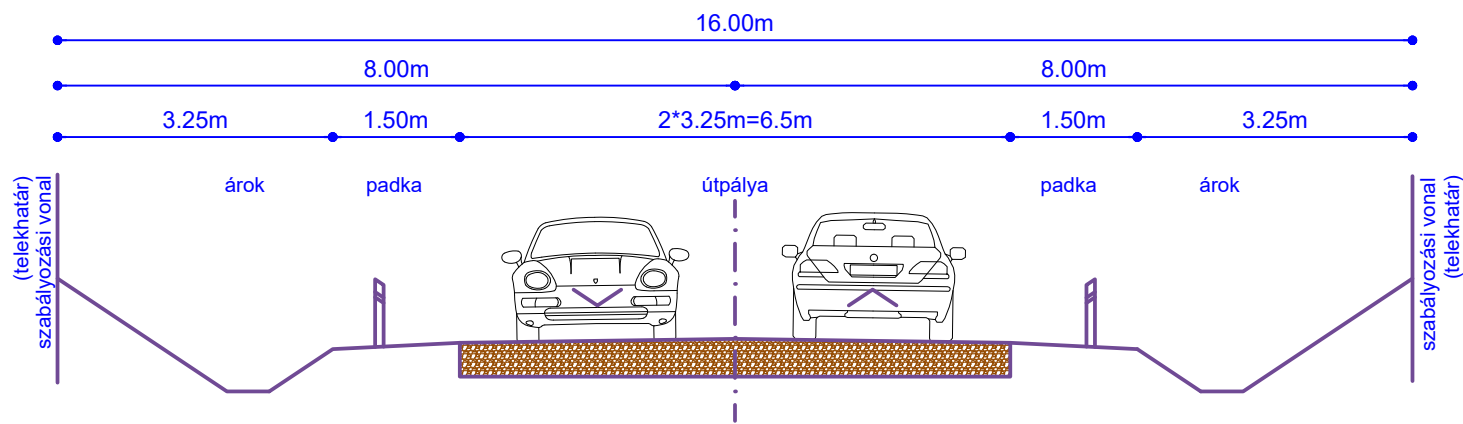

9 jelű mintakeresztmetszvény KÖu-6

Kiszolgáló utak belterületi szakaszai
(kétrányú forgalmi renddel)

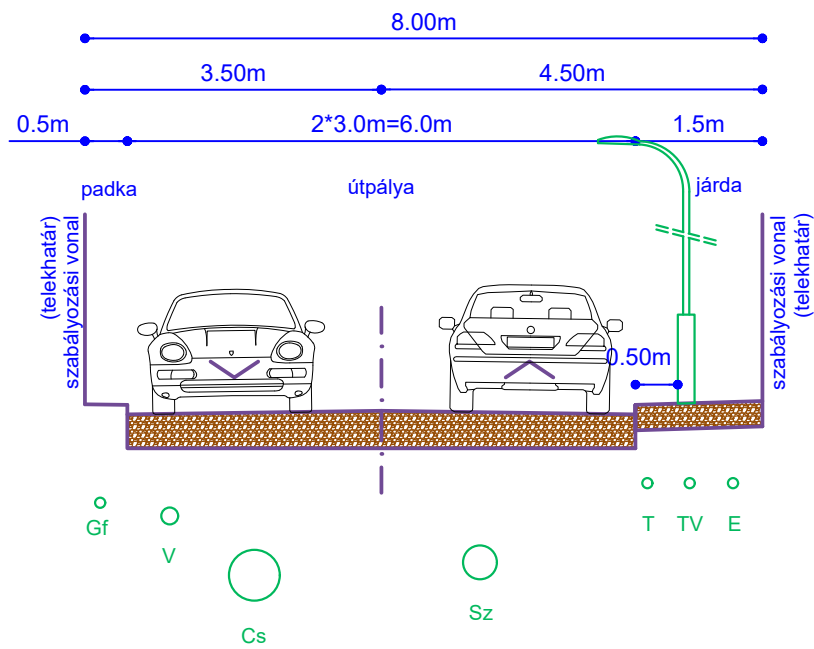

10 jelű mintakeresztmetszvény KÖu-7

Kiszolgáló (föld) utak mintakeresztmetszvénye
Külterületi mezőgazdasági utak
(javasolt kialakítása kitérőkkel)

