

tervezési terület ■■■■■■

KANIZSATERV KFT

8600 KANIZSA, Ady E. u. 2.
 Tel.: 06-32 331-342
 e-mail: kanizsa@kanizsaerterv.hu


Ez a terv a Kanizsai Kft. mint a tervező, az 1999. évi LXXVI. törvény értelmében szerzői jogokkal és más. Tejes elképzelés vagy részletek felhasználása a tervező jóváhagyása nélkül tilos. A jogszabályban felsoroltakban közzétett jogszabályok eredményei.

Munkák: Galambok Községi Önkormányzata Galambok, Ady E. u. 2.
Méret: Galambok községi településérkező és szabályozási terv

Rajz: megtervezés
 rajzolás

Beltület szabályozási terve SZ-3

terület: m² lépcső: 1:2.000 dátum: 2004.11. Galambközség munkaszám: 03361

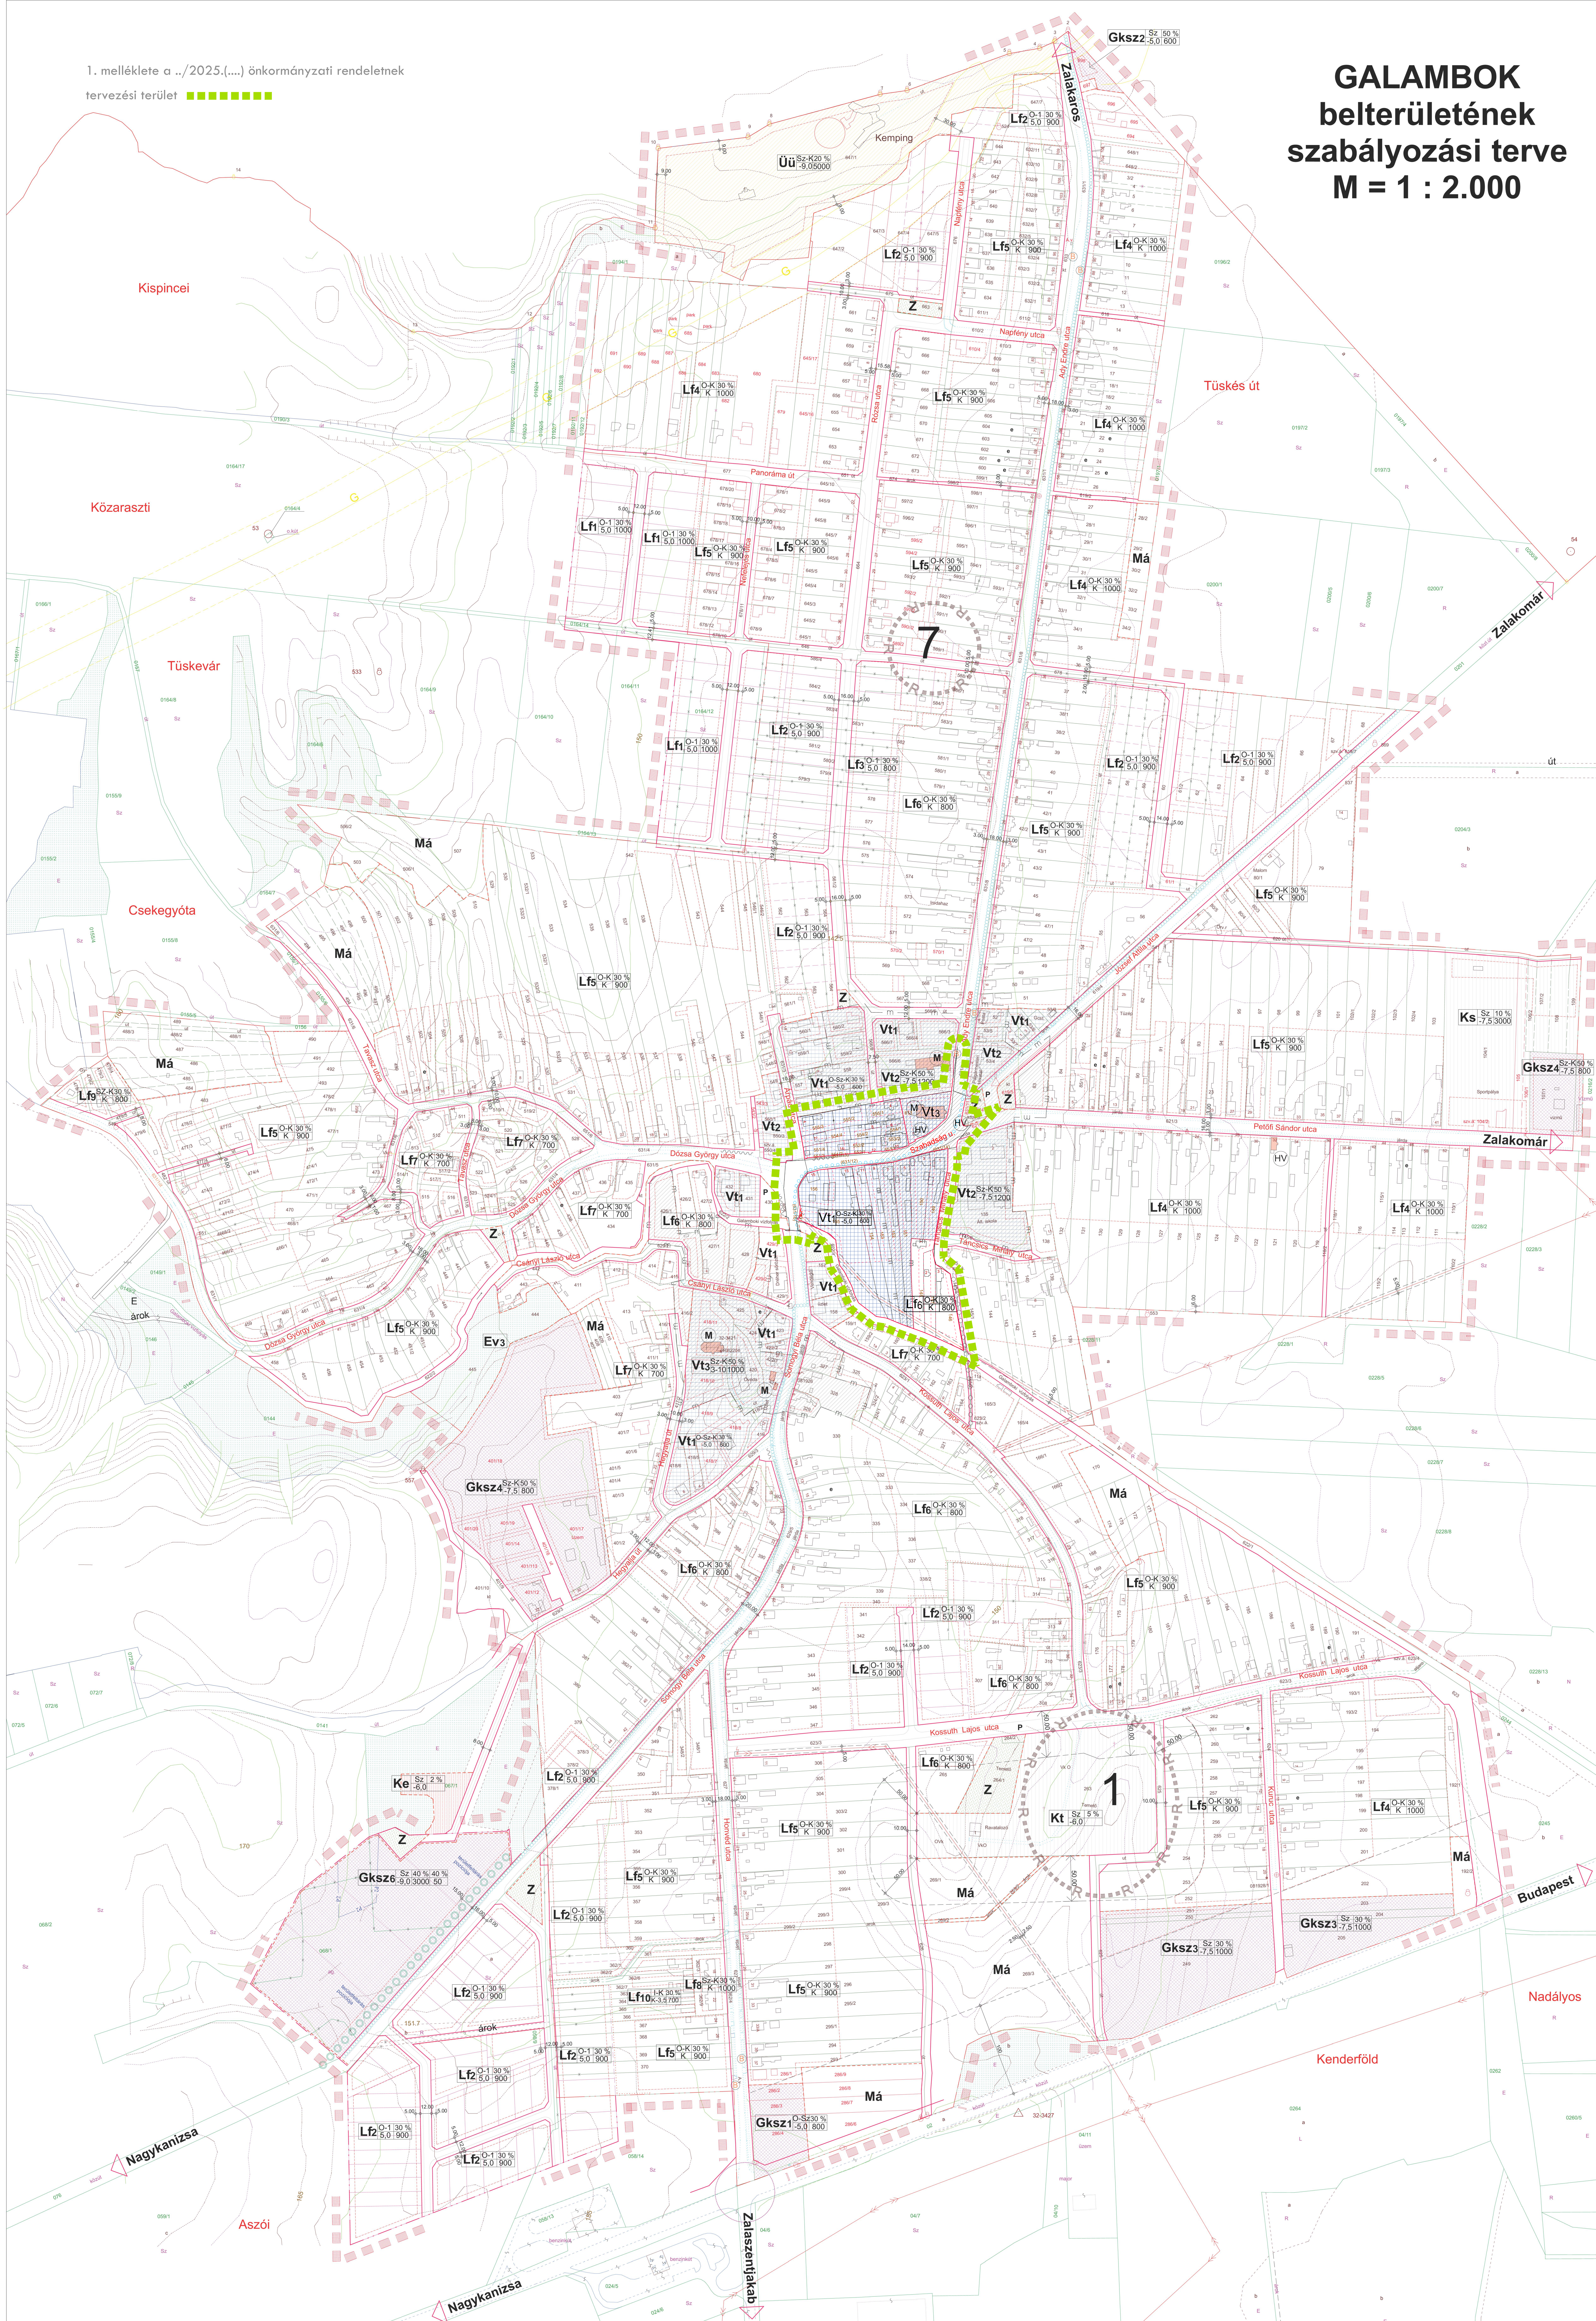

- Modosuló beltérületi határa
- Beltérületi határa
- Védőtávolság
- Régészeti kutatással érintett terület határa
- Szabályozási terv határa
- Kerékpárút
- Gyalogút
- Érzőbirozsékos terület határa
- megszüntetési jel (tervezett)
- Szabályozási vonal
- Területfelhasználási egység határa
- Építési hely határa
- Építési övezet határa
- P2
- m
- M
- HV
- B
- Gksz
- Vt
- Lf

- Javasolt telekhatár
- Vízvezetőnek kitett terület
- Tájékoztató táblák elhelyezhetősége
- Műemléki környezet határa
- Védőfásítás
- Műemléki védelembe részesülő létesítmény
- Helyi védelemre javasolt létesítmény
- Buszmegálló
- TERVEZETT**
- Kereskedelmi, szolgáltató gazdasági terület
- Településközpont vegyes terület
- Falusias lakóterület

- | | |
|------------|--|
| Ü | Üdülthézas üdülterület |
| Kt | Különleges terület, temető |
| Ks | Különleges terület, sport |
| Gks | Kereskedelmi, szolgáltató gazdasági terület |
| Z | Zöldterület (közpark) |
| M | Mezőgazdasági terület |
| E | Erőszévédelmi erdő |
| Ké | Különleges beédlésre nem szánt terület, megújuló energiaforrás |

- Oldathatáron álló
belsőpálya
-
- hátsókerék
előkerék pályája
előkerék
oldatk
- Az előkerék, oldalkerék és hátsókerék
mértéke a szabványosított és az előírtak,
annak hiányában a szabványi
szintért biztosítandók.
- $L_{f2} \geq 0,30 \frac{v}{1000}$
- | | | |
|---|--|--|
| felüljáró
előírt mérték
szorzóval | belsőpálya mérték
min. egytízötven százalékos | belsőpálya mérték
kiszámtaltól lefelé nem |
|---|--|--|

Szabályozási terven
jelölt építési hely
jelzése telektömbre
(oldalhat. álló beép.)

Építési hely értelmezése telektömbön belül fenti ábra eseté (oldalhat. álló beép.)

Készült az állami alapadatok felhasználásával

A közigazgatási terület digitális alaptérképét a Földmérő Kft (Nagykanizsa, Rozgonyi u. 1.) szolgáltatta 2004. évben. A térképek kiegészítése a Nagykanizsa Körzeti Földhivatal, a kiemelt elsőfokú építési hatóság nyilvántartása, részben pedig helyszíni bejárás alapján készült.

KANIZSATERV KFT
 1125 Budapest, Mátyásföldi út 10. sz. ép. 1. em.
 Tel.: 06 312-242
 e-mail: kanizsater@kanizsater.hu

Megbízó: Galambok Község Önkormányzata Galambok, Ady E. u. 2.
 Munka: Galambok község településszerkezeti és szabályozási terve

Z-3