


Jelmagyarázat

- Kertgazdasági terület határa
- Belterület határa
- Szabályozási vonal
- Területfelhasználási egység határa
- Építési övezet határa
- Védőtávolság
- Régészeti kutatással érintett terület határa
- Szabályozási terv határa
- Erőzőérzékeny terület határa
- Erdő
- Mobiltelefon átvittető torony
- Autóbusz megálló, váró
- Helyi védelemre javasolt létesítmény
- Kertes mezőgazdasági terület

1. Módosítás területi határa
1. Módosító rendelet:
Módosító tervlap:

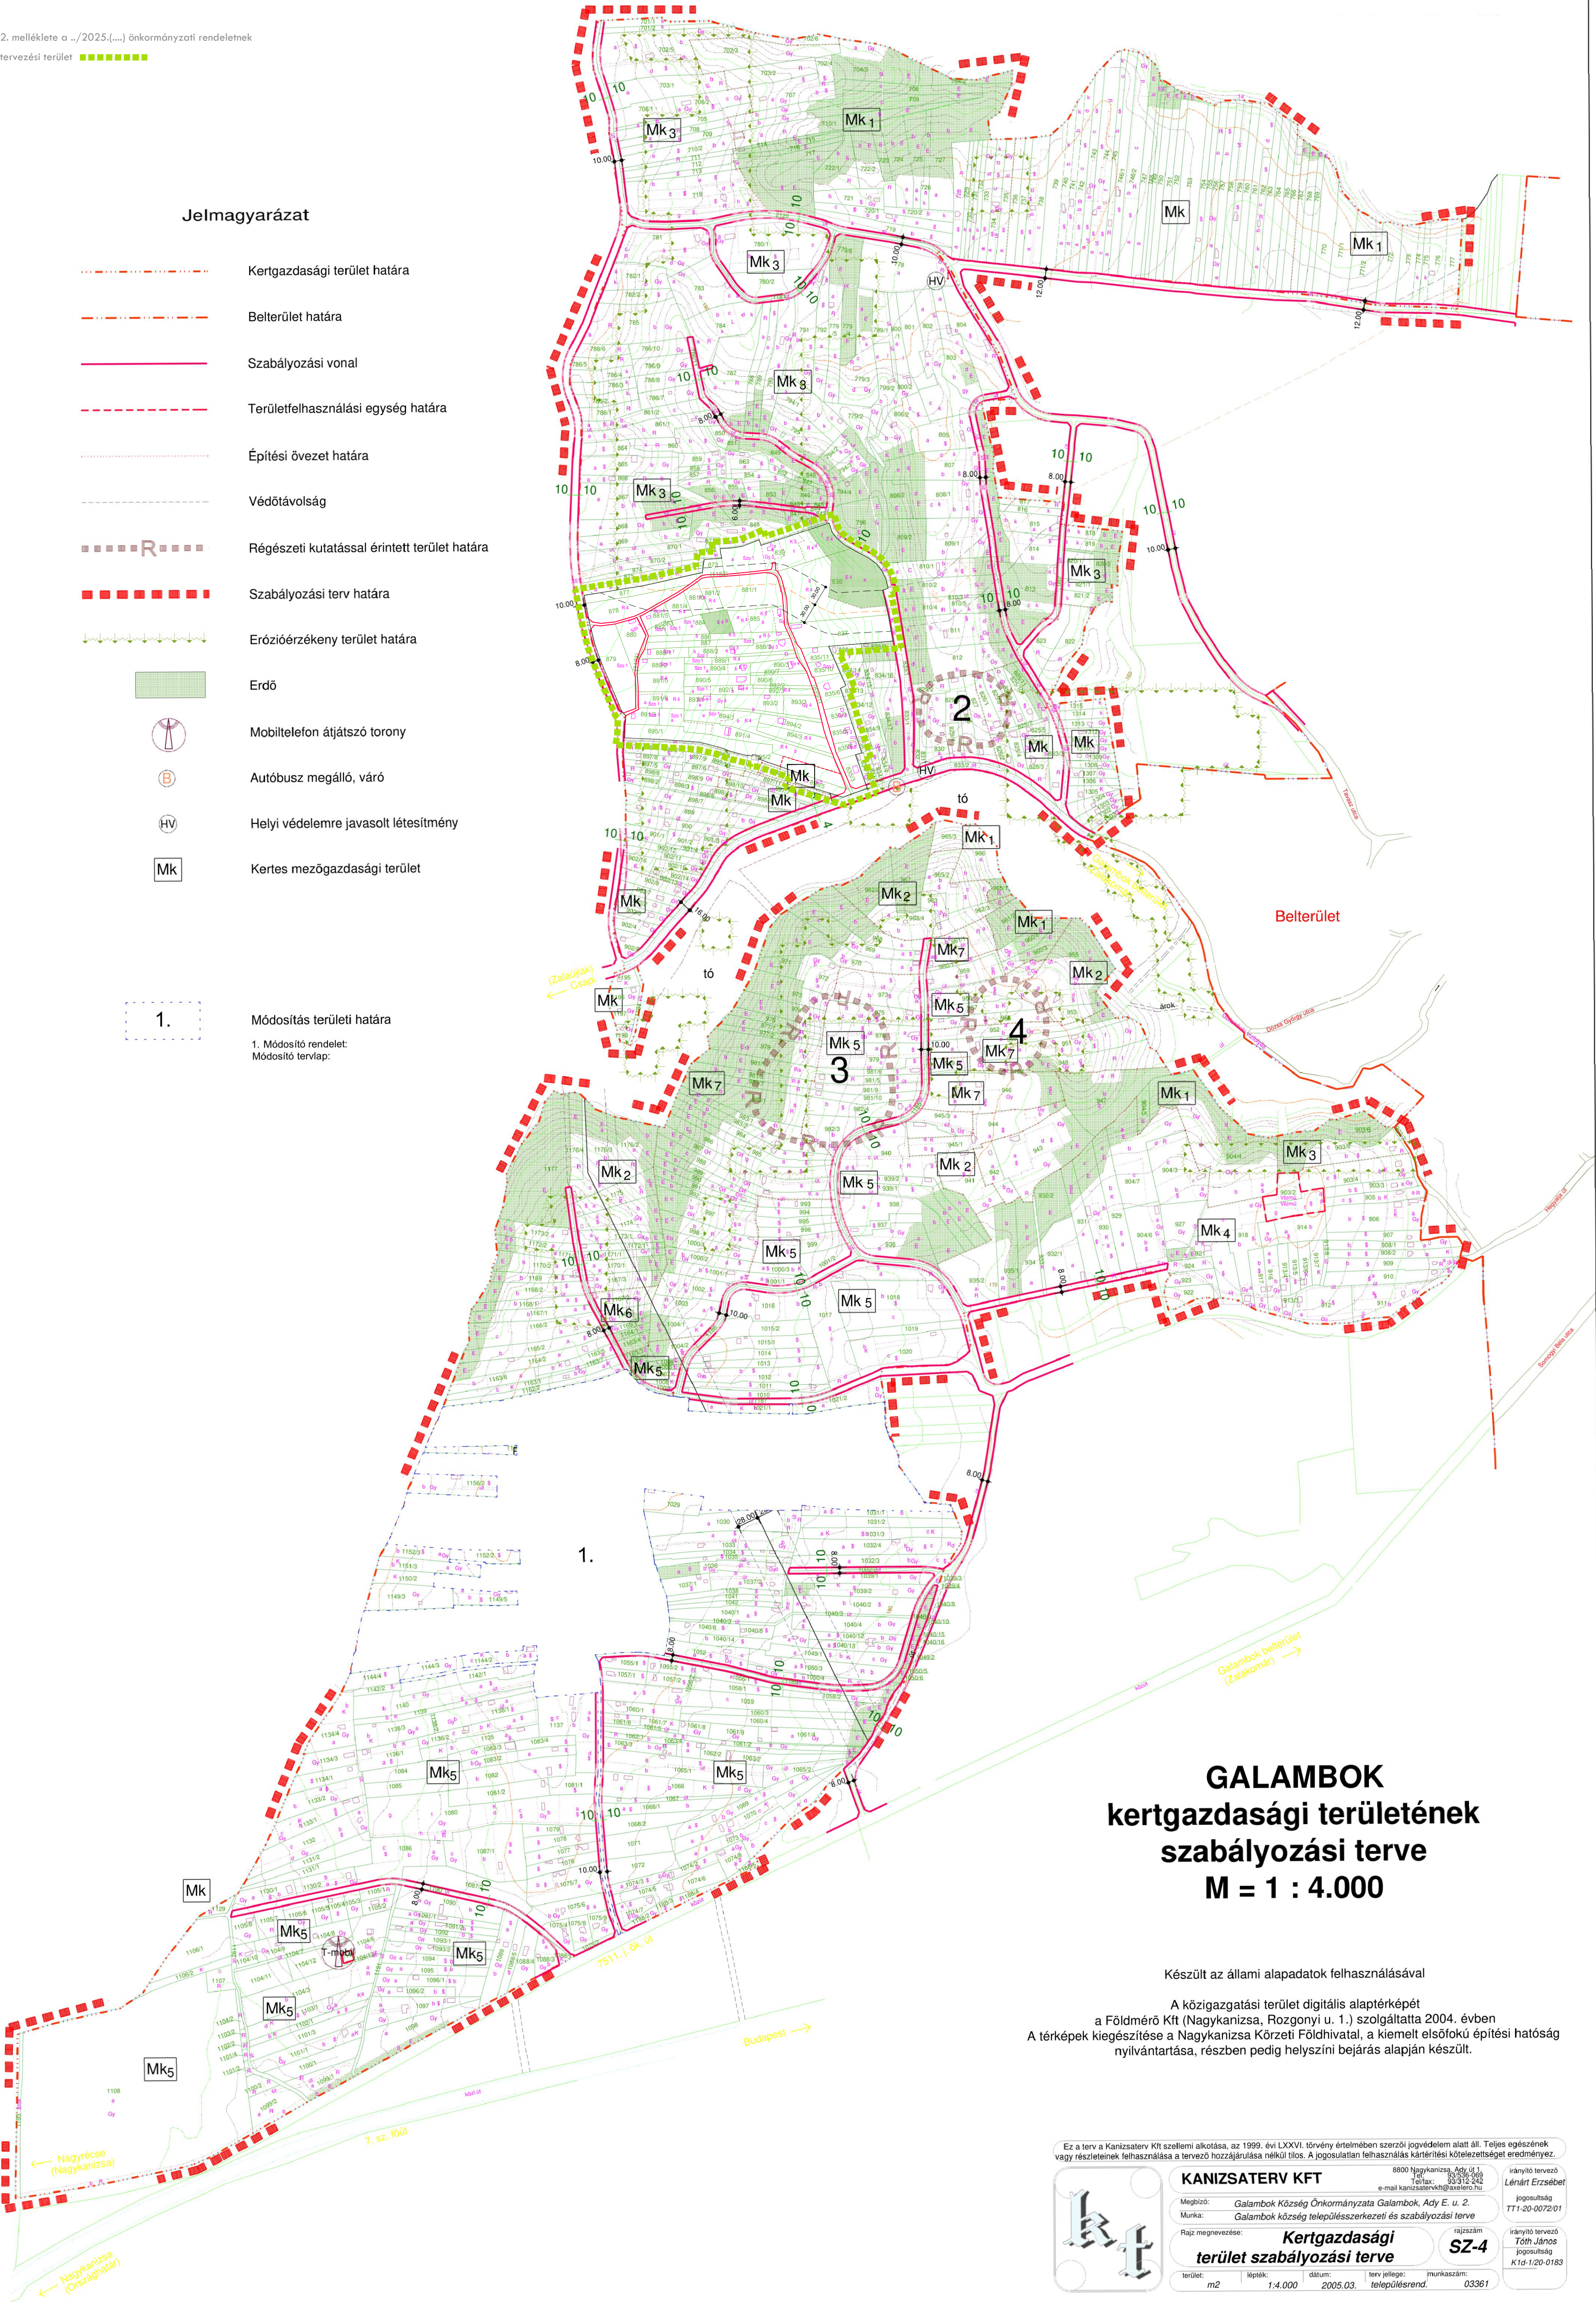

GALAMBOK
kertgazdasági területének
szabályozási terve
M = 1 : 4.000

Készült az állami alapadatok felhasználásával

A közigazgatási terület digitális alaptérképét
a Földmérő Kft (Nagykanizsa, Rozgonyi u. 1.) szolgáltatja 2004. évben
A térképek kiegészítése a Nagykanizsa Községi Földhivatal, a kiemelt elsőfokú építési hatóság
nyilvántartása, részben pedig helyszíni bejárás alapján készült.

8800 Nagykanizsa, Ady E. u. 1.
Tel.: 33 312 342
e-mail: kanizsatervek@kanizsa.hu

KANIZSATERV KFT

Megbízó: Galambok Község Önkormányzata Galambok, Ady E. u. 2.
Munka: Galambok község településszerkezeti és szabályozási terve

Rajz megnevezése: Kertgazdasági terület szabályozási terve

terület: m2 lépték: 1:4.000 dátum: 2005.03. terv jellege: településrend. munkaszám: 03361

irányító tervező: Lénárt Erzsébet
jogosultság: TTV-20-0072/01

irányító tervező: Tóth János
jogosultság: K1d-1/20-0183

SZ-4