


GALAMBOK

KÜLTERÜLET SZABÁLYOZÁSI TERVE

M = 1 : 10.000

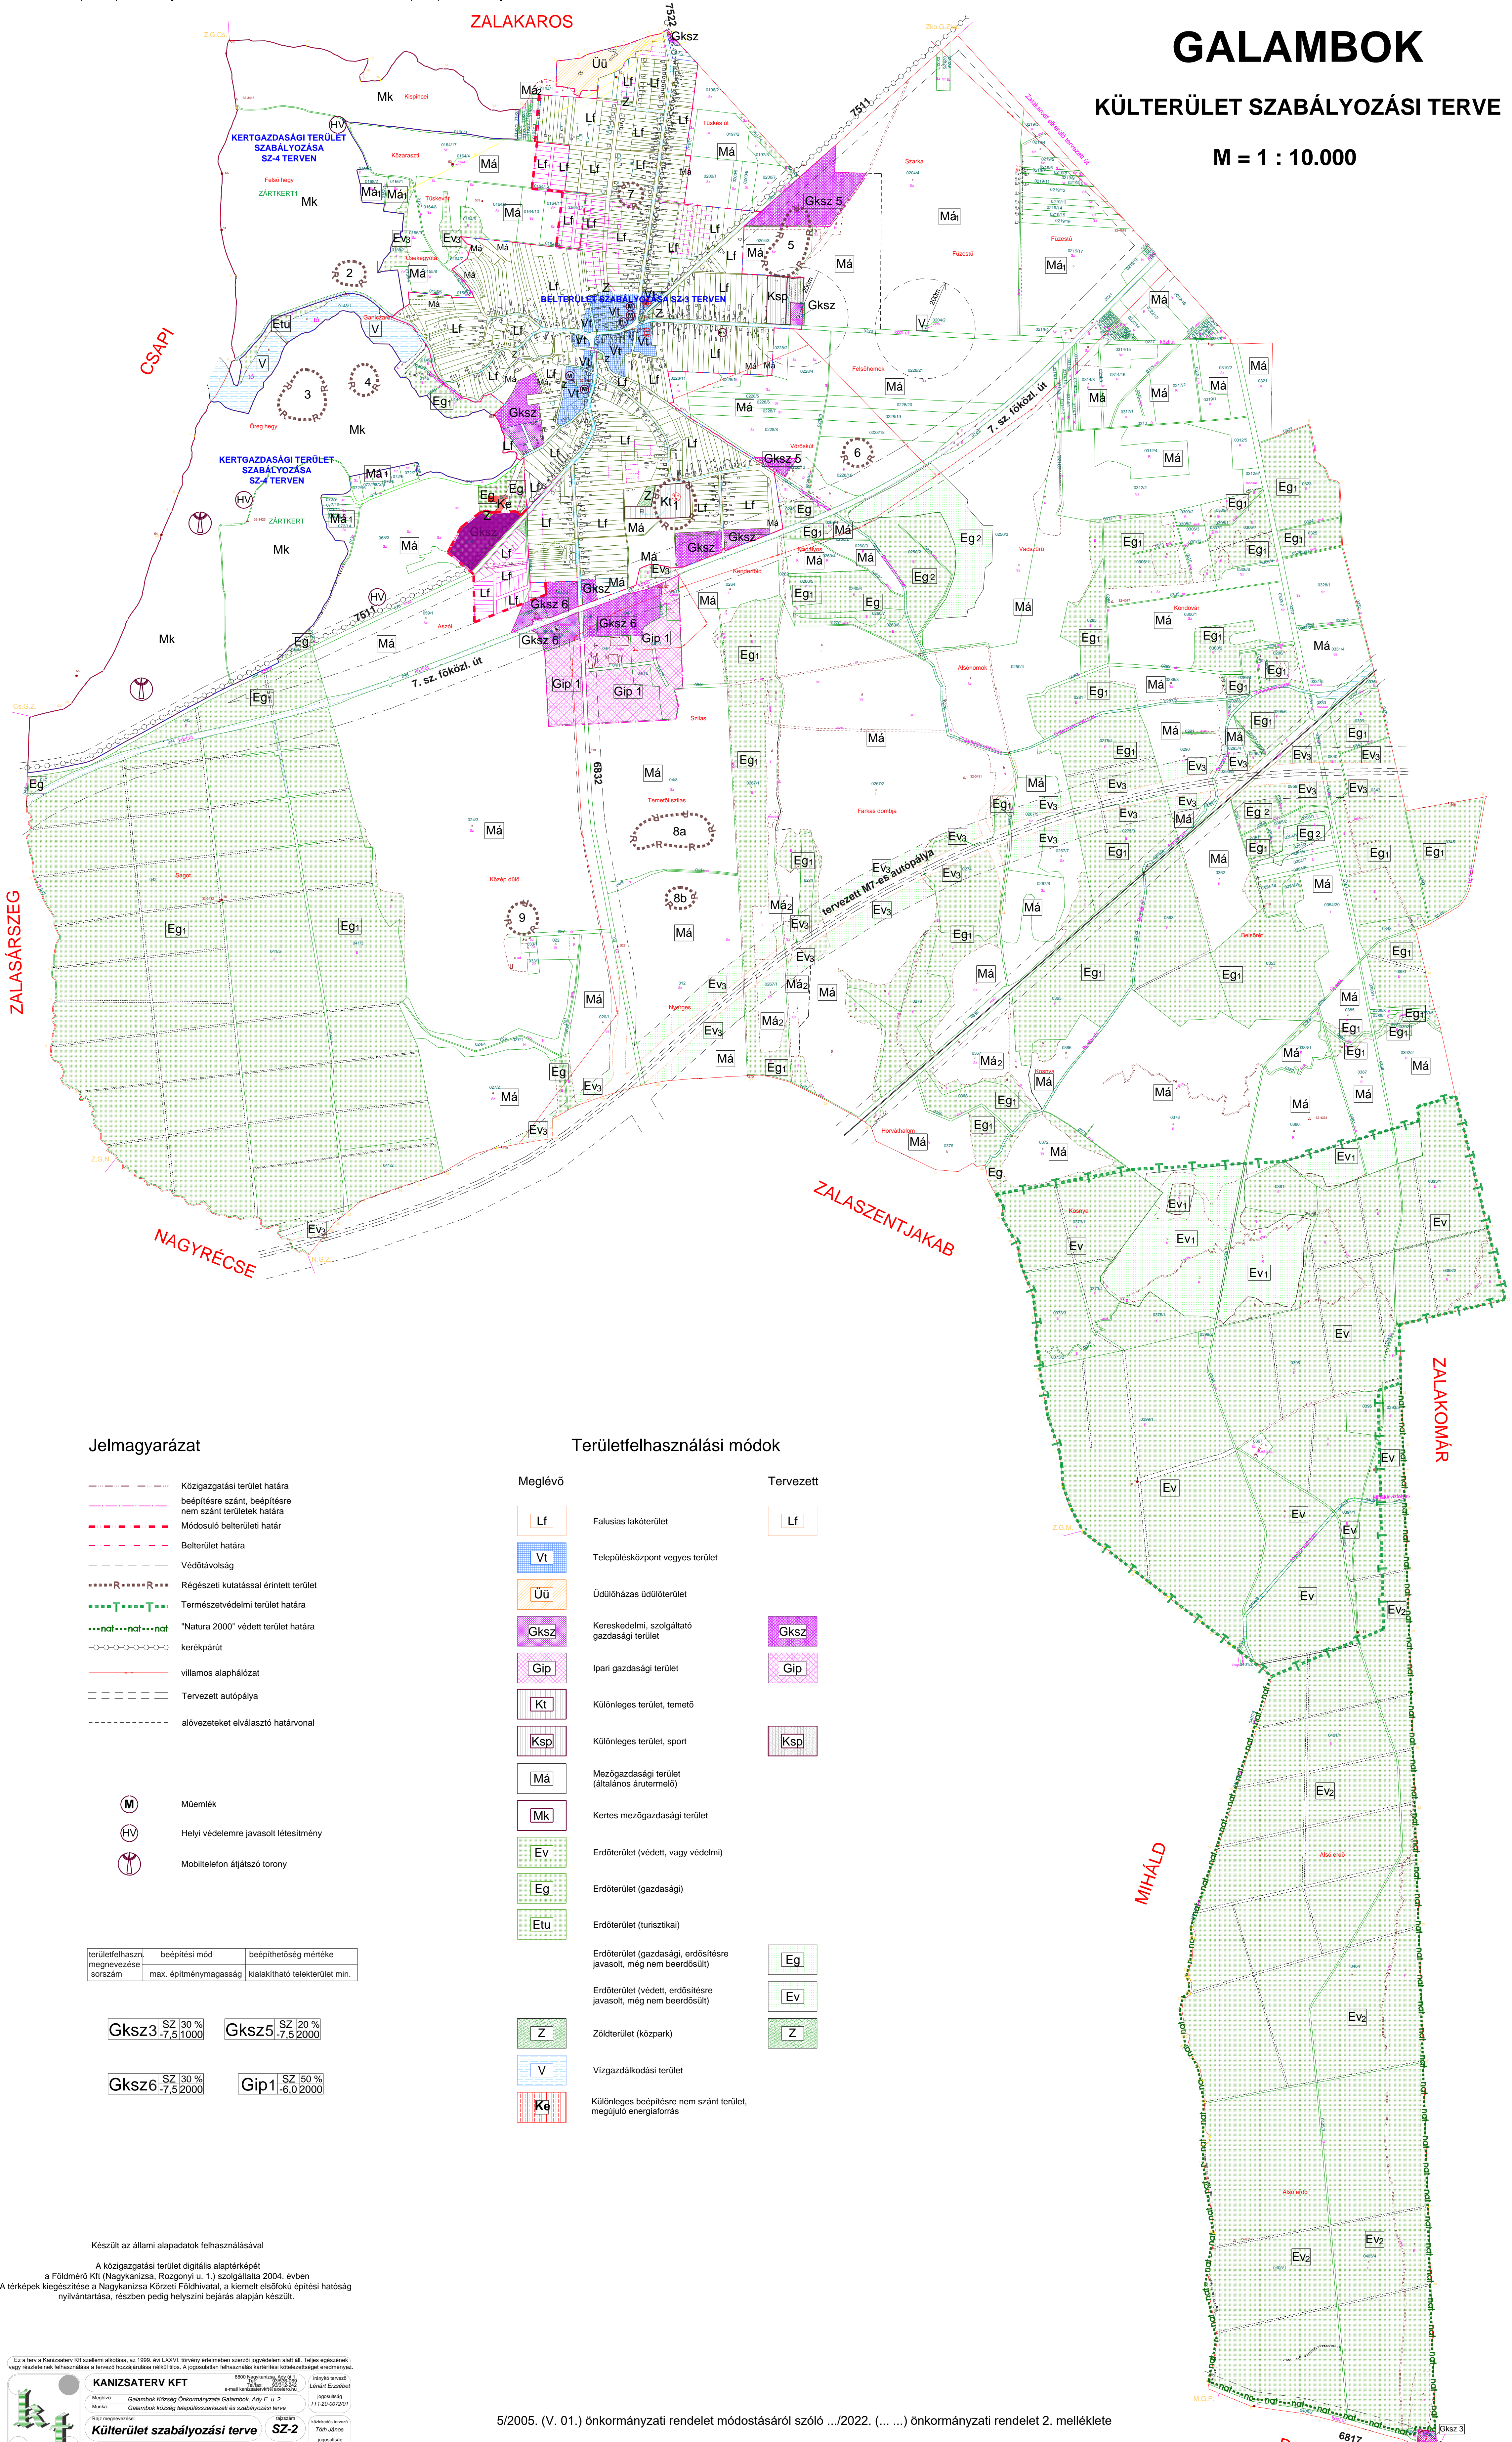

Jelmagyarázat

- Kormányzati terület határa
 - beépítésre szánt, beépítésre nem szánt területek határa
 - Módosuló belterületi határ
 - Belterület határa
 - Védőtávolság
 - Régészeti kutatással érintett terület
 - Természetvédelmi terület határa
 - "Natura 2000" védett terület határa
 - kerékpárút
 - villamos alaphálózat
 - Tervezett autópálya
 - alóvezeteket elválasztó határvonal
-
- (M)** Műemlék
 - (HV)** Helyi védelemre javasolt létesítmény
 - (M)** Mobiltelefon átvészoló torony

területfelhasználási megnevezése	beépítési mód	beépíthetőség mértéke
sorszám	max. építménymagasság	kialakítható telekterület min.
Gksz3	SZ 30 % -7,5:1.000	Gksz5 SZ 20 % -7,5:2.000
Gksz6	SZ 30 % -7,5:2.000	Gip1 SZ 50 % -6,0:2.000

Területfelhasználási módok

- | Meglévő | Tervezett |
|---|-------------|
| Lf Falusias lakóterület | Lf |
| Vt Településközpont vegyes terület | |
| Üü Üdülőházas üdülőterület | |
| Gksz Kereskedelmi, szolgáltató gazdasági terület | Gksz |
| Gip Ipari gazdasági terület | Gip |
| Kt Különleges terület, temető | |
| Ksp Különleges terület, sport | Ksp |
| Má Mezőgazdasági terület (általános árutermelő) | |
| Mk Kertes mezőgazdasági terület | |
| Ev Erdőterület (védett, vagy védelmi) | |
| Eg Erdőterület (gazdasági) | |
| Etu Erdőterület (turisztikai) | |
| Eg Erdőterület (gazdasági), erdőfősítésre javasolt, még nem beerdősült | Eg |
| Ev Erdőterület (védett, erdőfősítésre javasolt, még nem beerdősült) | Ev |
| Z Zöldterület (közpark) | Z |
| V Vízgazdálkodási terület | |
| Ké Különleges beépítésre nem szánt terület, megújuló energiaforrás | |

Készült az állami alapadatok felhasználásával
 A közigazgatási terület digitális alaptérképét a Földmérő Kft (Nagykanizsa, Rozgonyi u. 1.) szolgáltatta 2004. évben
 A térképek készítése a Nagykanizsa Körzeti Földhivatal, a kiemelt elsőfokú építési hatóság nyilvántartása, részben pedig helyszíni bejárás alapján készült.

KANIZSATERV KFT
 Meghívó: Galambok Község Önkormányzata Galambok, Ady E. u. 2.
 Munka: Galambok község településrendezési és szabályozási terve

Rajz megnevezés: **Külterület szabályozási terve SZ-2**

terület: 1:10.000 dátum: 2005.02. munkaszám: K19-120-0183

Készítette: Tóth János
 Rajzvezető: János Csizmadia
 Jóváhagyta: János Csizmadia
 Jóváhagyás dátuma: 2005.02.01