


# GALAMBOK belterületének szabályozási terve M = 1 : 2.000

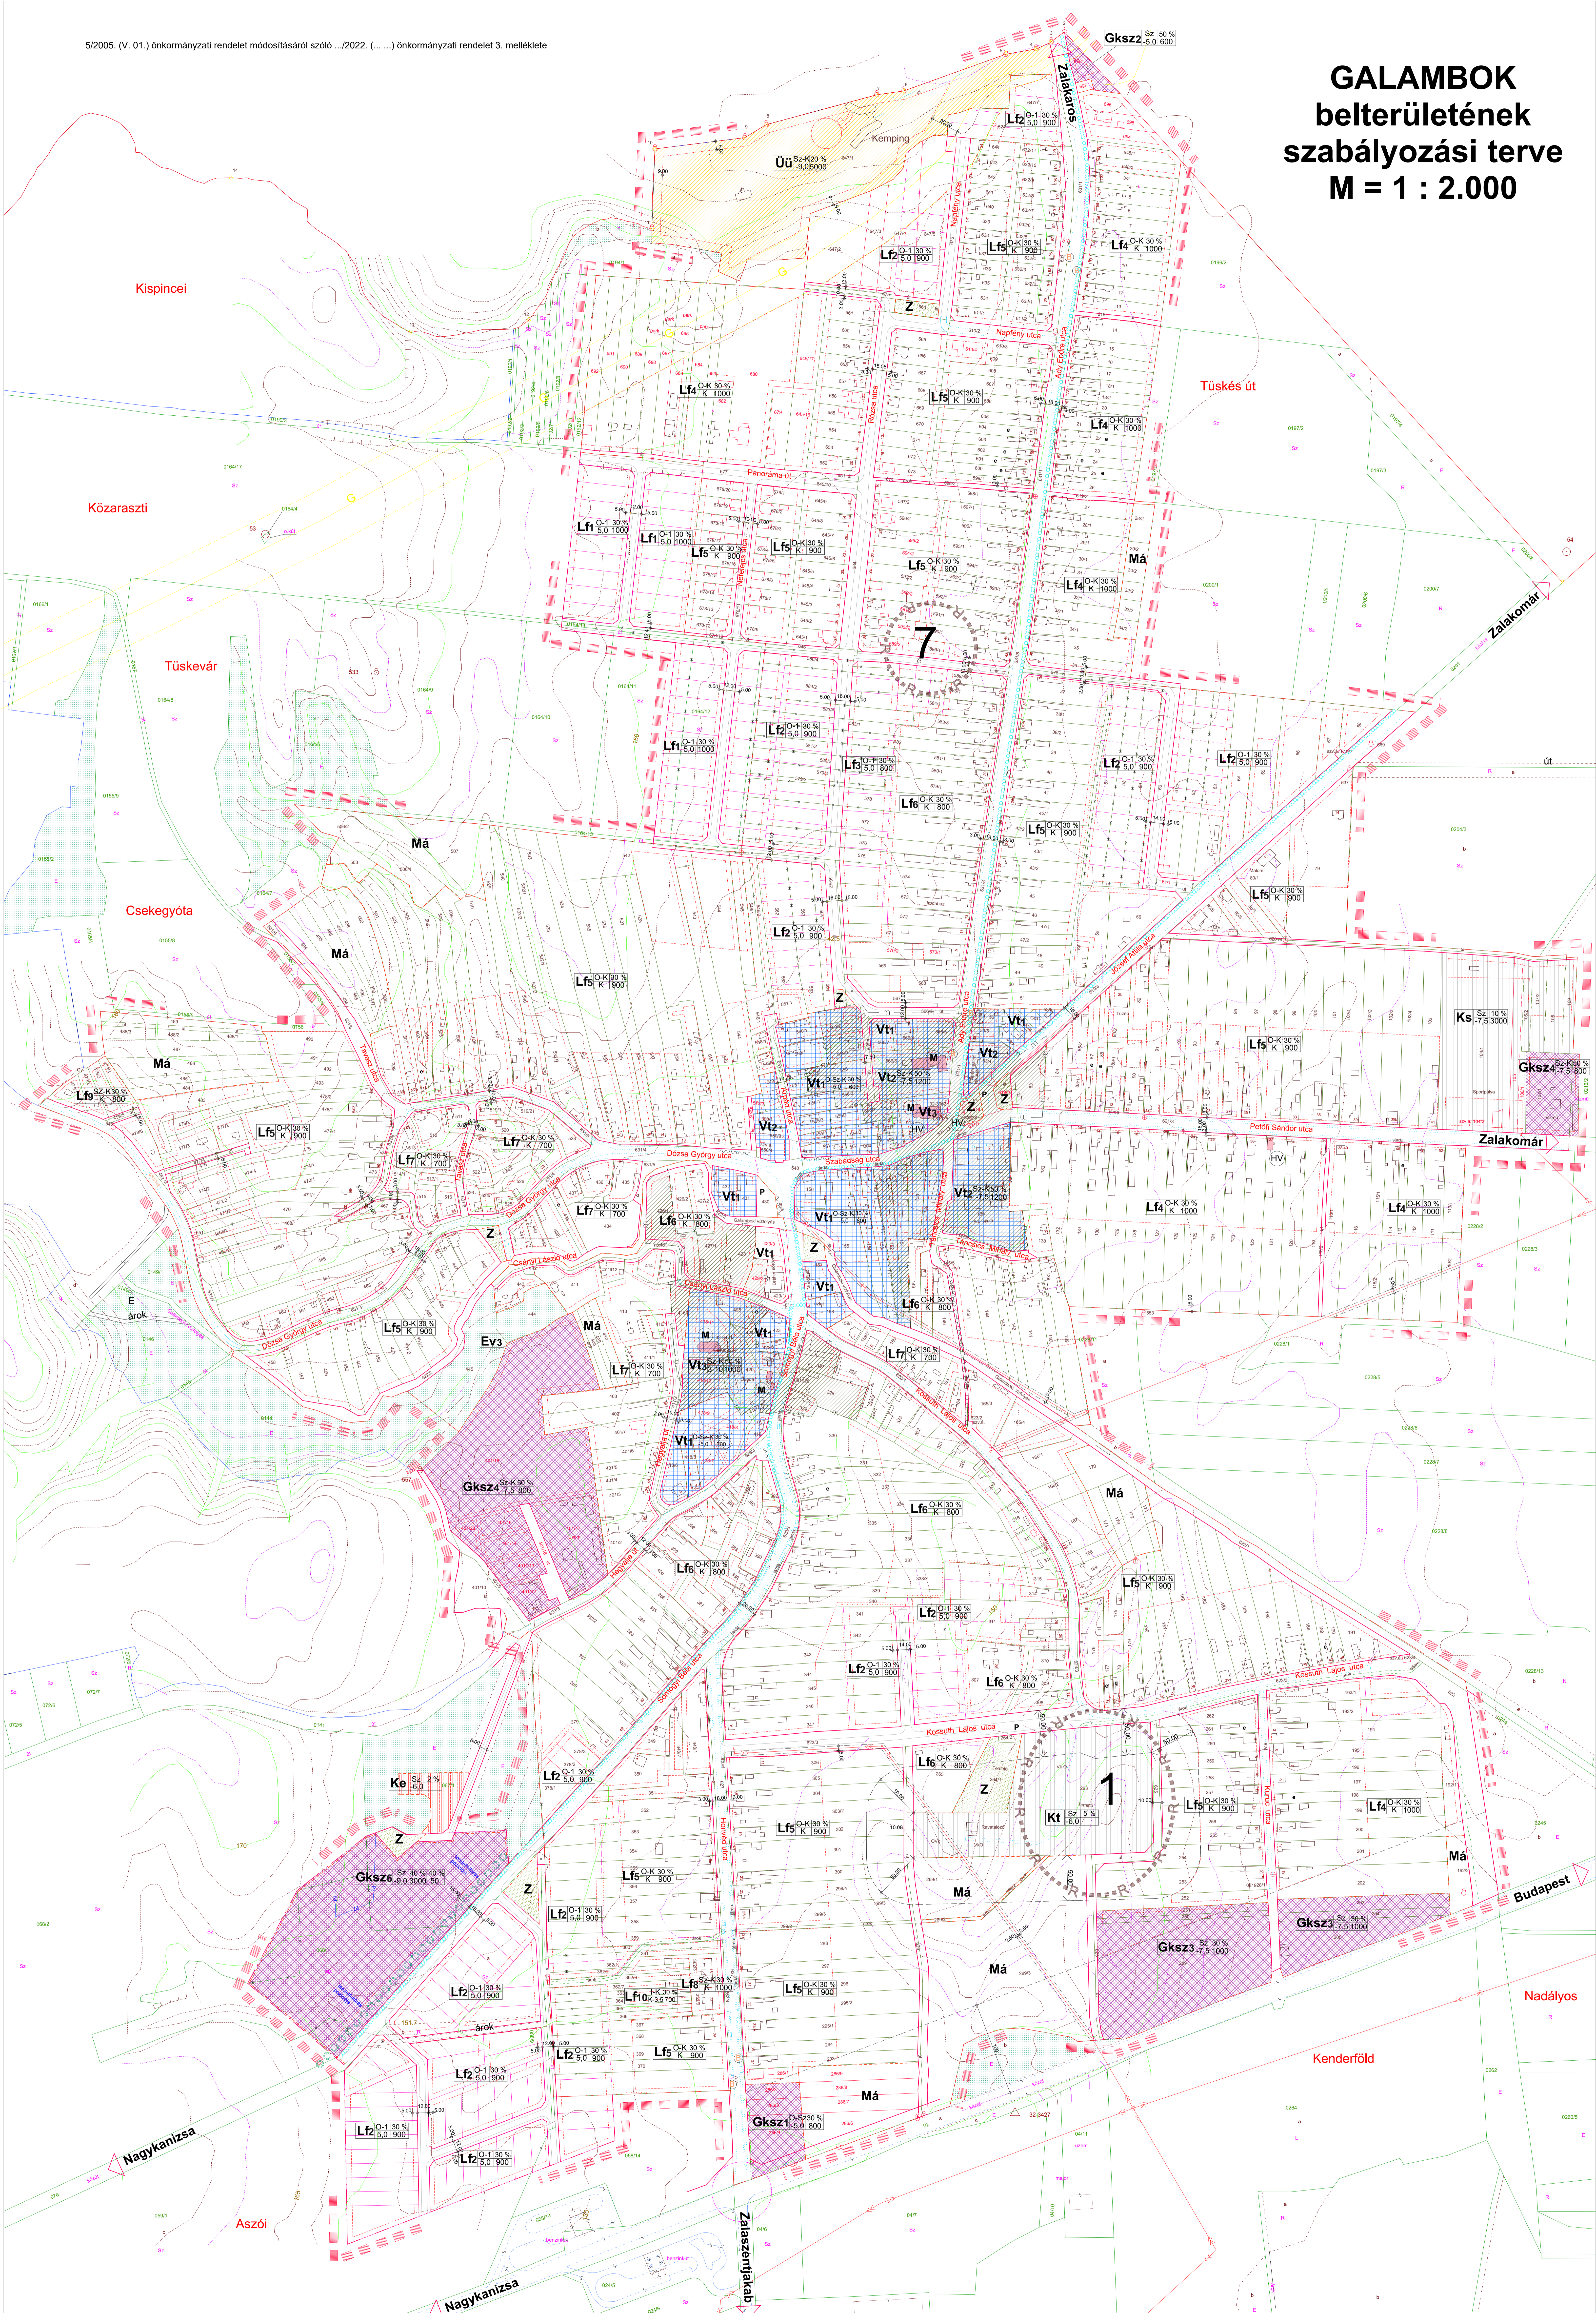

**Jelmagyarázat**

- Módosuló belterületi határ
- Belterületi határ
- Védőtávolság
- Régészeti kutatással érintett terület határa
- Szabályozási terv határa
- Kerékpárút
- Gyalogút
- Erőződésközpont terület határa
- megszüntetési jel (tervezett)
- Szabályozási vonal
- Területfelhasználási egység határa
- Építési hely határa
- Építési övezet határa
- Javasolt telekhatár
- Vízterelőnk kített terület
- Tájékoztató táblák elhelyezhetősége
- Műemléki környezet határa
- Védőfásítás
- Műemléki védelemben részesülő létesítmény
- Hely védelemre javasolt létesítmény
- Buszmegálló
- TERVEZETT Kereskedelmi, szolgáltató gazdasági terület
- Településközpont vegyes terület
- Falusias lakóterület
- Üdülőházas üdülőterület
- Különleges terület, temető
- Különleges terület, sport
- Kereskedelmi, szolgáltató gazdasági terület
- Zöldterület (közpark)
- Mezőgazdasági terület
- Erőzővédelmi erdő
- Különleges beépítésre nem szánt terület, megújuló energiatörzs

**LAKÓTELKEK BEÉPÍTÉSÉNEK ÉRTELMEZŐ ÁBRÁI**

Oldalhatáron álló beépítés

Szabályozási terven jelölt építési hely jelzése telektömbre (oldalhat. álló beép.)

Építési hely értelmezése telektömbön belül fenti ábra esetén (oldalhat. álló beép.)

Az előtertek, oldalkertek és hátsótertek mértéke a szabályozási terv és előírások, annak hiányában az ÖTEK szabályai szerint biztosítandók.

Kiszűrt az állami alapadatok felhasználásával

A közigazgatási terület digitális alaprajzát a Földmérő Kft (Nagyanizsa, Rozgonyi u. 1.) szolgáltatta 2004. évben

A térkép kiegészítése a Nagyanizsa Községi Földhivatal, a kaimel elsőfokú építési hatóság nyilvántartása, részben pedig helyszíni bejárás alapján készült.

Ez a terv a Kanizsatervk Kft. szellemi alkotása, az 1999. évi LXXVI. törvény értelmében szerzői jogvédelem alatt áll. Teljes egészében vagy részben történő felhasználása a tervező jogait megsérti. A jogait fenntartja a Kanizsatervk Kft. Készítve: 2024. május 15. Készítve: 2024. május 15.

**KANIZSATERV KFT**

Megbízó: Galambok Községi Önkormányzata, Galambok, Arany Értékesítő u. 2.

Munka: Galambok Községi településrendezési és szabályozási terv

Régi képviselő: **Belterületi szabályozási terv**

**SZ-3**

terület: m<sup>2</sup> Művek: 1:2.000 db: 1 db. Építési hely: 03361