



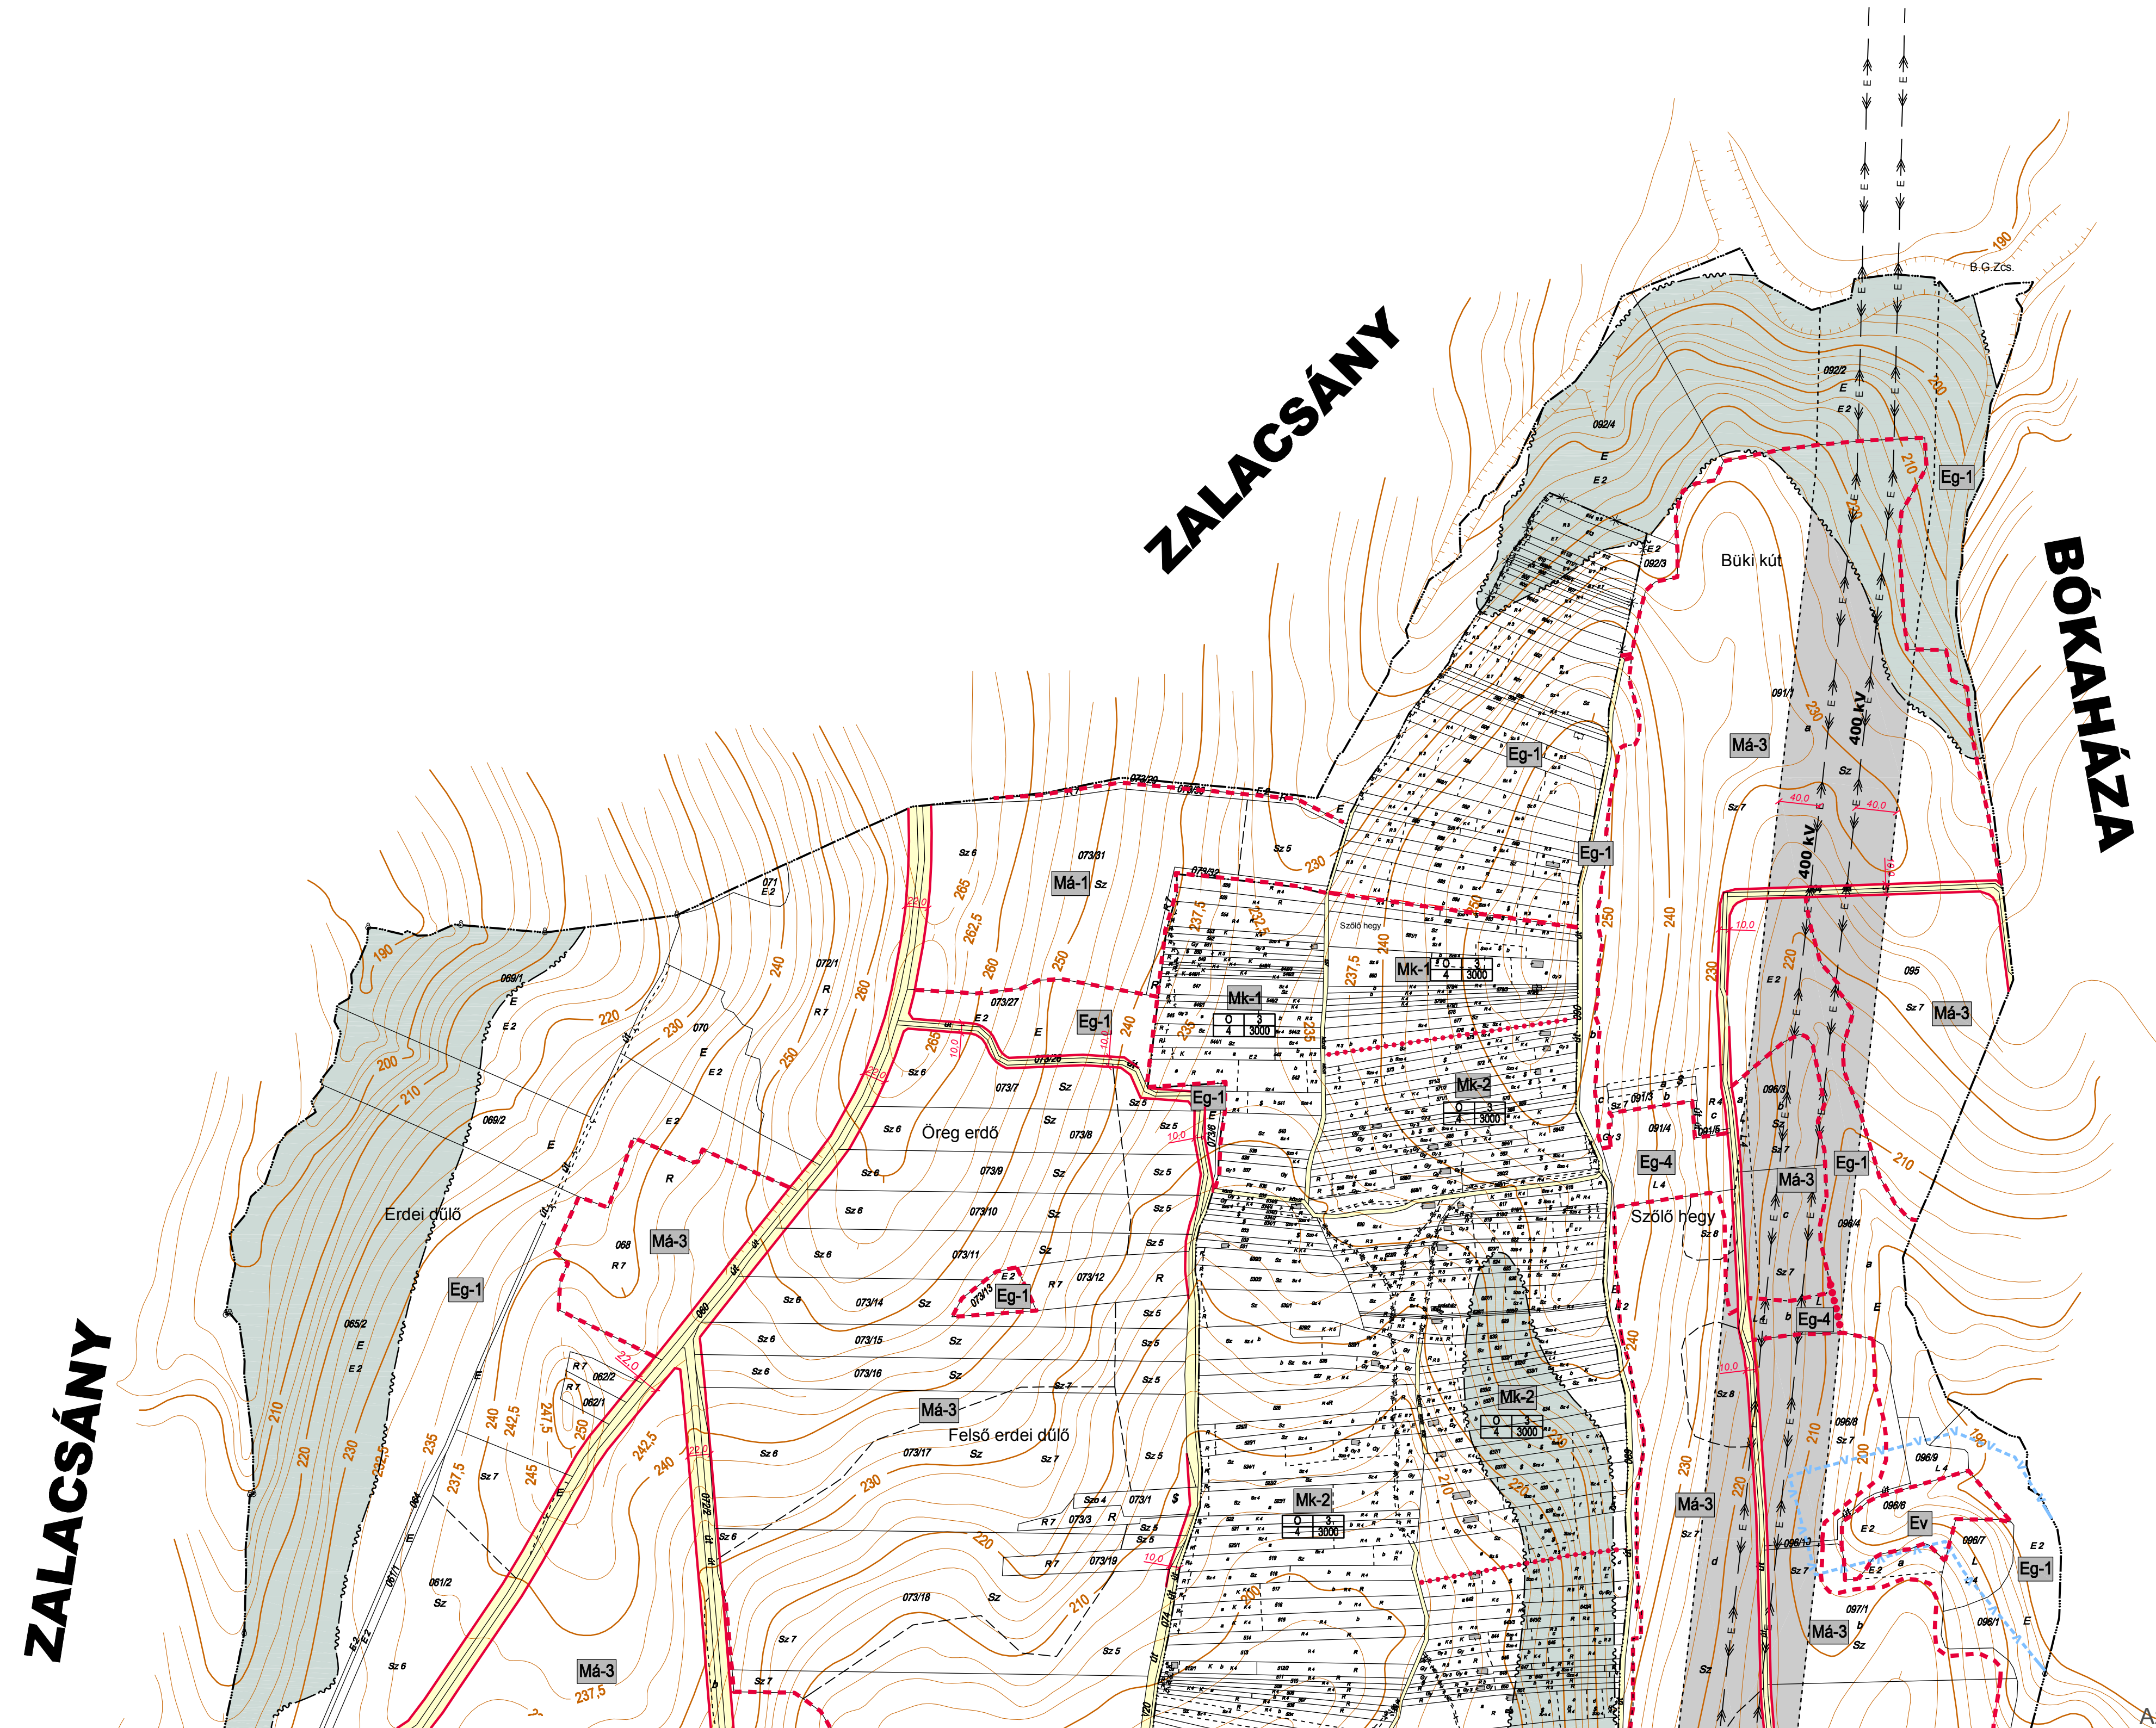


	Örök nyitva és grafikusváltás: 1000 Széchenyi Árkád 3. tel: 97 310 203; fax: 97 310 204 e-mail: szep@szep.gov.hu	GÉTYE	1/2012
szabályozási terv módosítása jóváhagyott dokumentáció		2012. 12.	M=1:4 000
településtervező: Agg Geregye okl. építész, város- és villamosmérnök T-1-39-01	közmű és vízrendezési tervező: Ferencsik Attila okl. építész, víz- településtervező és víz-közmű T-20-0154	közelírási és vízrendezési tervező: Tóth János okl. építész, víz- településtervező és közlekedési K-16-020483	tájrendezési tervező: Balogh Zsombor okl. építész, táj- K-1-1-0281
okl. építész, város- és villamosmérnök T-1-39-01		okl. építész, víz- településtervező és közlekedési K-16-020483	okl. építész, táj- K-1-1-0281
okl. építész, város- és villamosmérnök T-1-39-01		okl. építész, víz- településtervező és közlekedési K-16-020483	okl. építész, táj- K-1-1-0281
	készült az állami alapadatok felhasználásával
--	---

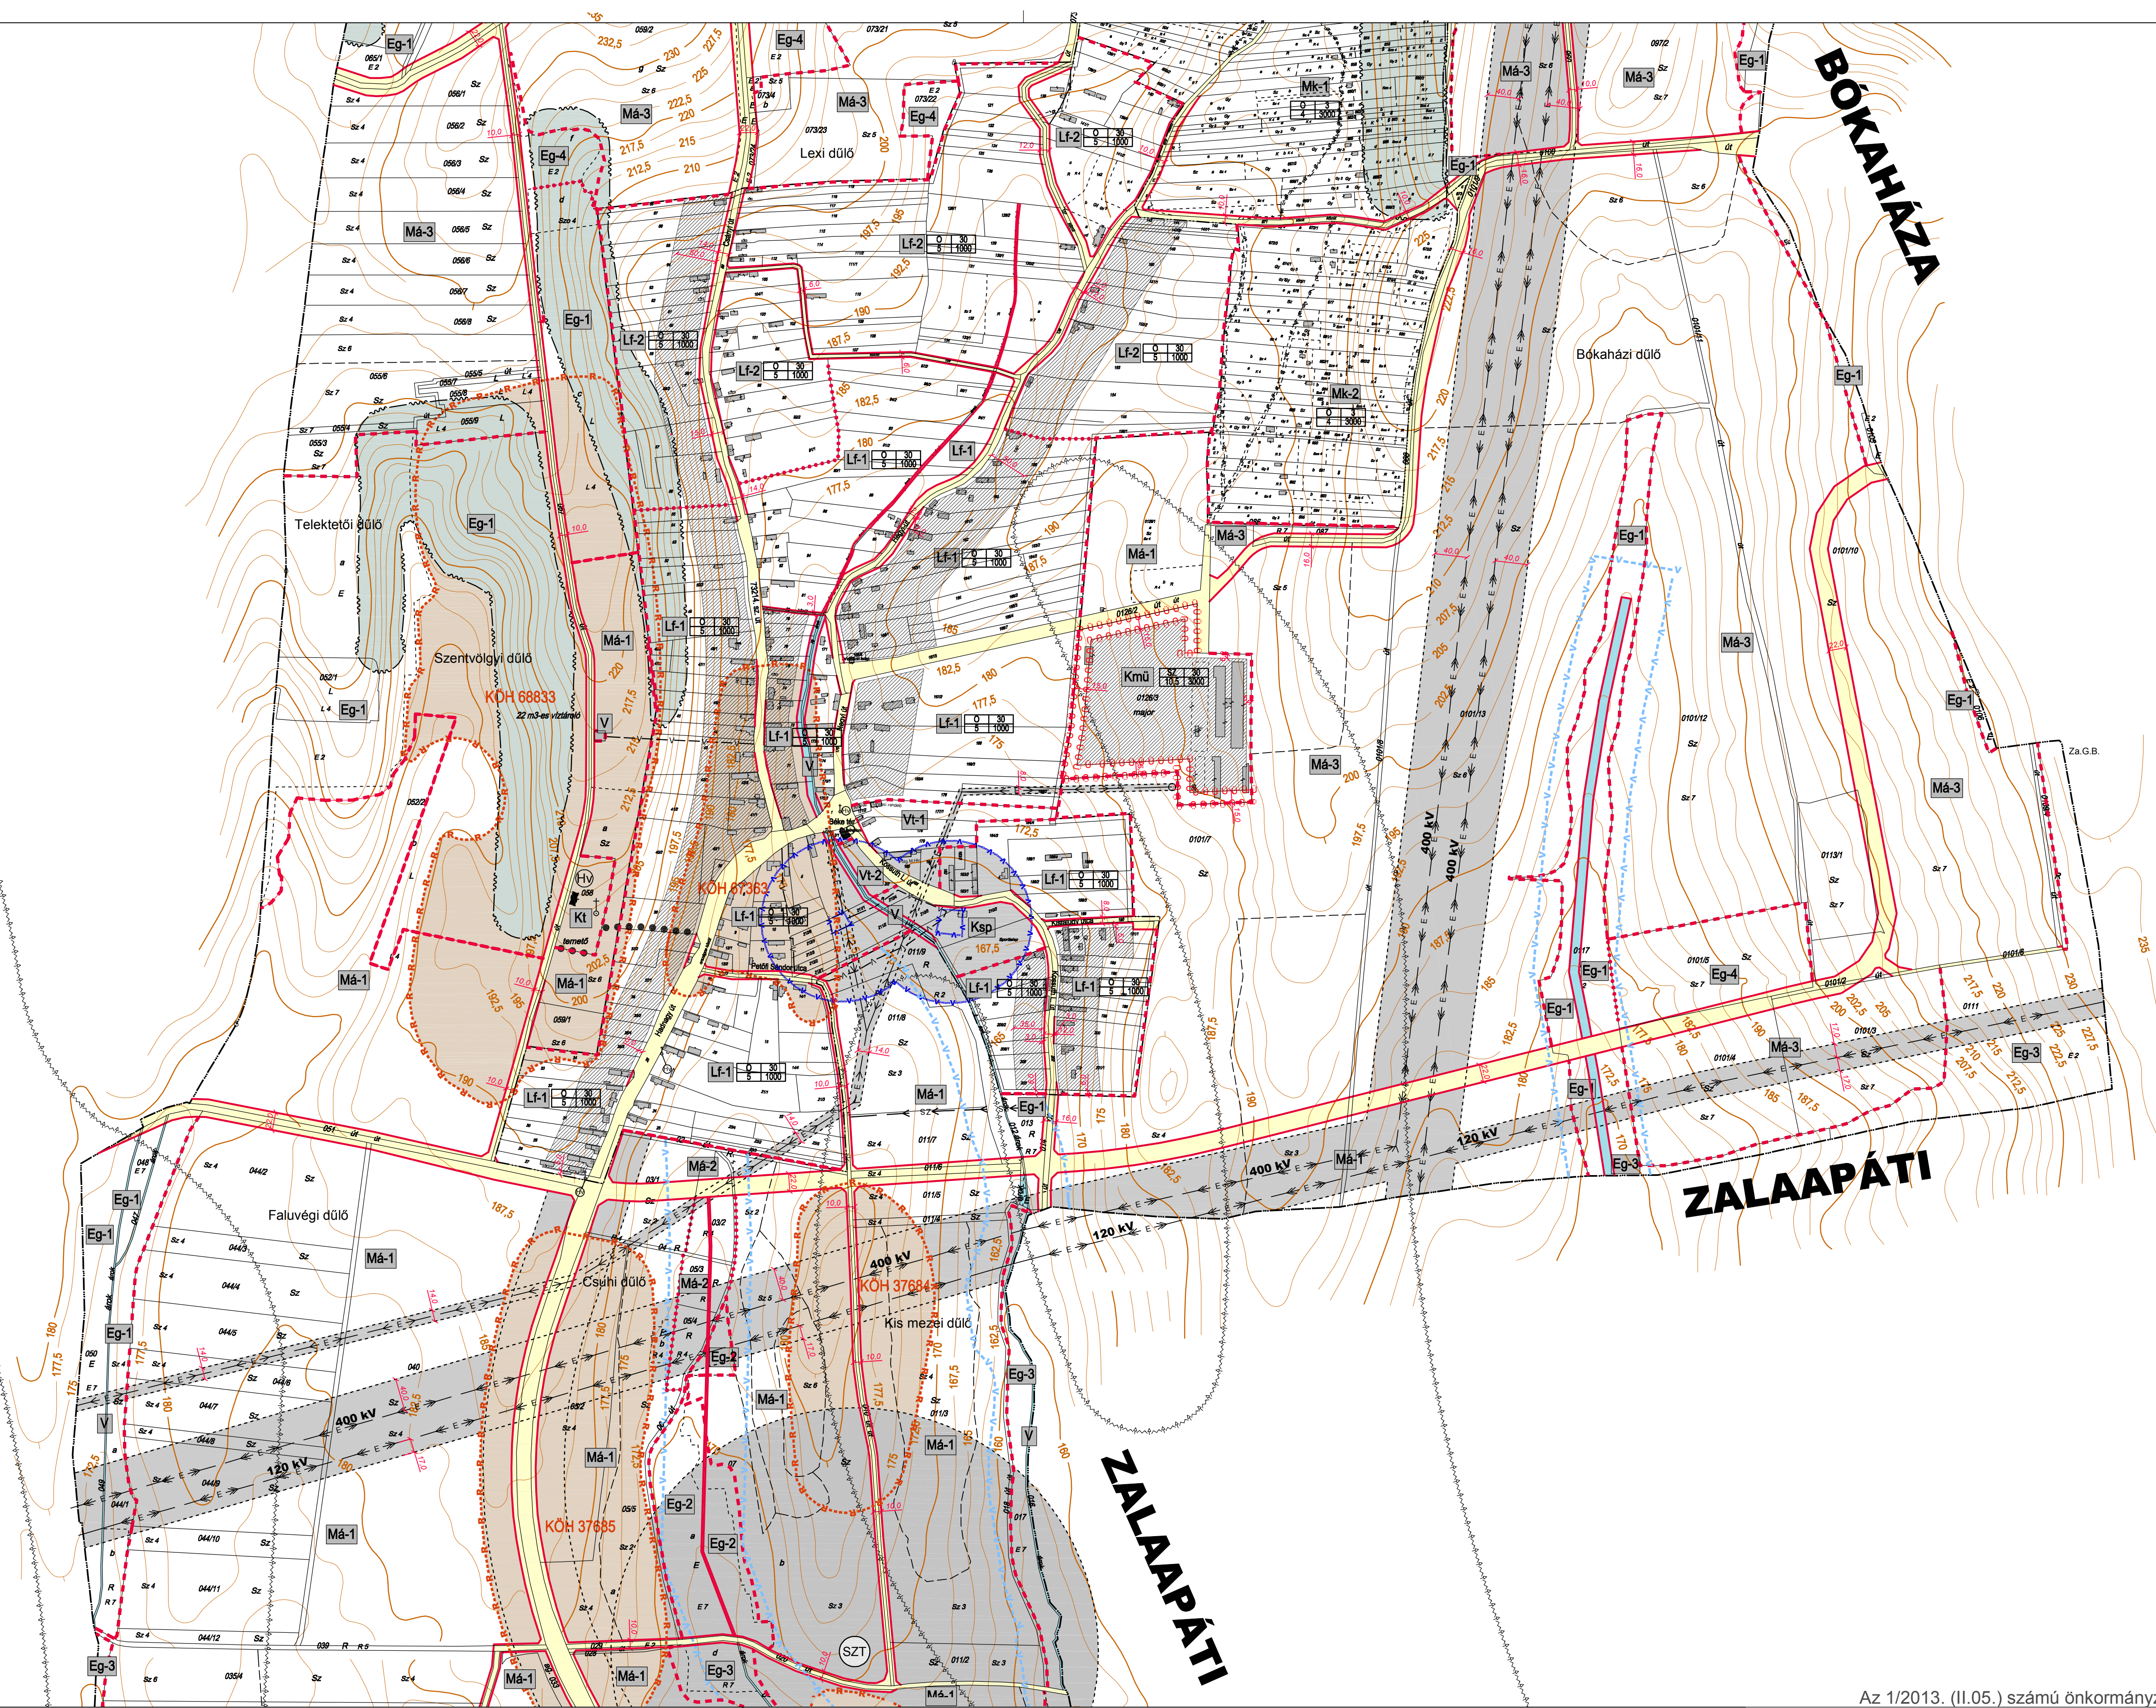

	 004 építési és grafikus iroda tti 8903 Zalaegerszeg, Árvai u. 2. fax: 92-510-203; fax: 92-510-204 e-mail: 004@zalaegerszeg.hu		GÉTYE		2/2012
	szabályozási terv módosítása jövahagyott dokumentáció		2012. 12.	M=1:4 000	
településtervező:  Ágost Ferenc ok: építészeti, városépítési és városgazdálkodási számok TT-1-20-09	közmei és vízrendezési tervező Ferencz Attila ok: szakképzett településtervezési és közmei tervező Tt-020-0154	közlekedési és vízrendezési tervező: Tóth János ok: építészeti településtervezési és közlekedési tervező K16-1-20-0183	tájrendezési tervező: Balogh Zsombor ok: tájépítész K1-11-0281	környezetvédelmi tervező: Pethőházi Attila ok: környezetmérnök 20-0521 SZDV-h; SZDV-h; SZDV-h; SZDV-h	
					
3	készült az állami alapadatok felhasználásával				

készült az állami alapadatok felhasználásával

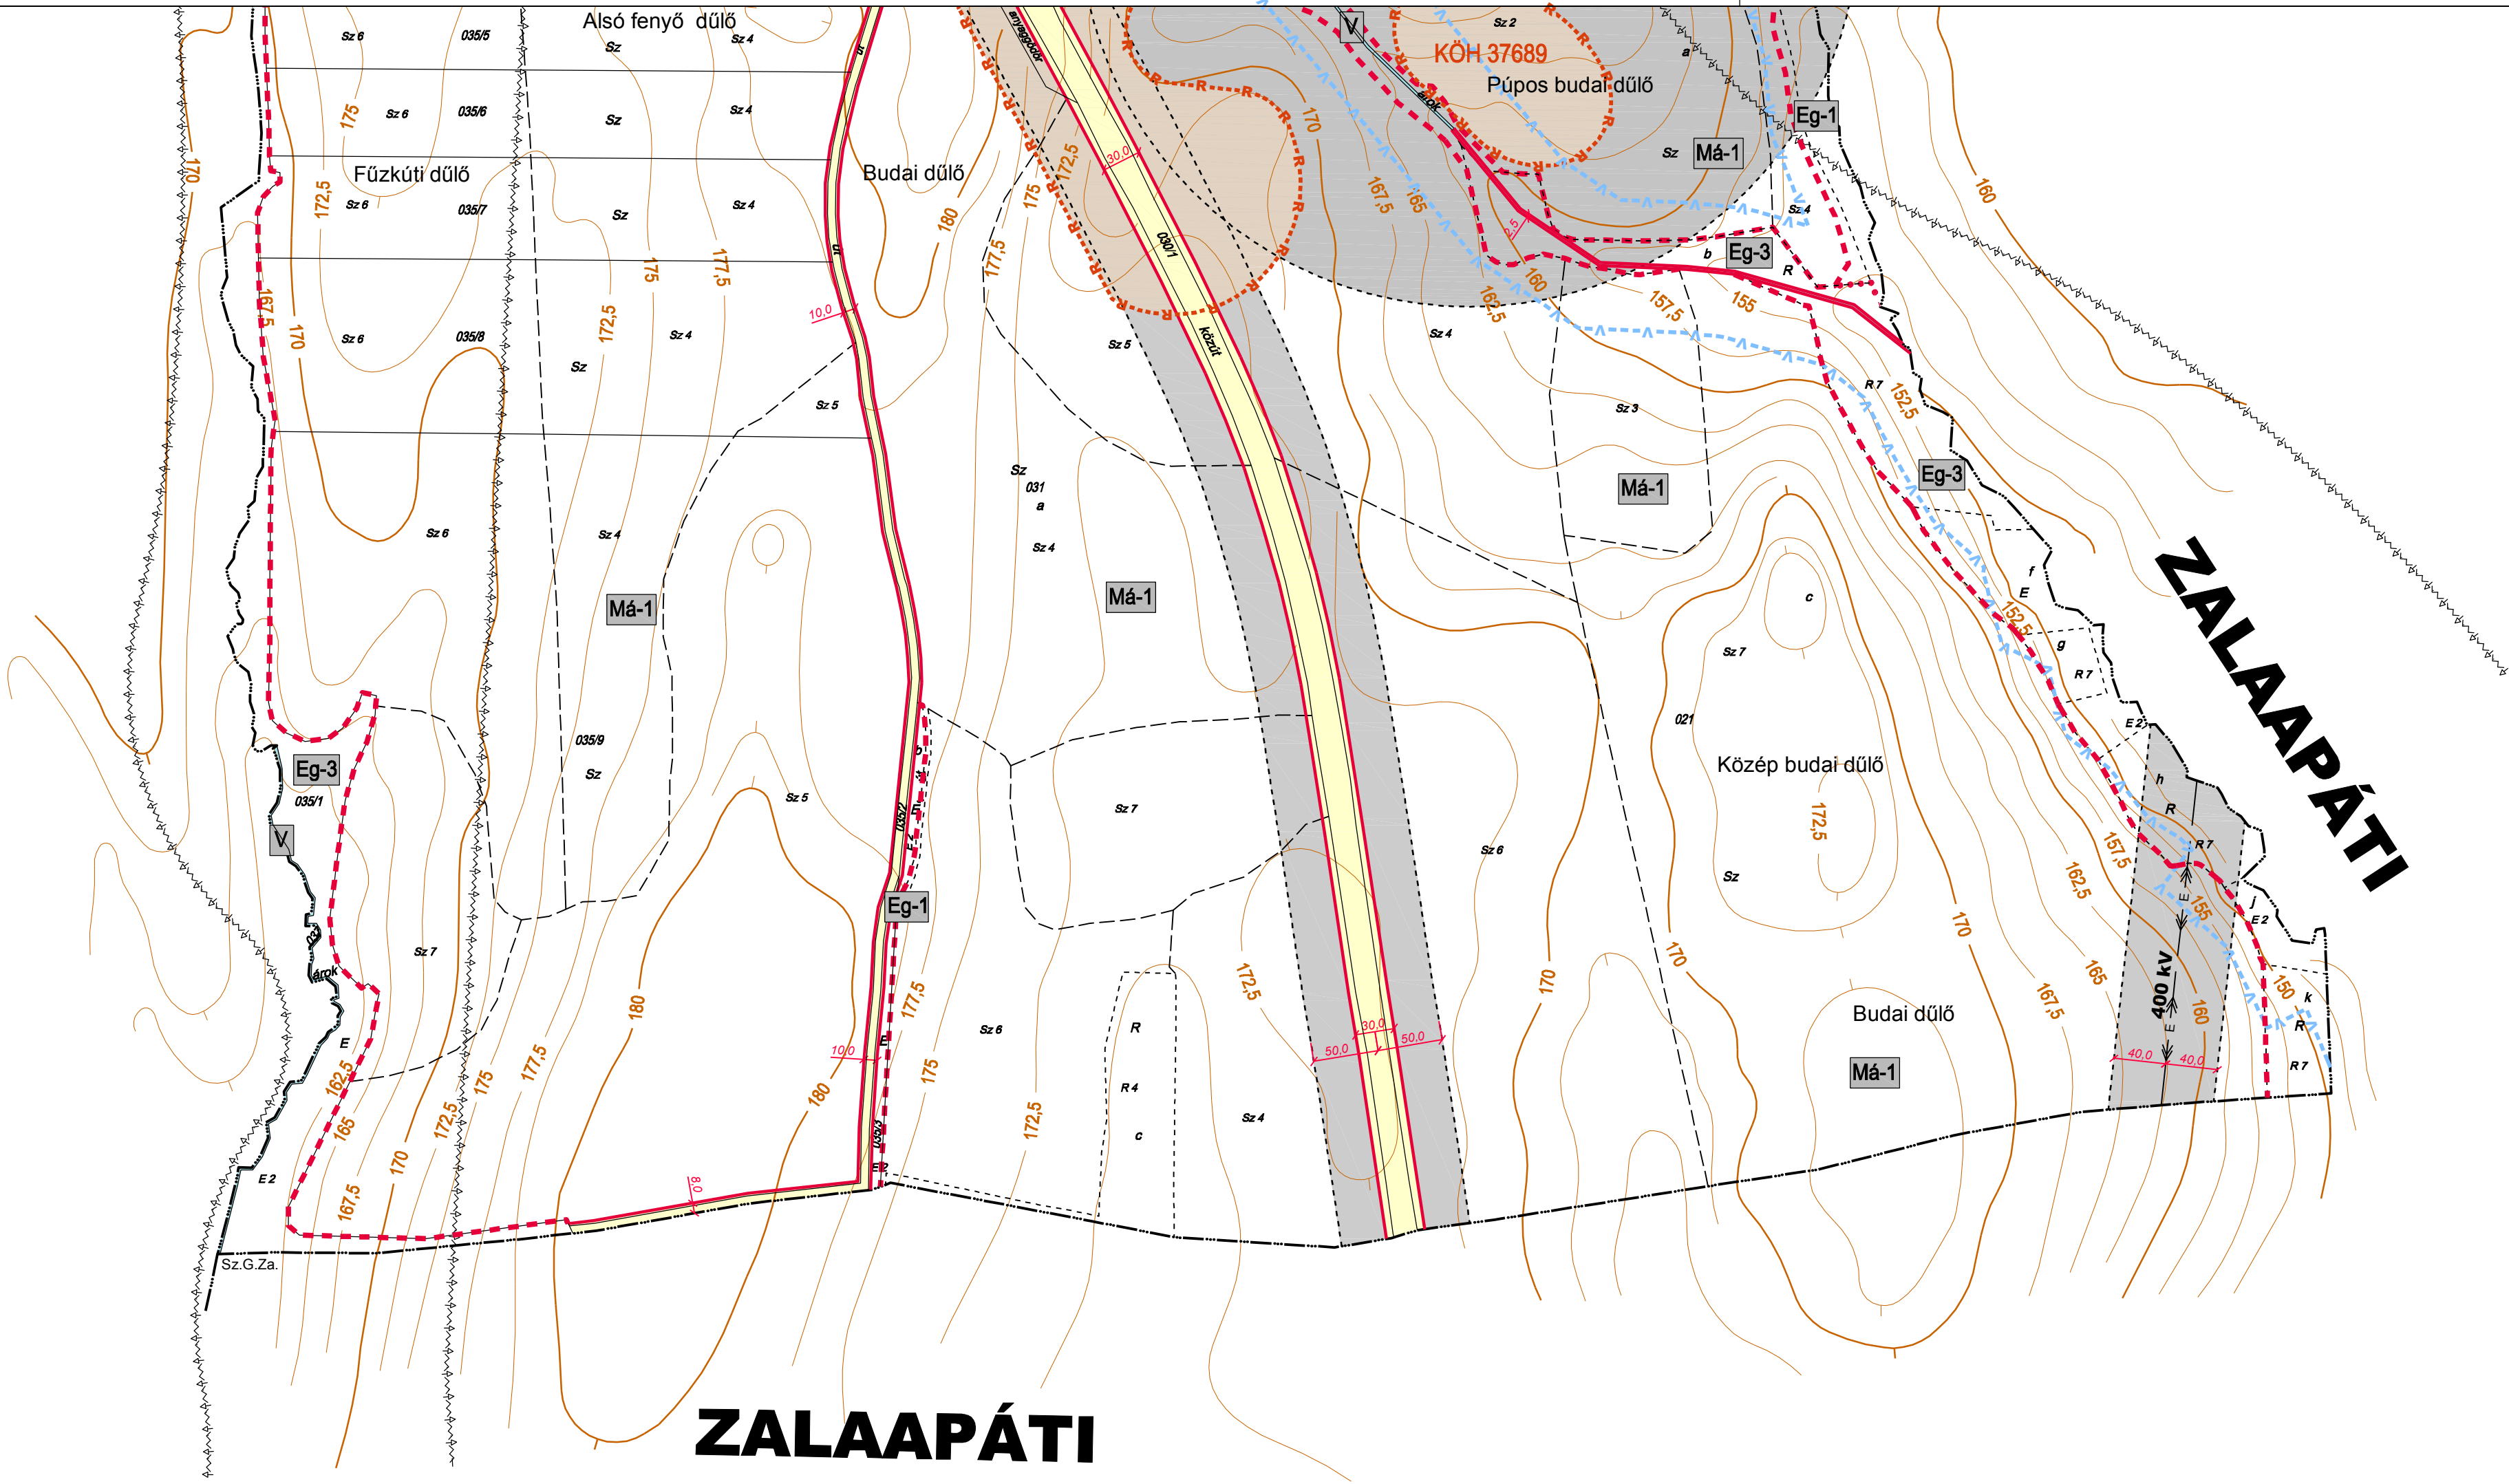

Jelmagyarázat:

övezetek:

Övezetek szabályozása

Övezet jele

Lf-2

0 3,5 1500

beépítési mód
maximális építmény
magasság (m)

maximális beépítettség (%)
kialakítható legkisebb
telekterület (m²)

Vonalas szabályozási elemek:

településhatár
belterület határ
Különleges külterület határa

szabályozási vonal
területfelhasználási egység határa
területfelhasználási egységen belüli
övezetek határa

Felszíni víz védőterületének (sávjainak) határa
erózió-, defláció érzékeny terület határa
Csapadékelvezető árok (szolgalmi jog)

Ivóvíz hálózat (nem közterületen)
Gázvezeték (nem közterületen)
Tervezett szennyvízvezeték (nem közterületen)
Villamos alaphálózat (>400 kV)
Villamos elosztóhálózat (120-400 kV)
Gyalogút
védőterület, védősáv határa



területi szabályozási elemek:

közüti közlekedési terület
vízgazdálkodási terület
építési hely
beültetési kötelezettségű terület
nyilvántartott régészeti lelőhely területe
Felszín alatti vízbázis védelem területe
Csúszásveszélyes terület
Közlekedési és közmű védőterületek

egyéb szabályozási elemek:

szabályozási szélesség
megszüntető jel
ingatlanlányvántartásban feltüntetett épület
(lakóépület / gazdasági épület)
ingatlanlányvántartásban nem szereplő,
meglévő, vagy tervezett épület
védett helyi művi érték

Az 1/2013. (II.05.) számú önkormányzati rendelet 1. melléklete

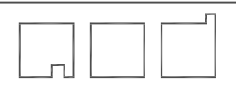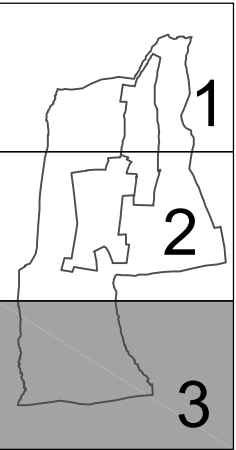

szabályozási terv módosítása
jóváhagyott dokumentáció

GÉTYE

3/2012

szabályozási terv módosítása jóváhagyott dokumentáció	2012. 12.	M=1:4 000
településtervező: Ágós Ferenc okl. építész, építésvezető és tervezési igazgató TT-1-20-001	közmű és vízrendezési tervező: Ágós Ferenc okl. építész, építésvezető és tervezési igazgató TT-1-20-001	közmű és vízrendezési tervező: Tóth János okl. építész, építésvezető és tervezési igazgató K-16-120-0183
készült az állami alapadatok felhasználásával