


Gyűrűs Község Képviselő-testületének a 12/2006. (IX.16.)
 rendelettel jóváhagyott, a 9/2016. (IX.22.), 9/2010.(XI.02.)
 és 9/2022. (VIII.1.) rendelettel módosított szabályozási terve.

Megrendelő: Gyűrűs település önkormányzata
 Felelős tervező: Agg Ferenc
 okl. építészmérnök TT 1-20-0001
 városépítési, városgazdasági szakmérnök
 2022. 07.
 M=1:2000

"Készült az állami alapadatok felhasználásával"



RÉG.1

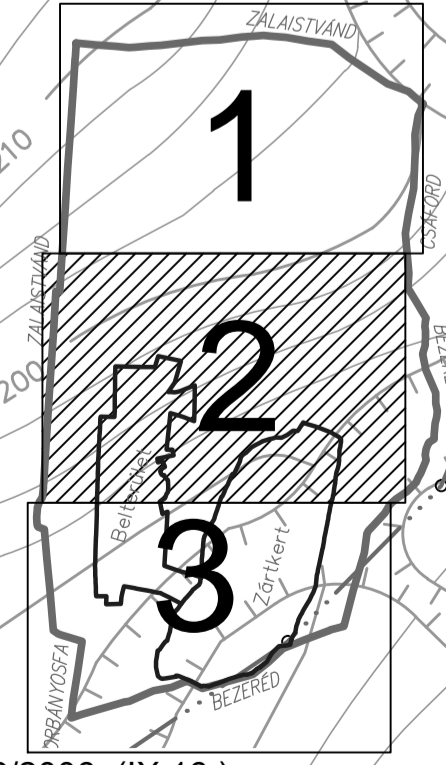



Gyűrűs Község Képviselő-testületének a 12/2006. (IX.16.)
 rendelettel jóváhagyott, a 9/2016. (IX.22.), 9/2010.(XI.02.)
 és 9/2022. (VIII.1.) rendelettel módosított szabályozási terve.

Megrendelő: Gyűrűs település önkormányzata
 Félős tervező: Ágg Ferenc okl. építészmérnök TT 1-20-0001
 városépítési, városgazdálkodási szakmérnök

2022. 07.

M=1:2000

"Készült az állami alapadatok felhasználásával"

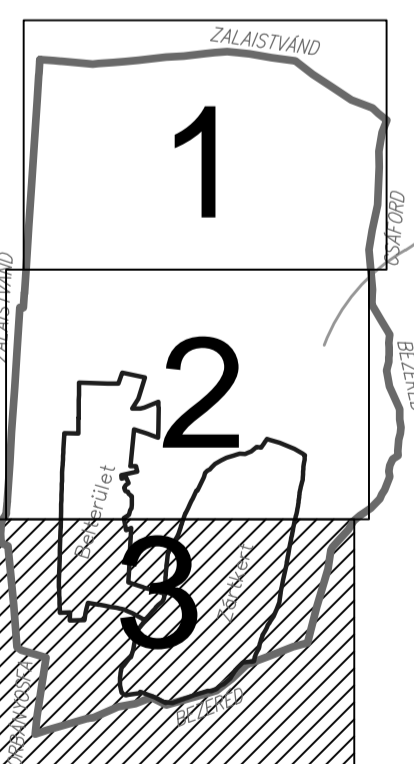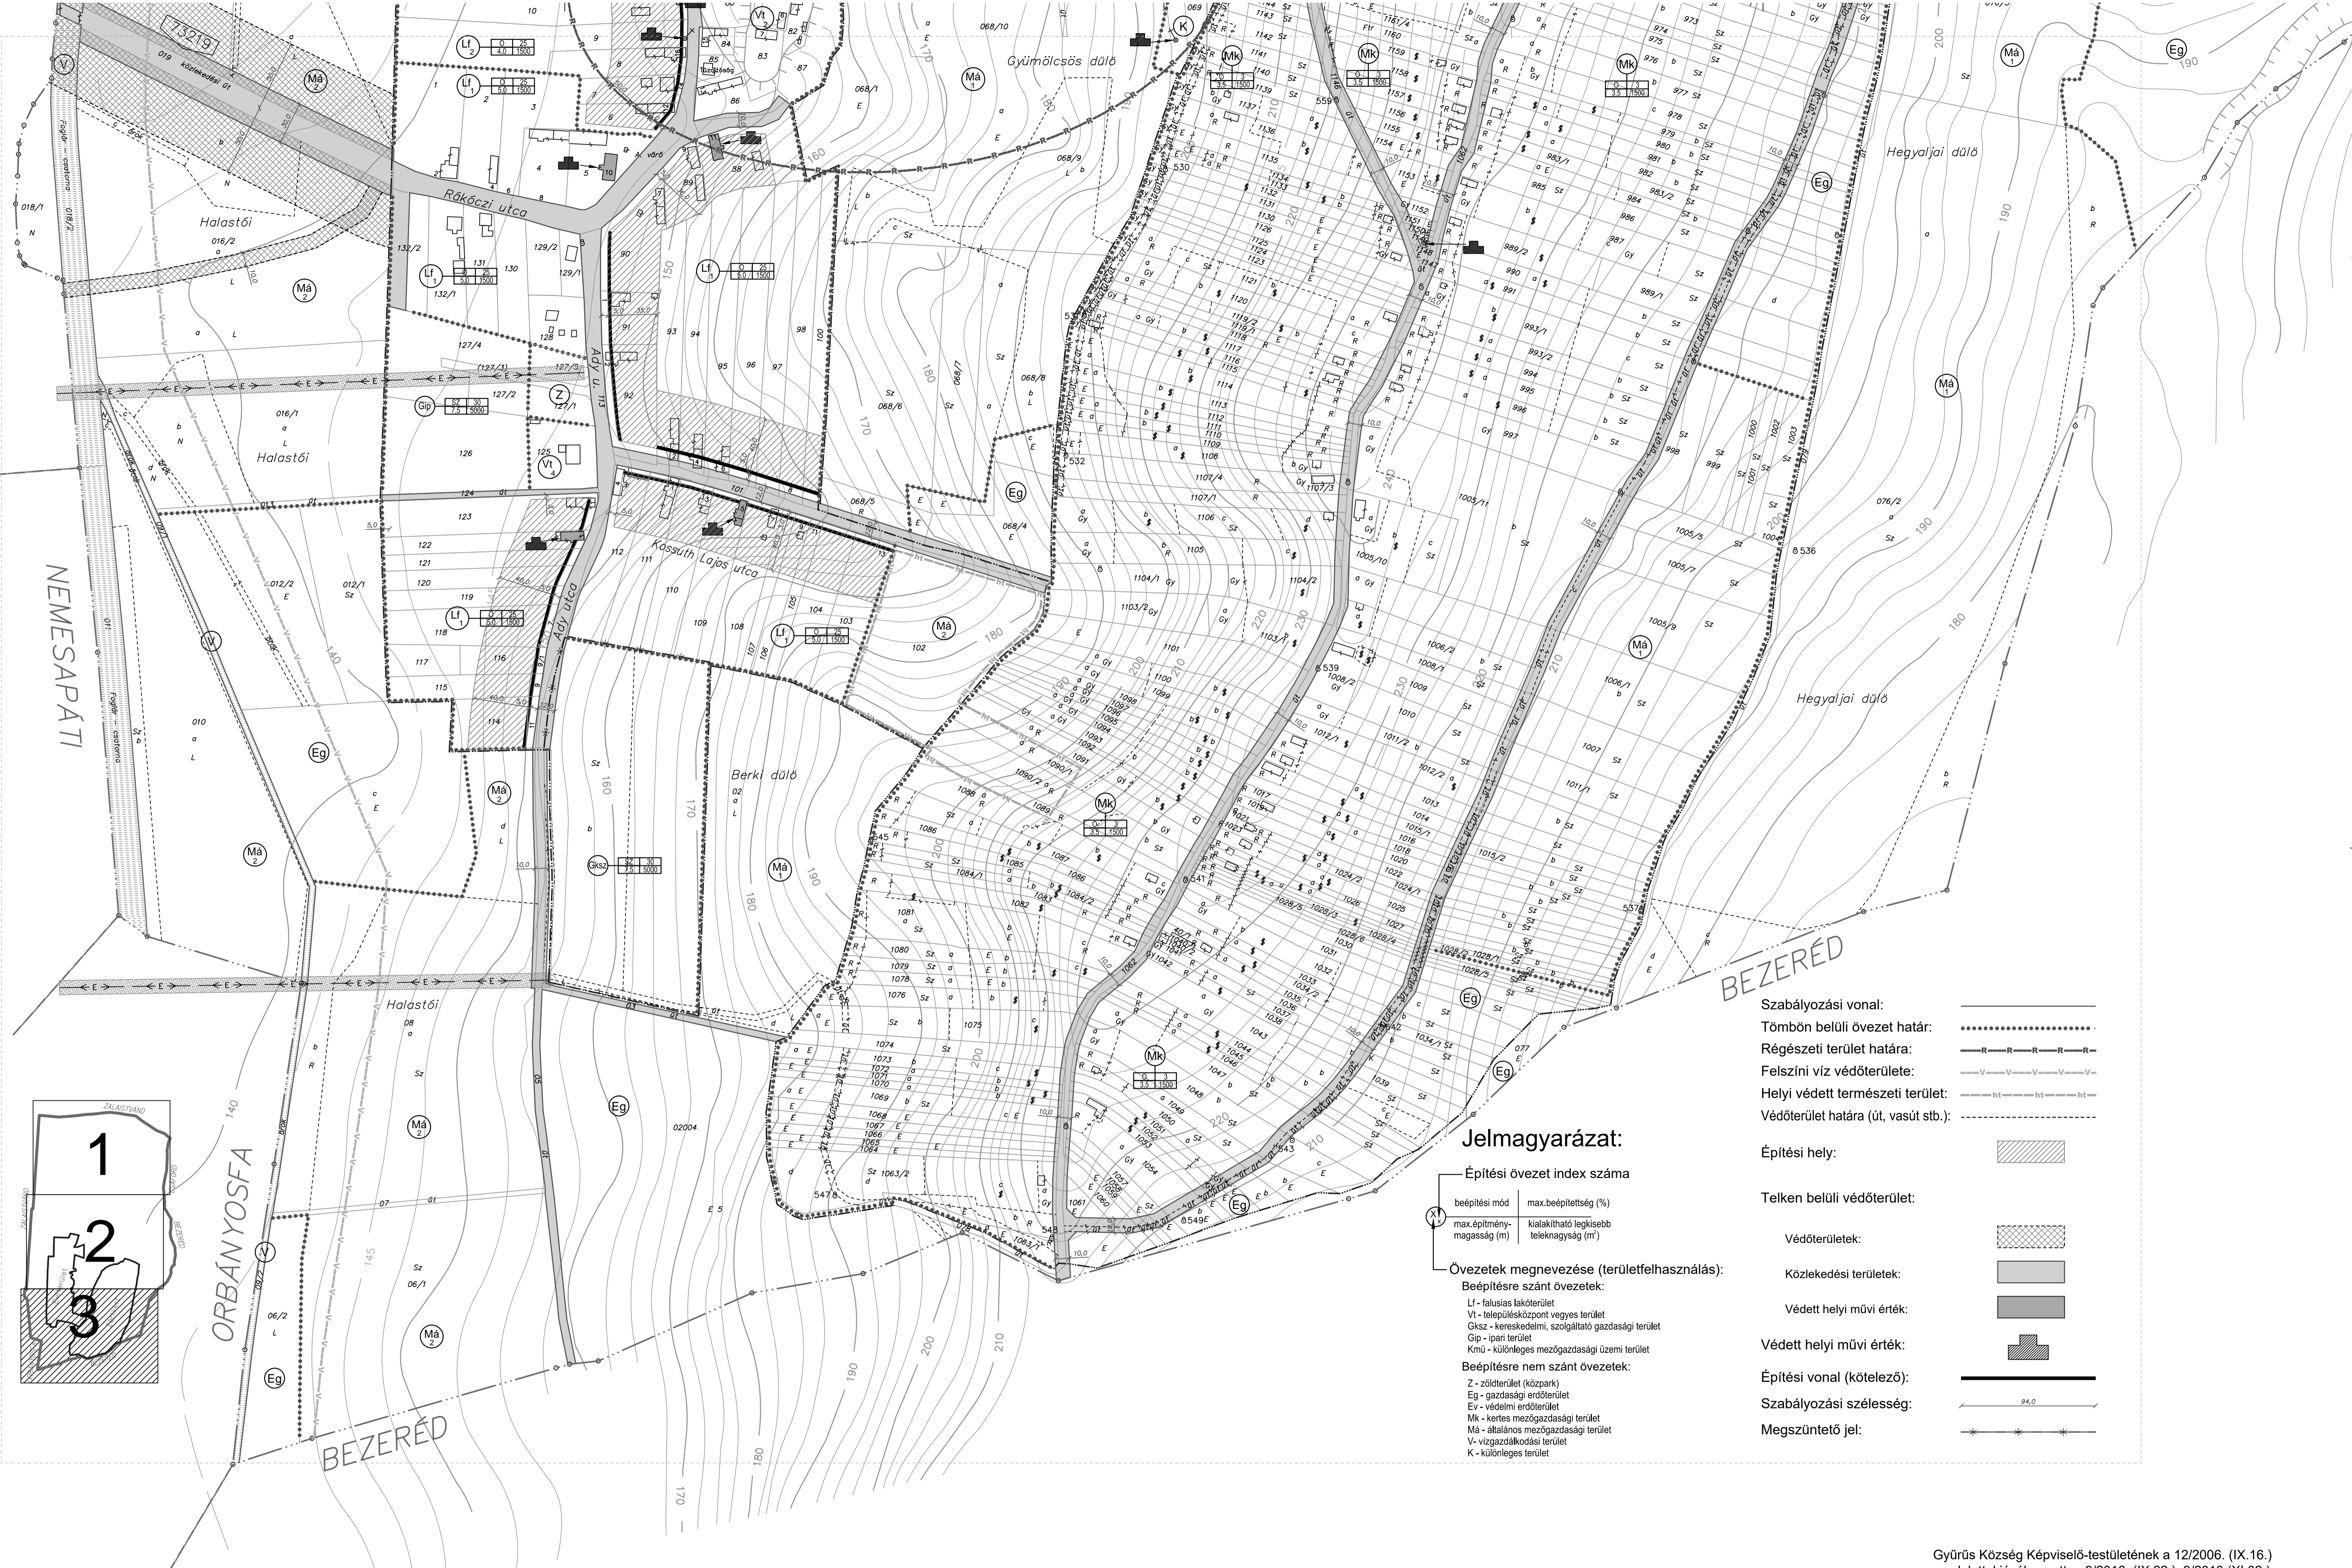

- Szabályozási vonal:
- Tömbön belüli övezet határ:
- Régészeti terület határa:
- Felszíni víz védőterülete:
- Helyi védett természeti terület:
- Védőterület határa (út, vasút stb.):

- Építési hely:
- Telken belüli védőterület:
- Védőterületek:
- Közlekedési területek:
- Védett helyi művi érték:
- Védett helyi művi érték:
- Építési vonal (kötelező):
- Szabályozási szélesség:
- Megszüntető jel:

Jelmagyarázat:

Építési övezet index száma

	beépítési mód	max.beépítettség (%)
	max.építmény-magasság (m)	kialakítható legkisebb teleknagyság (m ²)

Övezetek megnevezése (területfelhasználás):

Beépítésre szánt övezetek:

- Lf - falusias lakóterület
- Vt - településközpont vegyes terület
- Gksz - kereskedelmi, szolgáltató gazdasági terület
- Gip - ipari terület
- Kmu - különleges mezőgazdasági üzemi terület

Beépítésre nem szánt övezetek:

- Z - zöldterület (közpark)
- Eg - gazdasági erdőterület
- Ev - védelmi erdőterület
- Mk - kertés mezőgazdasági terület
- Ma - általános mezőgazdasági terület
- V - vizgazdálkodási terület
- K - különleges terület

Gyűrűs Község Képviselő-testületének a 12/2006. (IX.16.) rendelettel jóváhagyott, a 9/2016. (IX.22.), 9/2010.(XI.02.) és 9/2022. (VIII.1.) rendelettel módosított szabályozási terv.

Megrendelő: Gyűrűs település önkormányzata
 Feltérő tervező: Agg Ferenc
 okl. építészmérnök TT 1-20-0001
 városépítési, városgazdasági szakmérnök

2022. 07.
 M=1:2000

"Készült az állami alapadatok felhasználásával"