TERVEZŐ:	MUNKA MEGNEVEZÉSE:		
HO-RI Bt. *Csorna* *Tel.: 96/593-079* *Fax: 96/261-196* *e-mail:horicsor@axelero.hu*	**KALLÓSD TELEPÜLÉSRENDEZÉSI TERV**		
	RAJZ MEGNEVEZÉSE:		
	BELTERÜLET SZABÁLYOZÁSI TERV		
MUNKASZÁM:	RAJZSZÁM:	MÉRETARÁNY:	DÁTUM:
HB.Rt.02.04	**BSZT-1**	**1:4000**	**2006 szeptember**

TERVEZŐK:

SÁRI ISTVÁN
vezető tervező
TT1-41-56/02

BURÁNYI ENDRE
táj- és környezet tervező
K1-,TR1-01-5014

NAGY SZABOLCS
vezető közlekedés tervező
K1d1

0 — 250 m

Készült az állami alapadatok felhasználásával

JELMAGYARÁZAT

- közlekedési célú közterület
- nem közlekedési célú közterület, zöldterület
- szabályozási vonal
- 16 — szabályozási szélesség
- területfelhasználási egység, építési övezet határa
- tervezett mellékútfejlesztés nyomvonala (Zala Megye rendezési terve alján)

Gip — területfelhasználási egység jele; beépítési mód / beépítési % / max. építmény magasság (m) / beépíthető telekméret (m²) — övezet jele

k kialakult

Beépítési módok

- **sz** szabadon álló
- **o** oldalhatáron álló
- javasolt építési hely
- belterület határvonal
- tervezett belterület határvonal
- vízeróziónak kitett terület határa
- T — védett természeti terület határa
- Tt — természeti terület határa
- R — régészeti terület határa
- he — helyi értékvédelemre javasolt terület határa
- MJ — műemléki jelentőségű terület határa
- MK — műemléki környezet határa
- ht — javasolt helyi jelentőségű természetvédelmi terület
- beültetési kötelezettségű terület határa
- művi és táji látványvédelem

Beépítésre szánt területek

- Vt — településközpont vegyes terület
- Lfk — falusias lakóterület(kialakult)
- Lf-1 — falusias lakóterület(fejlesztendő)
- Kü-T — temető
- Kü-Sp — sportterület

Beépítésre nem szánt területek

- Má-1 — általános mezőgazdasági terület(szántó)
- Má-2 — általános mezőgazdasági terület(rét, legelő)
- E — erdő
- V — vízmeder övezet
- Mk-Bk — belterületi kertövezet
- Zkp — zöldterület - közpark

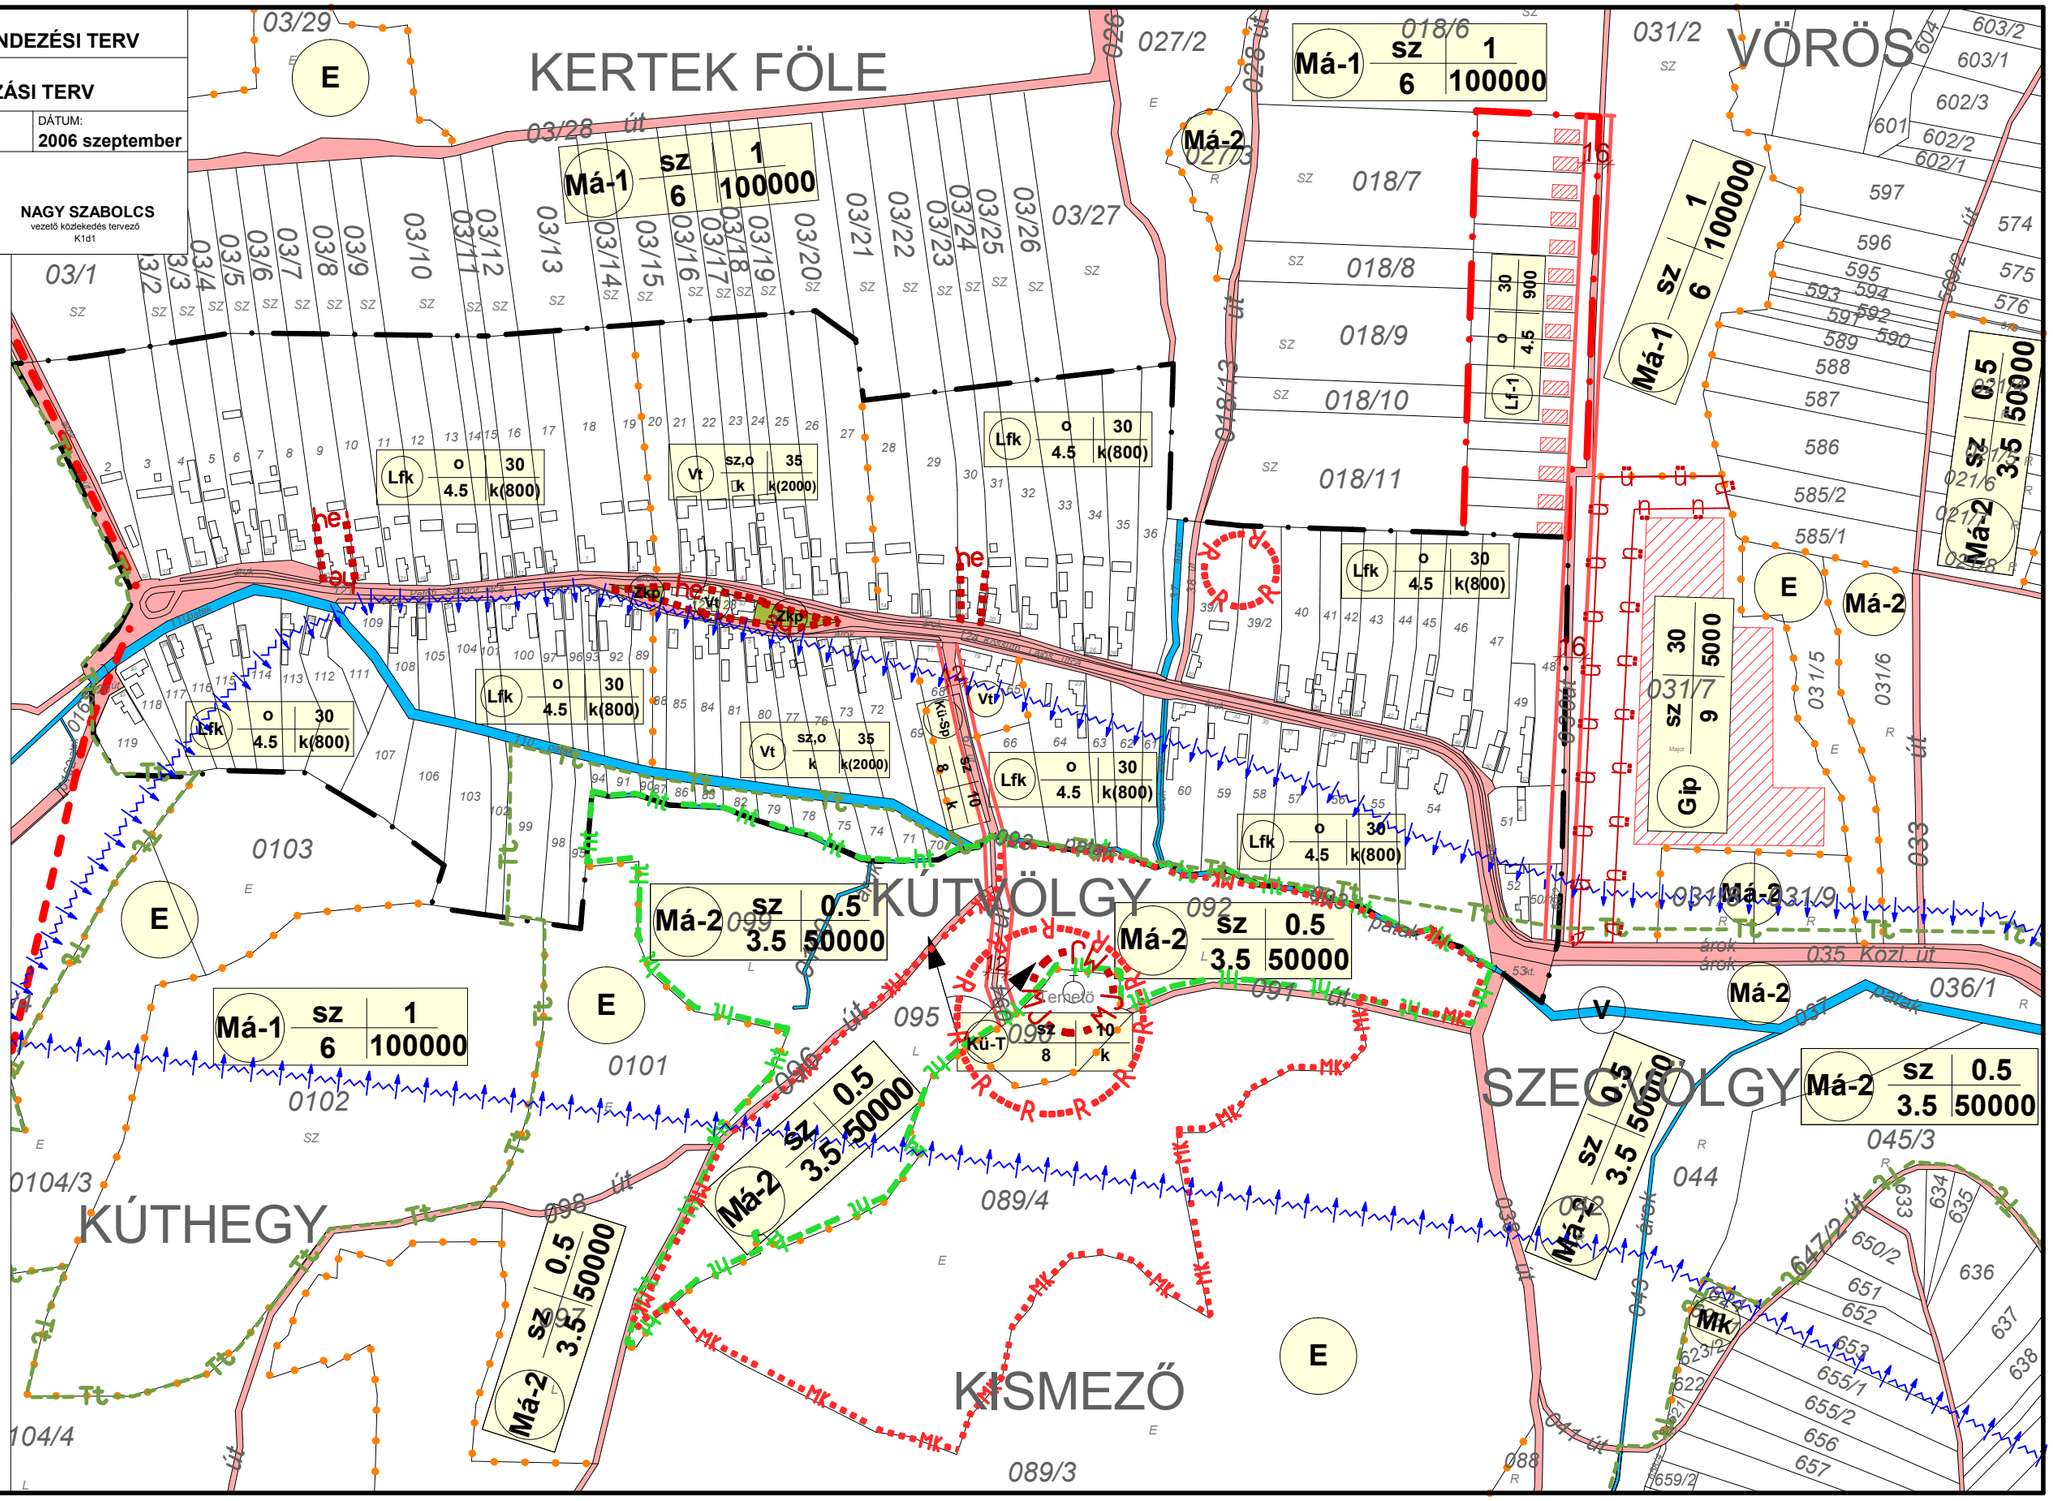

TERVEZŐ:	MUNKA MEGNEVEZÉSE:		
HO-RI Bt. *Csorna* *Tel.: 96/593-079* *Fax: 96/261-196* *e-mail:horicsor@axelero.hu*	**KALLÓSD TELEPÜLÉSRENDEZÉSI TERV**		
	RAJZ MEGNEVEZÉSE: **KALLÓSD SZABÁLYOZÁSI TERV**		
MUNKASZÁM: **HB.Rt.02.04**	RAJZSZÁM: **SZT-1**	MÉRETARÁNY: **1:8000**	DÁTUM: **2006 szeptember**

TERVEZŐK:

SÁRI ISTVÁN
vezető tervező
TT1-41-56/02

BURÁNYI ENDRE
táj- és környezet tervező
K1-,TR1-01-5014

NAGY SZABOLCS
vezető közlekedés tervező
K1d1

Készült az állami alapadatok felhasználásával

0 — 500 m

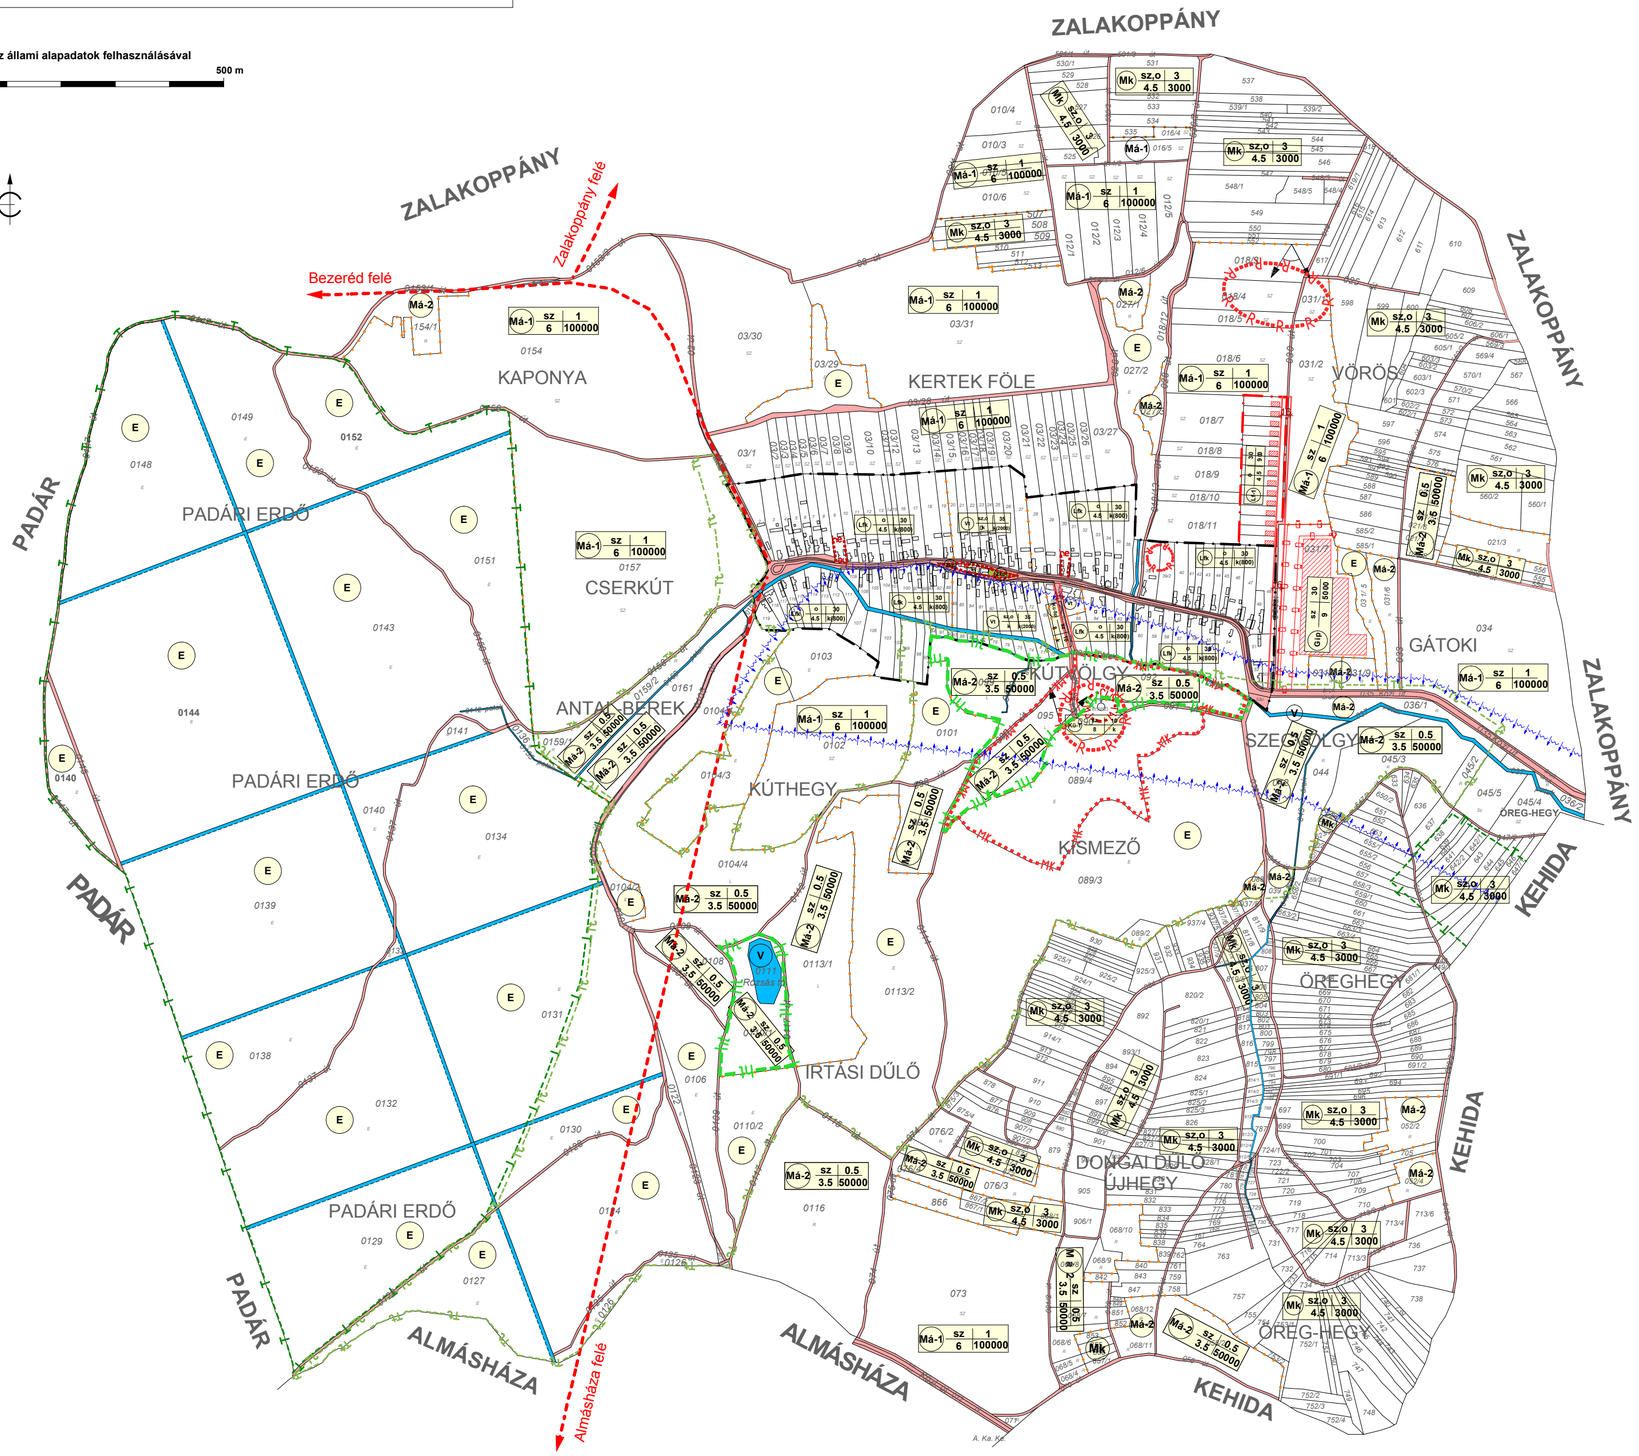

JELMAGYARÁZAT

- közlekedési célú közterület
- nem közlekedési célú közterület, zöldterület
- szabályozási vonal
- 16 — szabályozási szélesség
- területfelhasználási egység, építési övezet határa
- tervezett mellékútfejlesztés nyomvonala (Zala Megye rendezési terve alpján)

Gip	beépítési mód	beépítési %
	max. építmény magasság (m)	beépíthető telekméret (m^2)

- övezet jele

k — kialakult

Beépítési módok

- **sz** — szabadon álló
- **o** — oldalhatáron álló
- javasolt építési hely
- belterület határvonal
- tervezett belterület határvonal
- beültetési kötelezettségű terület határa
- vízeróziónak kitett terület határa
- T — védett természeti terület határa
- Tt — természeti terület határa
- R — régészeti terület határa
- he — helyi értékvédelemre javasolt terület határa
- MJ — műemléki jelentőségű terület határa
- MK — műemléki környezet határa
- ht — javasolt helyi jelentőségű természedvédelmi terület
- művi és tájí látványvédelem

Beépítésre szánt területek

- Gip — ipari gazdasági terület
- Vt — településközpont vegyes terület
- Lfk — falusias lakóterület(kialakult)
- Lf-1 — falusias lakóterület(fejlesztendő)
- Kü-T — temető
- Kü-Sp — sportterület

Beépítésre nem szánt területek

- Má-1 — általános mezőgazdasági terület(szántó)
- Má-2 — általános mezőgazdasági terület(rét, legelő)
- Mk — általános mezőgazdasági terület - kertes
- E — erdő
- V — vízmeder övezet
- Mk-Bk — belterületi kertövezet
- Zkp — zöldterület - közpark