



## Meglévő utak keresztmetszénei

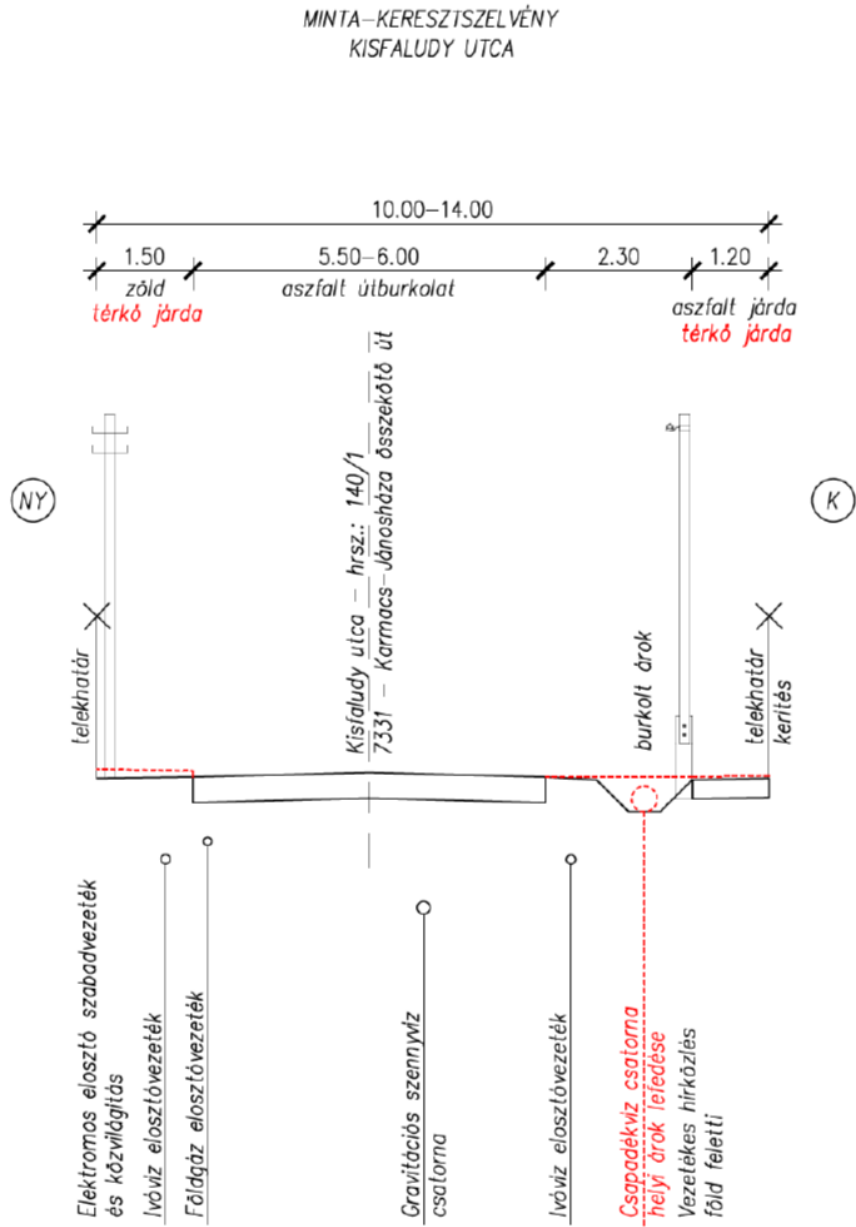


5. melléklet az 8/2024. (VIII.08.) számú önkormányzati rendelethez

MINTA-KERESZTSZELVÉNY  
NÁDOR UTCA

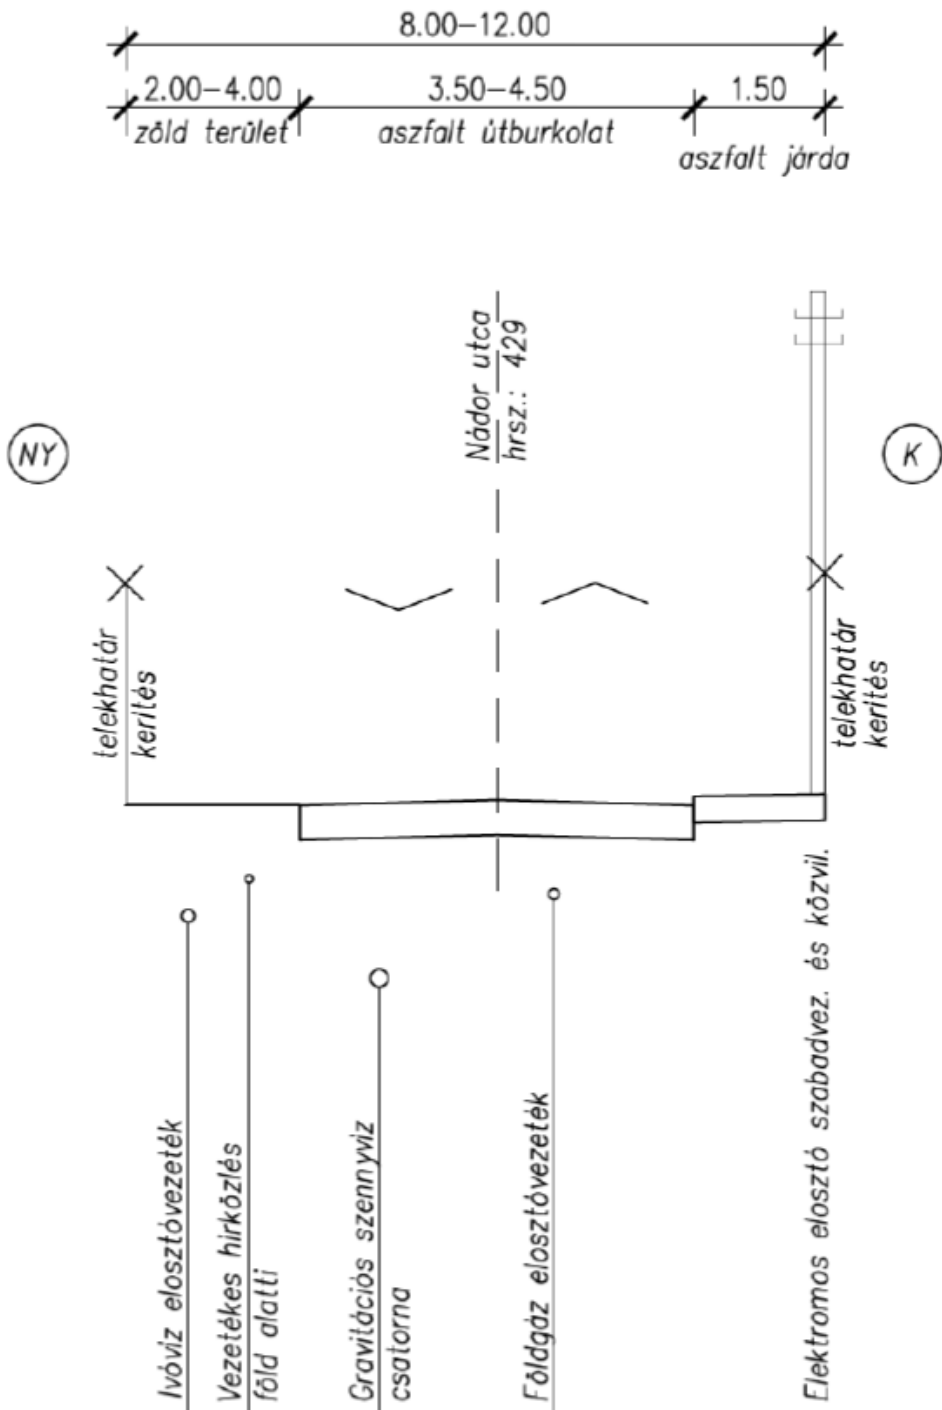


5. melléklet az 8/2024. (VIII.08.) számú önkormányzati rendelethez

MINTA-KERESZTSZELVÉNY  
PETŐFI UTCA

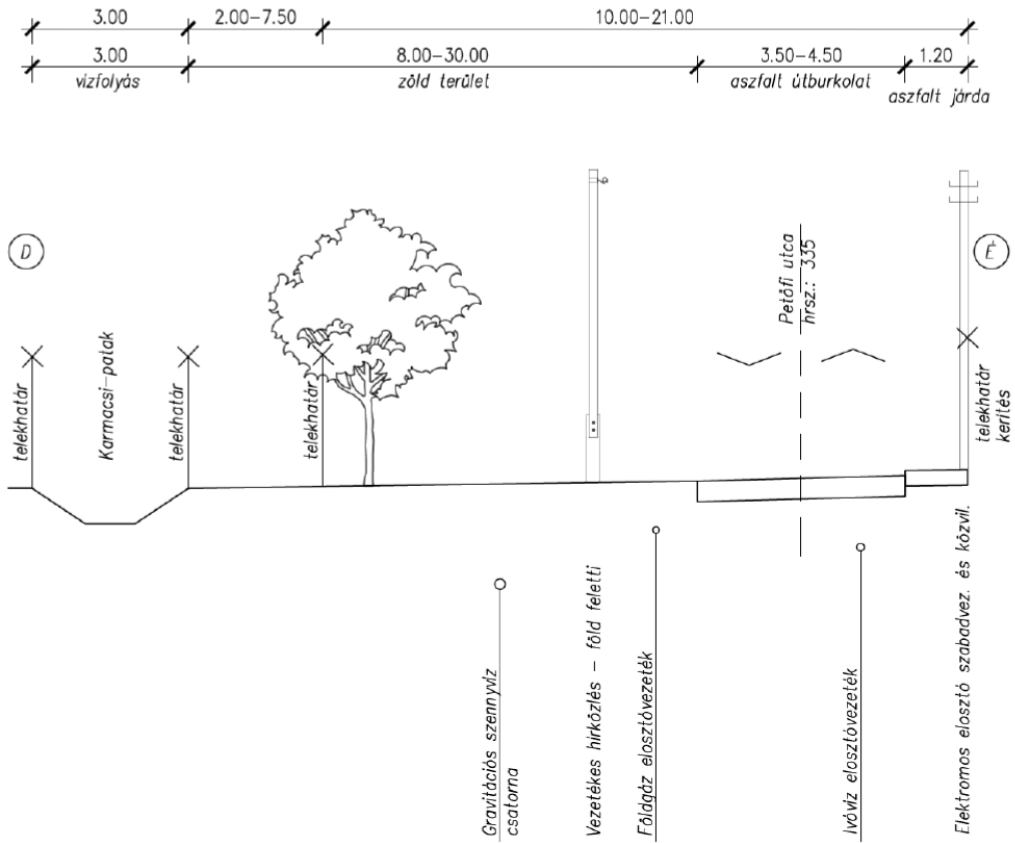


5. melléklet az 8/2024. (VIII.08.) számú önkormányzati rendelethez

MINTA-KERESZTSZELVÉNY  
ÁRPÁD UTCA

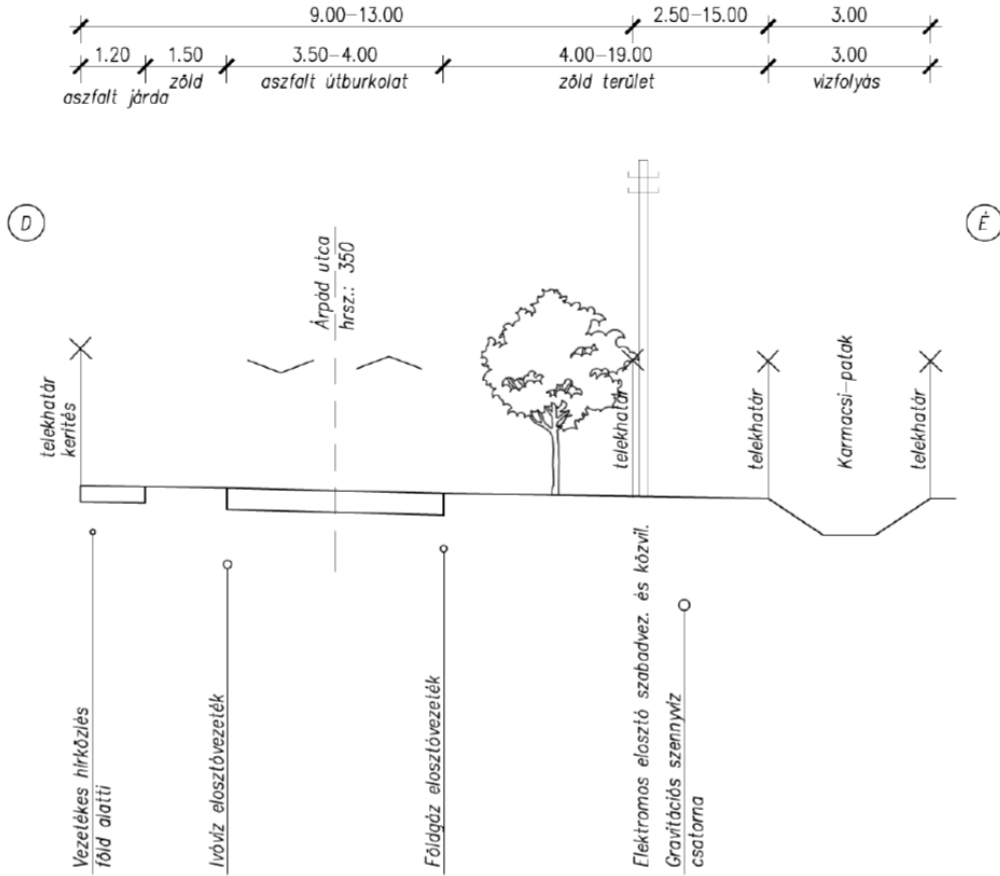


5. melléklet az 8/2024. (VIII.08.) számú önkormányzati rendelethez

MINTA-KERESZTSZELVÉNY  
DÓZSA GYÖRGY UTCA

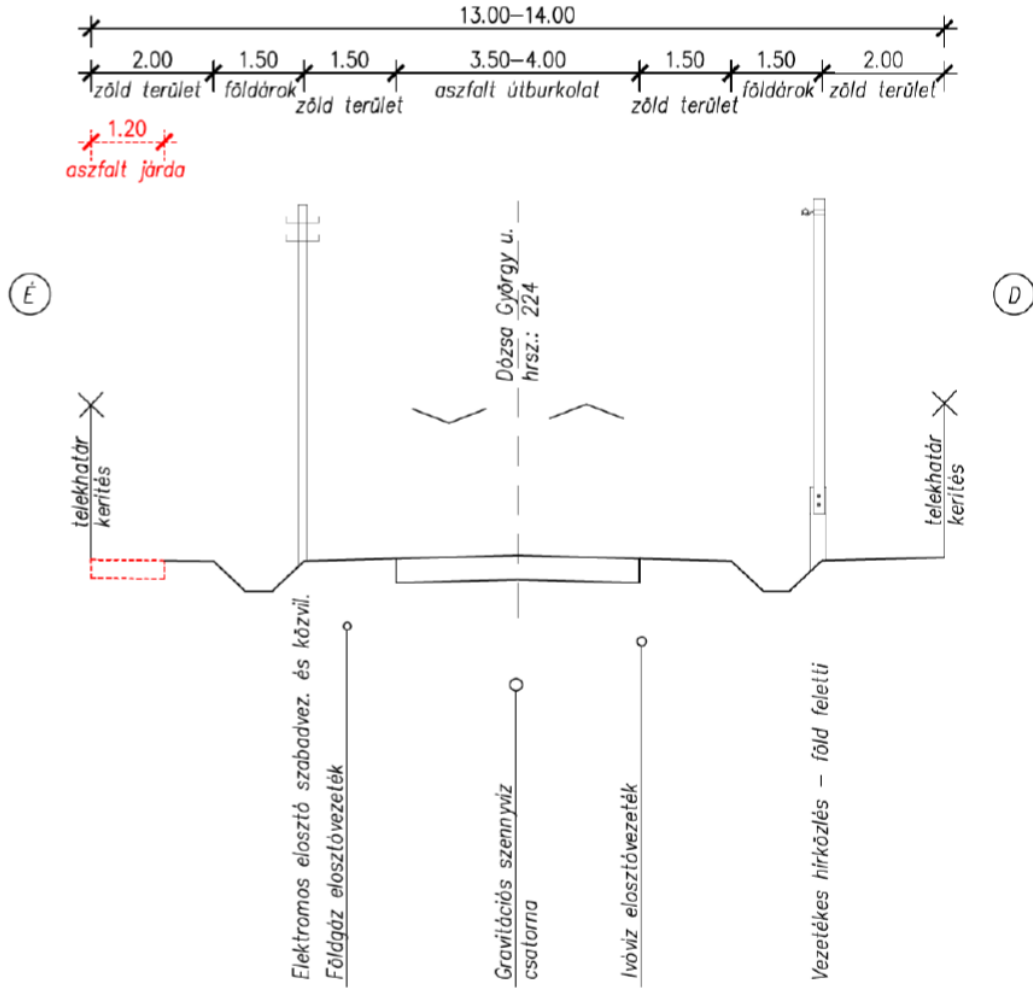

5. melléklet az 8/2024. (VIII.08.) számú önkormányzati rendelethez

MINTA-KERESZTSZELVÉNY  
HÉVÍZI U.

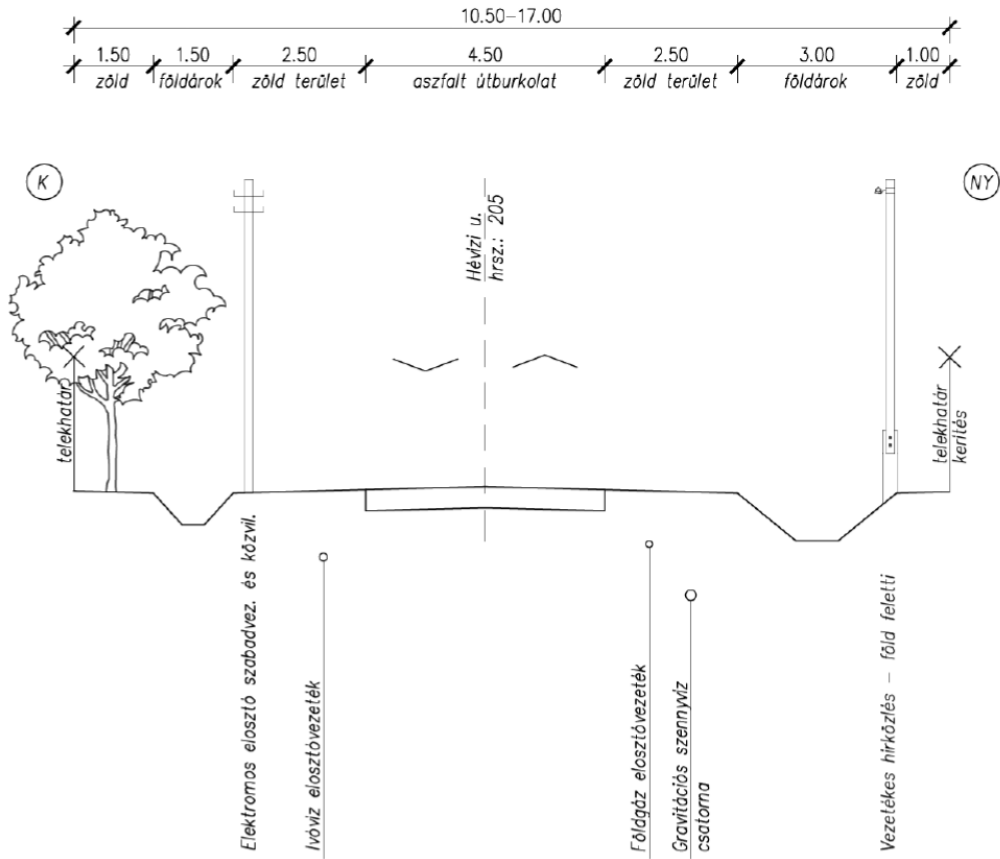


5. melléklet az 8/2024. (VIII.08.) számú önkormányzati rendelethez

Tervezett utak keresztmetszénei


MINTA - KERESZTSZELVÉNY M=1:100

TEMETŐ MELLETTI ÚT

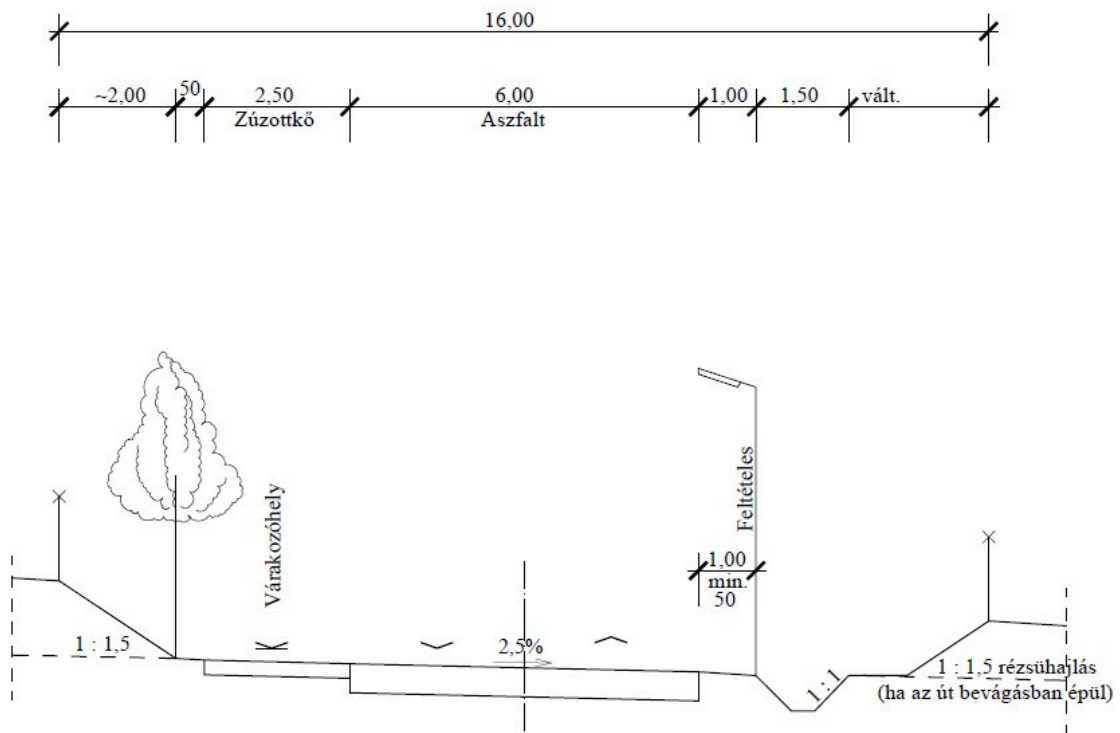


**5. melléklet az 8/2024. (VIII.08.) számú önkormányzati rendelethez**

MINTA - KERESZTSZELVÉNY M=1:100  
NEMESBÜK - KARMACS KÖZÖTTI KÜLTERÜLETI ÖSSZEKÖTŐ ÚT

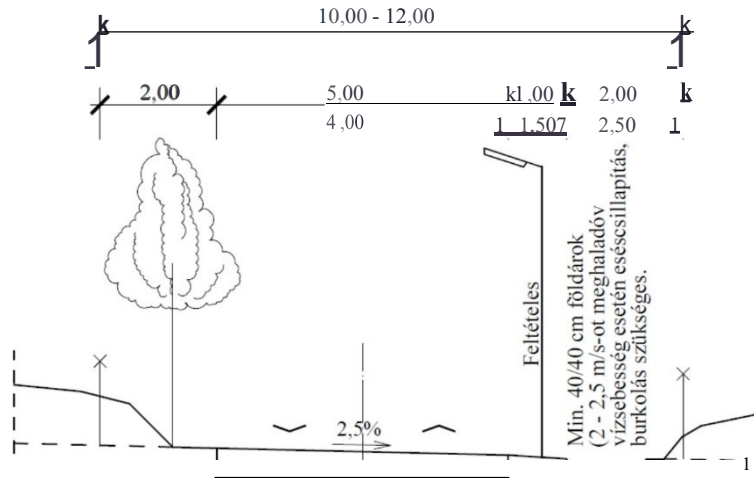

Megjegyzés: Meglévő 3.00 m szélességű földutaknál a kiterési lehetőséget biztosítani kell.  
Útsatlakozásoknál a csomóponti szélességet min. 6.00 m-re növelni kell.

**ÚJ BELTERÜLETI UTCA**

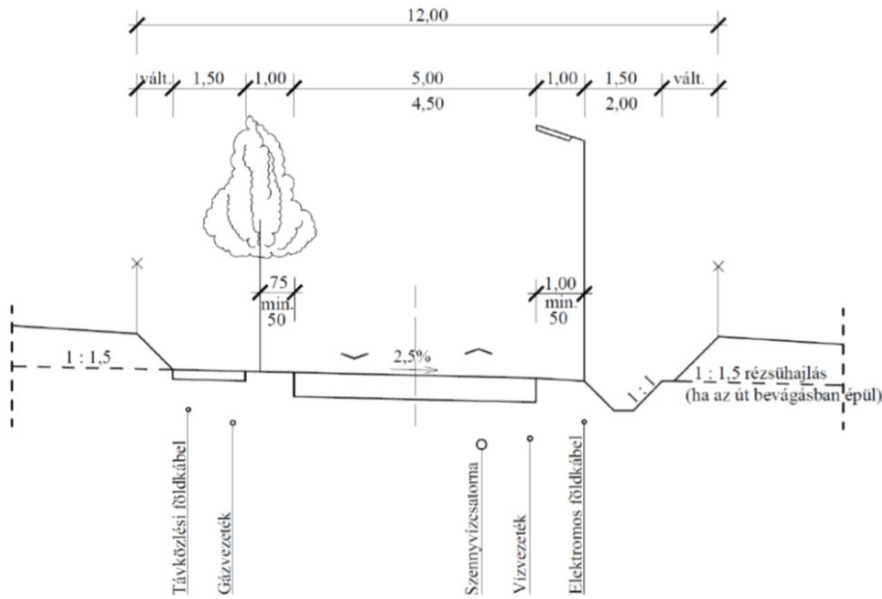

5,00 m burkolatszélesség esetén min. 1,00 m padka építendő.  
4,50 m burkolatszélesség esetén 1,25 - 1,50 m-es padka szükséges.

Megjegyzés: Útsatlakozásoknál a csomóponti szélességet min. 6.00 m-re növelni kell.