


Zalaszentlőrinc
Zalaszentiván


Kemendollár község 15/2006. (IX.15.) számú
önkormányzati rendelettel elfogadott szabályozási terve

Megrendelő: Kemendollár település önkormányzata
2007. 01.
M=1:4000

Felkészítők: Agg Ferenc okl. építész
városépítési, városgazdasági szakmérnök
TT 1-20-0001

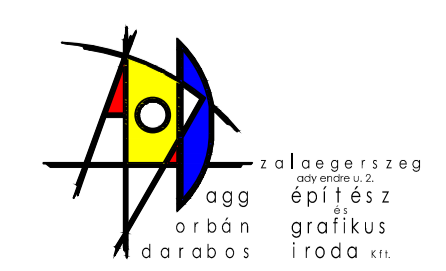

"Készült az állami alapadatok felhasználásával"

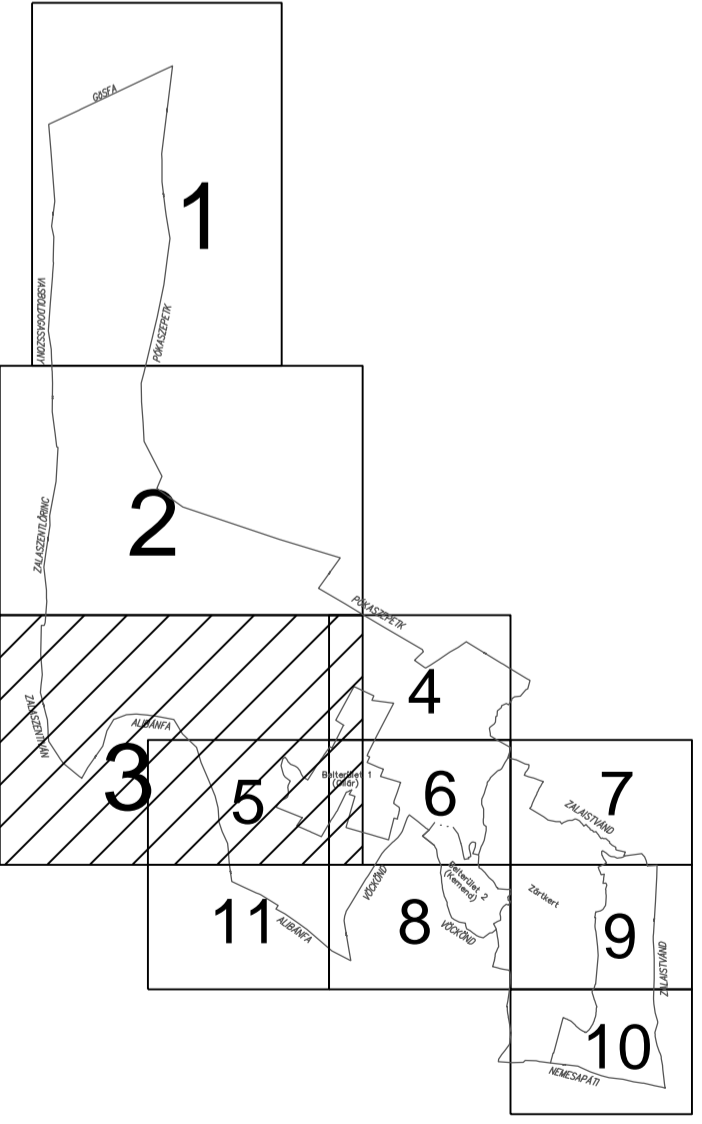

Kemendollár község 15/2006. (IX.15.) számú önkormányzati rendelettel elfogadott szabályozási terve

2021. 12.


Mé: 1:4000

Megrendelő: Kemendollár település önkormányzata

Felkészítő: Agg Ferenc ökl. építész, városépítési, városgazdasági szakmérnök


TT 1-20-0001


"Készült az állami alapadatok felhasználásával"

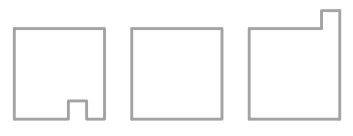


AOD építész és grafikus iroda kft.
8900 Zalaegerszeg, Ady u. 2.
tel: 92 510 203 fax: 92 510 204
e-mail: aod@aodkft.hu

Módosítva a 12/2021. (XII.17.) számú önkormányzati rendelettel

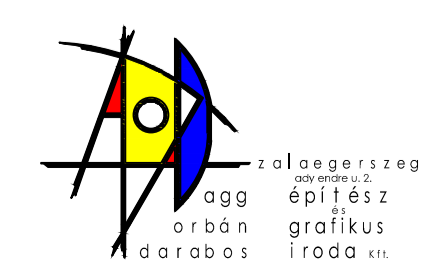

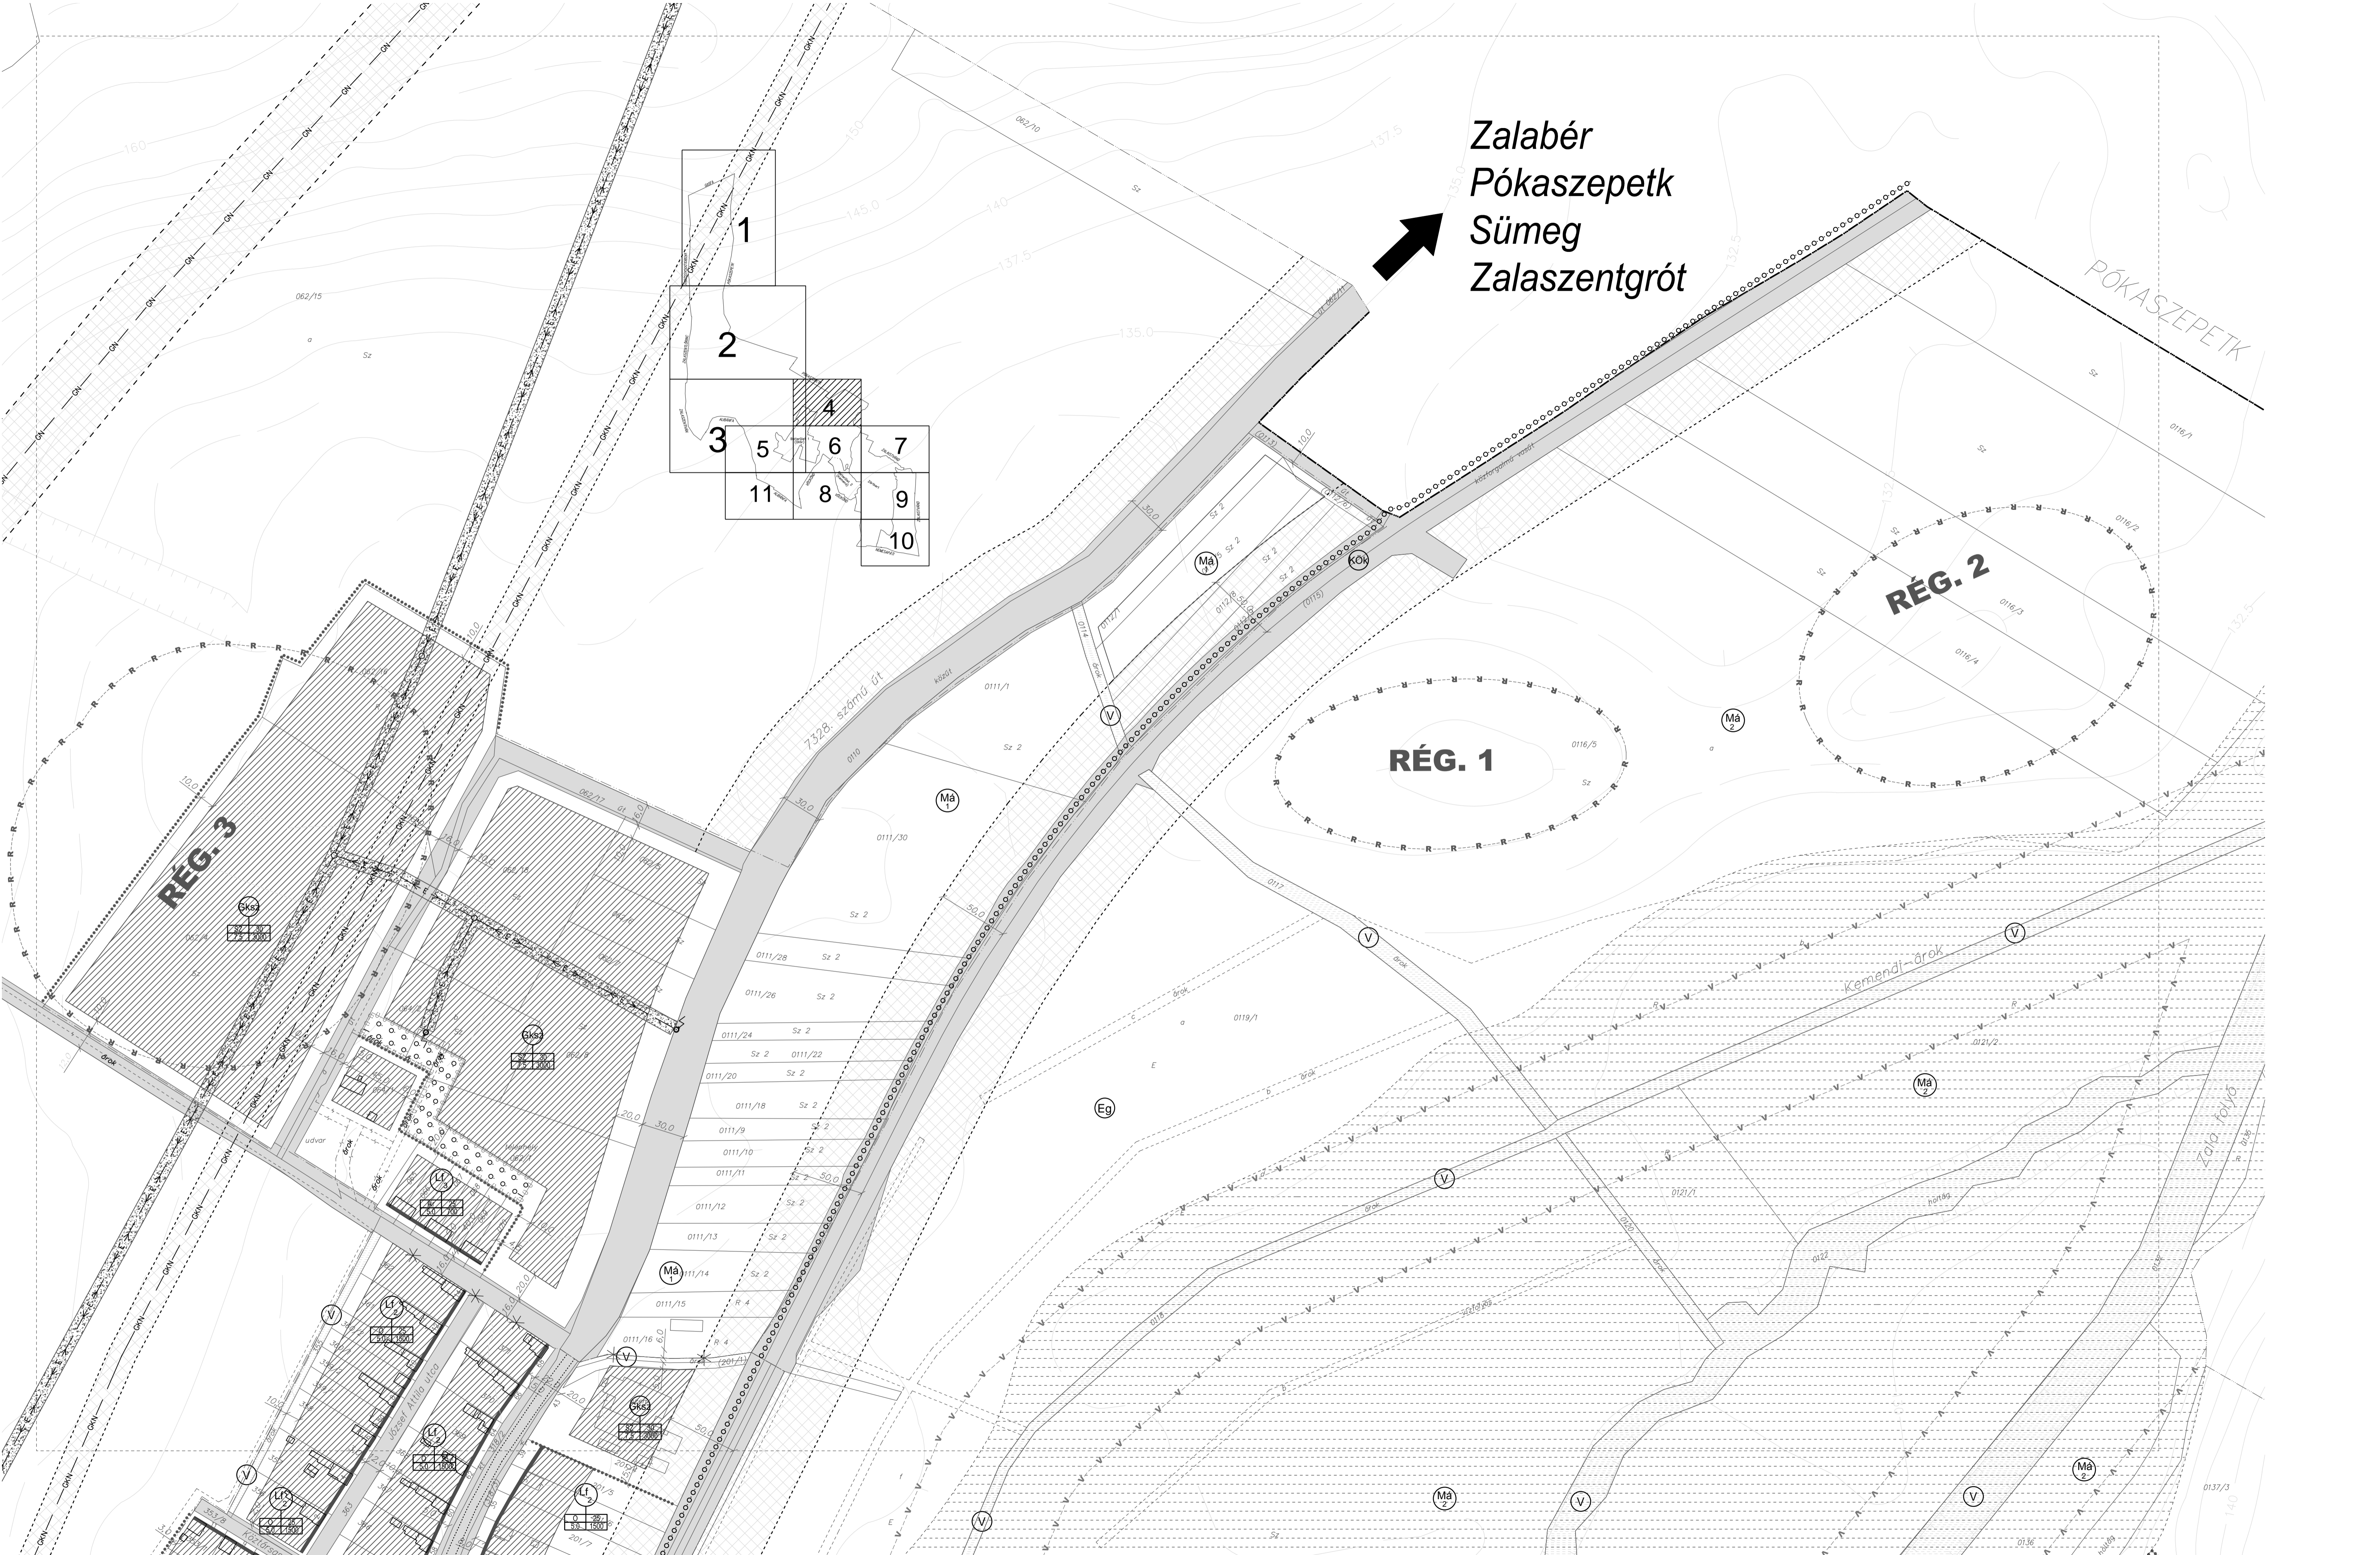


Zalabér
Pókaszeptek
Sümeg
Zalaszentgrót

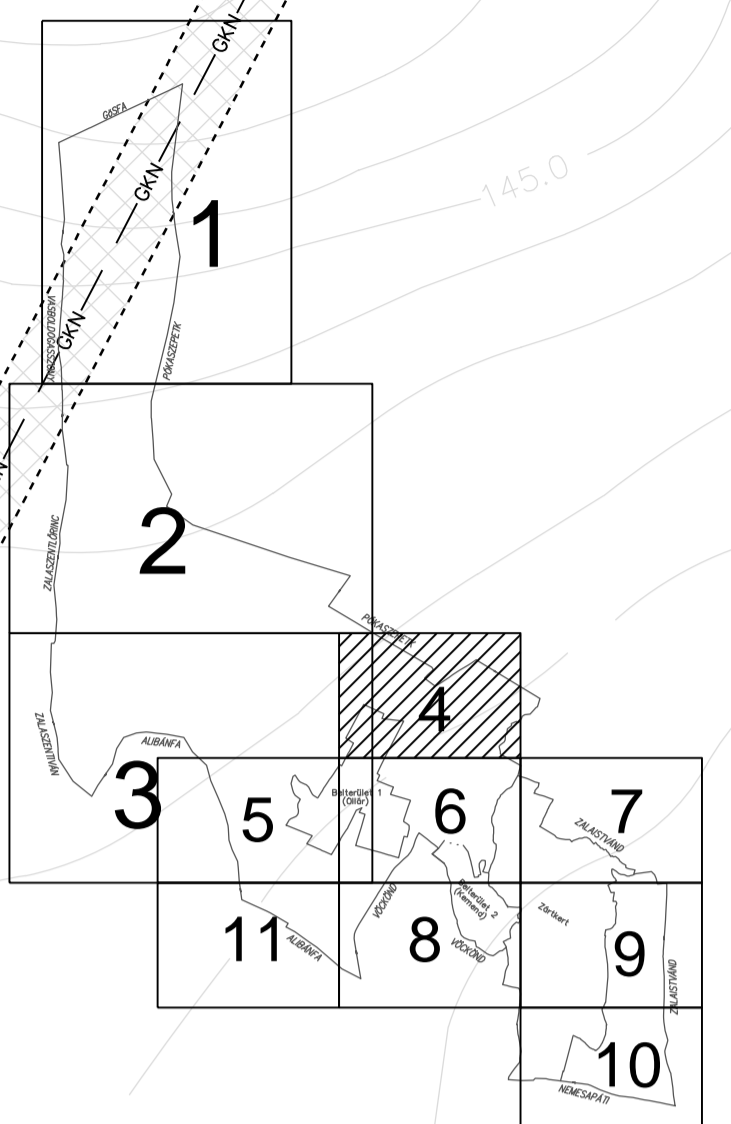

RÉG. 1


RÉG. 2

RÉG. 3

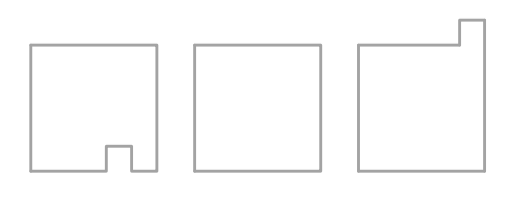

Qod építész és grafikus iroda kft.
8900 Zalaegerszeg, Ady u. 2.
tel: 92 510 203 fax: 92 510 204
e-mail: aod@aodkft.hu

Módosítva a 12/2021. (XII.17.) számú önkormányzati rendelettel


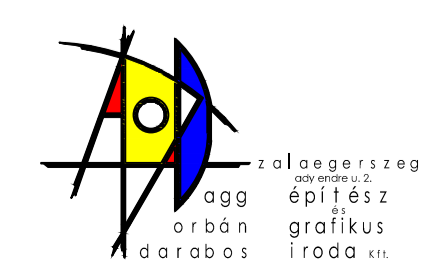


Kemendollár község 15/2006. (IX.15.) számú önkormányzati rendelettel elfogadott szabályozási terve

Megrendelő: Kemendollár település önkormányzata
Felelős tervező: Agg Ferenc
okl. építésmérnök TT 1-20-0001
városépítési, városgazdasági szakmérnök


2021. 12.
M=1:2000

"Készült az állami alapadatok felhasználásával"

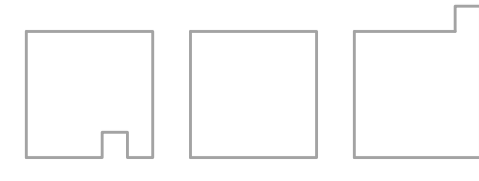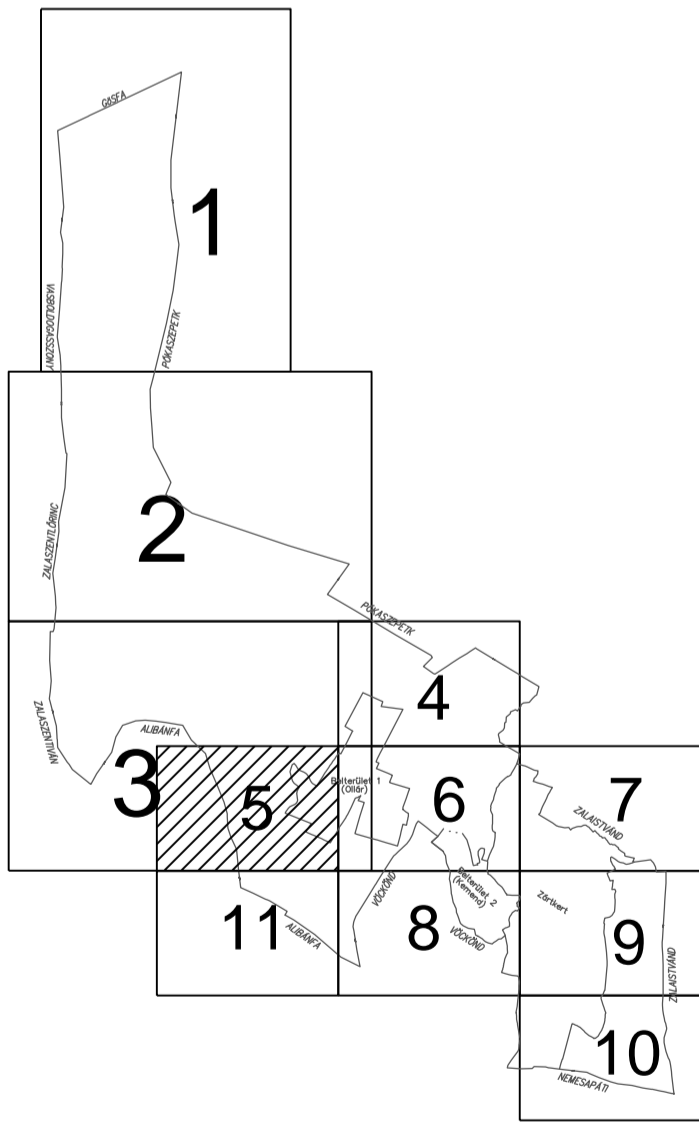

aod építész és grafikus iroda kft.
 8900 Zalaegerszeg, Ady u. 2.
 tel: 92 510 203 fax: 92 510 204
 e-mail: aod@aodkft.hu

Módosítva a 12/2021. (XII.17.) számú önkormányzati rendelettel

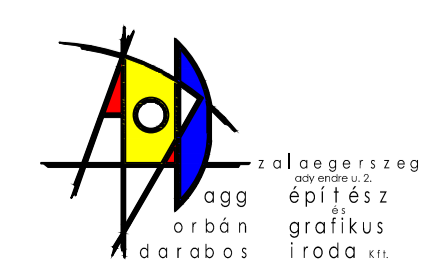

Kemendilár község 15/2006. (IX.15.) számú önkormányzati rendelettel elfogadott szabályozási terve


Megrendelő: Kemendilár település önkormányzata

Felelős tervező: Agg Ferenc
 okl. építésmérnök TT 1-20-0001
 városépítési, városgazdasági szakmérnök

2021. 12.
 M=1:2000

"Készült az állami adatok felhasználásával"

Zalaistvánd

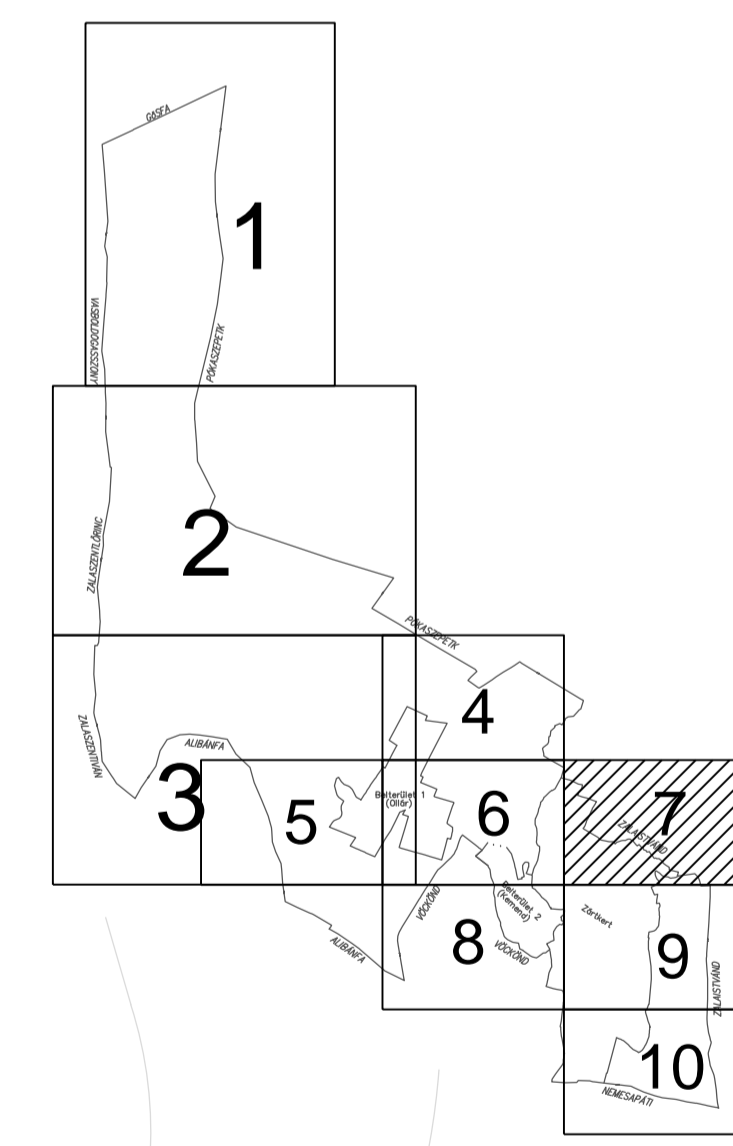


Zalaistvánd Gyűrűs


Kemendollár község 15/2006. (IX.15.) számú önkormányzati rendelettel elfogadott szabályozási terve

Megrendelő: Kemendollár település önkormányzata

Felkészítők: Agg Ferenc okl. építészmérnök TT 1-20-0001 városépítési, városgazdasági szakmérnök

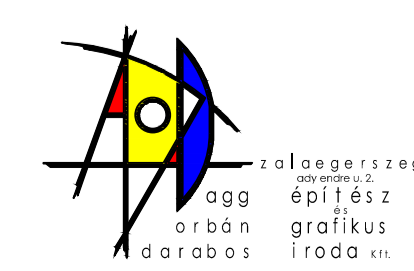

"Készült az állami alapadatok felhasználásával"

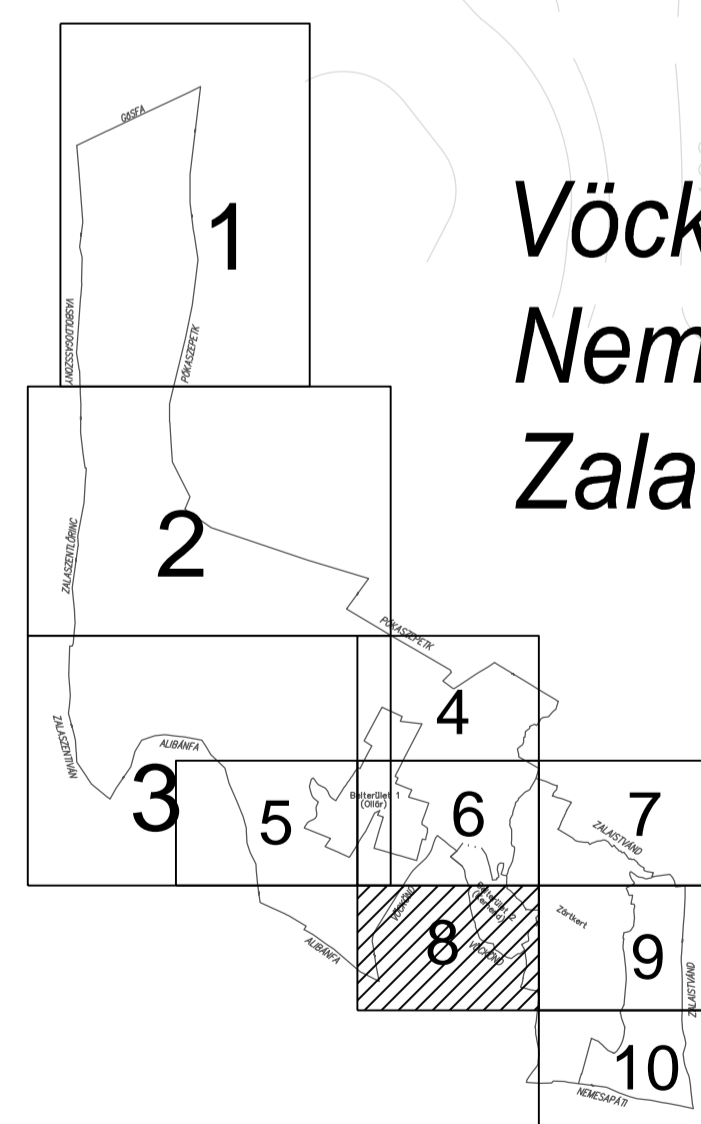


Vöckönd
Nemesapáti
Zalaegerszeg

Kemendollár község 15/2006. (IX.15.) számú
önkormányzati rendelettel elfogadott szabályozási terve


Megrendelő: Kemendollár település önkormányzata

2021. 12.
M=1:2000

Feladós tervező: Agg Ferenc okl. építészmérnök TT 1-20-0001
városépítési, városgazdasági szakmérnök

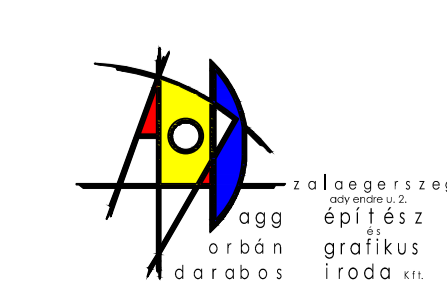

"Készült az állami alapadatok felhasználásával"

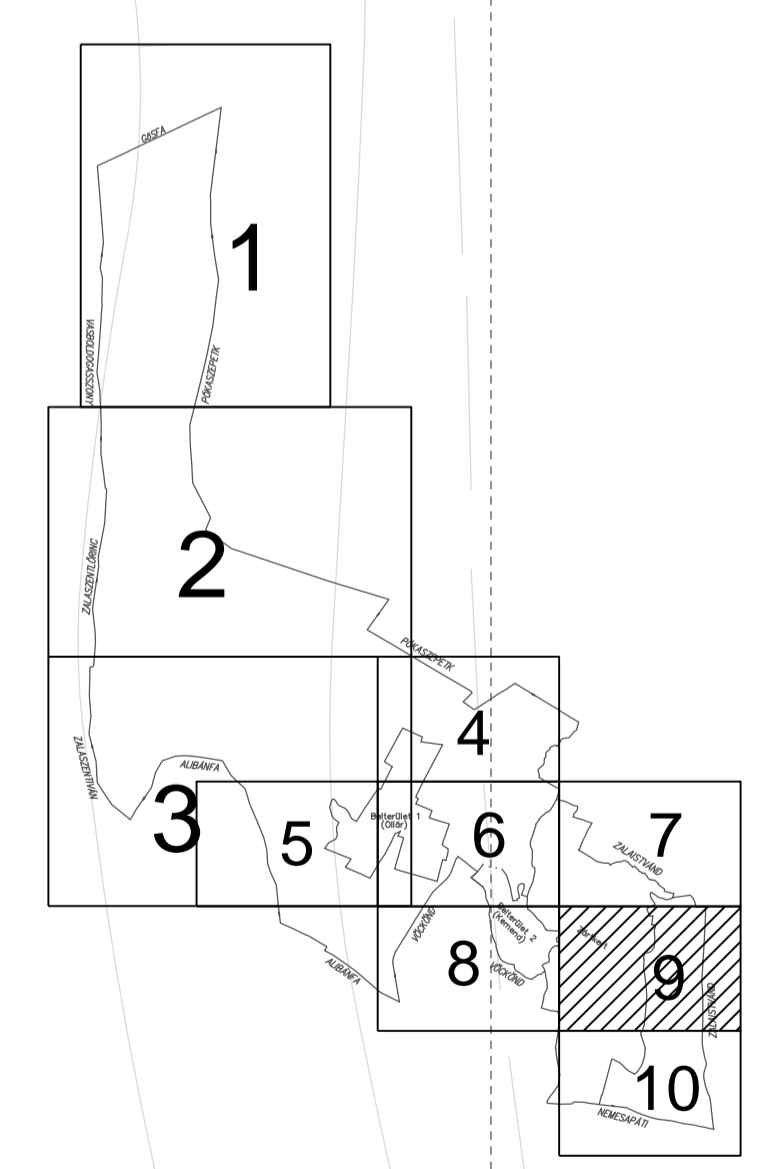


ZALAISTVÁND
7362. számú út

Kemendollár község 15/2006. (IX.15.) számú önkormányzati rendelettel elfogadott szabályozási terve
Megrendelő: Kemendollár település önkormányzata
2021. 12. M=1:2000





aod építész és grafikus iroda kft.
8900 Zalaegerszeg, Ady u. 2.
tel: 92 510 203 fax: 92 510 204
e-mail: aod@aodkft.hu

Módosítva a 12/2021. (XII.17.) számú önkormányzati rendelettel

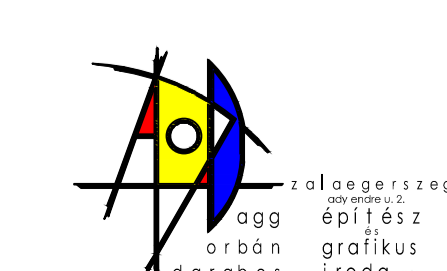


Felkészítők: Agg Ferenc
okl. építésmérnök TT 1-20-0001
városépítési, városgazdasági szakmérnök
"Készült az állami alapadatok felhasználásával"

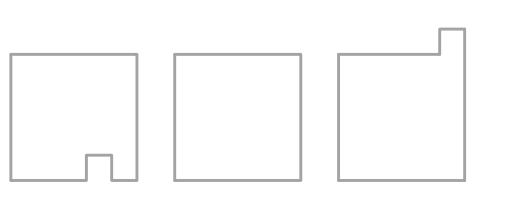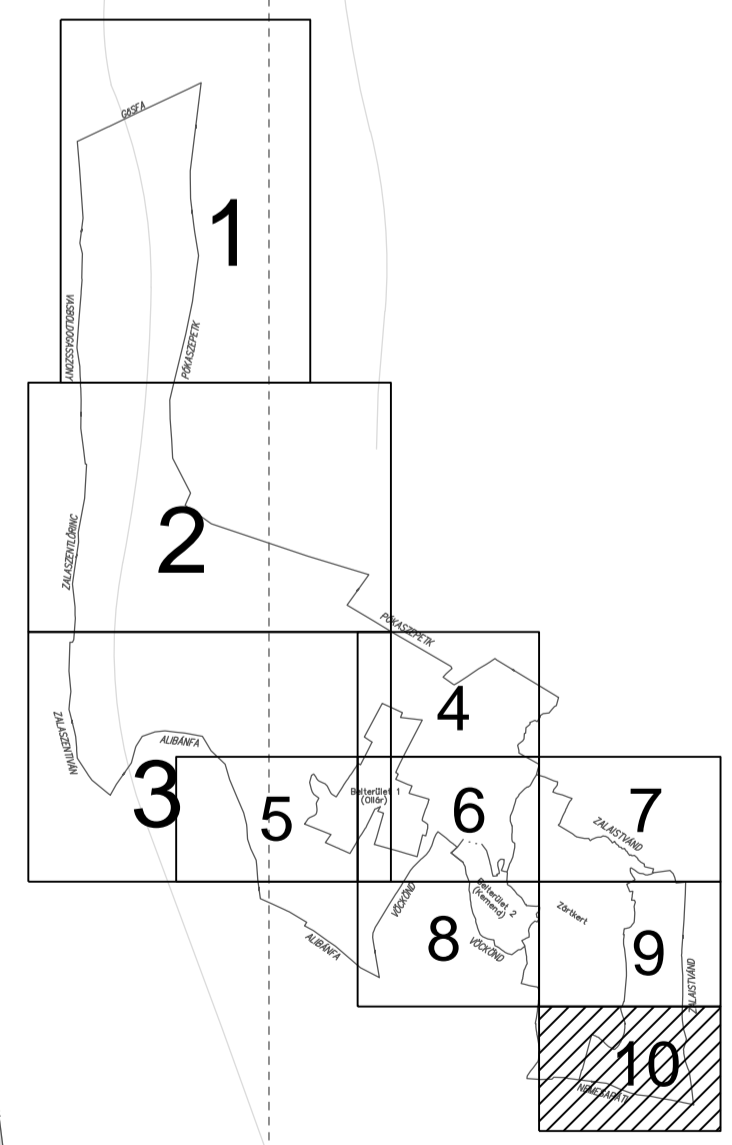

aod építész és grafikus iroda kft.
 8900 Zalaegerszeg, Ady u. 2.
 tel: 92 510 203 fax: 92 510 204
 e-mail: aod@aodkft.hu


Módosítva a 12/2021. (XII.17.) számú önkormányzati rendelettel

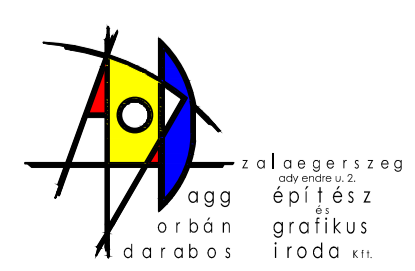


Kemendollár község 15/2006. (IX.15.) számú
 önkormányzati rendelettel elfogadott szabályozási terve

Megrendelő: Kemendollár település önkormányzata
 Felelős tervező: Agg Ferenc
 okl. építésmérnök TT 1-20-0001
 városépítési, városgazdasági szakmérnök
 2021. 12.
 M=1:2000

"Készült az állami alapadatok felhasználásával"

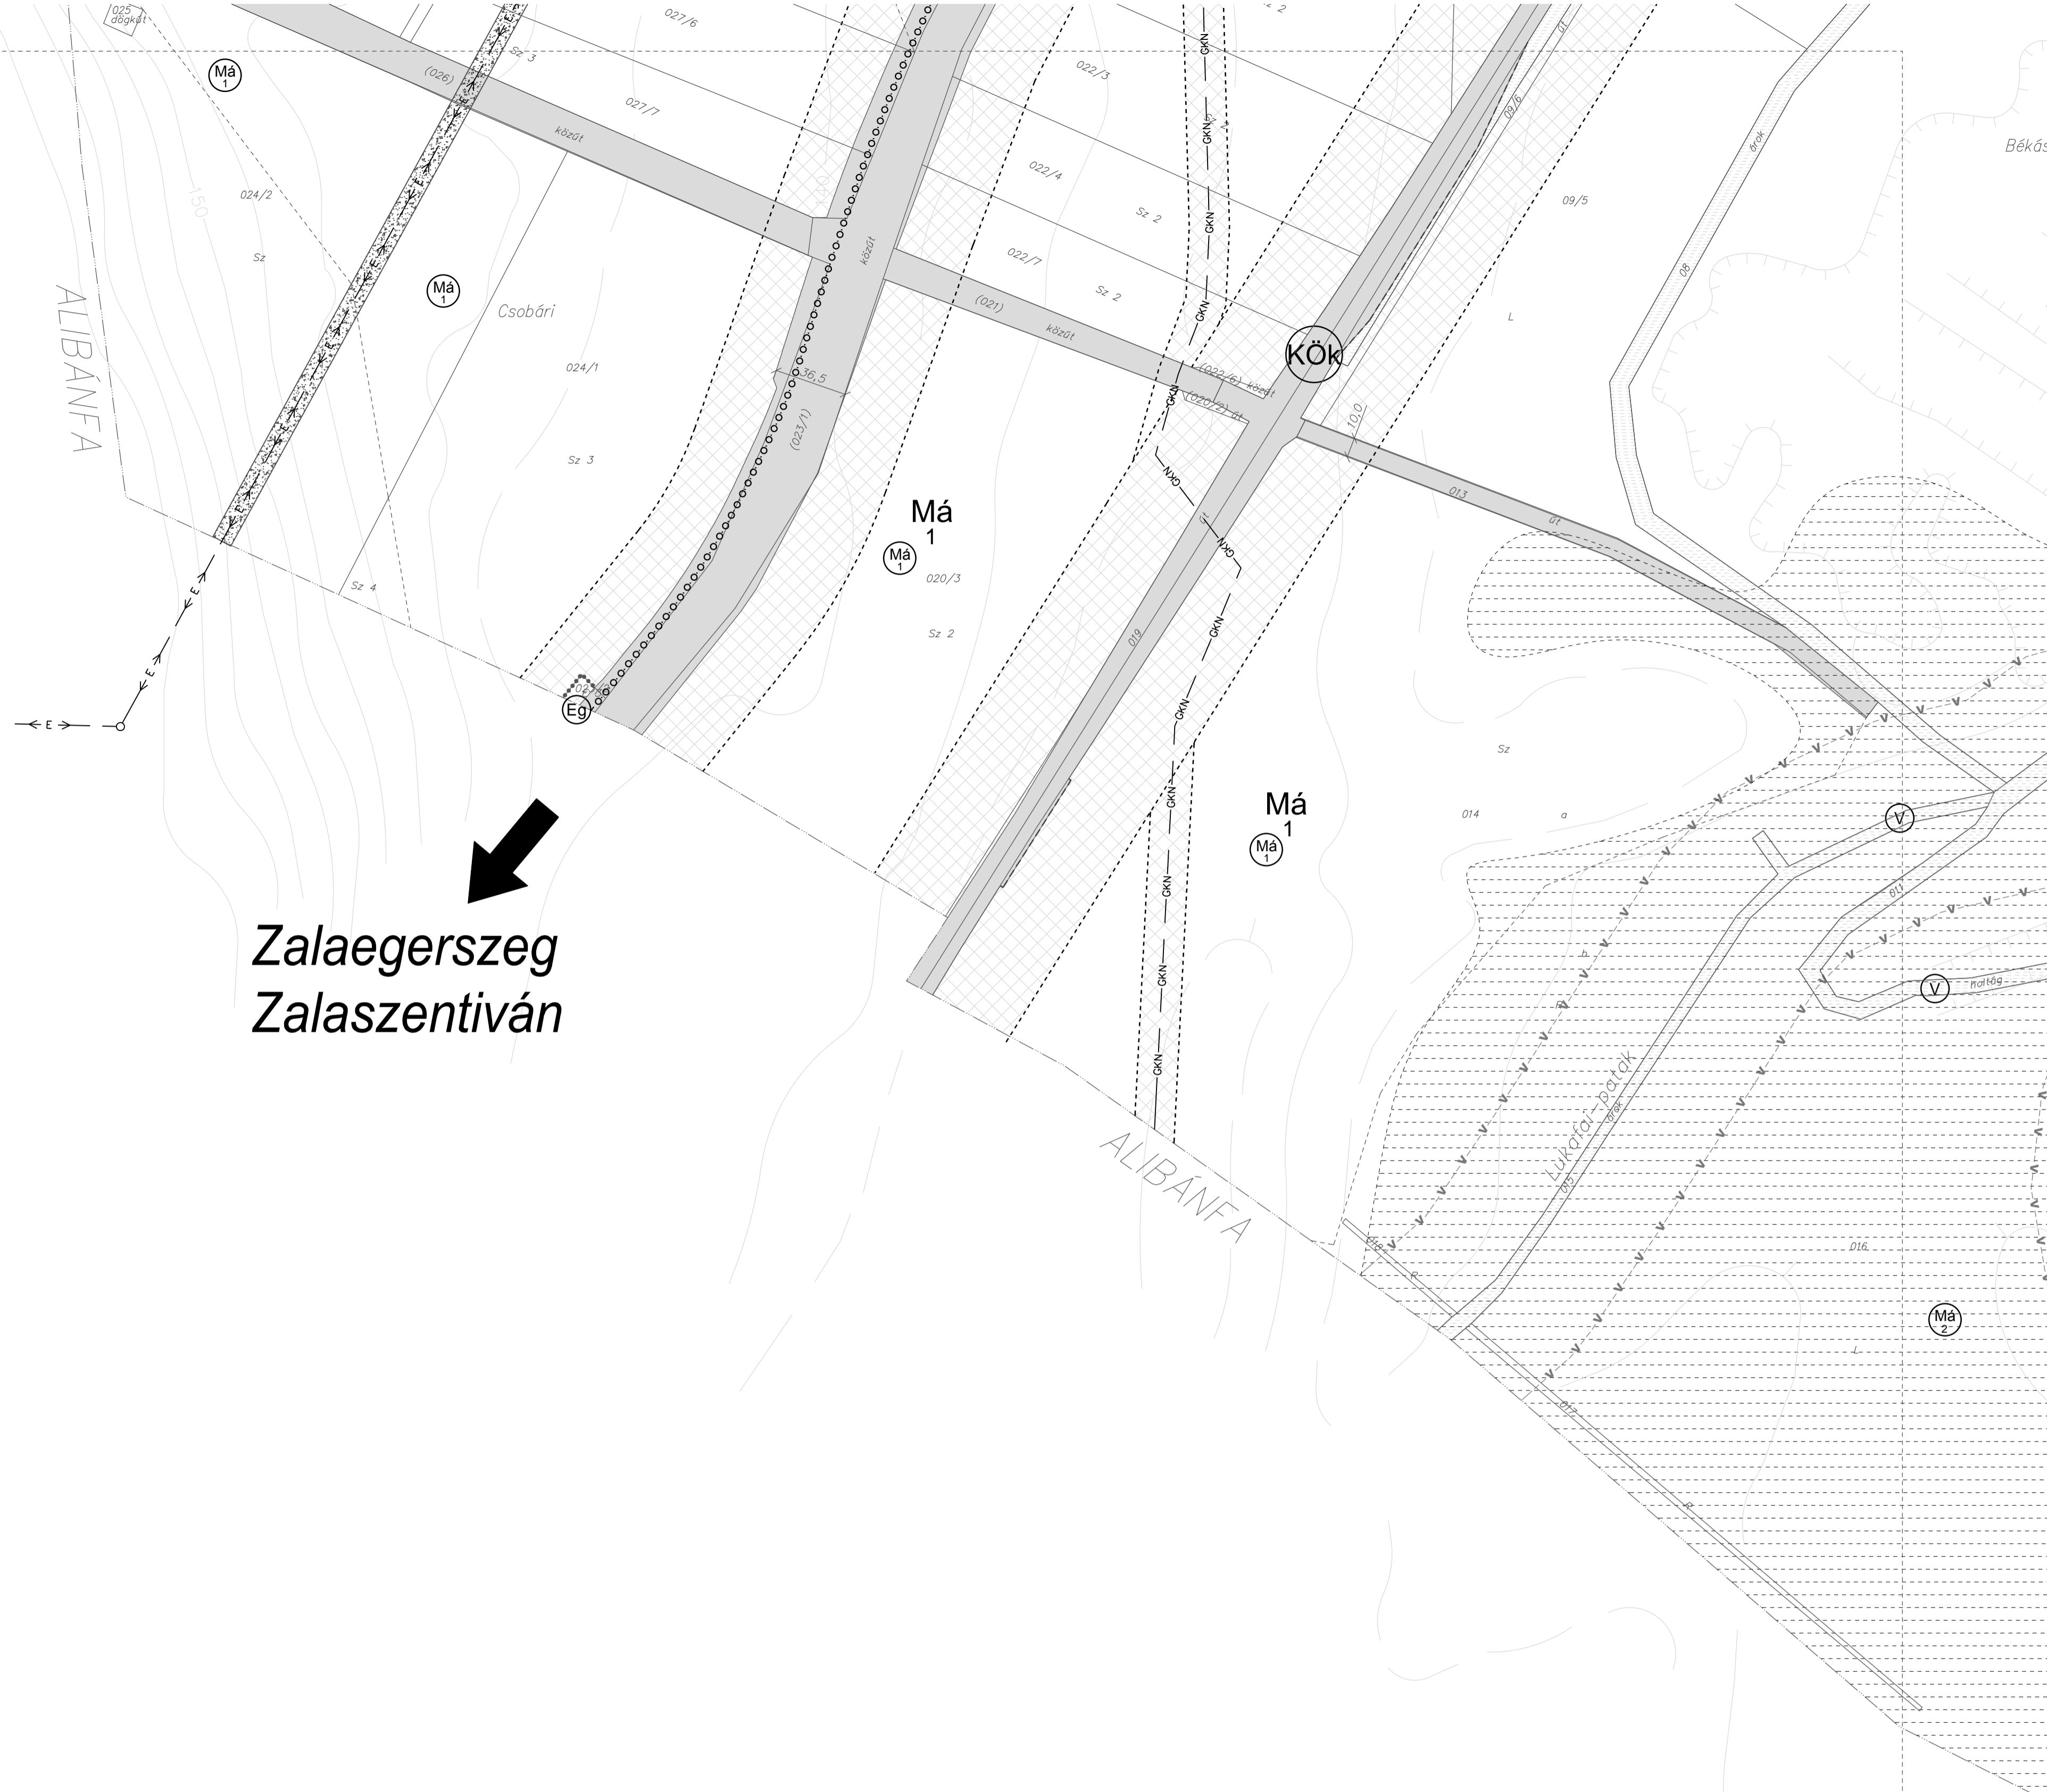


Zalaegerszeg
Zalaszentiván

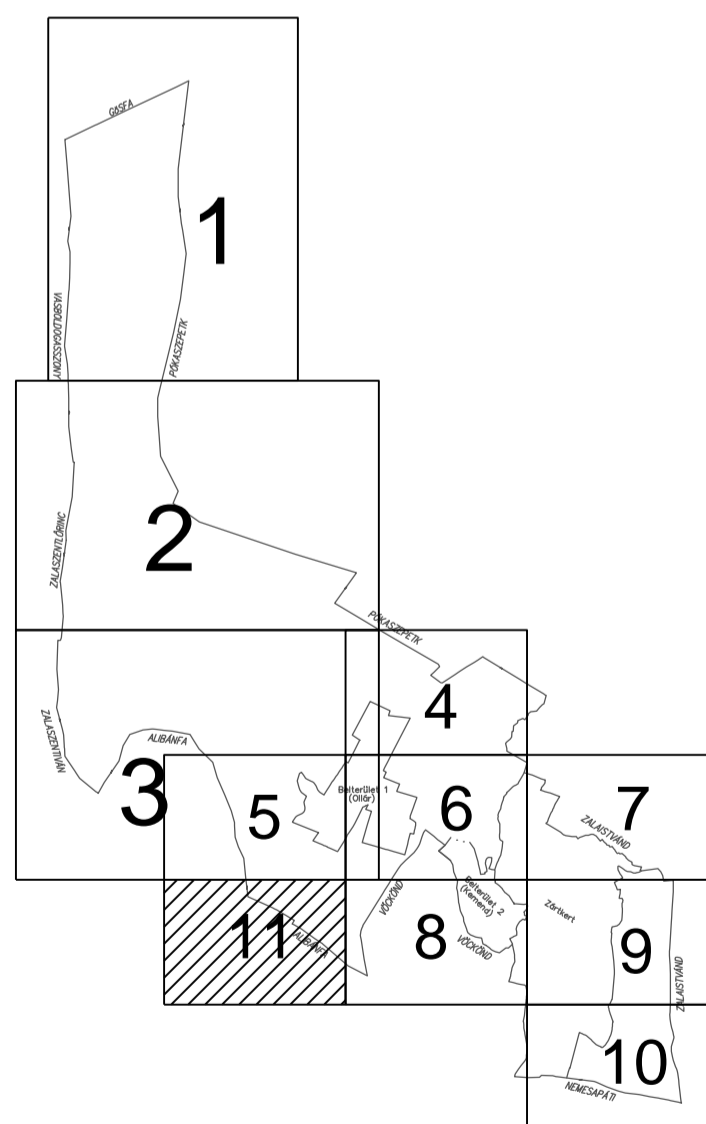

AOD építész és grafikus iroda kft.
8900 Zalaegerszeg, Ady u. 2.
tel: 92 510 203 fax: 92 510 204
e-mail: aod@aockft.hu

Módosítva a 12/2021. (XII.17.) számú önkormányzati rendelettel

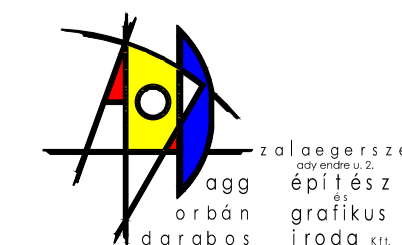

Kemendollár község 15/2006. (IX.15.) számú
önkormányzati rendelettel elfogadott szabályozási terve

Megrendelő: Kemendollár település önkormányzata
2021. 12.
M=1:2000

Felkészítő: Agg Ferenc
okl. építész mérnök TT 1-20-0001
városépítési, városgazdasági szakmérnök

"Készült az állami alapadatok felhasználásával"