


KEMÉNFA

Külterületszabályozás

M=1:6 000

17/2012. (XII.27.) számú önkormányzati rendtel jóváhagyva

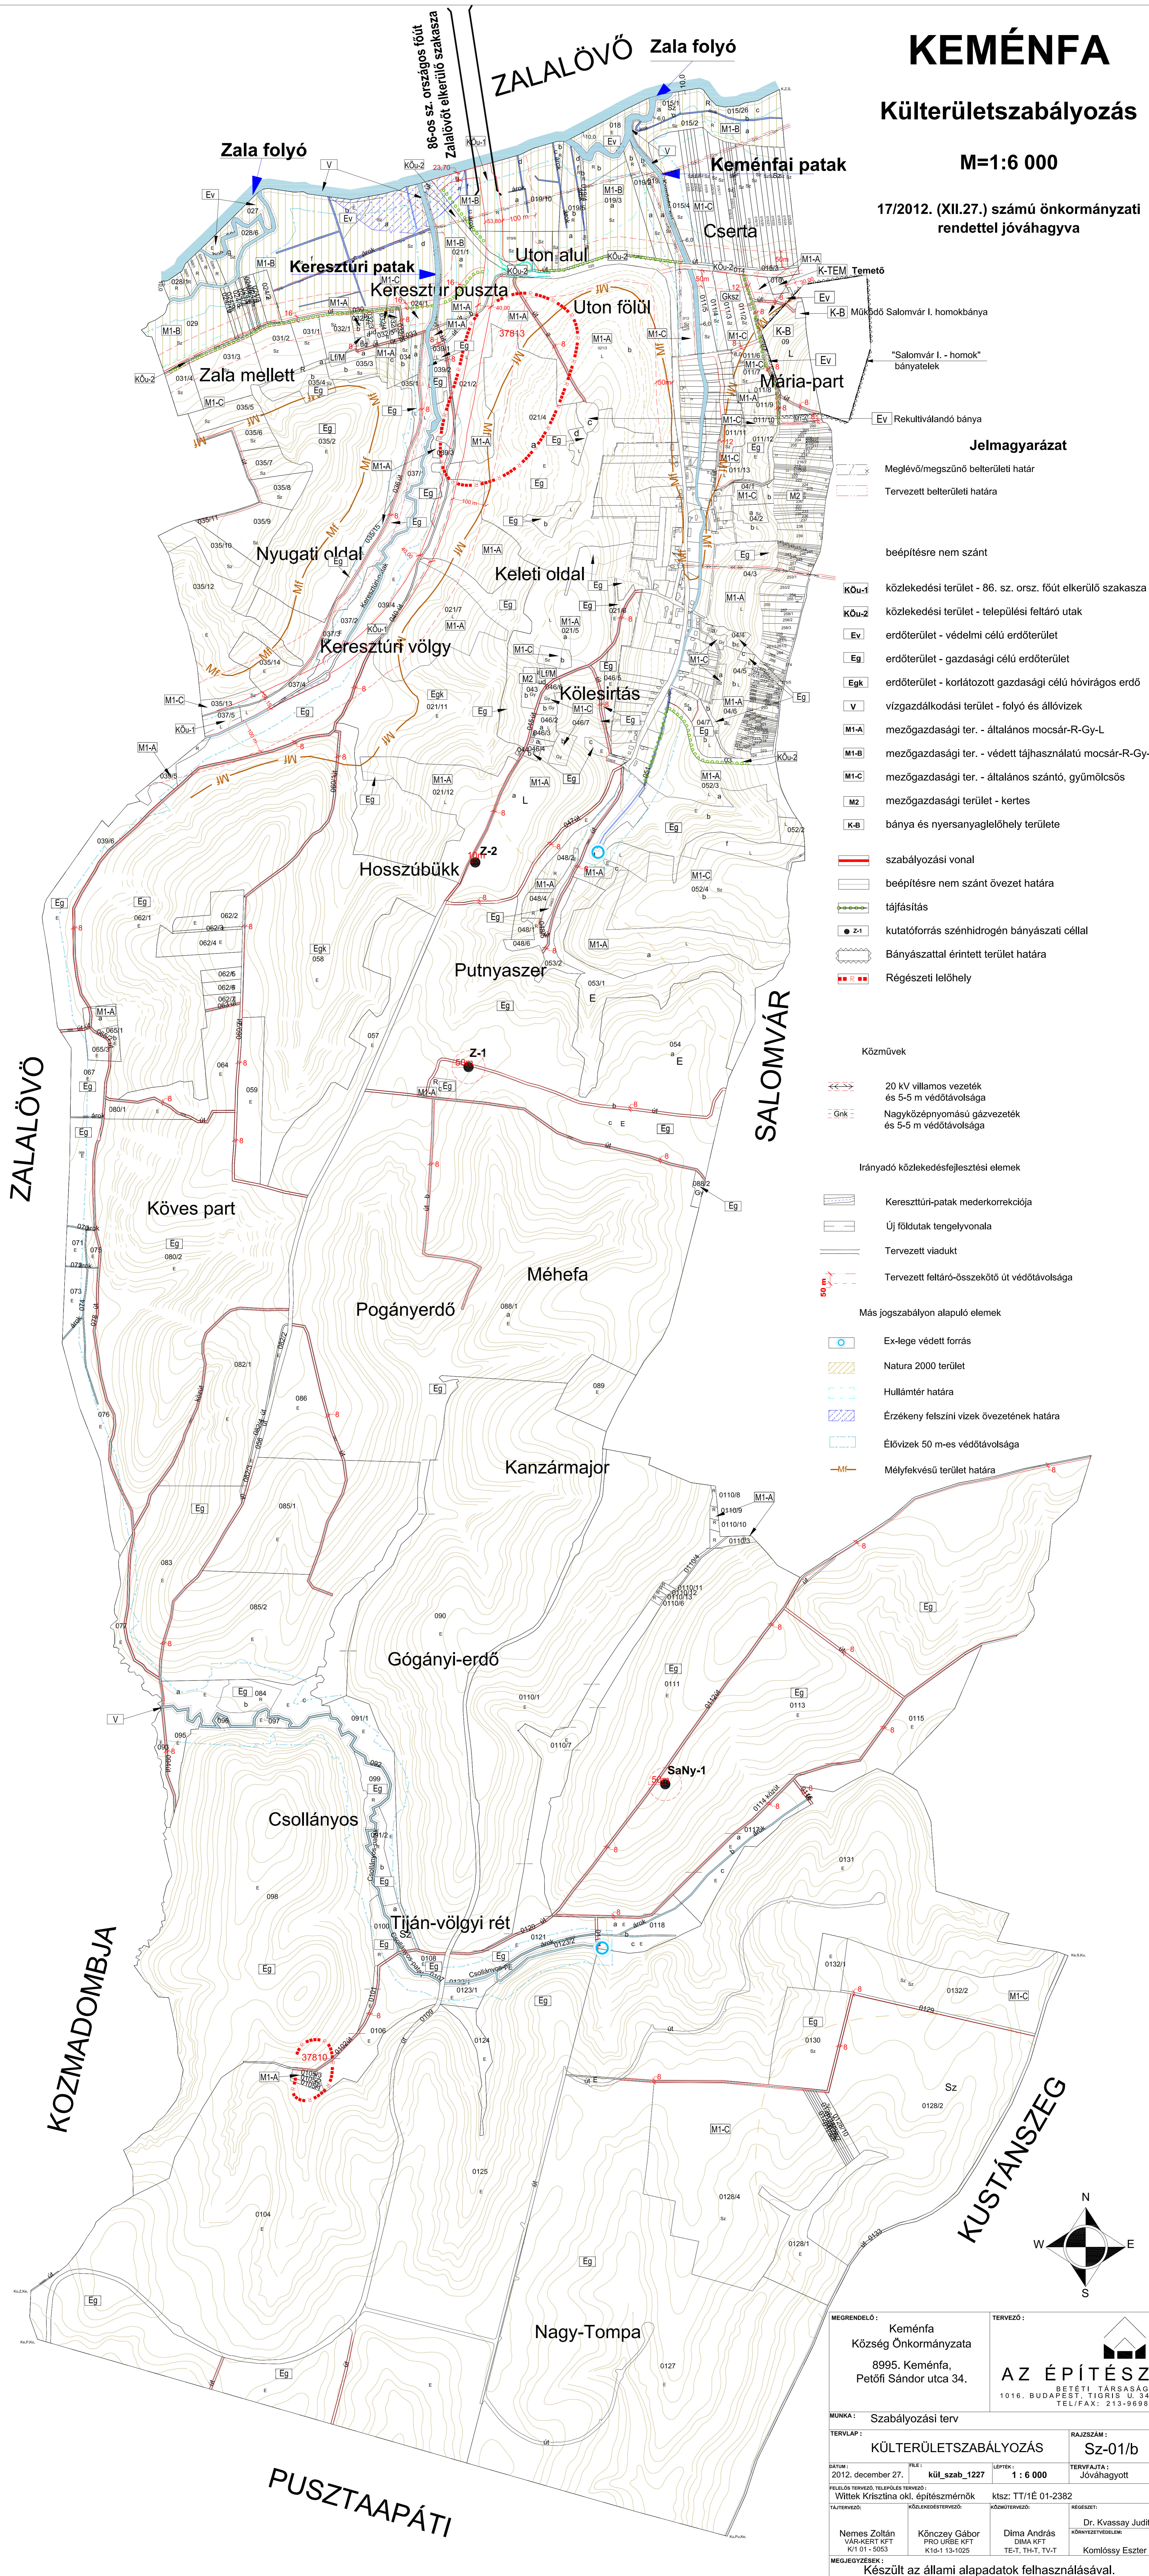


Jelmagyarázat

- Meglévő/megszűnő belterületi határ
- Tervezett belterületi határa
- beépítésre nem szánt
- KÖu-1** közlekedési terület - 86. sz. országos főút elkerülő szakasza
- KÖu-2** közlekedési terület - települési feltároló utak
- Ev** erdőterület - védelmi célú erdőterület
- Eg** erdőterület - gazdasági célú erdőterület
- Egk** erdőterület - korlátozott gazdasági célú hóvirágos erdő
- V** vízgazdálkodási terület - folyó és állóvizek
- M1-A** mezőgazdasági ter. - általános mocsár-R-Gy-L
- M1-B** mezőgazdasági ter. - védett tájhasználatú mocsár-R-Gy-L
- M1-C** mezőgazdasági ter. - általános szántó, gyümölcsös
- M2** mezőgazdasági terület - kertés
- K-B** bánya és nyersanyaglelőhely területe
- szabályozási vonal
- beépítésre nem szánt övezet határa
- tájfásítás
- Z-1 kutatóforrás szénhidrogén bányászati céllal
- Bányászattal érintett terület határa
- Régészeti lelőhely

- ### Közművek
- 20 kV villamos vezeték és 5-5 m védőtávolsága
 - Gnk Nagyközéppnyomású gázvezeték és 5-5 m védőtávolsága

- ### Irányadó közlekedésfejlesztési elemek
- Keresztúri-patak mederkorrekciója
 - Új földutak tengelyvonala
 - Tervezett viadukt
 - Tervezett feltároló-összekötő út védőtávolsága

- ### Más jogszabályon alapuló elemek
- Ex-lege védett forrás
 - Natura 2000 terület
 - Hullámtér határa
 - Érzékeny felszíni vizek övezetének határa
 - Élővizek 50 m-es védőtávolsága
 - Mélyfokvív terület határa

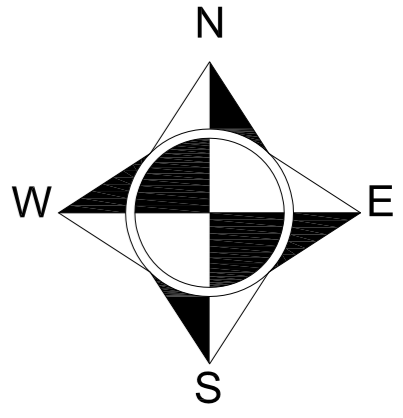

MEGRENDELŐ: Keménfa Község Önkormányzata 8995. Keménfa, Petőfi Sándor utca 34.	TERVEZŐ: AZ ÉPÍTÉSZ BETÉTI TÁRSASÁG 1016. BUDAPEST, TIGRIS U. 34 TEL/FAX: 213-9698		
MUNKA: Szabályozási terv	RAJZSZÁM: Sz-01/b		
TERVLEP: KÜLTERÜLETSZABÁLYOZÁS	TERVFAJTA: Jóváhagyott		
DÁTUM: 2012. december 27.	FILE: kül_szab_1227	LEPTÉK: 1 : 6 000	TERVFAJTA: Jóváhagyott
FELELŐS TERVEZŐ, TELEPÜLÉS TERVEZŐ: Wittek Krisztina okl. építészmérnök	KTsz: TT/1É 01-2382	REGISZTER: Dr. Kravassy Judit KÖRNYEZETVEDELMI	KOMLÓSSY ESZTER
TÁJTERVEZŐ: Nemes Zoltán VÁRKERT KFT K/1 01 - 5053	KÖZLEKEDÉSTERVEZŐ: Könczey Gábor PRO URBE KFT K/10-1 13-1025	KÖZMŰTERVEZŐ: Dima András DIMA KFT TE-T, TH-T, TV-T	REGISZTER: Kömlössy Eszter
MEGJEGYZÉSEK: Készült az állami alapadatok felhasználásával.			