


ZALABAKSA

ZALABAKSA

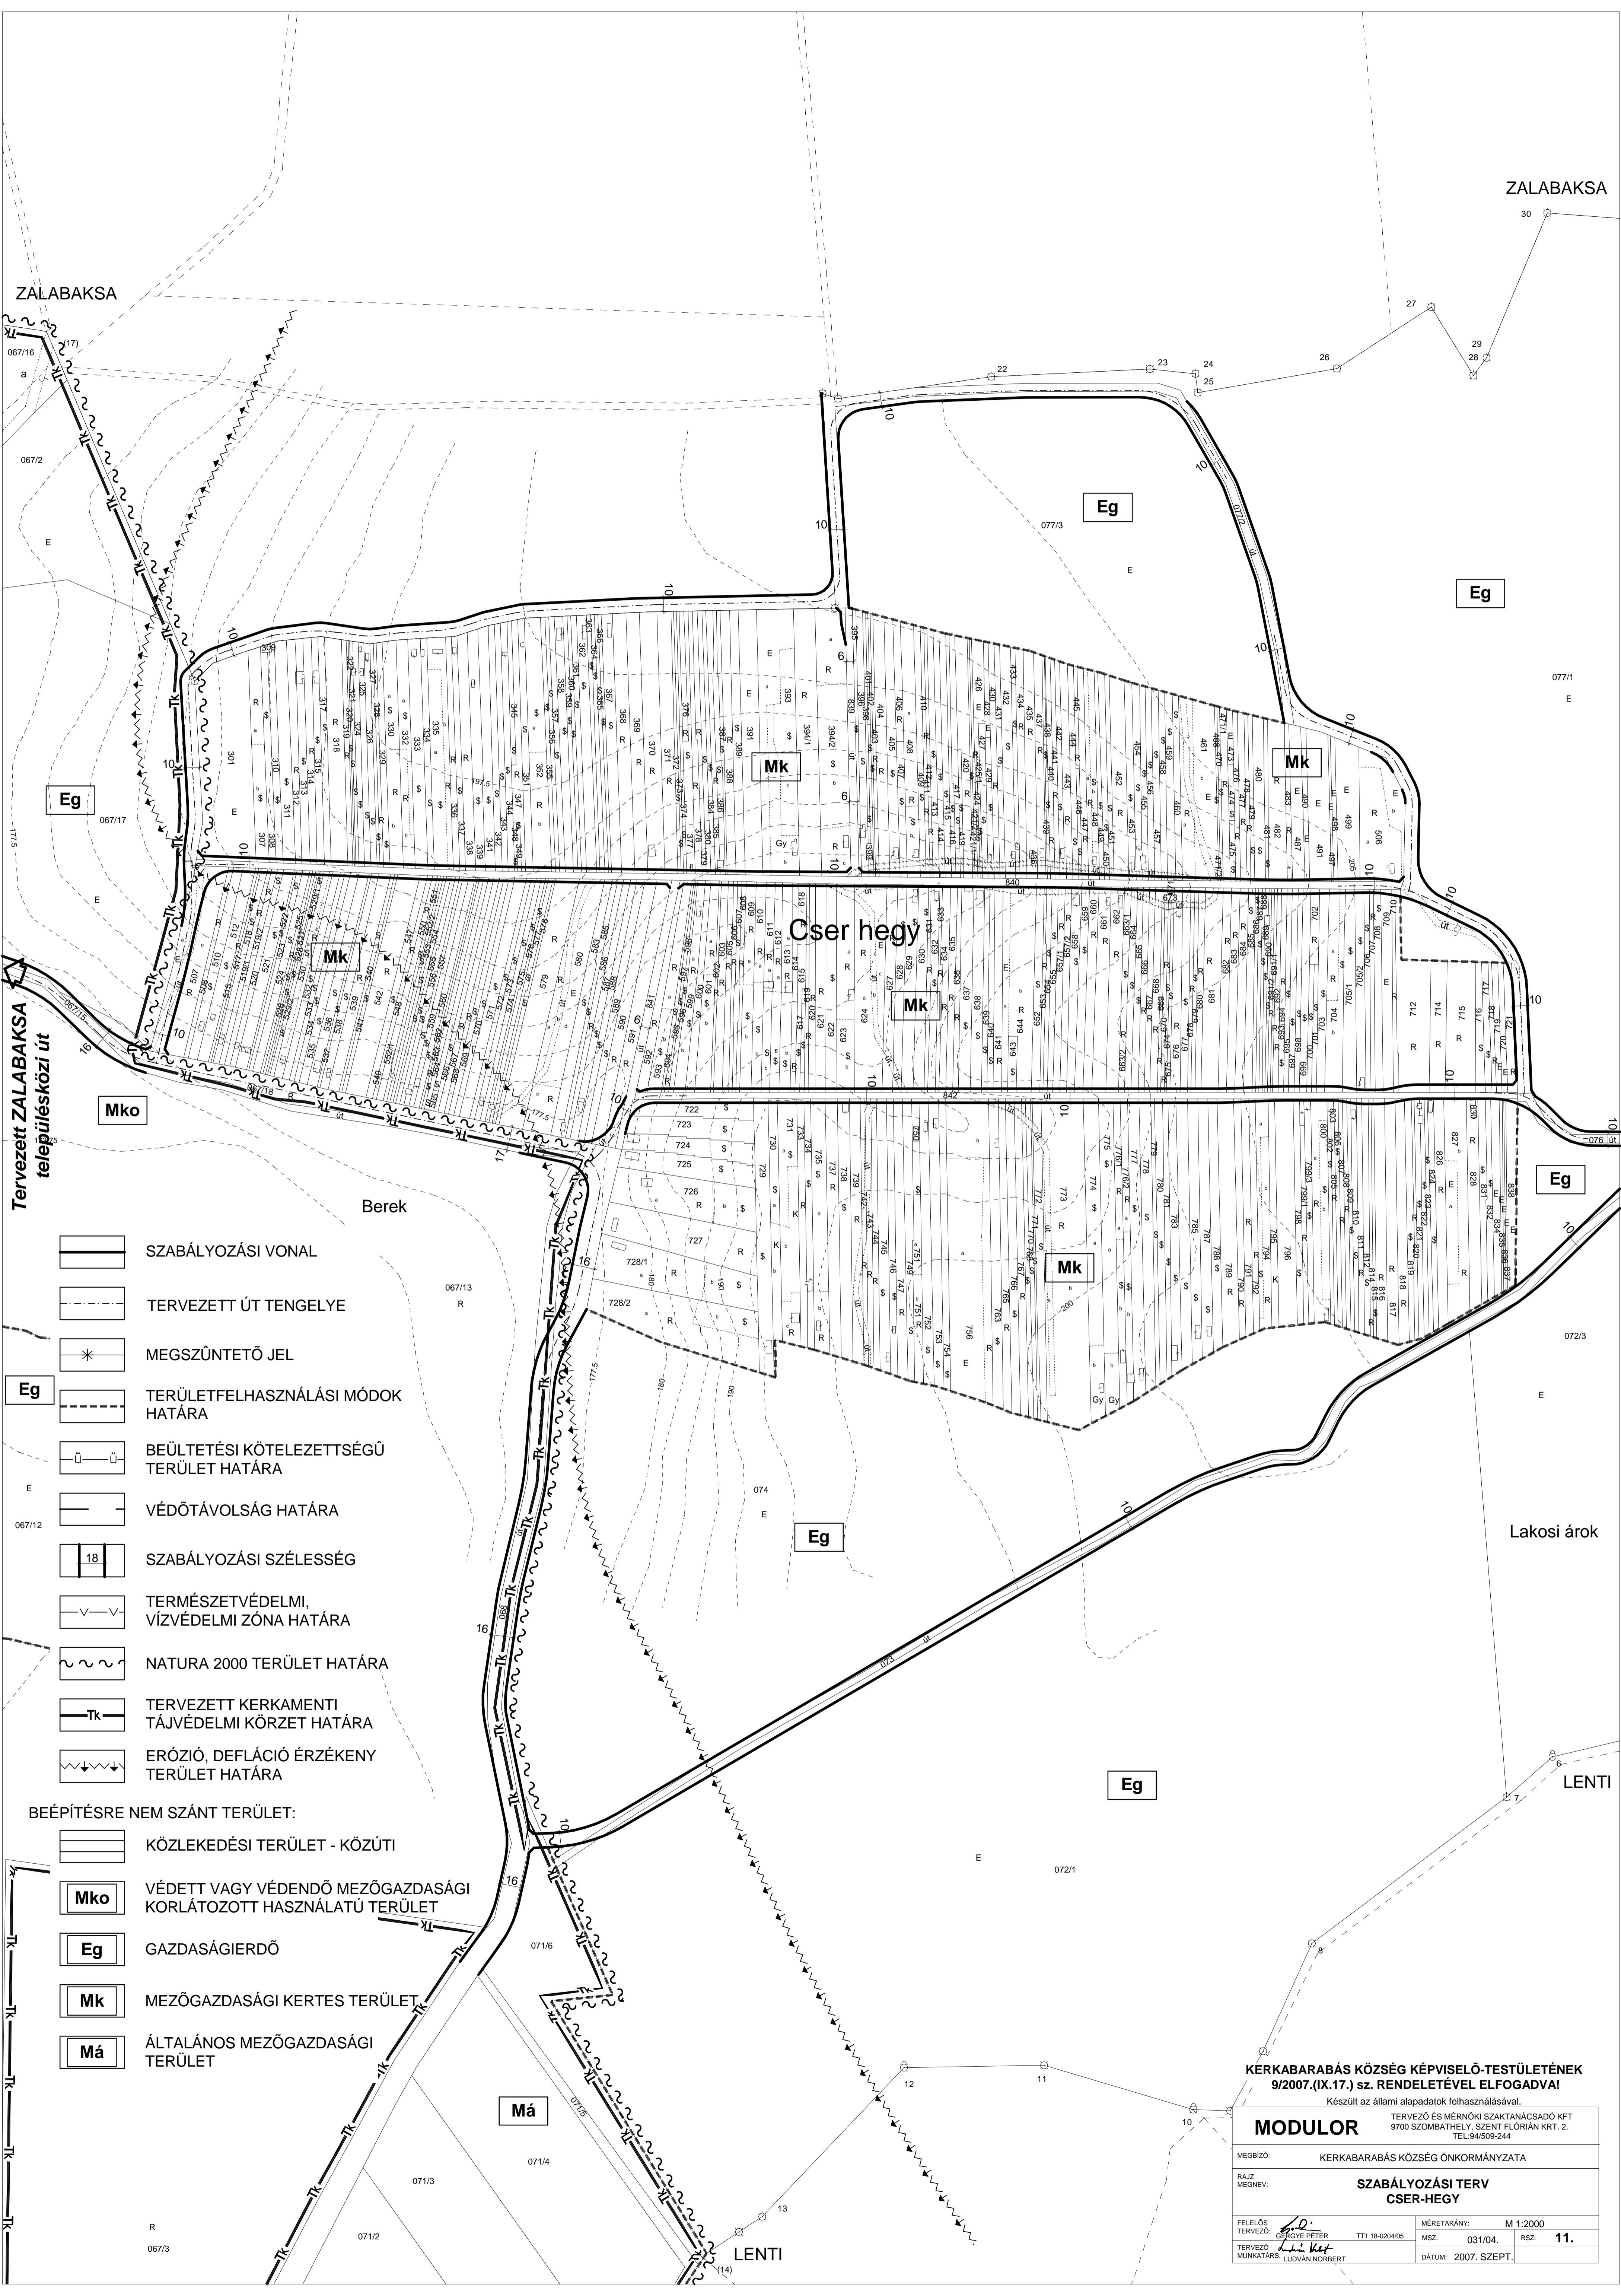

Tervezett ZALABAKSA településközi út

Cser-hegy

Berek

Lakosi árok

LENTI

LENTI

- SZABÁLYOZÁSI VONAL
- TERVEZETT ÚT TENGELE
- MEGSZÜNTETŐ JEL
- TERÜLETFELHASZNÁLÁSI MÓDOK HATÁRA
- BEÜLTETÉSI KÖTELEZETTSÉGŰ TERÜLET HATÁRA
- VÉDŐTÁVOLSÁG HATÁRA
- SZABÁLYOZÁSI SZÉLESSÉG
- TERMÉSZETVÉDELMI, VÍZVÉDELMI ZÓNA HATÁRA
- NATURA 2000 TERÜLET HATÁRA
- TERVEZETT KERKAMENTI TÁJVÉDELMI KÖRZET HATÁRA
- ERÓZIÓ, DEFLÁCIÓ ÉRZÉKENY TERÜLET HATÁRA

BEÉPÍTÉSRE NEM SZÁNT TERÜLET:

- KÖZLEKEDÉSI TERÜLET - KÖZÚTI
- VÉDETT VAGY VÉDENDŐ MEZŐGAZDASÁGI KORLÁTOZOTT HASZNÁLATÚ TERÜLET
- GAZDASÁGI ERDŐ
- MEZŐGAZDASÁGI KERTÉS TERÜLET
- ÁLTALÁNOS MEZŐGAZDASÁGI TERÜLET

KERKABARÁBÁS KÖZSÉG KÉPVISELŐ-TESTÜLETÉNEK 9/2007.(IX.17.) sz. RENDELETÉVEL ELFOGADVA!

MODULOR TERVEZŐ ÉS MÉRNÖKI SZAKTANÁCSADÓ KFT 9700 SZOMBATHELY, SZENT FLÓRIÁN KRT. 2. TEL:94509-244

MEGBÍZÓ: KERKABARÁBÁS KÖZSÉG ÖNKORMÁNYZATA

RAJZ MEGNEV: SZABÁLYOZÁSI TERV CSER-HEGY

FELELŐS TERVEZŐ: GÉRGYÉ PÉTER	MÉRLETÁRÁNY: M 1:2000
TERVEZŐ MUNKATÁRS: LUDVÁN NORBERT	MSZ: 031/04. RSZ: 11.
	DÁTUM: 2007. SZEPT.