

# B-6. KESZTHELY EGYSÉGES SZABÁLYOZÁSI TERVE

M=1:2000

## JELMAGYARZAT

kötelező elemek

- Meglévő betülettel határa
- Tervezett betülettel határa
- Tervezett szabályozási vonal
- Területfelhasználási egység határa
- Övezet, építési övezet határa
- Beütlési kötelezettség határa
- Ideiglenes építmények elhelyezésére szolgáló terület
- Építési vonal
- Szabályozási szélesség
- Kötelező fásítás
- Gyalogút
- Gyalog- és kerékpárút
- Kertépítészeti-, tájvédelmi-, elrendezési-, illeszkedési terv alapján kialakított közlekedési felületek
- Zöldfal
- Látszó kőfalélt kialakítandó
- Az övezet jellemzően zöldfelületként fenntartandó, de nem építhető területre, kivéve ha a funkció más beépítésre nem szánt használatot igényel
- Beépítetlenül megőrzendő parti területe
- Új jogi partvonal
- A hajózási, sport és idegenforgalmi célú kikötők létesítésére felhasználható partszakasz
- Strandolásra alkalmas partszakasz
- Készítendő szabályozási terv (változtatási tilalom) határa
- Meglévő, megvárható épület
- Bontás esetén újra nem építhető épület
- Bontandó épület
- Árok, vízfolyás

## Övezeti jelek

- Nagyvárosias lakóterület
- Kisvárosias lakóterület
- Kertvárosias lakóterület
- Településközpont vegyes terület
- Településközpont vegyes terület
- Kereskedelmi, szolgáltató gazdasági terület
- Ipari gazdasági terület
- Uduloházias üdülőterület
- Különleges terület
- Zöldterület - közpark
- Védelmi erdő
- Vizgazdálkodási terület
- Közlekedési terület
- Országos főforgalmi út
- Forgalmi út
- Gyűjtő út
- Kiszolgáló út
- Vegyes használatú út
- Gyalogút
- Kerékpárút
- Lovas út
- Kültérieti földút
- Burkolt terv, gyalogos felület
- Közterületi fásított parkoló
- Vasúti pályatest
- Vasúti állomás

## Tájékoztató elemek

- Műemléki jelentőségű terület határa
- Bővített műemléki jelentőségű terület határa
- Műemlékek, műemléki jelentőségű területek műemléki környezetének határa
- Országos jelentőségű természetvédelmi terület határa
- Helyi értékvédelmi terület határa (7/2001 (IV.10.) rendelet szerinti)
- Helyi jelentőségű természetvédelmi terület határa
- Nyilvántartott Régészeti lelőhely (pontról meghatározás k. HESZ)
- Régészeti érdektel terület határa
- Meglévő és védett fasorok
- Vasútvonal
- Vasúti átkelőhely
- Műemléki védelem alatt álló épület
- Helyi védelem alatt álló épület
- Elektromos hálózat, földkábel (20 kV) védőtávolság: 1,0 m
- Elektromos hálózat, légvezeték (20 kV) védőtávolság: betületlen 2,5 m, külterületen 5,0 m
- Védőtávolság határa
- Cserszegtomaj Vádaskert vízbázis hidrogeológiai "T3" védőterület határvonalára
- Szennyezett terület, károsításra hajlamos végre
- Ásványi nyersanyag kutatási területe
- Megkülönböztetett és nyilvántartott országos ásványvagyon területe
- Meglévő és védett fasorok
- Nemzeti park határa
- Természetes és természetközeli állapotú vízfolyások, vizes élőhelyek partvonalától mért 500 m védőtávolság

## Irányadó elemek


- Új épület elhelyezésére javasolt terület
- Új épület elhelyezésére javasolt terület határa
- Irányadó telekhatár
- Javasolt műemléki környezet határa
- Országos jelentőségű természetvédelmi terület javasolt bővítésének határa
- Helyi jelentőségű természetvédelmi terület bővített határa
- Kialakítandó árkád
- Jelentős szintbeni gépjárműtároló határa, férőhelyszáma
- Jelentős térszín alatti gépjárműtároló határa, férőhelyszáma
- Lovasút
- Javasolt magánút
- Fedett csapadékcatornává átépítendő nyílt árok
- Gépkocsitároló elhelyezésére alkalmas útszakasz (Kertépítészeti, illeszkedési terv alapján meghatározandó)
- Burkolt közlekedési felület
- Homlokzat nyitás
- Gépköcsi behajtó
- Felszín alatti, vagy zárt gépköcsi tároló kialakítása esetén a javasolt megközelítés helye
- Javasolt gyalogos feltáras
- Megszüntetendő jel
- Tervezett áthajtó
- Földhivatali térképen nem szereplő, meglévő épület
- Műemléki védelemre javasolt épület
- Helyi védelemre javasolt épület
- Létesítendő felnyíló gyalogoshíd
- Pihenő-, kilátóhely kialakításának javasolt helye

## MÉGBIZTOSÍTÁS

KESZTHELY VÁROS POLGÁRMESTERI HIVATALA  
8300 KESZTHELY FŐ TÉR 1.

GENERALTERVEZŐ: **KÖRER**  
ES TÁRSAS TERVEZŐ KFT.  
7633 PECS BARTÓK UTJA 5.  
TEL: 06 76 31 91 91  
E-MAIL: info@korer.hu

MUNKÁJÁNAK VÉGZÉSE: KESZTHELY VÁROS TELEPÜLÉSTERVEZÉSI TERVÉNEK MÓDOSÍTÁSA  
TERVFAJTÁJ: SZABÁLYOZÁSI TERV  
LEPTÉK: M=1:2000 RAJZSZÁM: B-6  
DATUM: 2013. JÚLIUS 27.

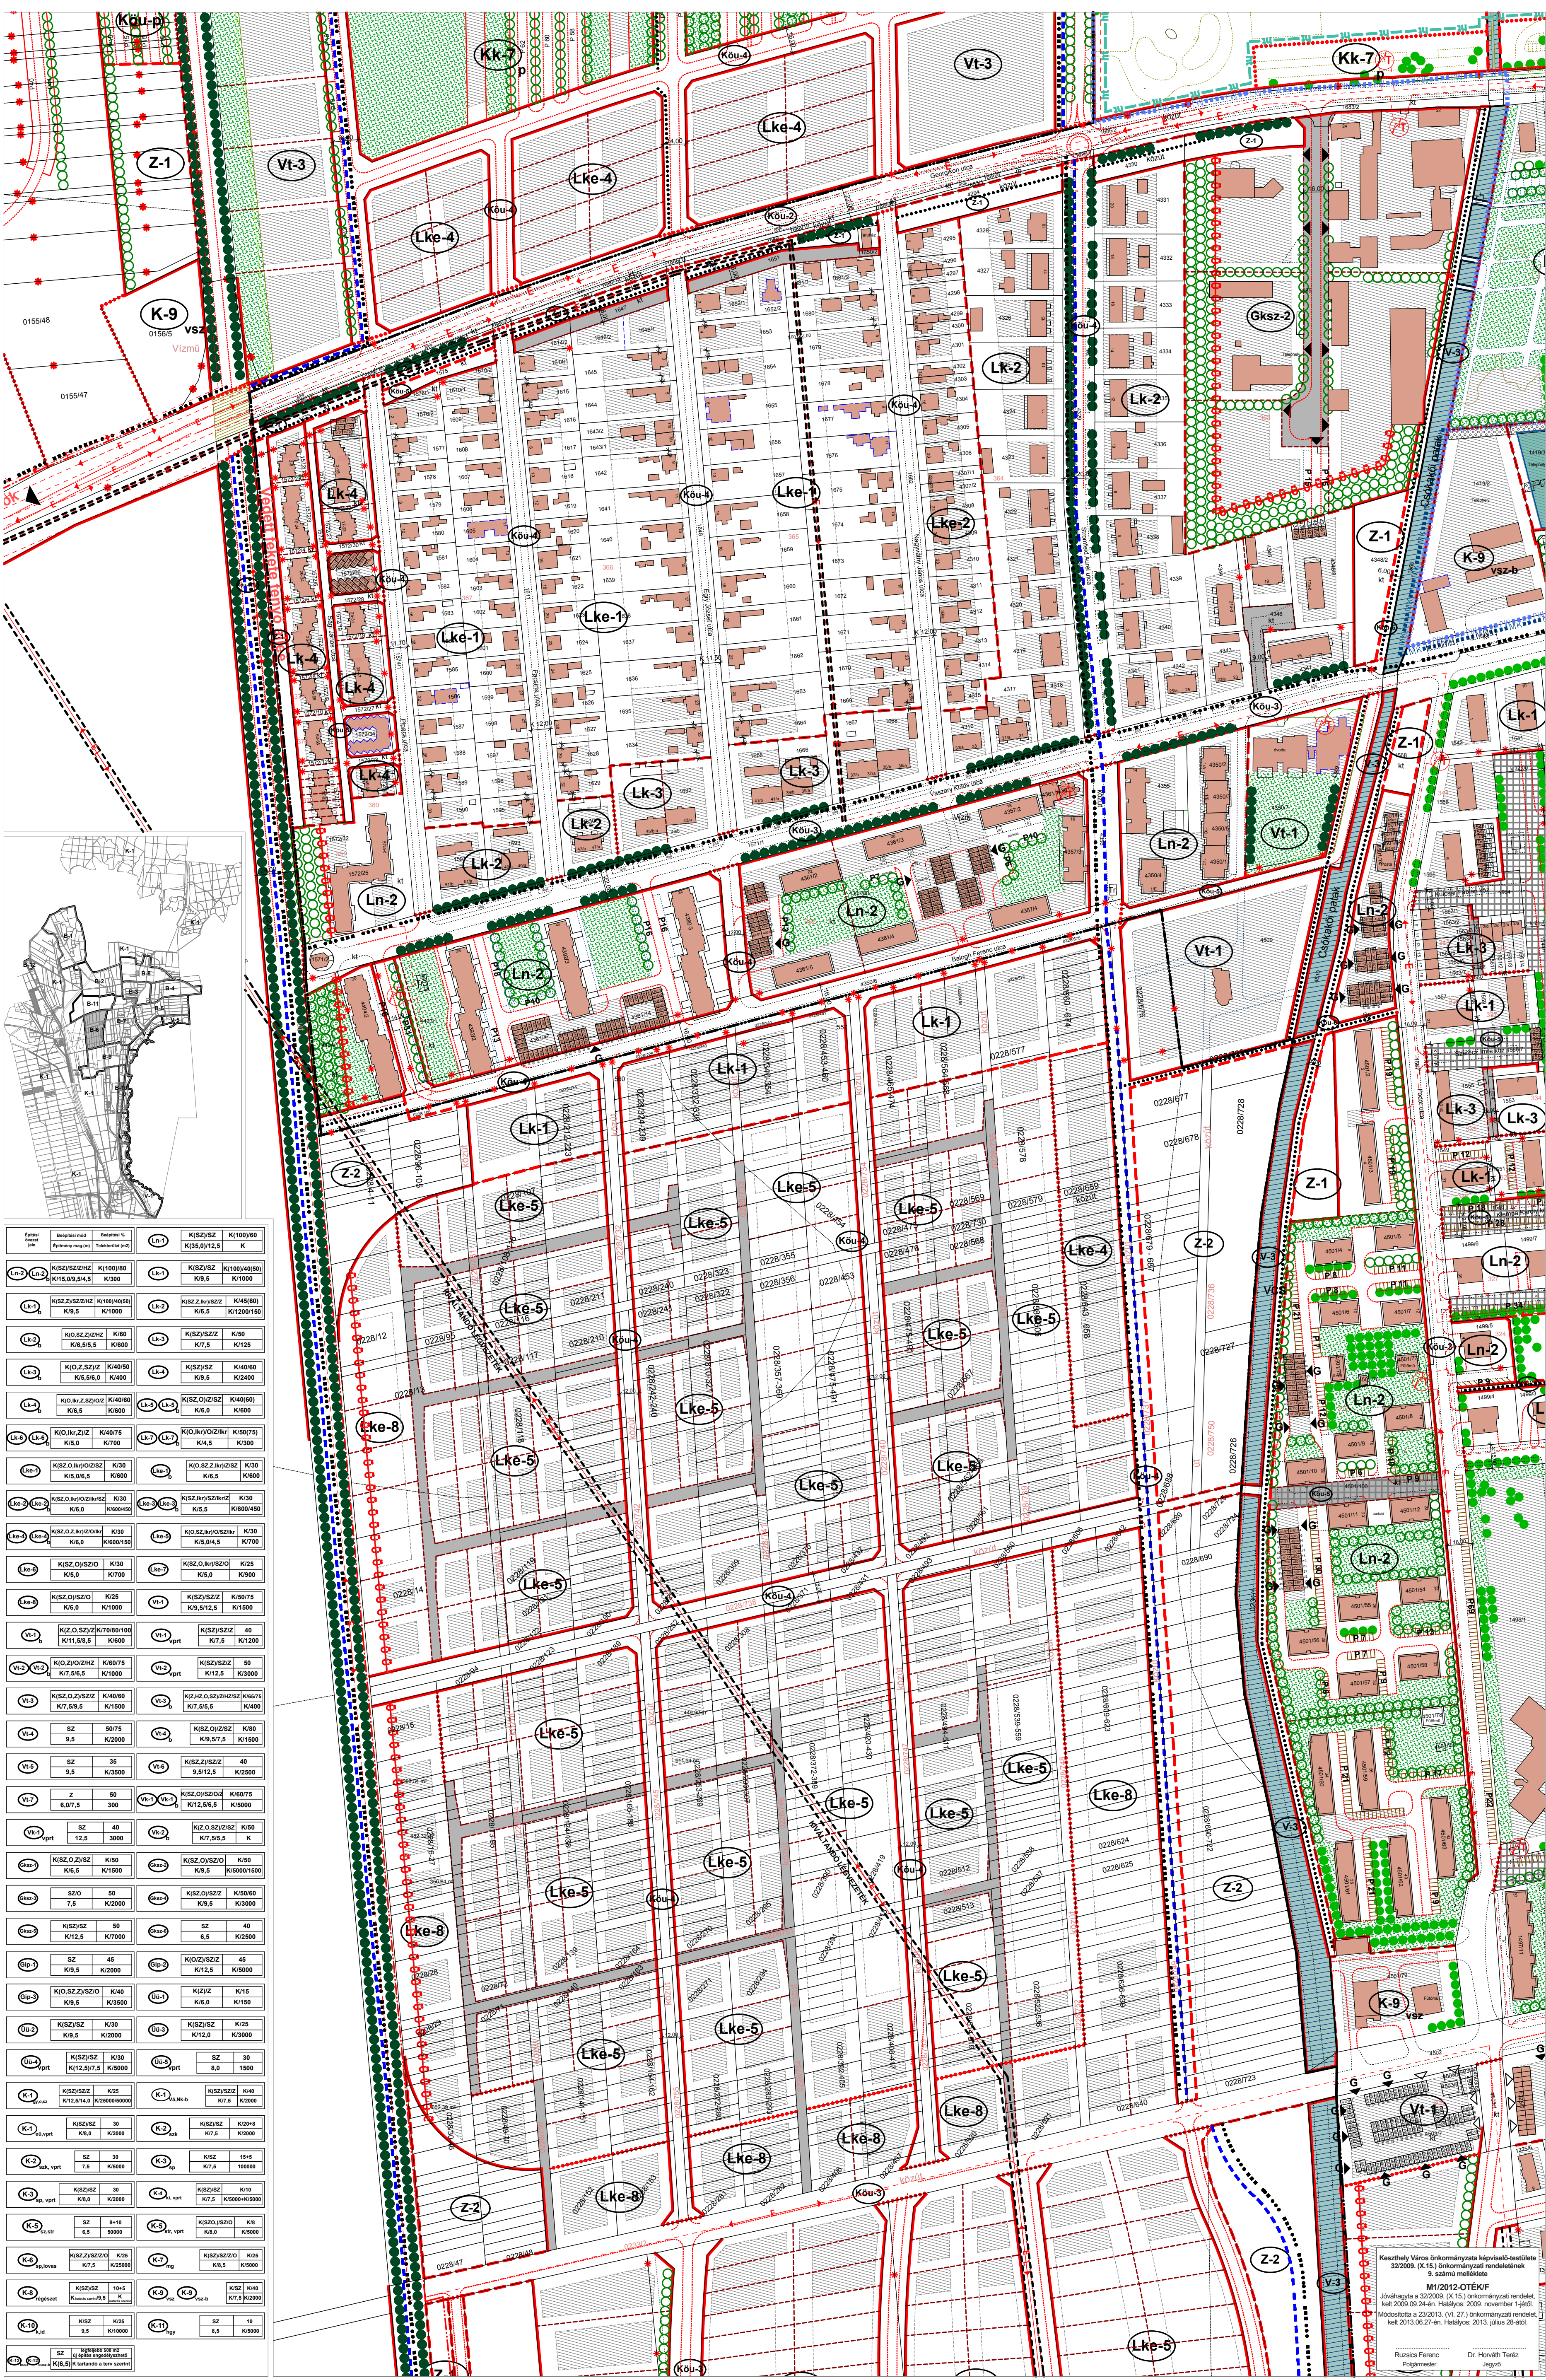


Ruzsics Ferenc Polgármester Dr. Horváth Tünde Jegyző