


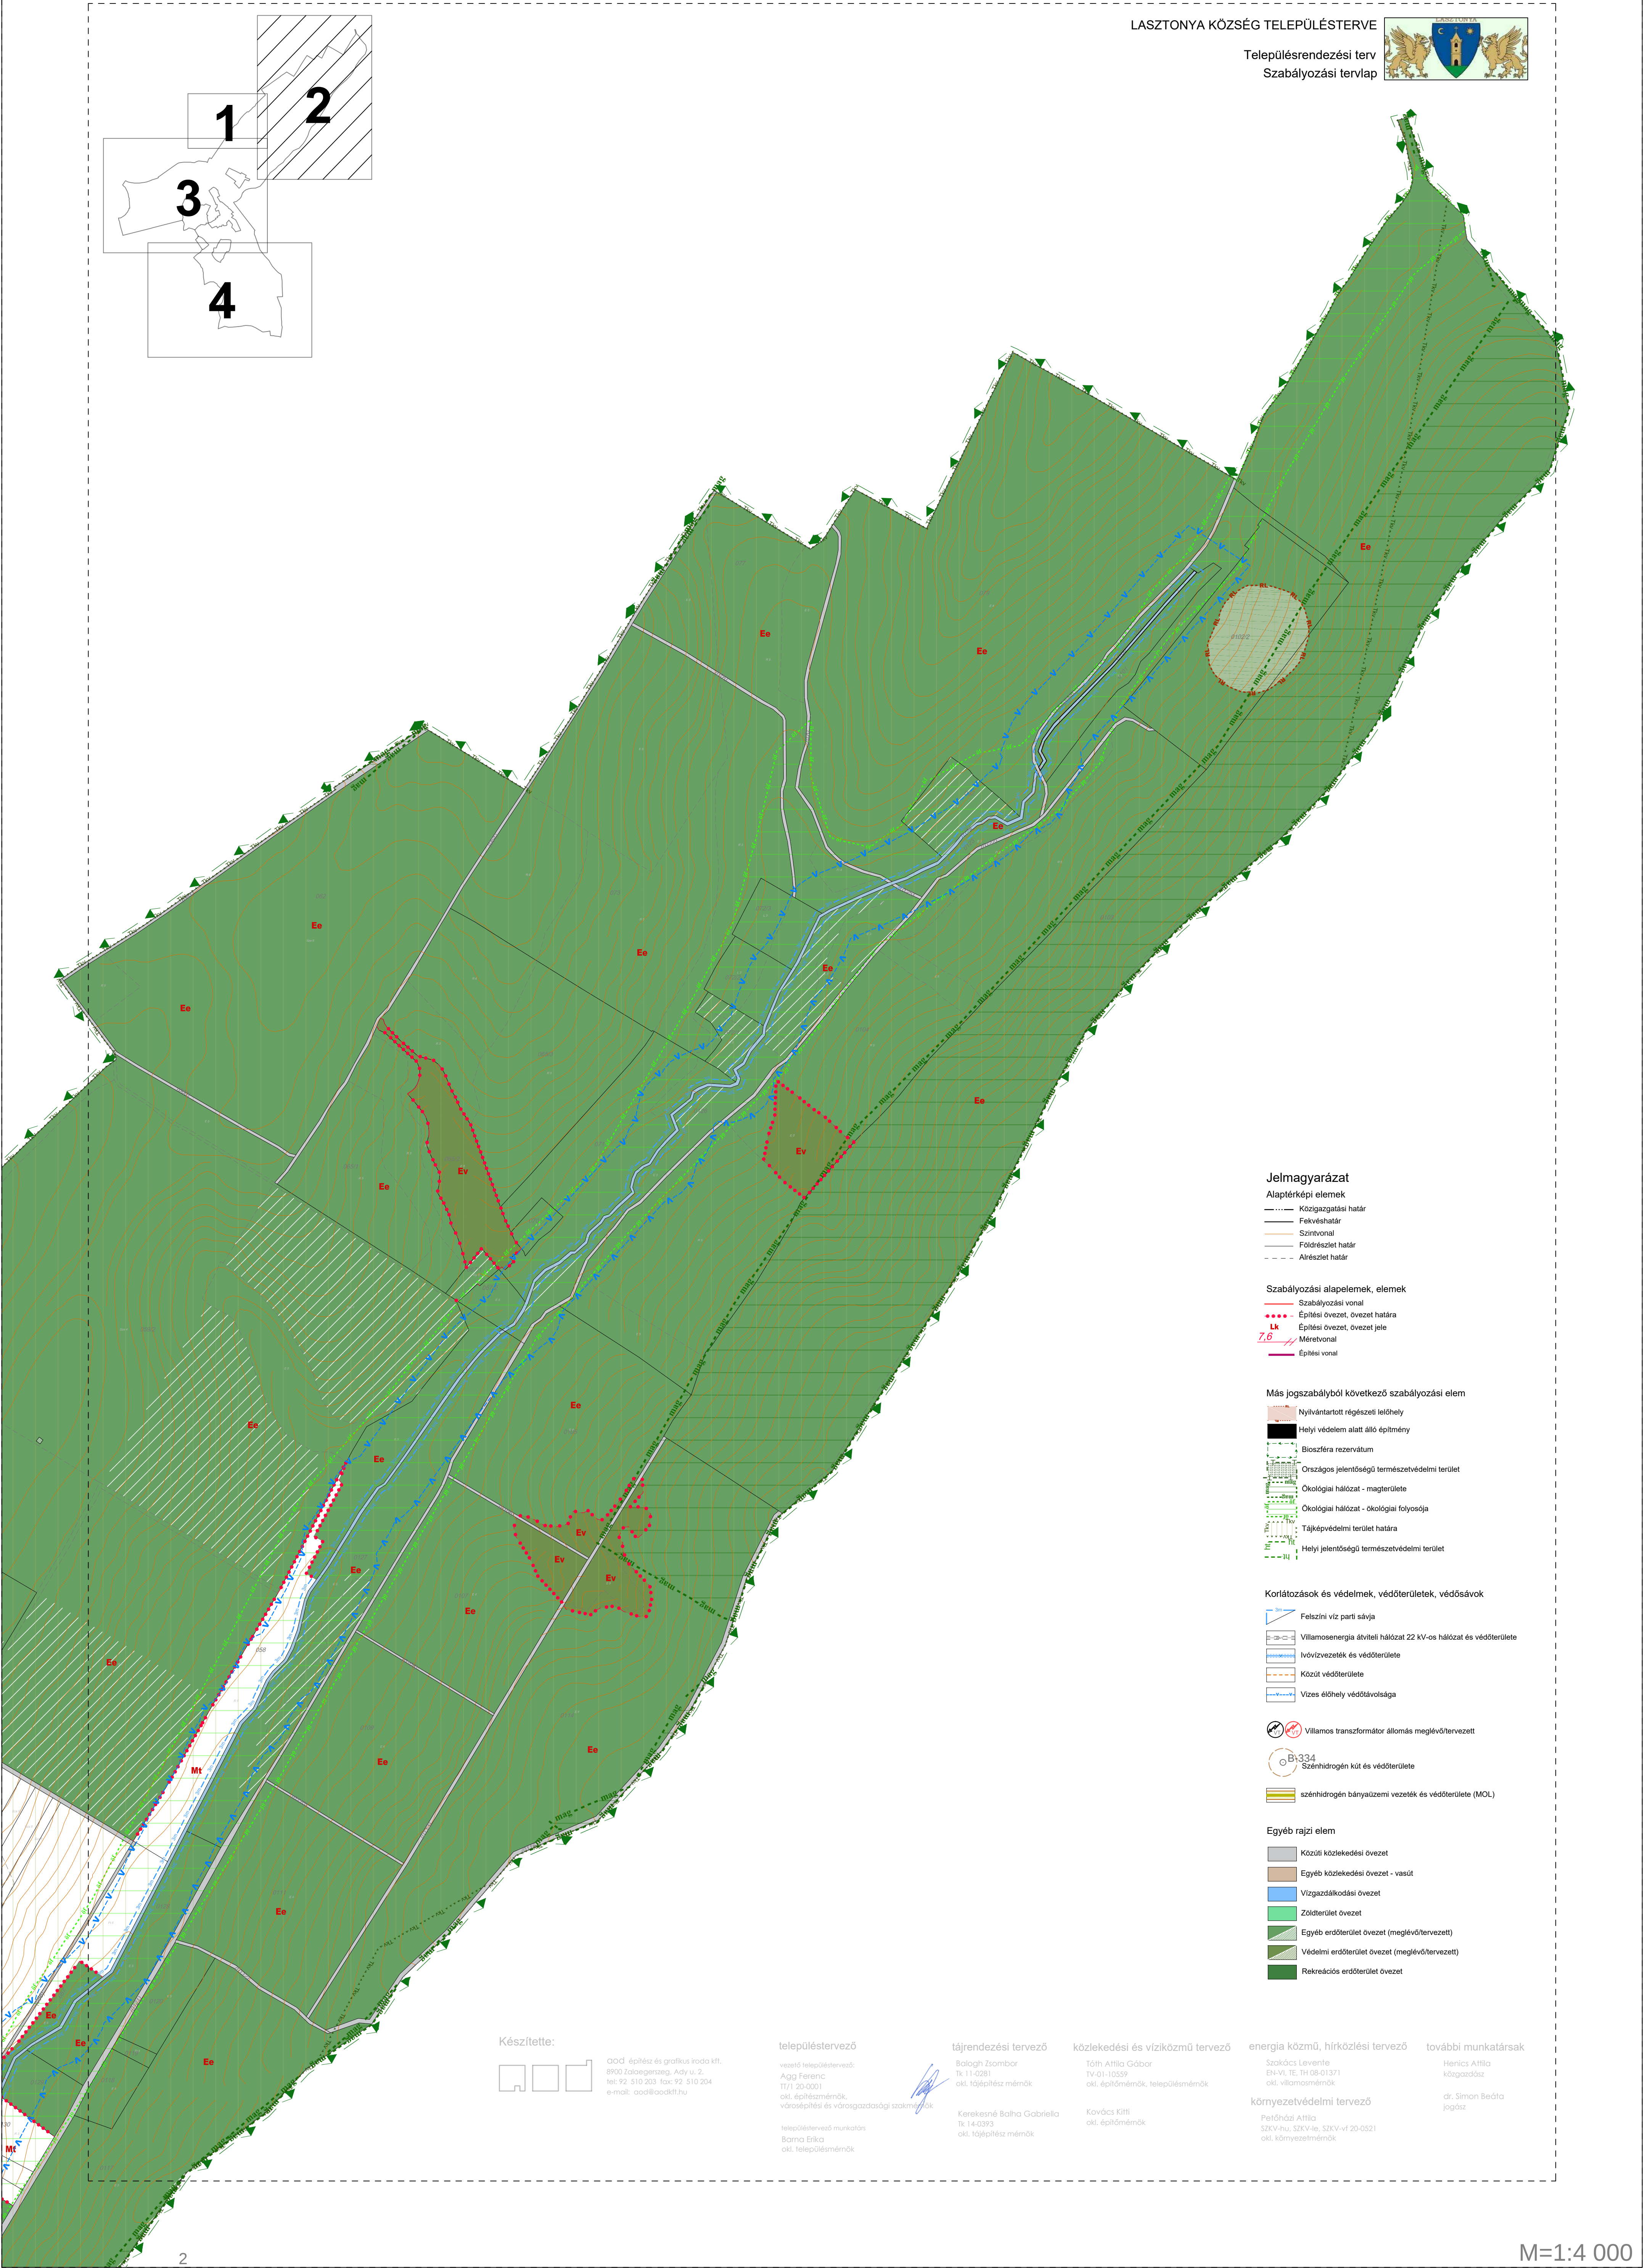

Szabályozási alapelemek, elemek

Szabályozási vonal

Építési övezet, övezet határa

Építési övezet, övezet jele

Mérvonal

Építési vonal

Más jogszabályból következő szabályozási elem

Nyilvántartott régészeti lelőhely

Helyi védelem alatt álló építmény

Bioszféra rezervátum

Országos jelentőségű természetvédelmi terület

Ökológiai hálózat - magterülete

Ökológiai hálózat - ökológiai folyosója

Tájképvédelmi terület határa

Helyi jelentőségű természetvédelmi terület

Korlátozások és védelmek, védőterületek, védősávok

Felületi víz parti sávja

Villamosenergia átviteli hálózat 22 kV-os hálózati és védőterülete

Ívvezeték és védőterülete

Köztű védőterülete

Vizes élőhely védőtávolsága

Villamos transzformátor állomás meglévő/tervezett

Szénhidrogén kút és védőterülete

szénhidrogén bányászati vezeték és védőterülete (MOL)

Egyéb rajzi elem

Köztű közlekedési övezet

Egyéb közlekedési övezet - vasút

Vízgazdálkodási övezet

Zöldterület övezet

Egyéb erdőterület övezet (meglévő/tervezett)

Védelmi erdőterület övezet (meglévő/tervezett)

Rekreációs erdőterület övezet

Készítette:

OOD Építész és Grafikus Iroda Kft.
8900 Zalaegerszeg, Ady u. 2.
Tel: 92 510 203 Fax: 92 510 204
e-mail: ood@oodkft.hu

településtervező

vezető településtervező:
Agg Ferenc
T/1 20-0001
okl. építésmérnök,
városépítési és városgazdasági szakmérnök

településtervező munkatárs:
Barna Enikő
okl. településmérnök

tájérendezési tervező

Balogh Zsombor
T/1 11-0281
okl. tájépítész mérnök

Kerekesné Balha Gabriella
T/1 14-0393
okl. tájépítész mérnök

közelekedési és víziközmű tervező

Tóth Attila Gábor
T/1 01-10559
okl. építésmérnök, településmérnök

Kovács Kitti
okl. építésmérnök

energia közmű, hírközlési tervező

Székács Levente
EN-VI, TE, TI 08-01371
okl. villamosmérnök

környezetvédelmi tervező

Petőházi Attila
SZKV-hu, SZKV-le, SZKV-vf 20-0521
okl. környezetmérnök

további munkatársak

Henics Attila
közgazdász

dr. Simon Beáta
jogász