



Egységes szerkezetű Lenti Város Önkormányzat Képviselő-testületének 16/2020. (VIII. 28.) sz. önkormányzati rendelete a helyi építési szabályzatról szóló 16/2018. (VII. 05.) sz. önkormányzati rendelet módosításáról, mely hatályos 2020. szeptember 27. napjától. [L-01](#)


LENTIKÁPOLNA ÉS
ÉSZAKI GAZDASÁGI TERÜLET

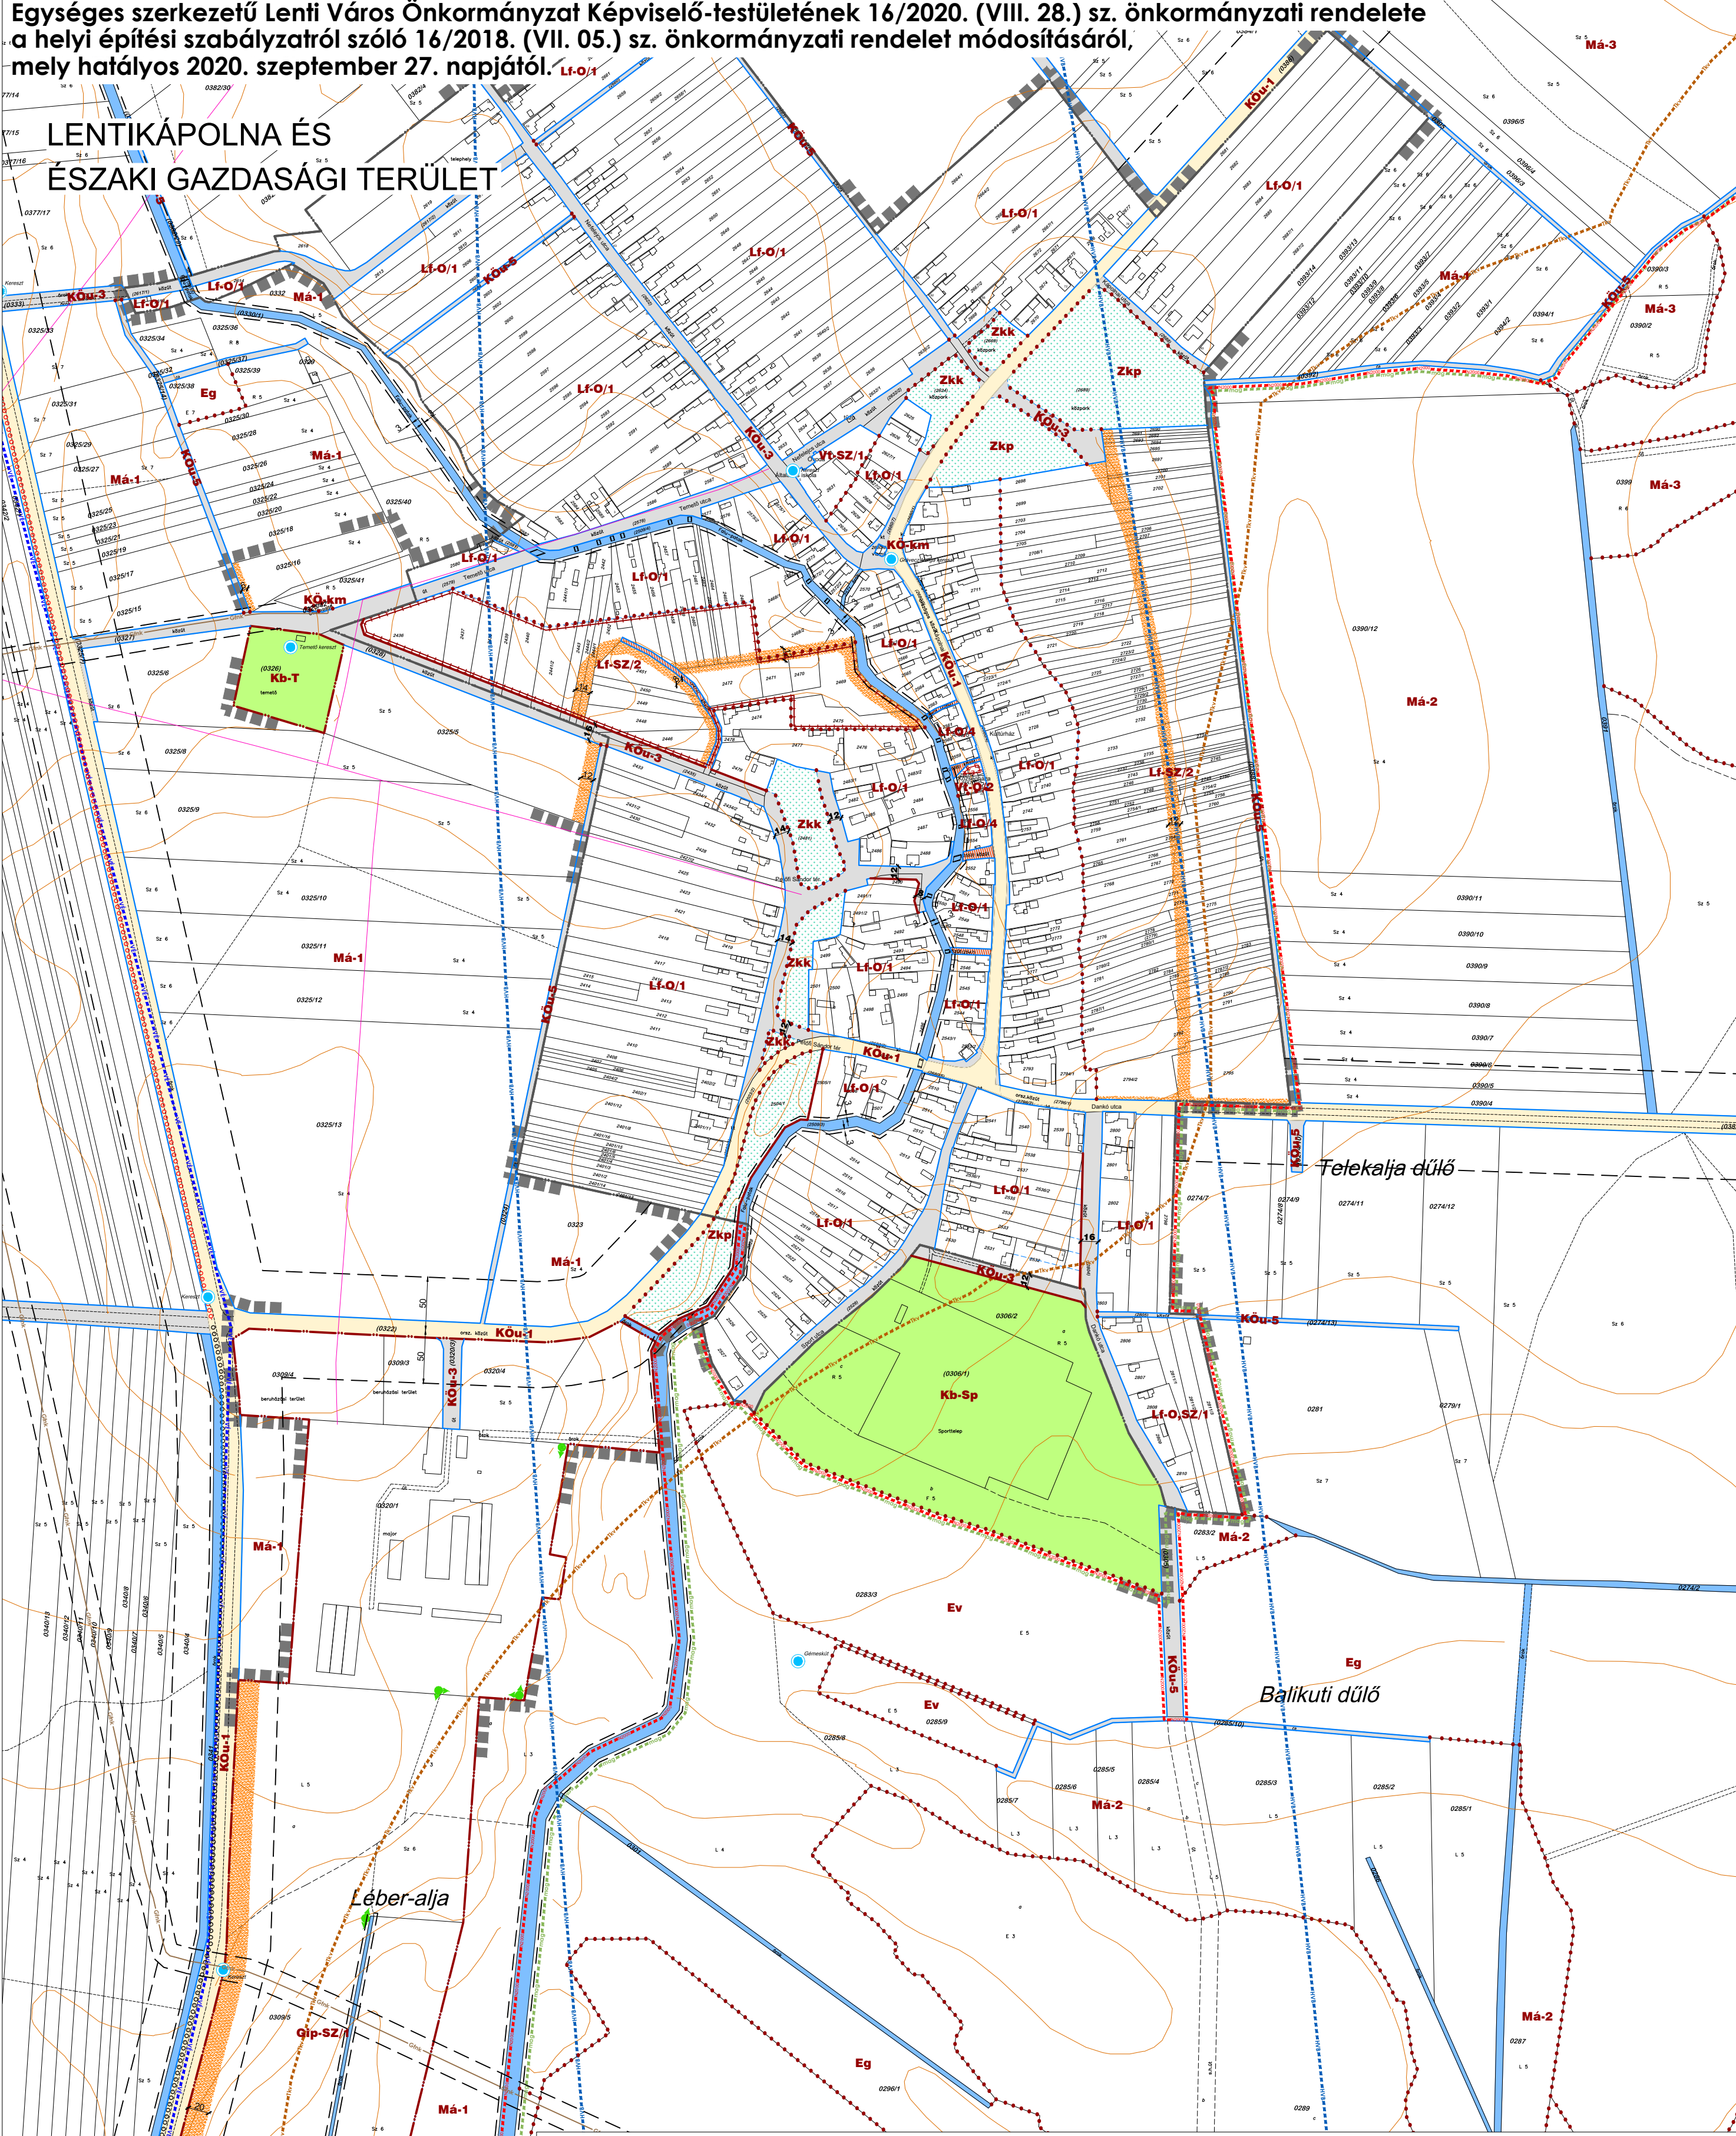


LENTIKÁPOLNA MAJOR

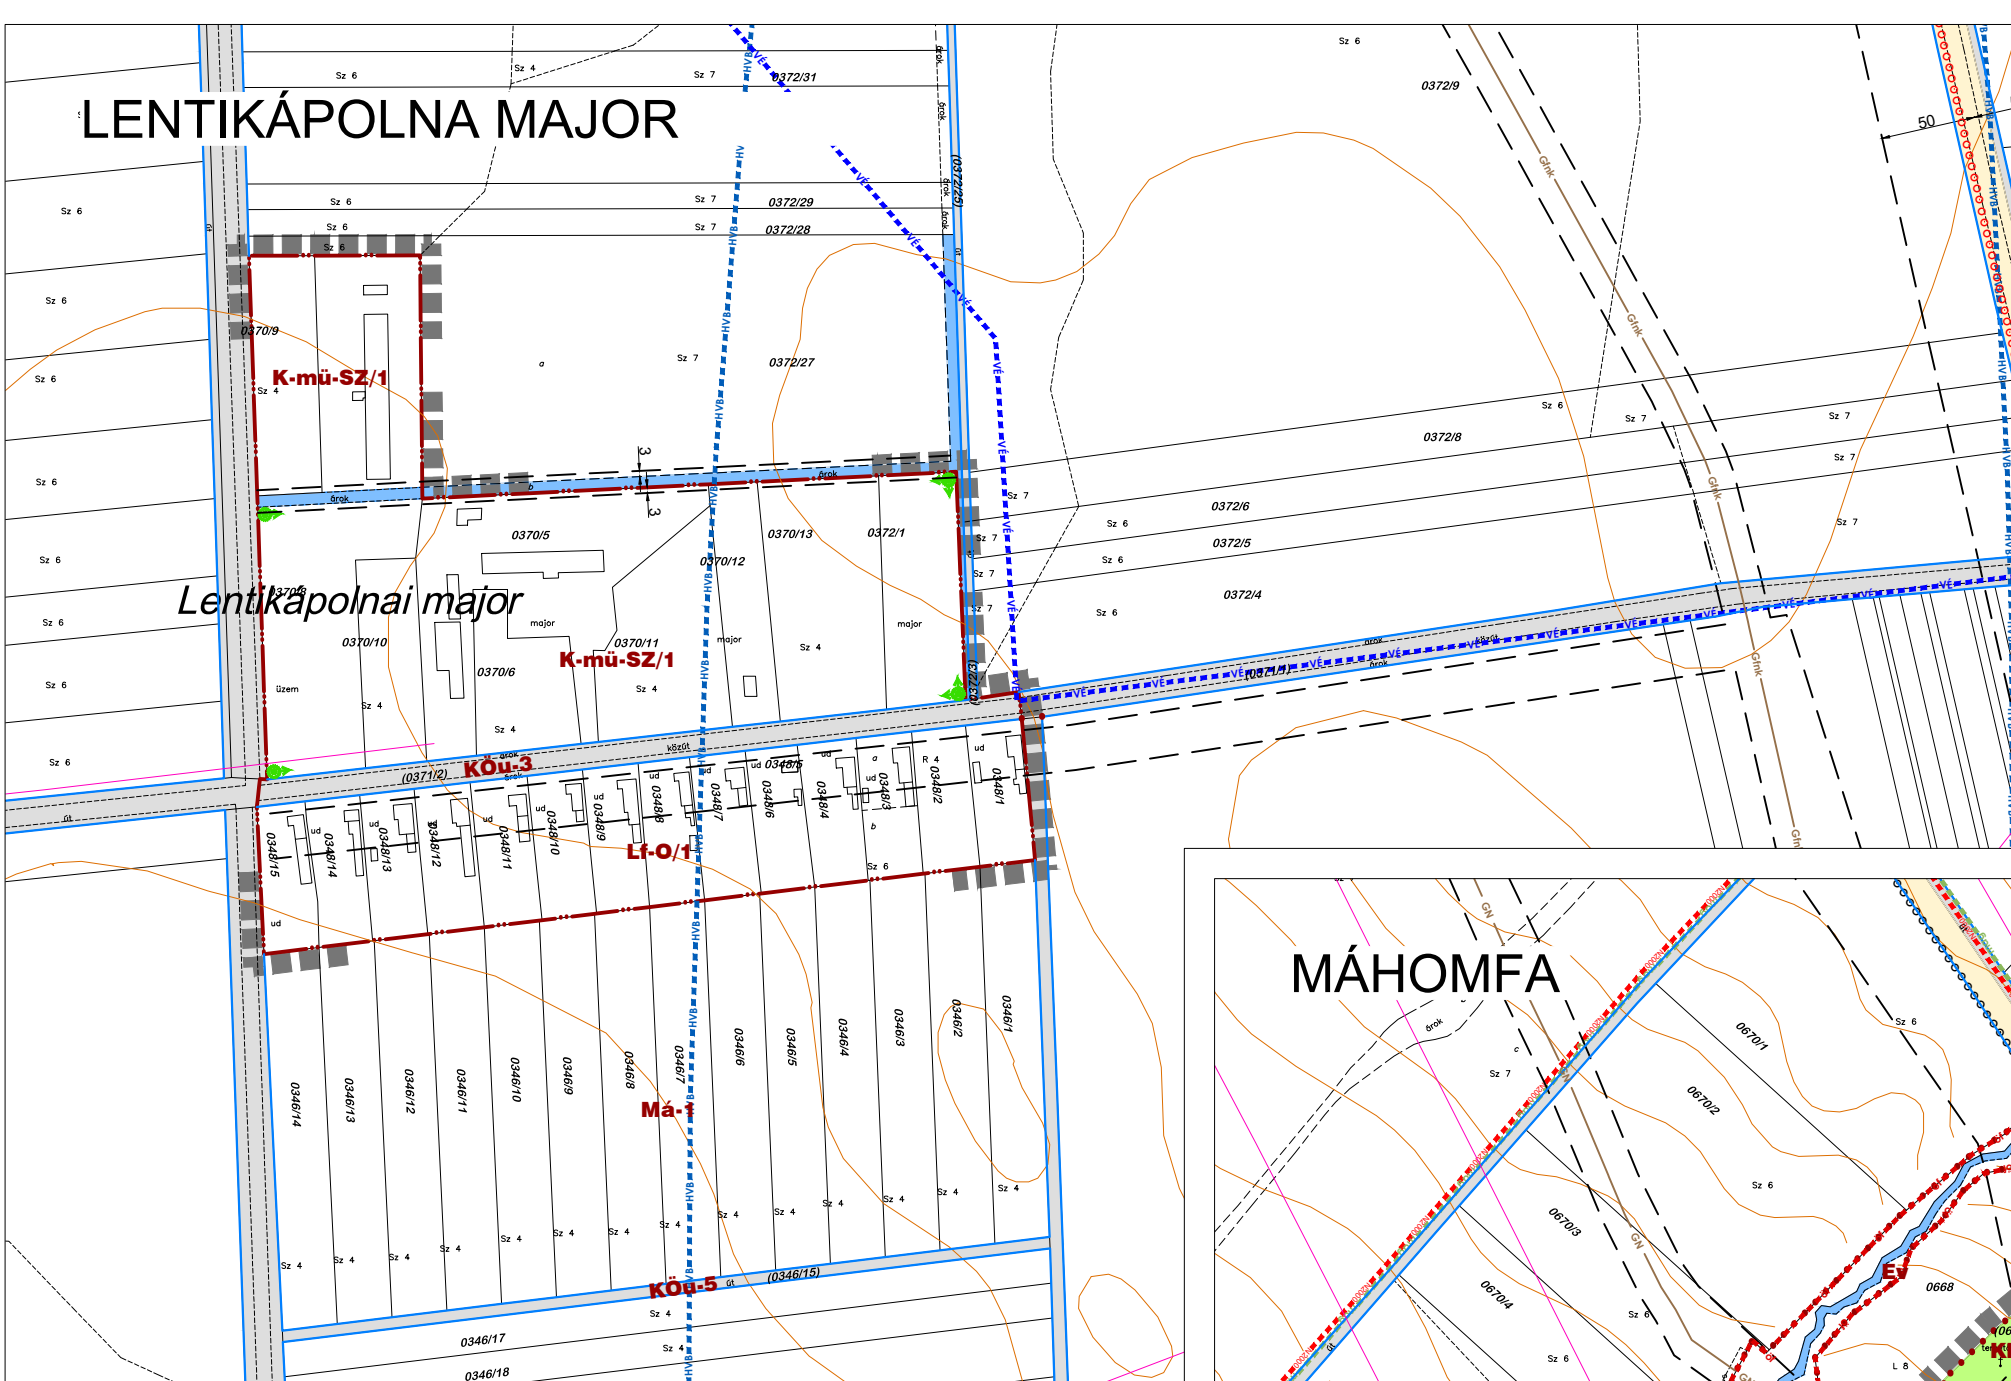


CREATON

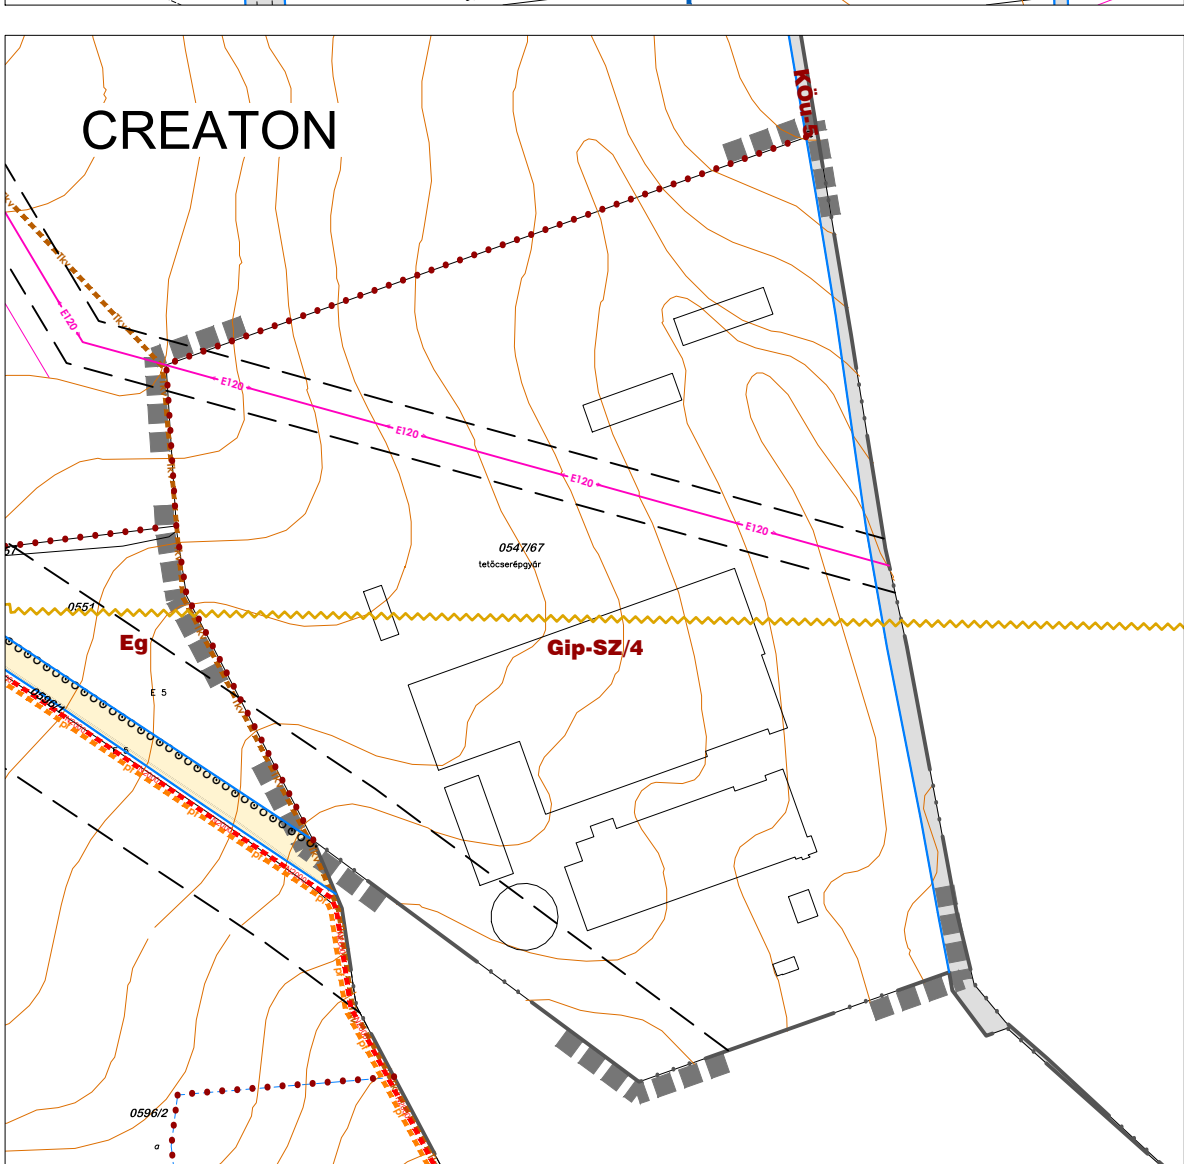


MÁHOMFA

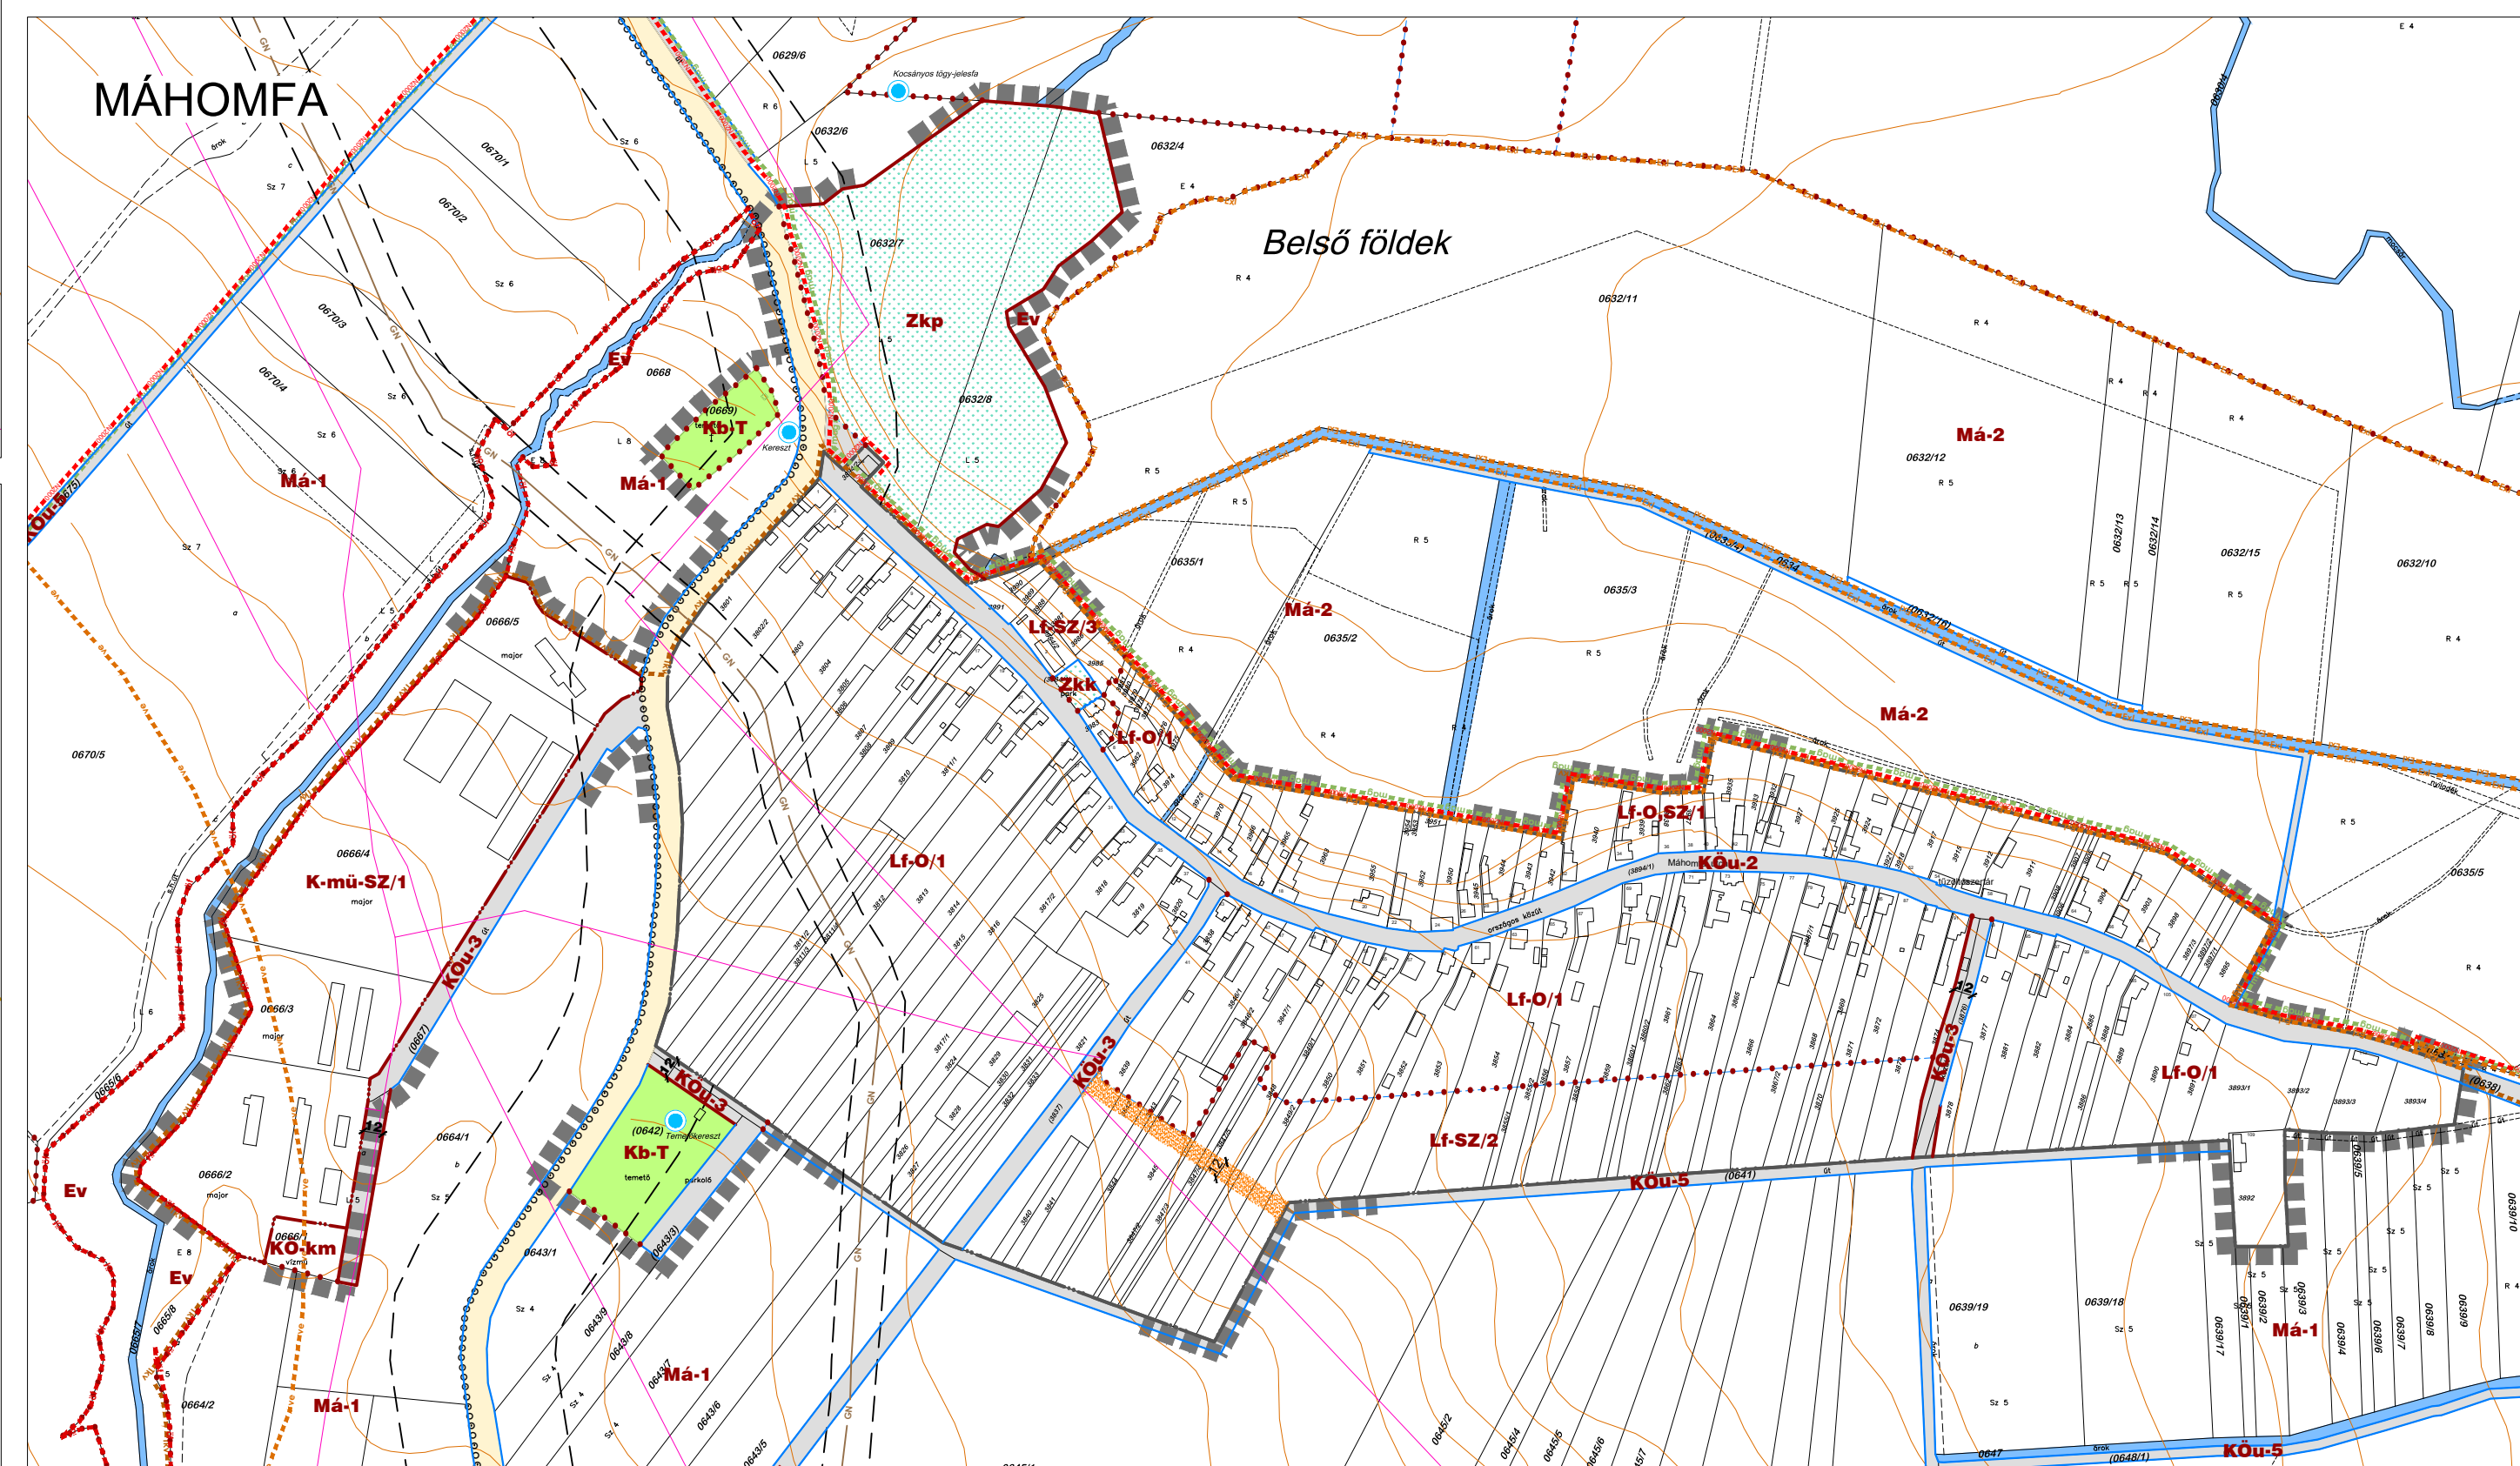



BÁRSZENTMIHÁLYFA
(KERKASZENTMIHÁLYFA)

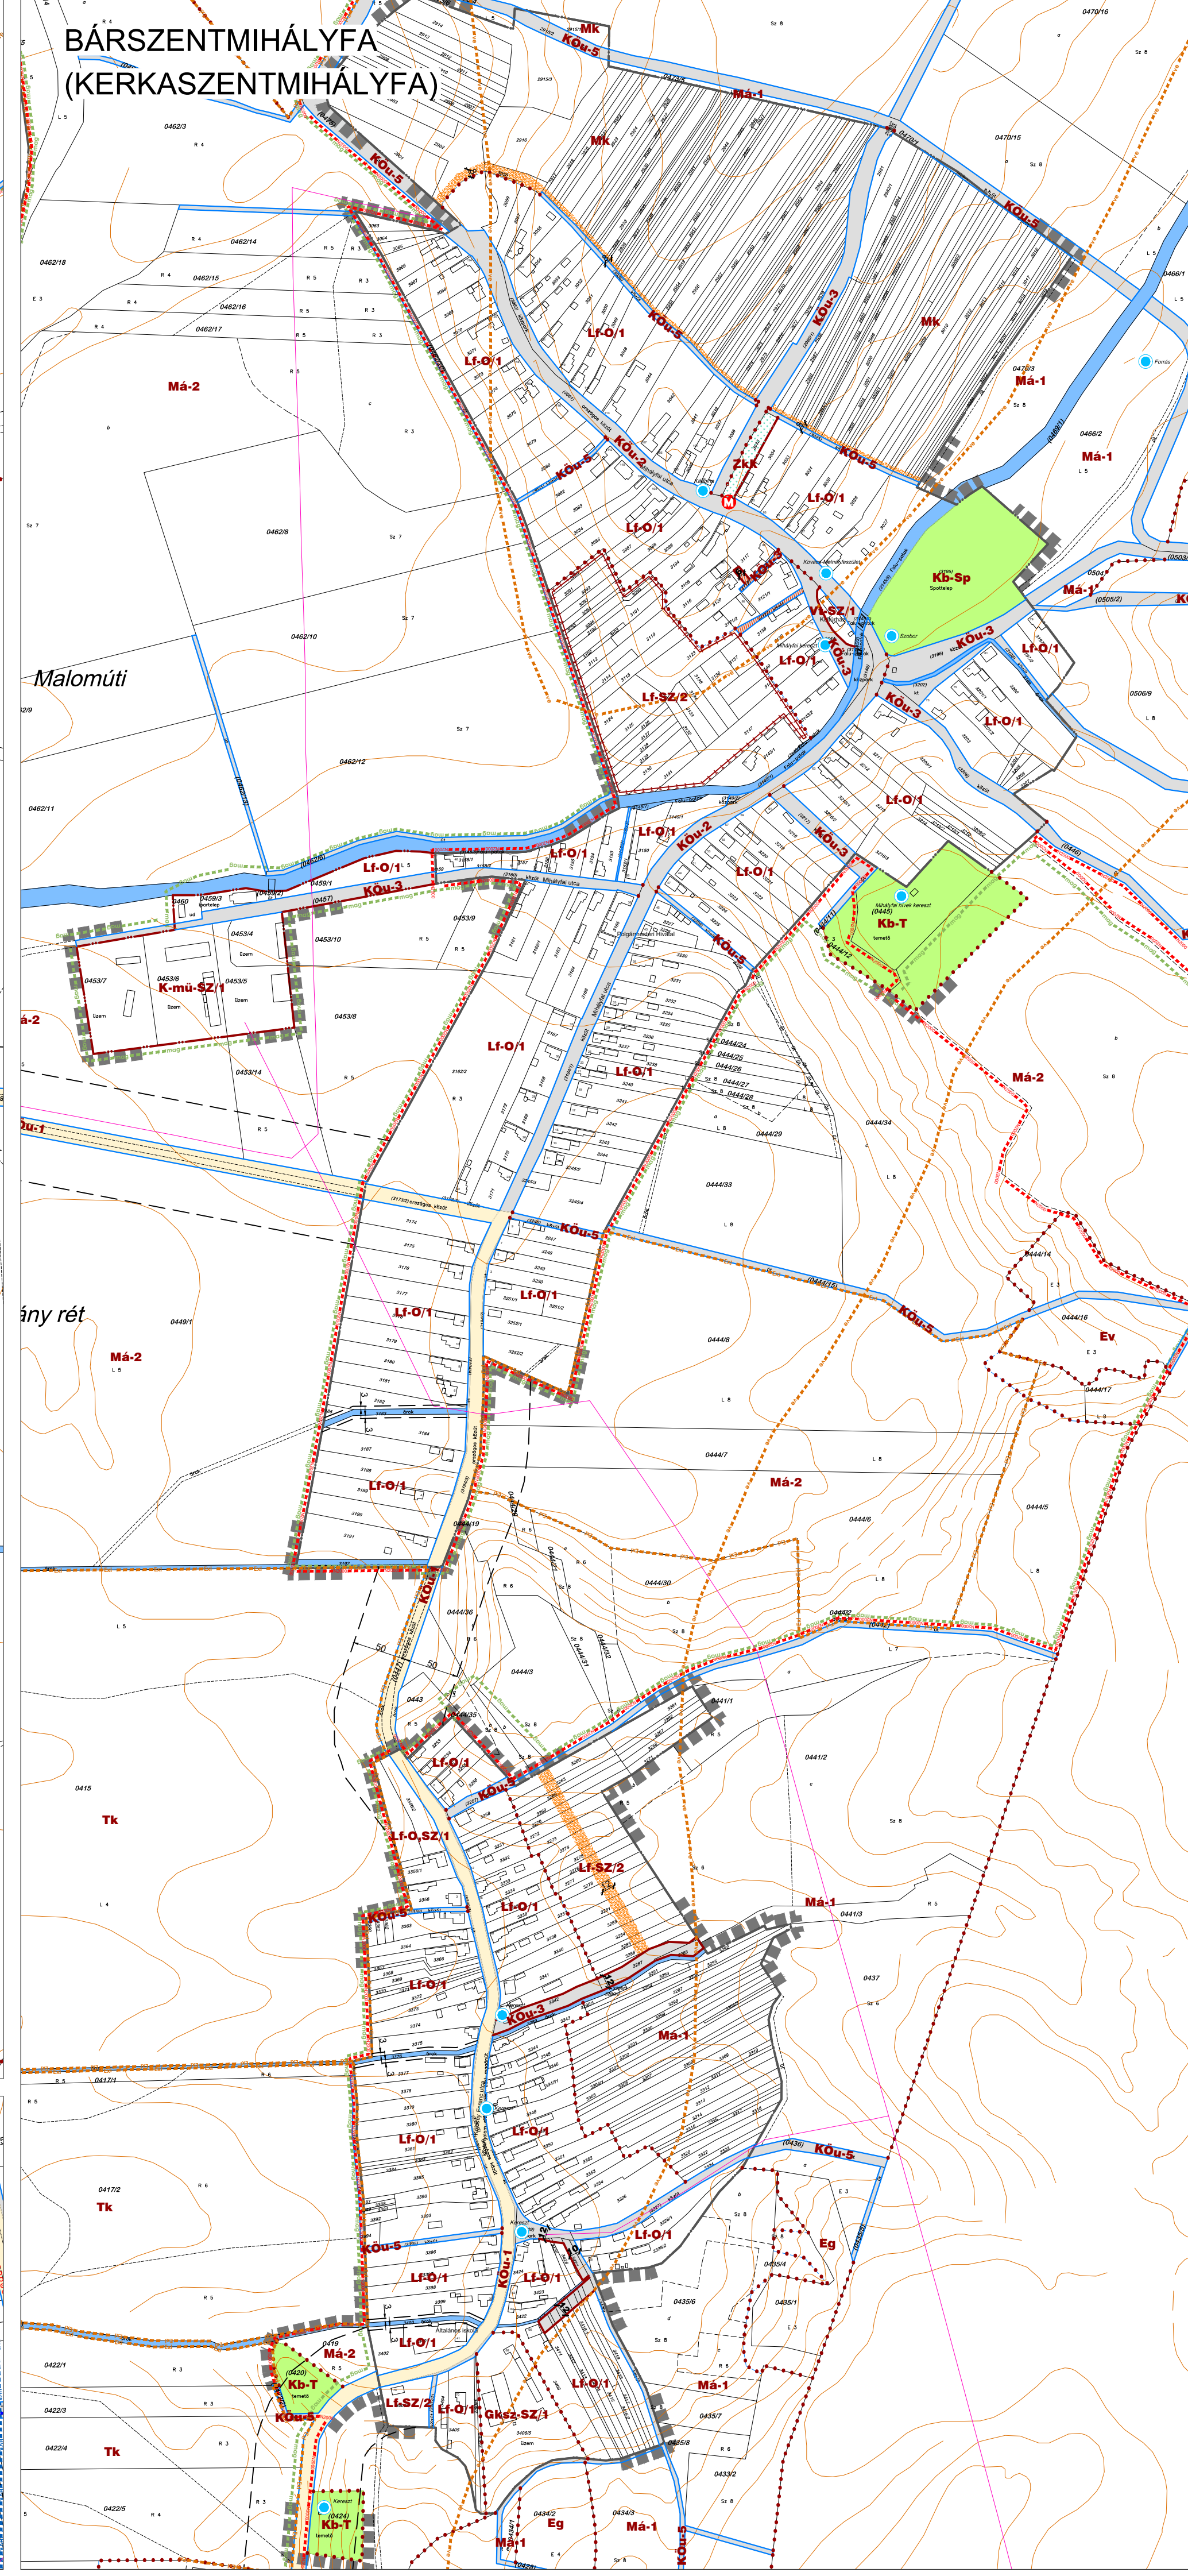

VOLT HONVÉDSÉGI TERÜLET

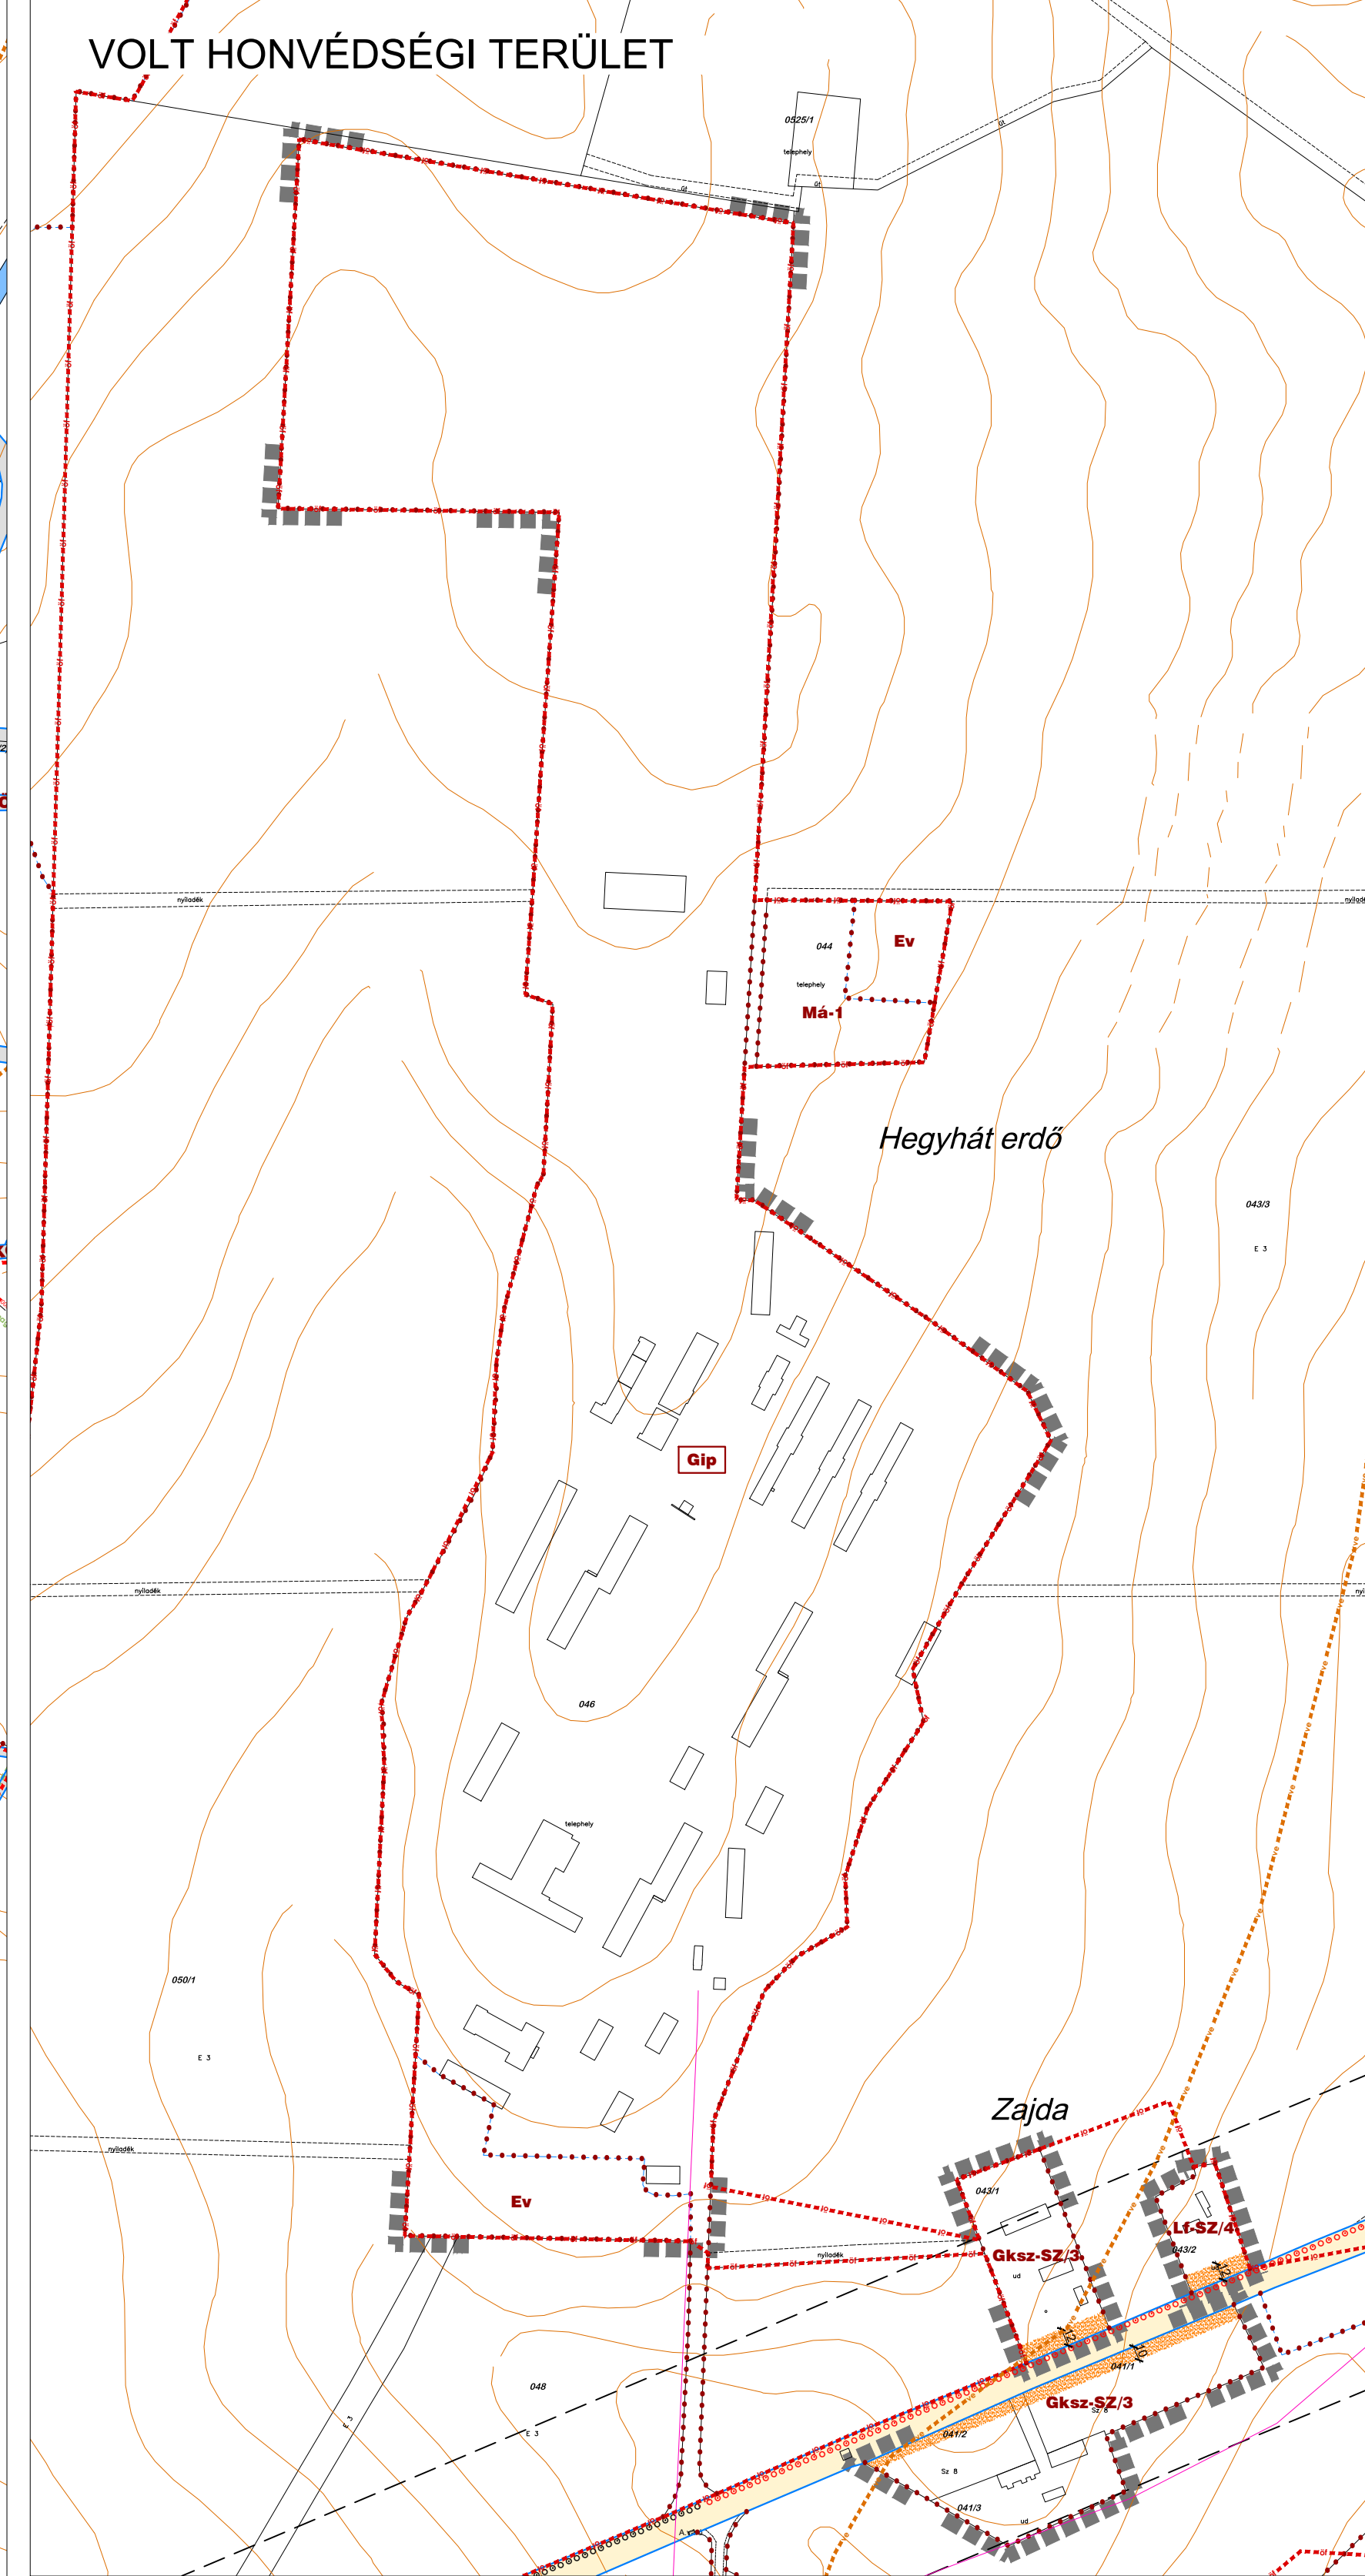

LENTI-HEGY

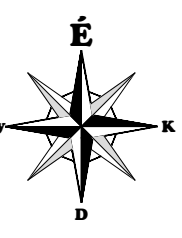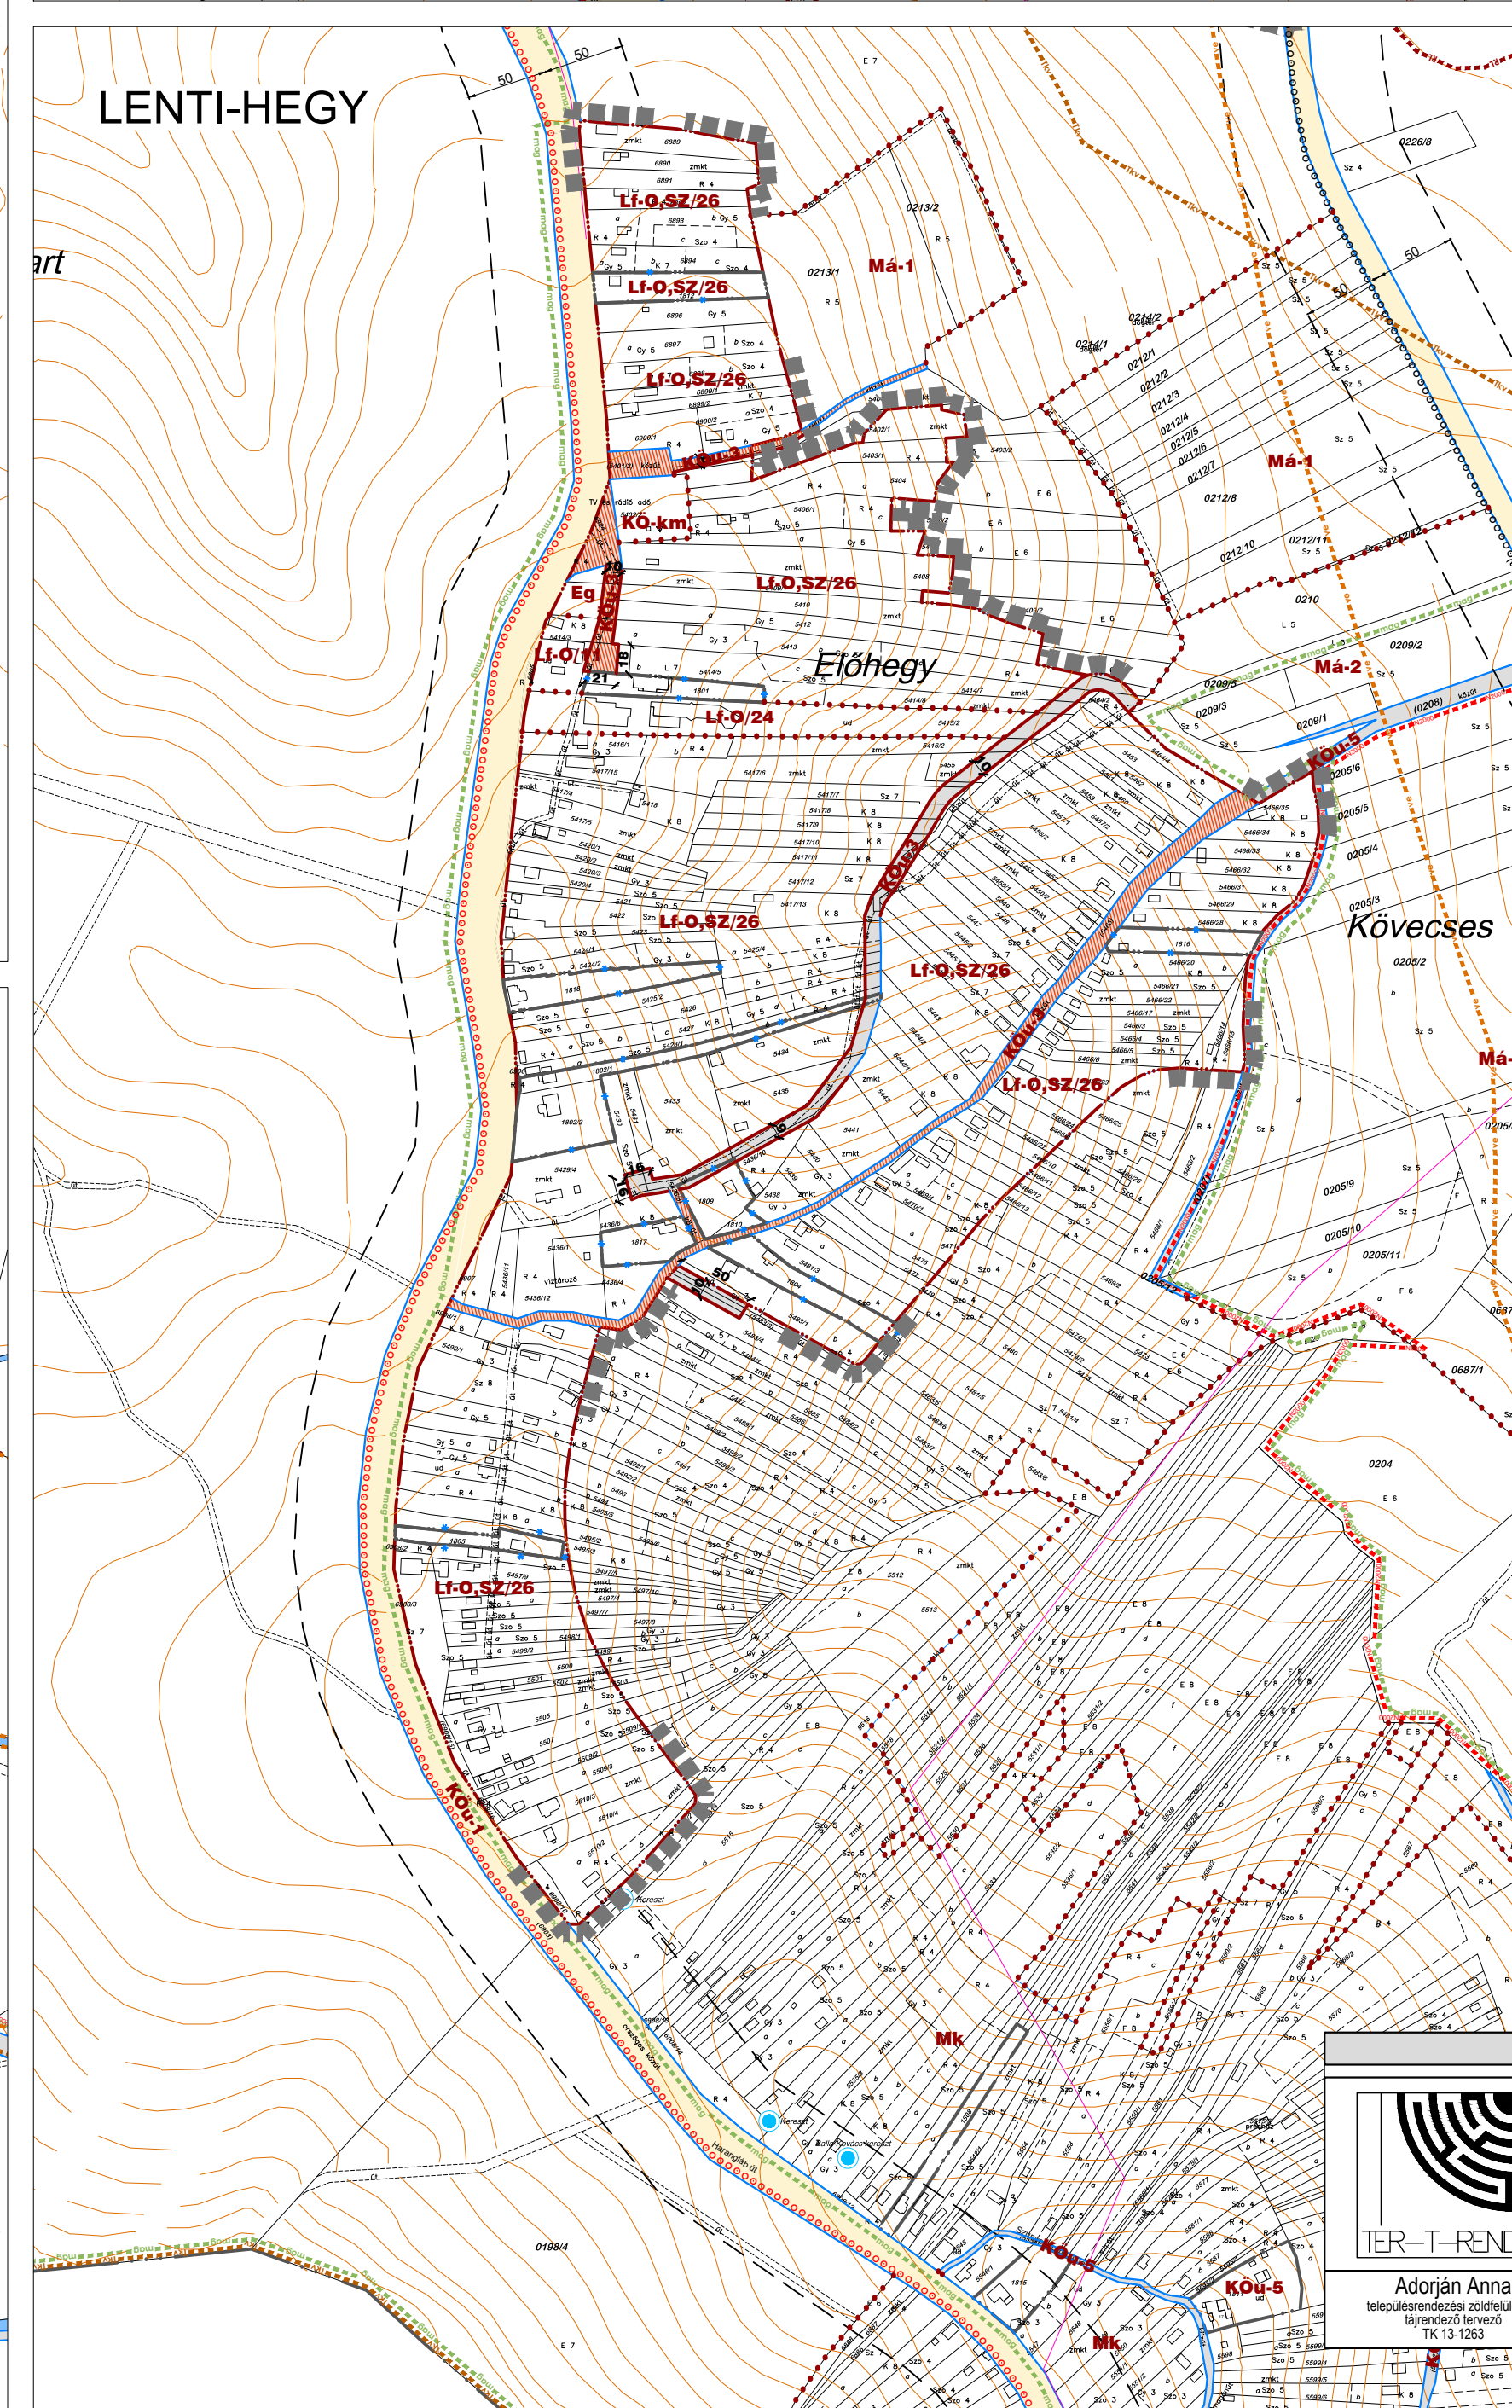

5. melléklet a 16/2018. (VII.05.) önkormányzati rendelethez

LENTI VÁROS
Településrendezési eszközök
SZABÁLYOZÁSI TERV
Városrészek,
jellemzően beépítésre szánt területek
M = 1 : 4.000

Jelmagyarázata megegyezik az SZ-2 tervlapéval.

MUMOR

