


LIGETFALVA


Településrendezési Terve

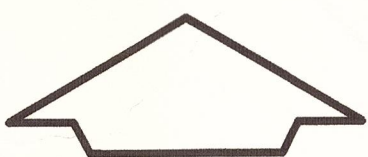

Belterületi Szabályozási Terv
M=1:2000
Egyeztetési anyag

Jelmagyarázat

	Szabályozási vonal - tervezett
	Szabályozási vonal - kialakult
	Területfelhasználás határvonala
	Építési övezet határvonala
	Építési hely határvonala
	Irányadó telekhatár
	Érvényes szabályozási terv határa
	Eredeti belterületi határ
	Tervezett belterületi határ
	Védőterület határvonala
	Megszüntető jel
	Beültetési kötelezettségű terület határa
	Tervezett szabályozási szélesség
	Kialakult szabályozási szélesség
	Helyi művi érték
	Intézmény
	Beültetési kötelezettségű terület
	Közlekedési célú közterület
	Közlekedési célú közterület - tervezett
	Nem közlekedési célú közterület
	Nem közlekedési célú közterület - tervezett
	Vízfelület
	Erdő terület
	Autóbusz megállóhely
	Falusias lakóterület
	Falusias lakóterület
	Gazdasági terület: Kereskedelmi, szolgáltató terület
	Üdülőterület: Üdülőházak terület
	Különleges terület: Sport, szabadidő terület
	Különleges terület: Turisztikai terület
	Közlekedési (közúti) és közműterület
	Védelmi erdő
	Kertés mezőgazdasági terület
	Zöldterület
	Igazgatási intézmény
	Egyházi intézmény
	Lovaglás

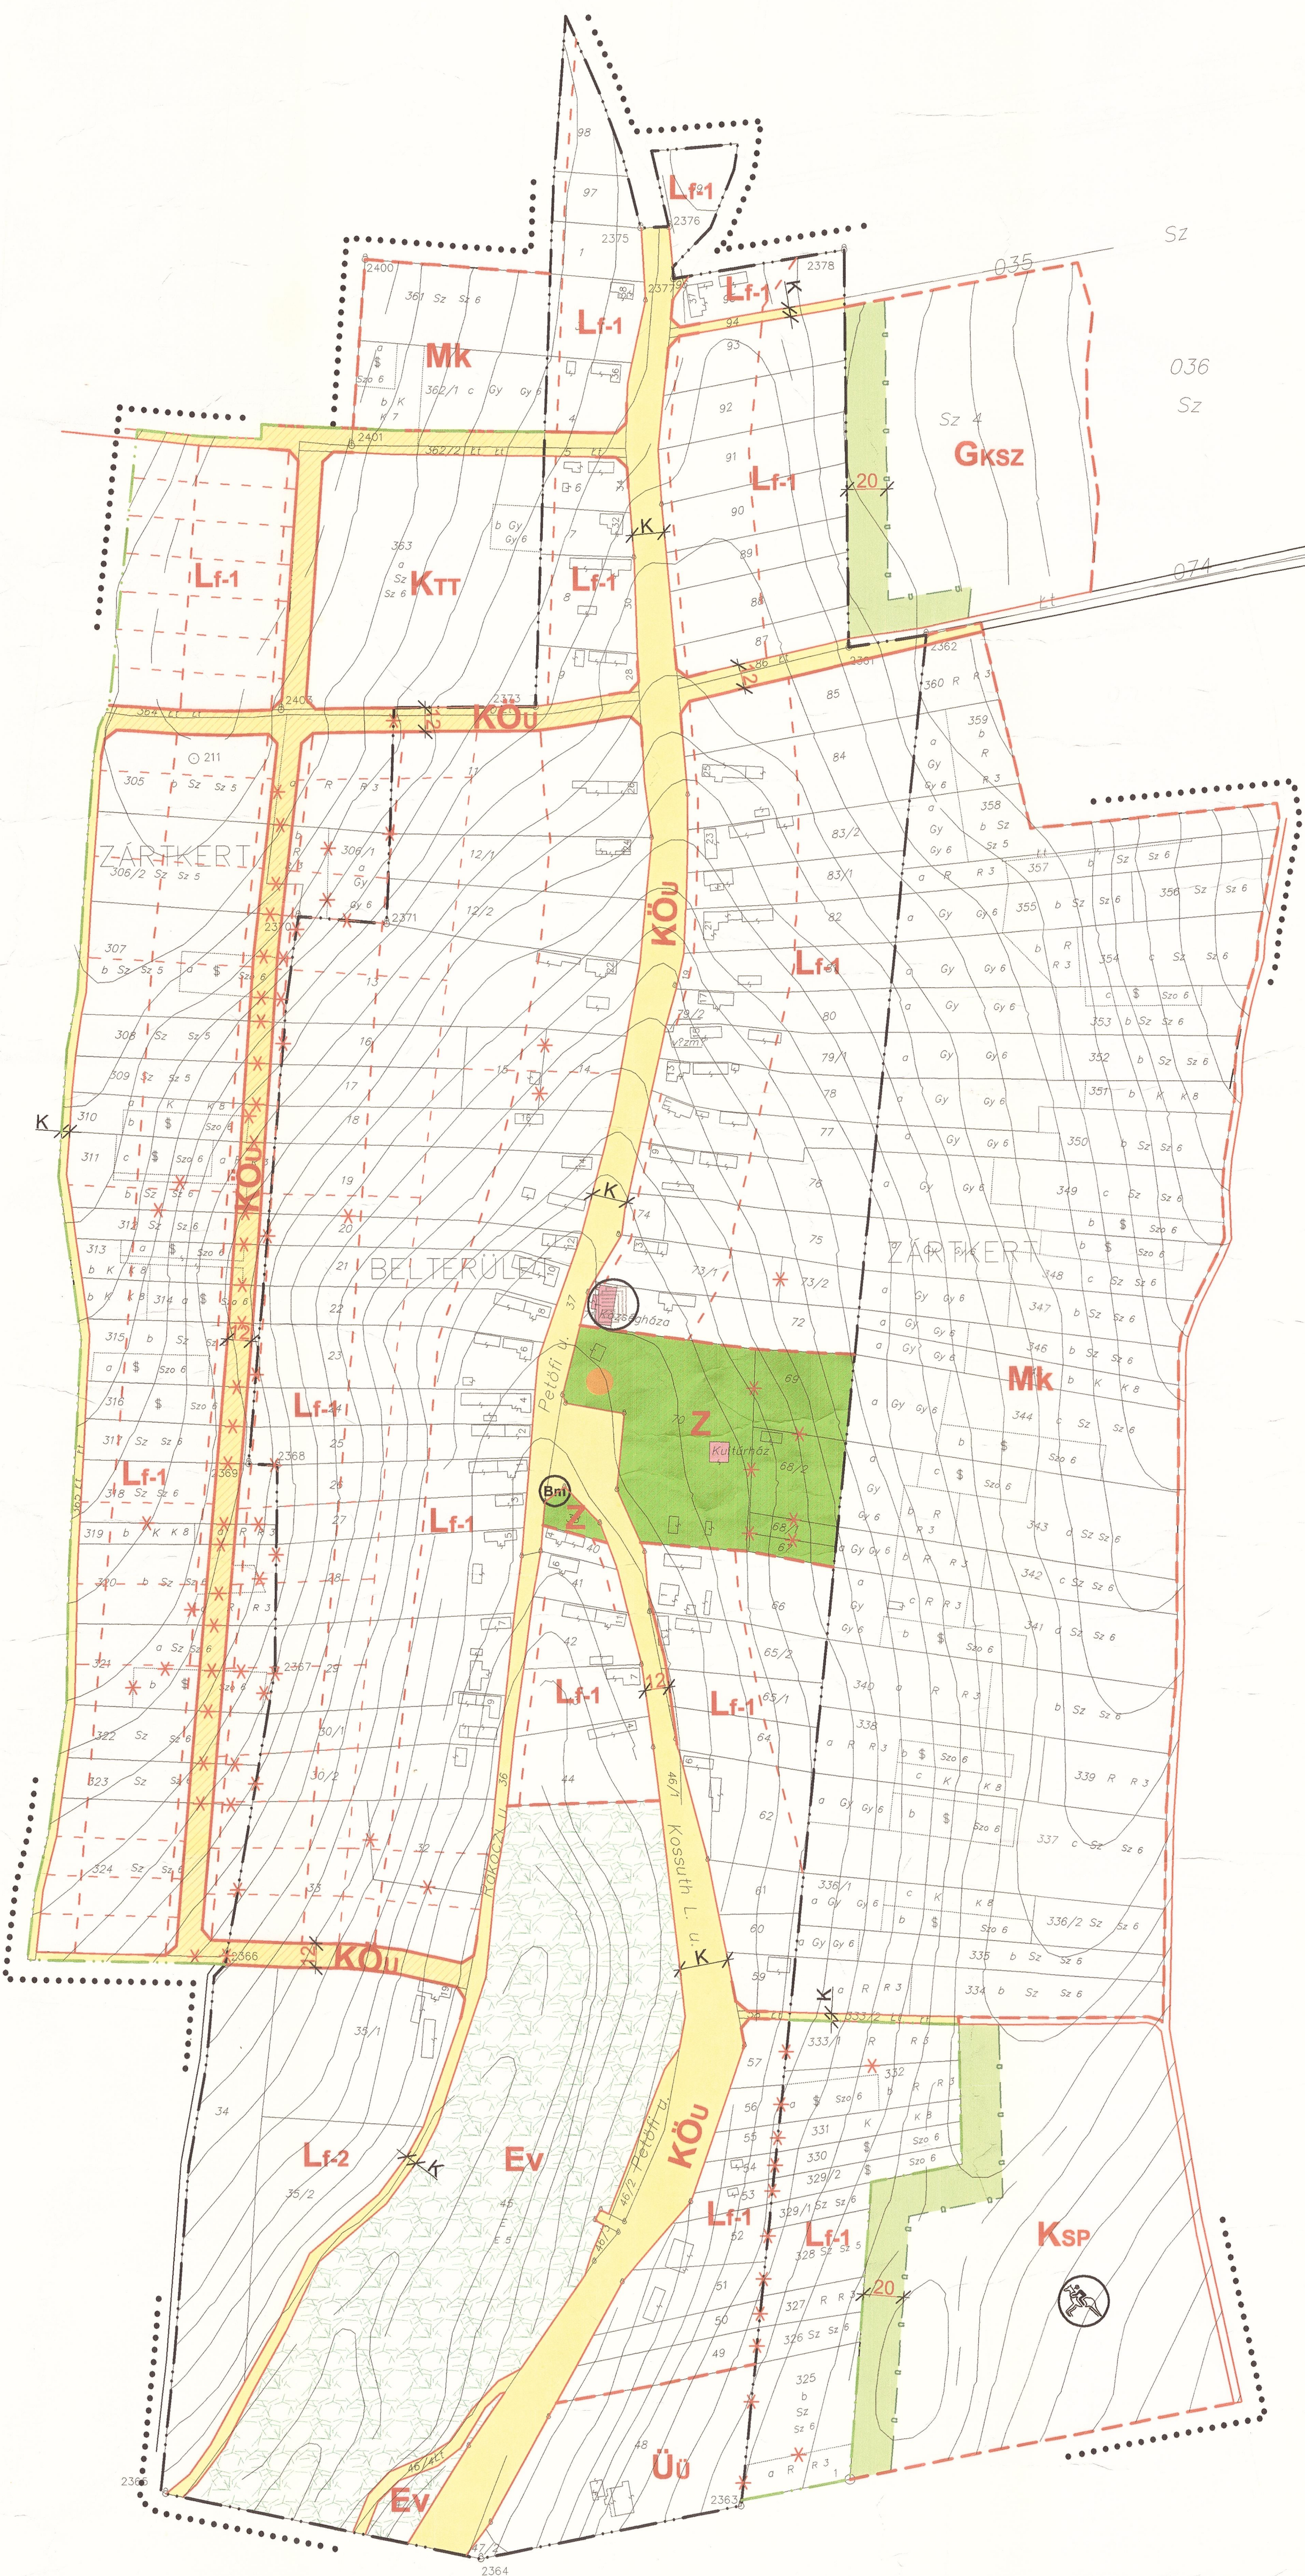

Lf-1	Beépítési mód: oldalhatáron álló Legnagyobb beépíthetőség: 30%, de max: 500m2 Legnagyobb építménymagasság: 4,5 m Kialakítható telekterület: 900 m2
Lf-2	Beépítési mód: szabadonálló Legnagyobb beépíthetőség: 30%, de max: 500m2 Legnagyobb építménymagasság: 4,5 m Kialakítható telekterület: 2000 m2
Gksz	Beépítési mód: szabadonálló Legnagyobb beépíthetőség: 30% Legnagyobb építménymagasság: 5,0 m Kialakítható telekterület: 2000 m2
Üü	Beépítési mód: szabadonálló Legnagyobb beépíthetőség: 20% Legnagyobb építménymagasság: 5,0 m Kialakítható telekterület: 2000 m2
Ktt	Beépítési mód: szabadonálló Legnagyobb beépíthetőség: 30% Legnagyobb építménymagasság: 6,0 m Kialakítható telekterület: 2000 m2
Ksp	Beépítési mód: szabadonálló Legnagyobb beépíthetőség: 10% Legnagyobb építménymagasság: 7,5 m Kialakítható telekterület: nincs kikötés

Architop Építésziroda Kft			
8300 Tapolca, Deák Ferenc utca 21. Tel: 87/510-240; Fax: 87/510-239			
Megrendelő: Ligetfalva Község Önkormányzata Ligetfalva	Tervező iroda: Ligetfalva Község Településrendezési Terve	Munkaszám: R-3	
Tervező iroda: Ligetfalva Község Településrendezési Terve	Megrendelő: BELTERÜLETI SZABÁLYOZÁSI TERV	Rajzszám: 1:2000	Dátum: 2008. 11.
Szervező iroda: PAPP ZOLTÁN Építész vezető tervező okl. építészmérnök városrendezői szakt. TTY 06-4678991	Építész tervező: VASS SZABOLCS Építész vezető tervező okl. építészmérnök ú. mérnök É. sz. 06/057/04	Társ tervező: FAZEKAS RÓBERT Építész vezető tervező okl. építészmérnök TTZ 18-0322/2004	Tervező munkatárs: SZABÓ ANITA településrendező NÉMETH KORNÉL településrendező
Óravezető: PAPP ZOLTÁN		Ellátó: VASS SZABOLCS	