



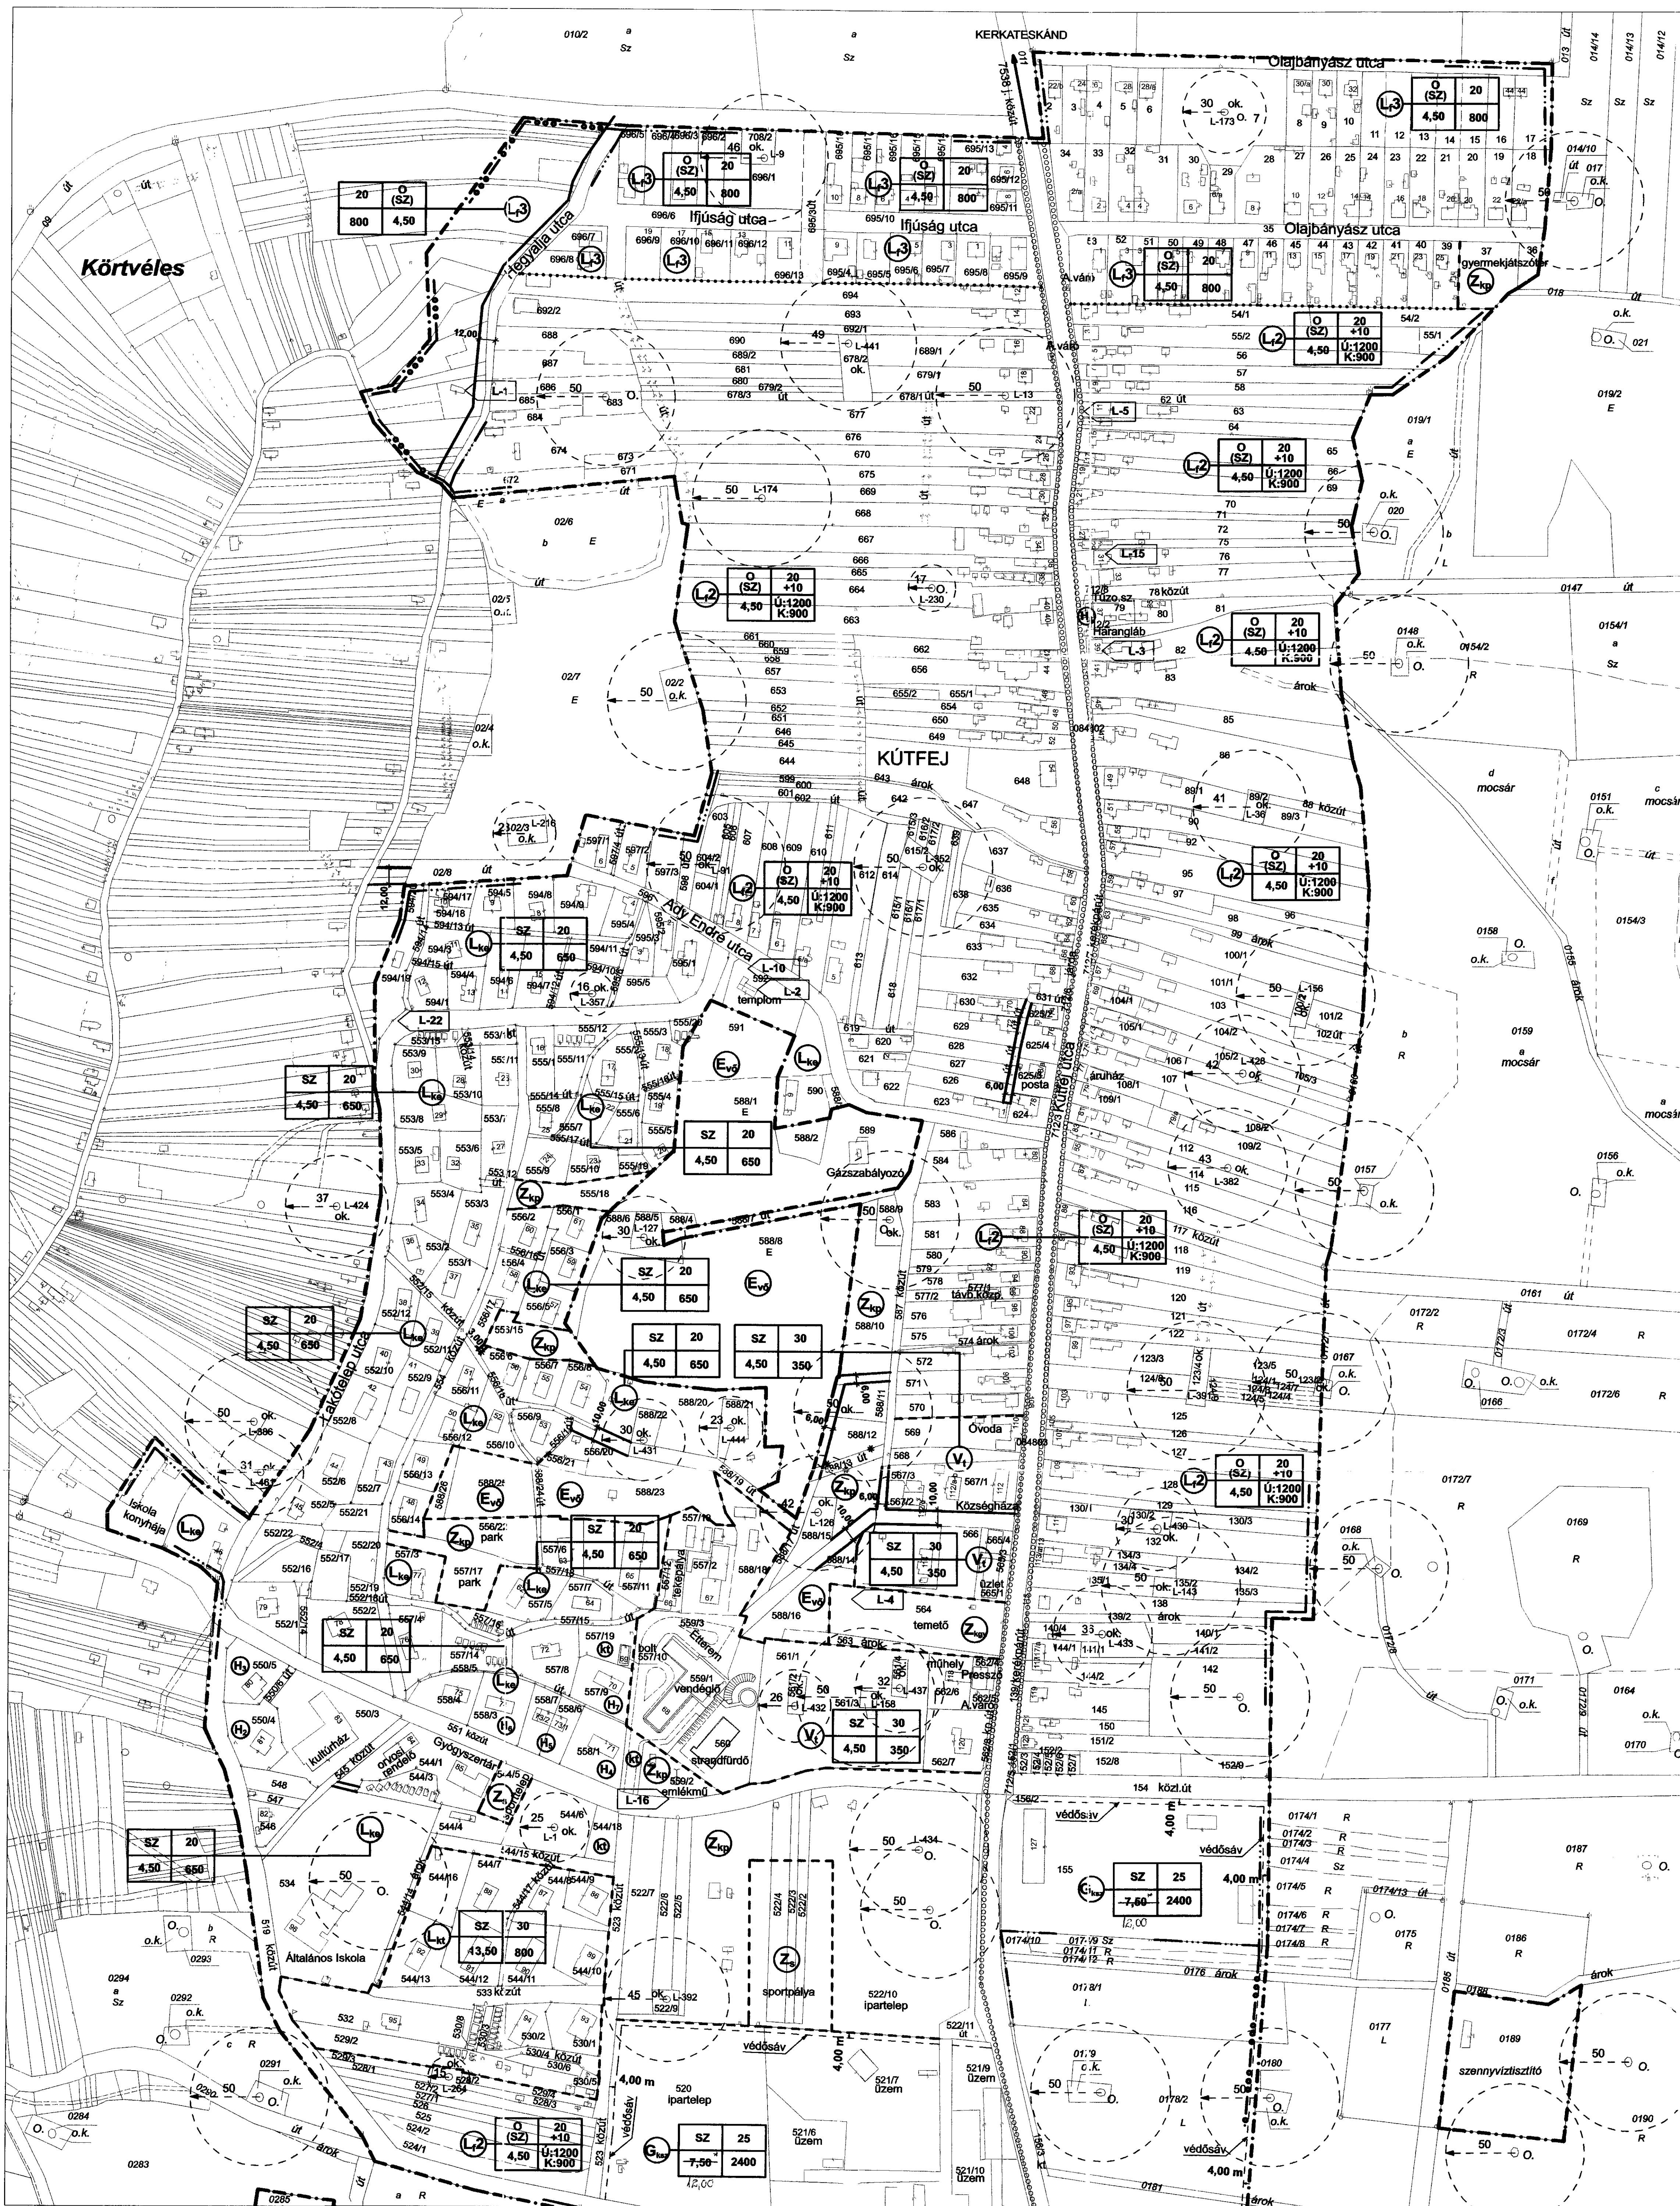

Szabályozási terv - jelmagyarázat

- Szabályozási vonal
- Beépített és beépítésre szánt, illetőleg beépítésre nem szánt területek határa
- Jelenlegi belterületi határ
- Tervezett új belterületi határ
- Területfelhasználási mód / övezet határa
- Építési övezet, övezet határa
- beépítési mód építési magasság beépítési % teltek területe építési övezet, övezet jele
- Beépítési módok SZ szabadon álló O oldalhatáron álló
- Építési övezetek L-kt Kisvárosias (telepszerű) lakóövezet L-kg Kertvárosias lakóövezet L-2 Kútfői történeti falusias lakóövezet L-3 Kútfői új falusias lakóövezet E-3 Kereskedelmi, szolgáltató, gazdasági övezet
- Övezetek Z-kg Zöldterület - közpark Z Zöldterület - sportpálya, játszótér Z-kg Zöldterület - kegyeleti park E-3 Erdőterület - védőerdő
- Egyéb szabályozási elemek H helyi művi érték (sorszám) L-... egyedi tájérték kataszter szerint (sorszám) T 5,00 m védőtávolság, védősáv kerékpárút - országos kerékpárút törzshálózat része - Lenti - Letenye szénhidrogén kút védőtávolság* megszüntető jel kt közterületként fenntartandó teltek

*A beépített és beépítésre szánt területen belüli, illetve védőtávolságaikkal azt érintő egyes szénhidrogén kutak csökkentett biztonsági övezeteit a Pécsi Bányakapitányság 853/2003 - 899/2003 számú eltérési határozatai szerint tüntettük fel.

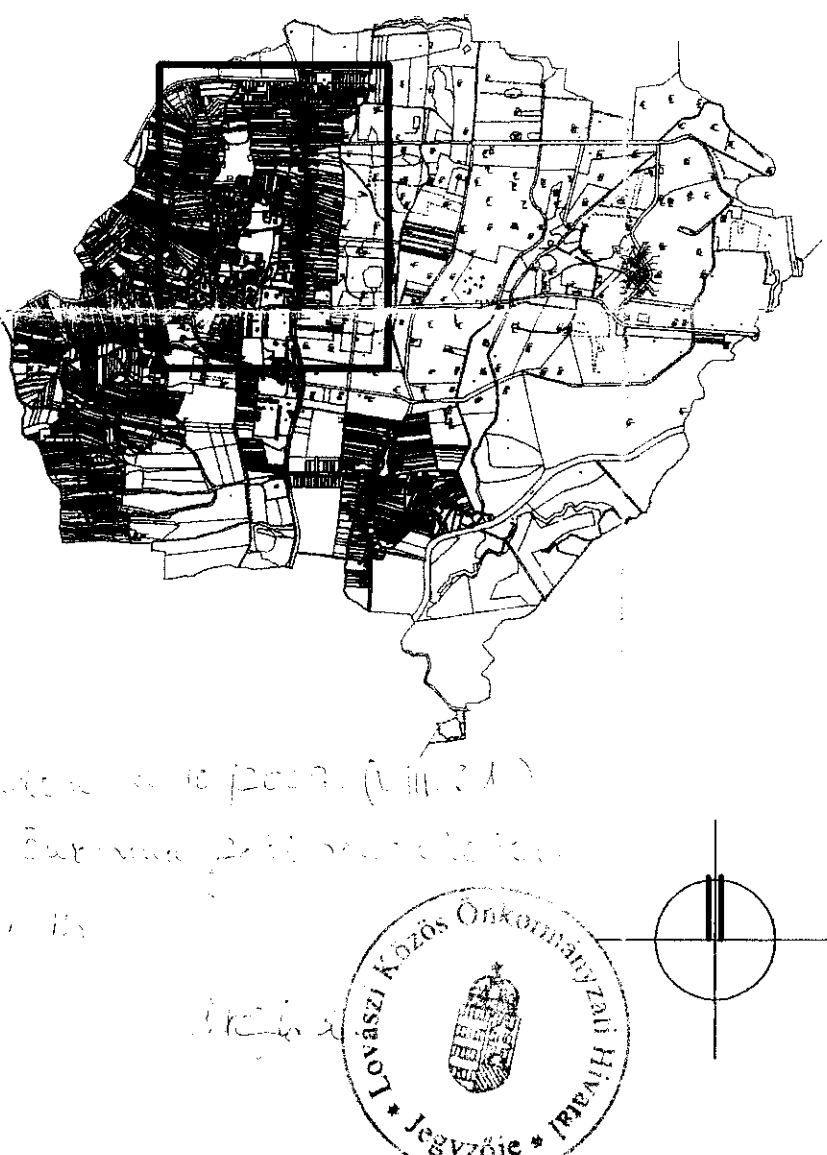

Megjegyzések:
Az 1:2000 méretarányú tervezési alaptérkép a hivatalos állami dokumentum felhasználásával, a földhivatali nyilvántartás alapján készült.
Jelen tervlap a Megbízótól kapott digitális adatszolgáltatás változatlan felhasználásával készült.
Lovászi község Szabályozási tervét a T-2, T-3 és T-4 tervlap együttesen tartalmazza, a tervlapok együtt kezelendők.
A T-3 és T-4 tervlapok Lovászi község jelenlegi és tervezett belterületeire vonatkozó szabályozási elemeket tartalmaznak.
A község jelenlegi és tervezett belterületein kívüli területeire vonatkozó szabályozási elemeket a T-2 tervlap tartalmazza.

TER		TÉR 4 ÉPÍTÉSZ KFT. 1034 Budapest, Margit körút 28/A		tel:0120/491433-4914 fax:0120/491433 mailto:ter@ter.hu
megbízó:	Lovászi Községi Önkormányzat	tervező:	Dr. Lőrincz Gábor okl. építésmérnök székhely: Lovászi H-1111 000000	rajzszám: T-4
tervező:	Lovászi Községi Önkormányzat	tervező:	Vásárhelyi Kinga okl. építésmérnök székhely: Lovászi H-1111 000000	
tervező:	Lovászi Községi Önkormányzat	tervező:	Községi Önkormányzat	dátum: 2006. 07.
tervező:	Lovászi Községi Önkormányzat	tervező:	Községi Önkormányzat	lépték: M 1:2000