


1. melléklet
 a temetőkről és a temetkezési tevékenységről szóló
 Budajenő Község Önkormányzata Képviselő-testületének
 16./2013. (x.25.) önkormányzati rendelethez

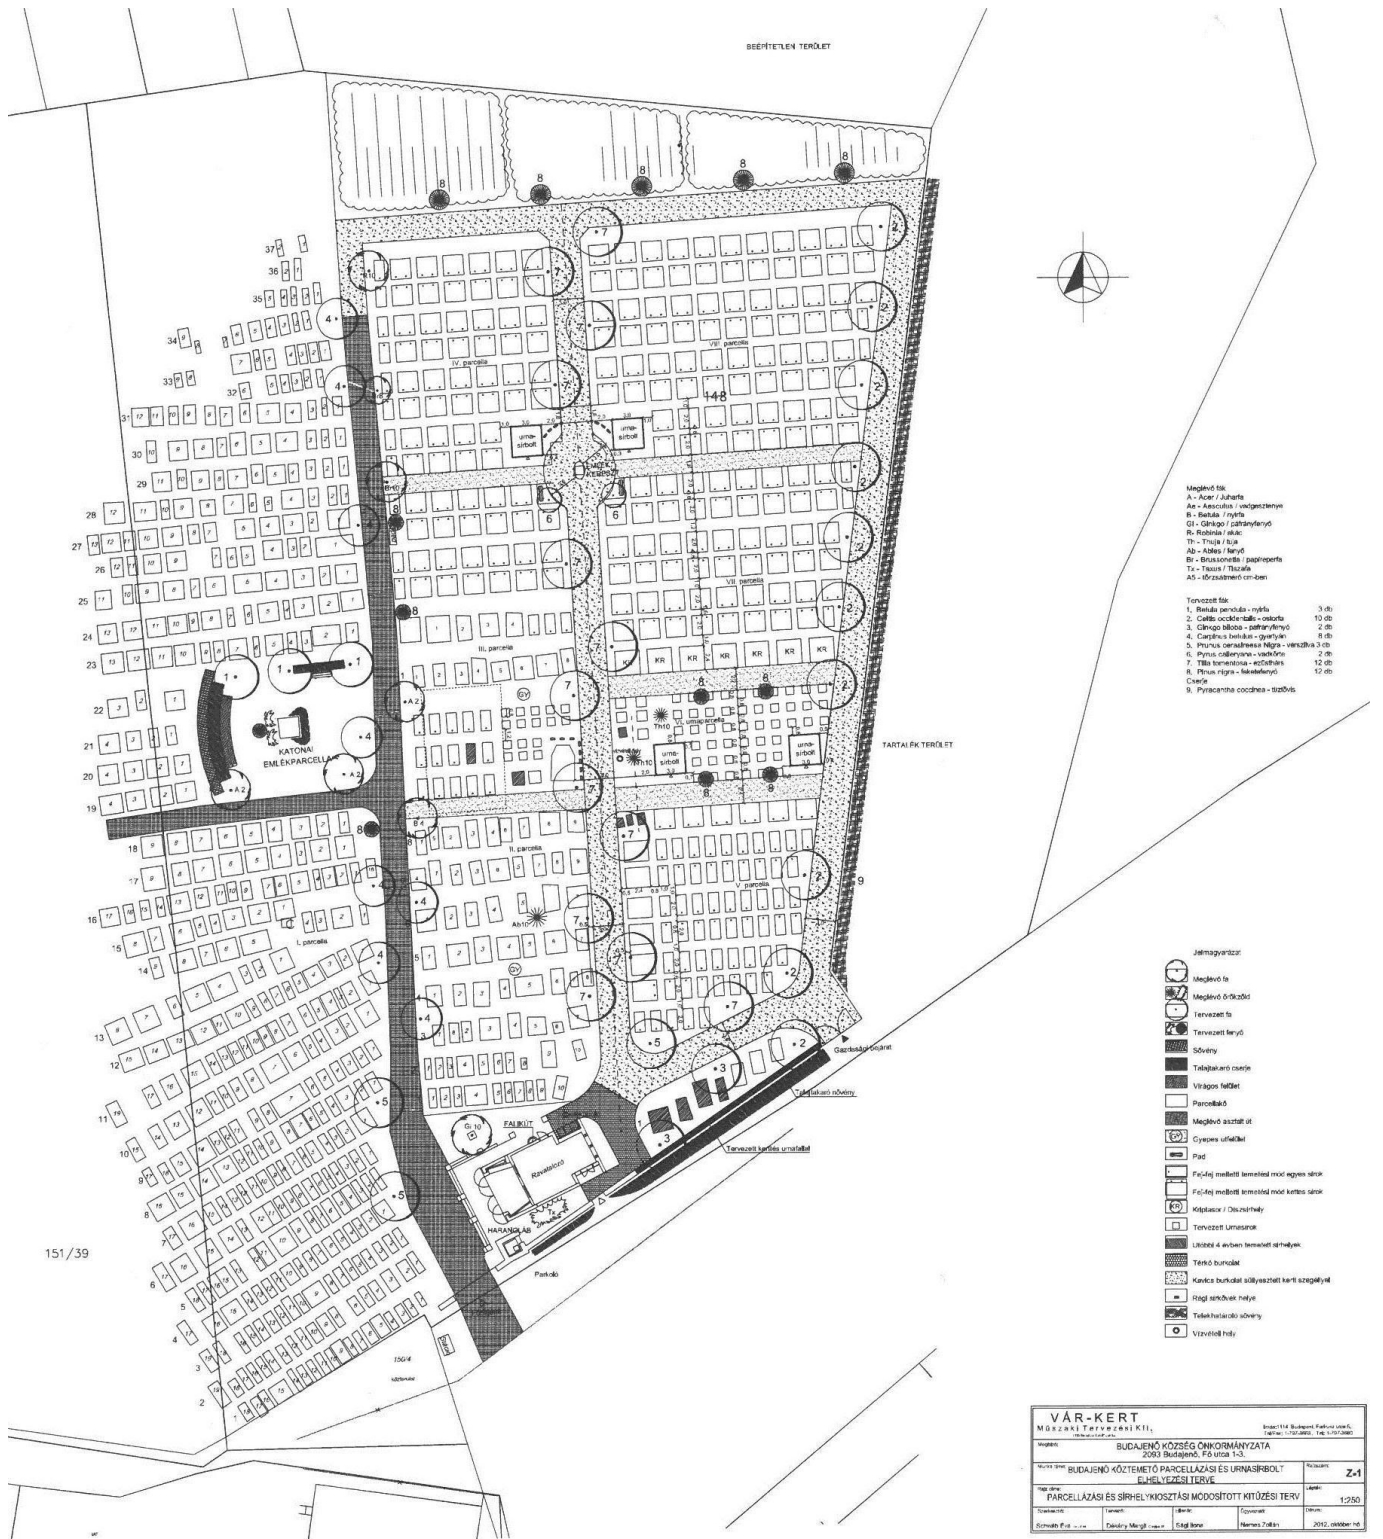

- Meglévő fa**
- Tervezett fa**

- Jelmagyarázat**
- Meglévő fa

BUDAJENŐ KÖZSÉG ÖNKORMÁNYZATA 2093 Budajenő, Fő utca 1-3.		
