



# Murakeresztúr szabályozási terve

## M = 1:2.000

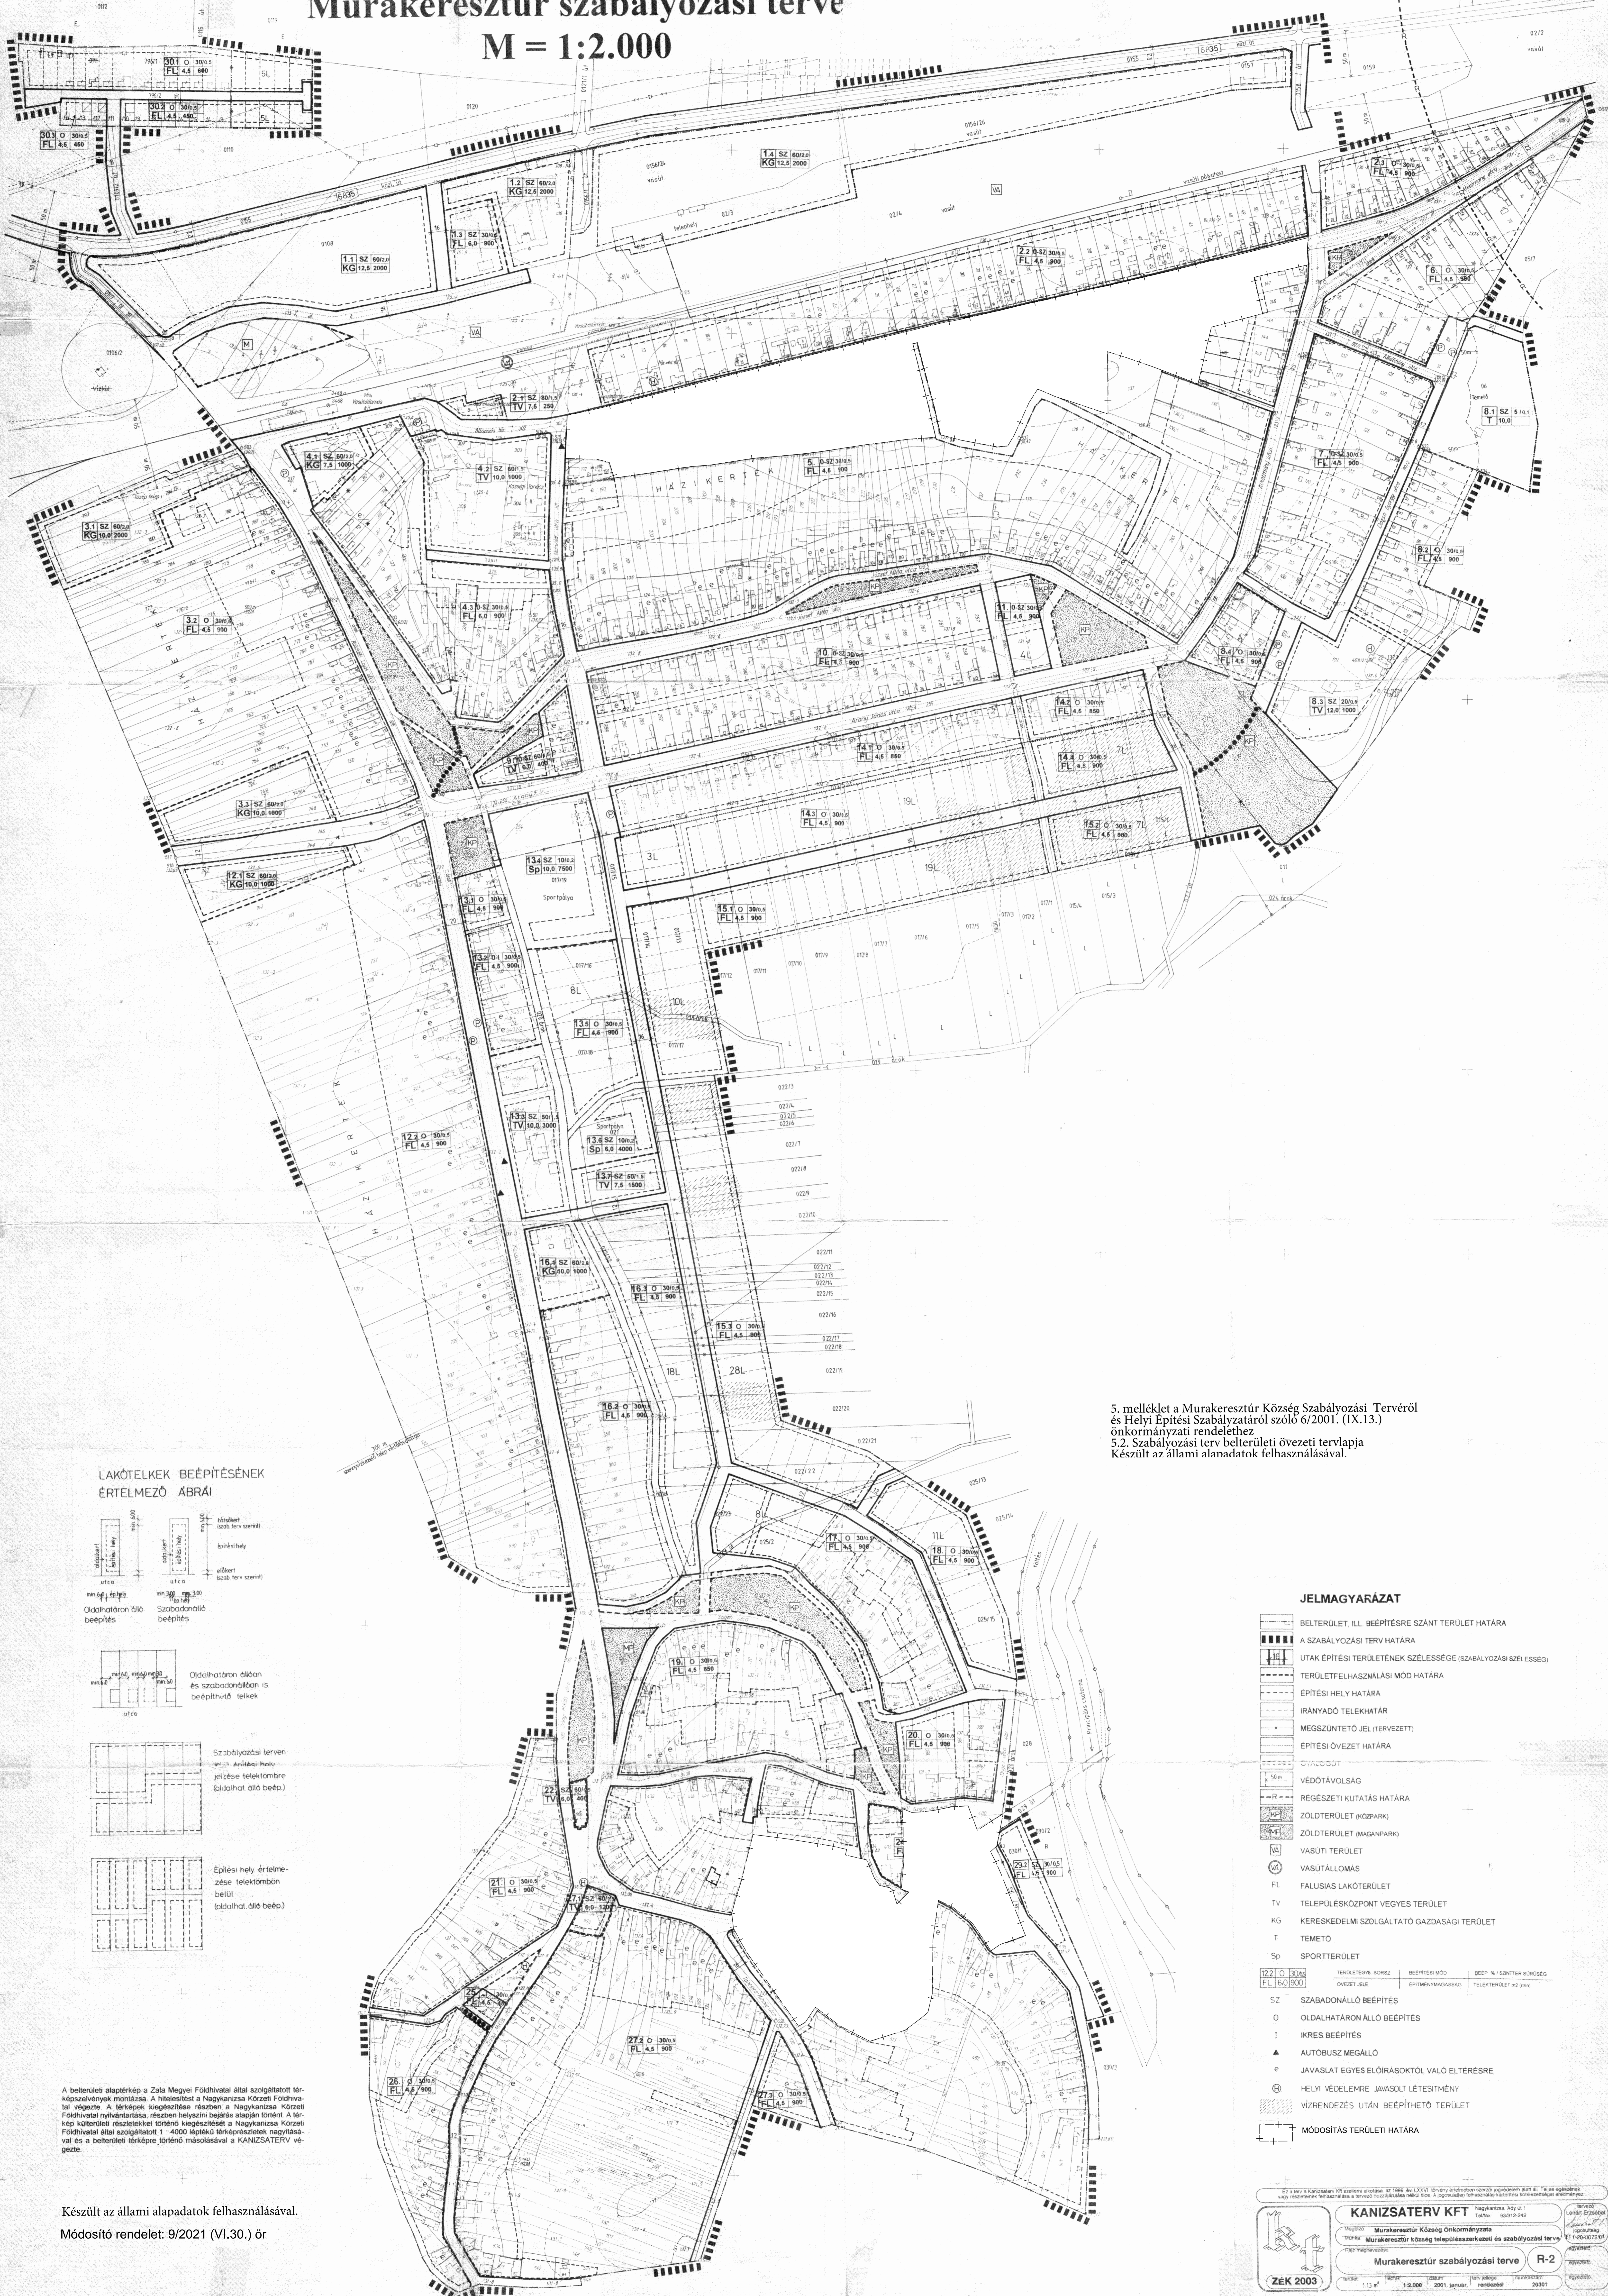

5. melléklet a Murakeresztúr Község Szabályozási Tervéről és Helyi Építési Szabályzatáról szóló 6/2001. (IX.13.) önkormányzati rendelethez.  
5.2. Szabályozási terv belterületi övezeti tervlapja  
Készült az állami adatok felhasználásával.

### LAKÓTELKEK BEÉPÍTÉSÉNEK ÉRTELMEZŐ ÁBRÁI

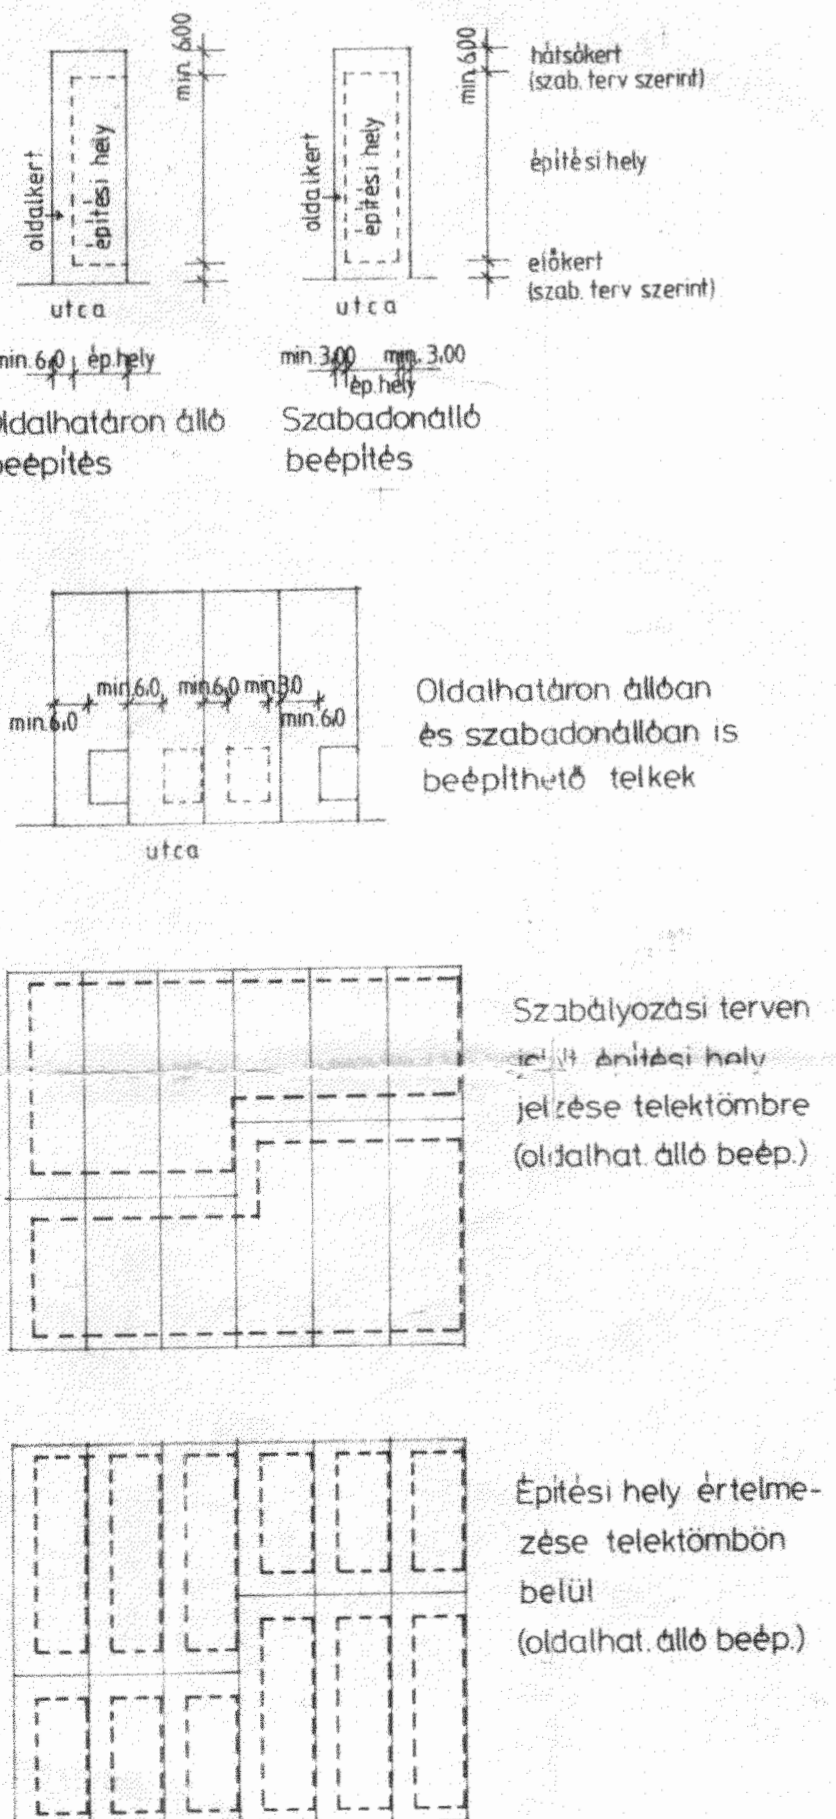

### JELMAGYARZAT

- BELTERÜLET, ILL. BEÉPÍTÉSRE SZÁNT TERÜLET HATÁRA
- A SZABÁLYOZÁSI TERV HATÁRA
- UTAK ÉPÍTÉSI TERÜLETÉNEK SZÉLESÉGE (SZABÁLYOZÁSI SZÉLESÉG)
- TERÜLETFELHASZNÁLÁSI MÓD HATÁRA
- ÉPÍTÉSI HELY HATÁRA
- IRÁNYADÓ TELEKHATÁR
- MEGSZÜNTETŐ JEL (TÉRVEZETT)
- ÉPÍTÉSI ÖVEZET HATÁRA
- ÖVÉLÉK
- VÉDŐTÁVOLSÁG
- RÉGÉSZETI KUTATÁS HATÁRA
- ZÖLDTERÜLET (KÖZPARK)
- ZÖLDTERÜLET (MAGÁNPAK)
- VASÚTI TERÜLET
- VASÚTÁLLOMÁS
- FALUSIAS LAKÓTERÜLET
- TELEPÜLÉSKÖZPONT VEGYES TERÜLET
- KERESKEDELMI SZOLGÁLTATÓ GAZDASÁGI TERÜLET
- TEMETŐ
- SPORTTERÜLET
- TERLELEKOR SZERZŐ ÖVEZETI JELE
- BEÉPÍTÉSI MÓD
- BEÉP. N. SZÁMTER. SZERZŐSÉGE
- ÉPÍTMÉNYMAGASSÁG
- TELEKTERÜLET (H) JELE
- SZ SZABADONÁLLÓ BEÉPÍTÉS
- O OLDALHATÁRON ÁLLÓ BEÉPÍTÉS
- I IKRES BEÉPÍTÉS
- ▲ AUTÓBUSZ MEGÁLLÓ
- e JAVASLAT EGYES ELŐIRÁSKÓLTÓ VÁLO ELTÉRÉSRE
- HELYI VÉDELMELEME ELŐIRÁSKÓLTÓ VÁLO ELTÉRÉSRE
- ◊ VÍZRENDEZÉS UTÁN BEÉPÍTHETŐ TERÜLET
- MÓDOSÍTÁS TERÜLETI HATÁRA

A belterületi alapterkép a Zala Megyei Földhivatal által szolgáltatott térképszerű nyilvántartás alapján készült. A térkép készítését a Murakeresztúr Községi Földhivatal nyilvántartása részben helyszíni bejárás alapján végezte. A térkép kiegészítését a Murakeresztúr Községi Földhivatal által szolgáltatott 1 : 4000 léptékű térképszerű nyilvántartás és a belterületi térkép történelmi másolásával a KANIZSATERV végezte.

Készült az állami alapadatok felhasználásával.  
Módosító rendelet: 9/2021 (VI.30.) ö

**KANIZSATERV KFT.**

Murakeresztúr Község Önkormányzata  
 Murakeresztúr község településszerkezeti és szabályozási terv  
 Murakeresztúr szabályozási terve **R-2**

ZEK 2003  
 1:13 m  
 1:2.000  
 2001. január  
 módosított  
 2020