MURARÁTKA KÖZSÉG

SZABÁLYOZÁSI TERVE

1. melléklet a .../2025. (...) sz. Önk. rendelethez

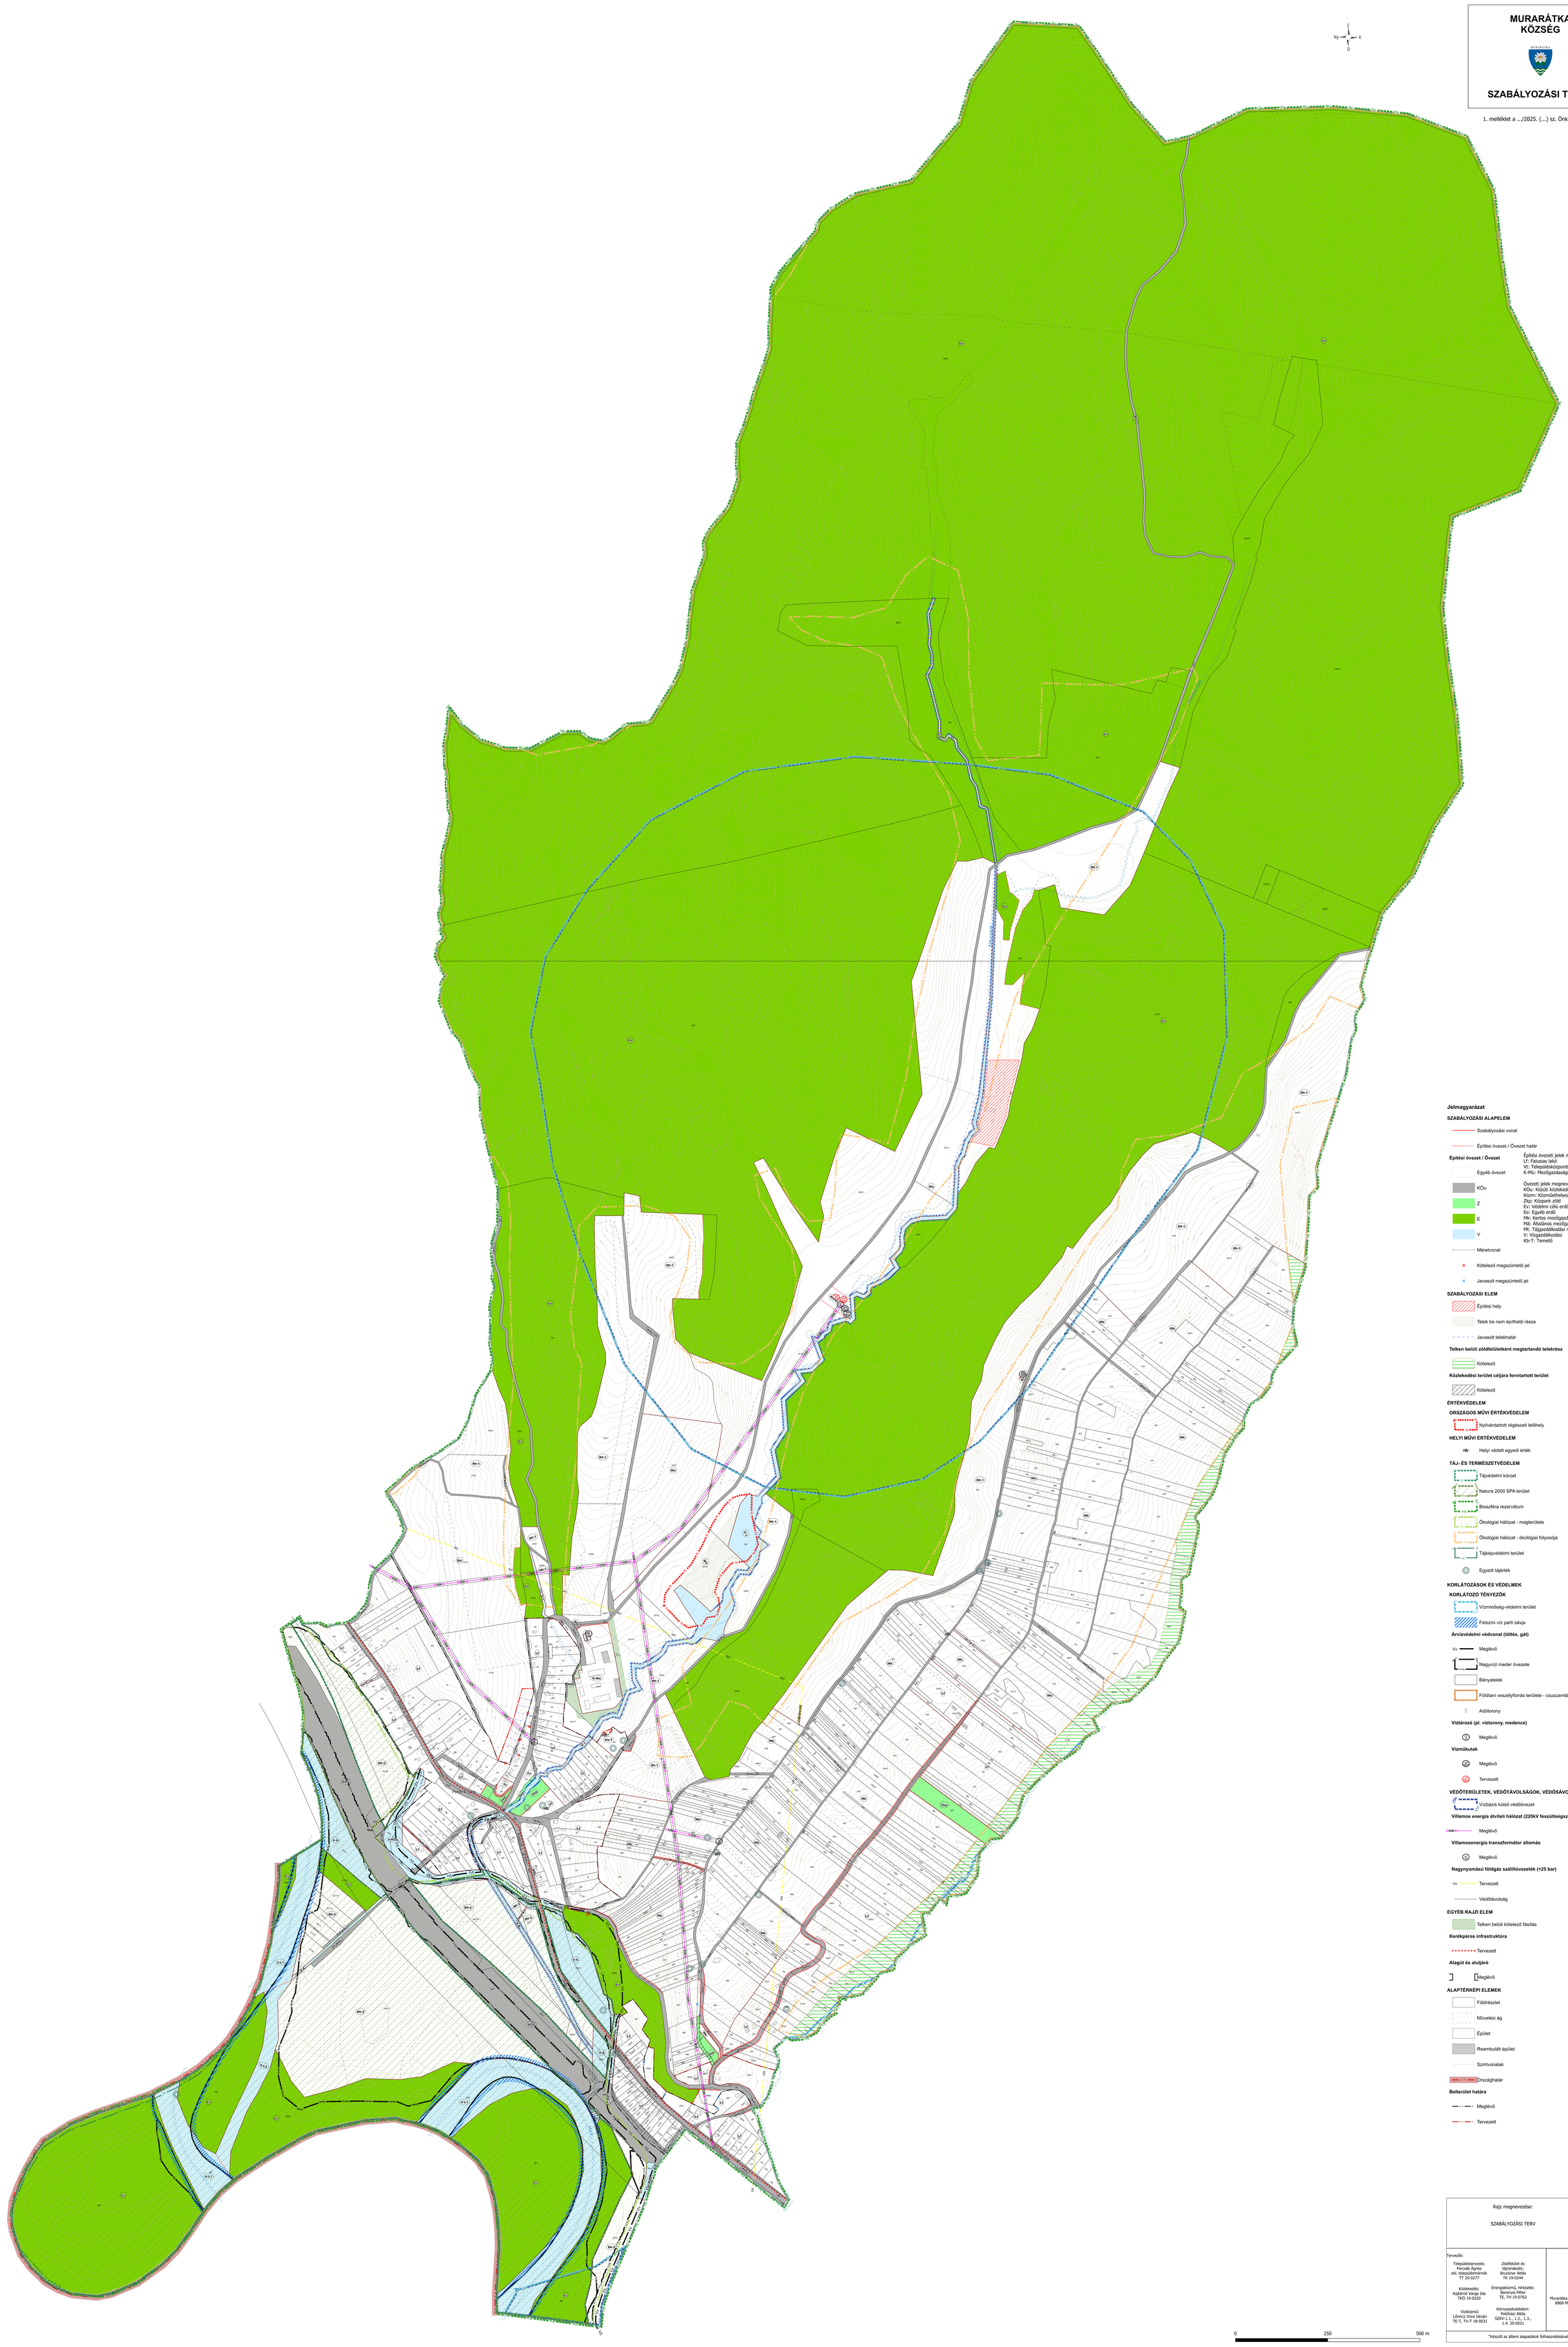

Rajz megnevezése: SZABÁLYOZÁSI TERV	Méretarány: M=1:3000
	Munkaszám: 9/2024
	Készült: 2025. szeptember

Tervezők:

Településtervezés: Fercsák Ágnes okl. településmérnök TT 20-0277

Közlekedés: Kajtárné Varga Ida TKÖ 19-0320

Vízközmű: Lőrincz Imre István TE-T, TV-T 18-0031

Zöldfelület és tájrendezés: Bruckner Attila TK 19-0244

Energiakörmű, hírközlés: Baranyai Péter TE, TH 19-0762

Környezetvédelem: PetőFázsi Attila SZKV-1.1., 1.2., 1.3., 1.4. 20-0521

Megrendelő:

Murarátka Község Önkormányzata
8868 Murarátka, Liliom u. 1.

"Készült az állami alapadatok felhasználásával."