



NAGYPÁLI

BELTERÜLET

SZABÁLYOZÁSI TERV

19/2012. (XII. 14.) sz. önk. Rendelet
R-02 sz. melléklete




M=1:2600

0 20 100

A jelölt területekre érvényes
Szabályozási terv:
19/2012.(XII. 14.) sz. önk. Rendelet
külön tervlapokon található
2012/1-2012/8 sz. mellékletei
Hatályos: 2013. január 14-től

Készítette:
Konfer Plan Bt. és
Zala Urbanistica Kft.
1/2012. munkaszám alatt

Tervező: Fercsák Ágnes
településmérnök
TT-20-0277

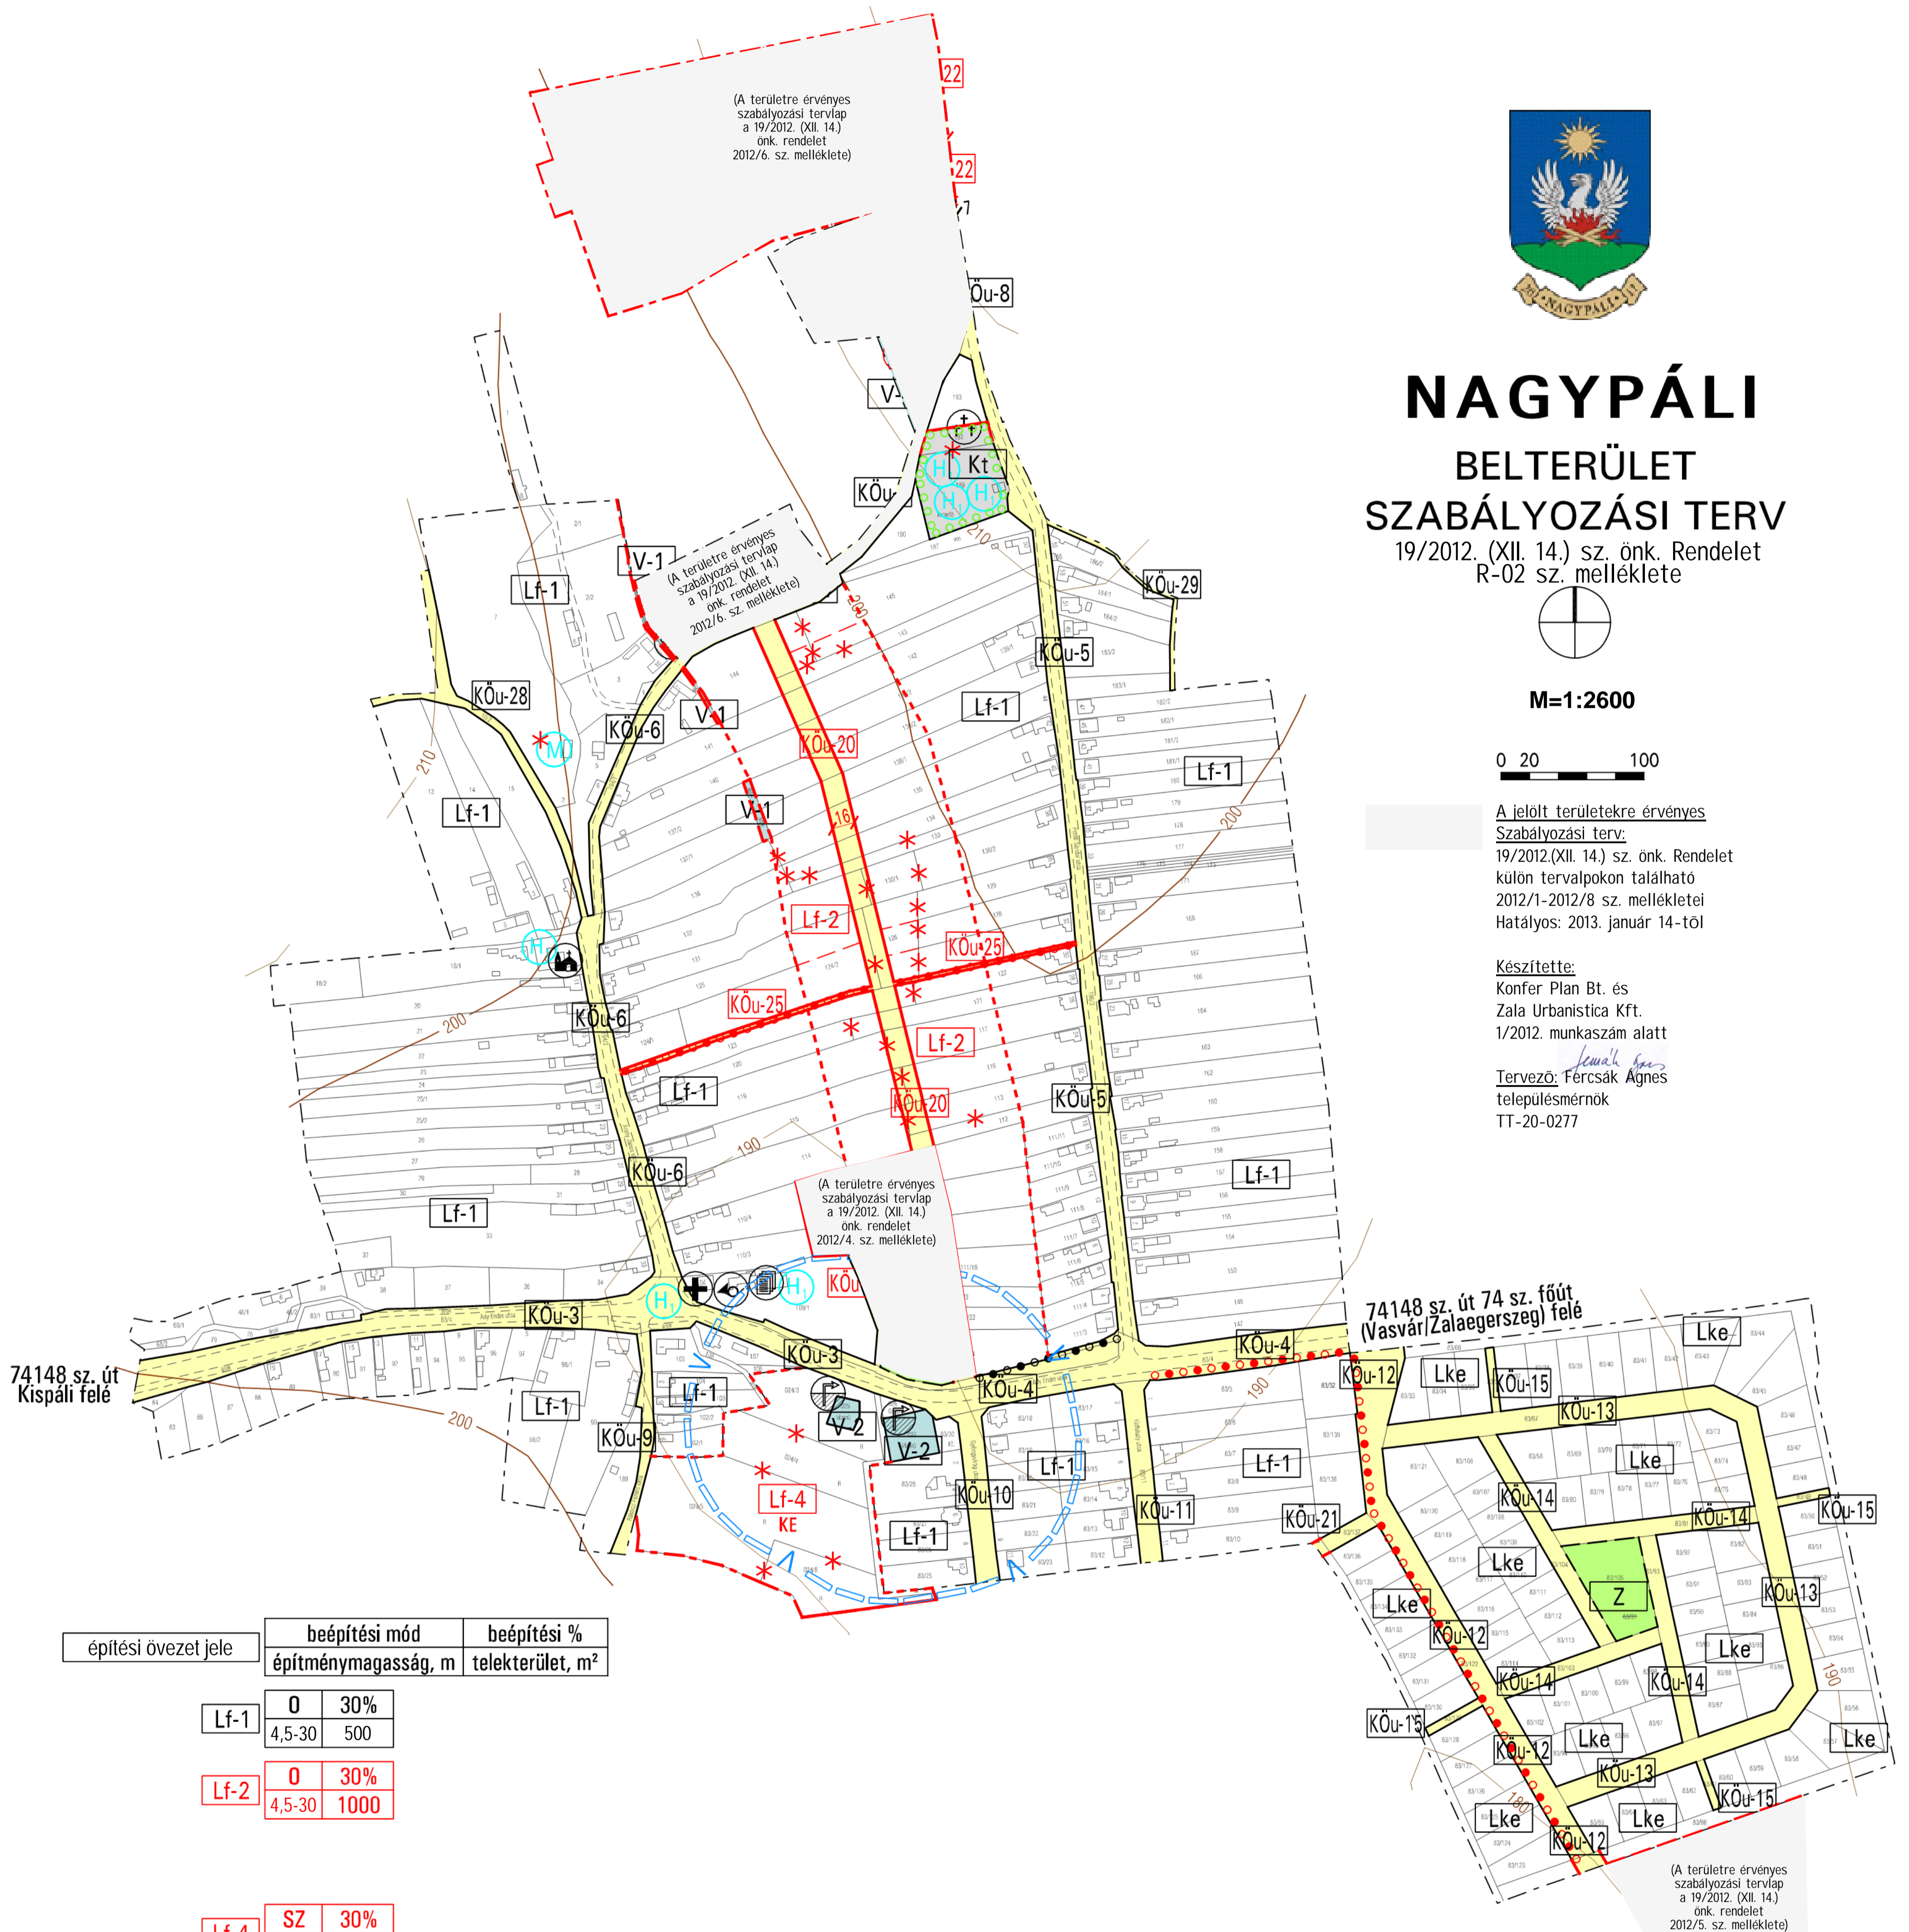

építési övezet jele	beépítési mód		beépítési % telekterület, m ²
	építménymagasság, m		
Lf-1	0	30%	500
	4,5-30		
Lf-2	0	30%	1000
	4,5-30		
Lf-4	SZ	30%	1000
	4,5-30		
Lke	0	30%	700
	4,5-30		
Kü	SZ	40%	1200
	10-30		
Kt	SZ	20%	1000
	6-30		

Készült az állami alapadatok alapján

Az R-02 sz. melléklet a 11/2004. (IX. 27) sz. önk. rendelet mellékletét képező R-02 sz. melléklet, melyet a 19/2012. (XII. 14.) sz. önk. rendelet a fent megjelölt pontokon módosított. A továbbra is részben hatályos 11/2004. (IX. 27) sz. önk. rendelet mellékletét képező R-02 sz. mellékletet készítette:

Hübner Mátvás

Weinreich Zoltán

GeoCAD Mérnöki Iroda Kft.
Pécs, 2004. március

(A területre érvényes
szabályozási tervlap
a 19/2012. (XII. 14.)
önk. rendelet
2012/5. sz. melléklete)