


# Nagyrada Község szabályozási terv

M=1:4000

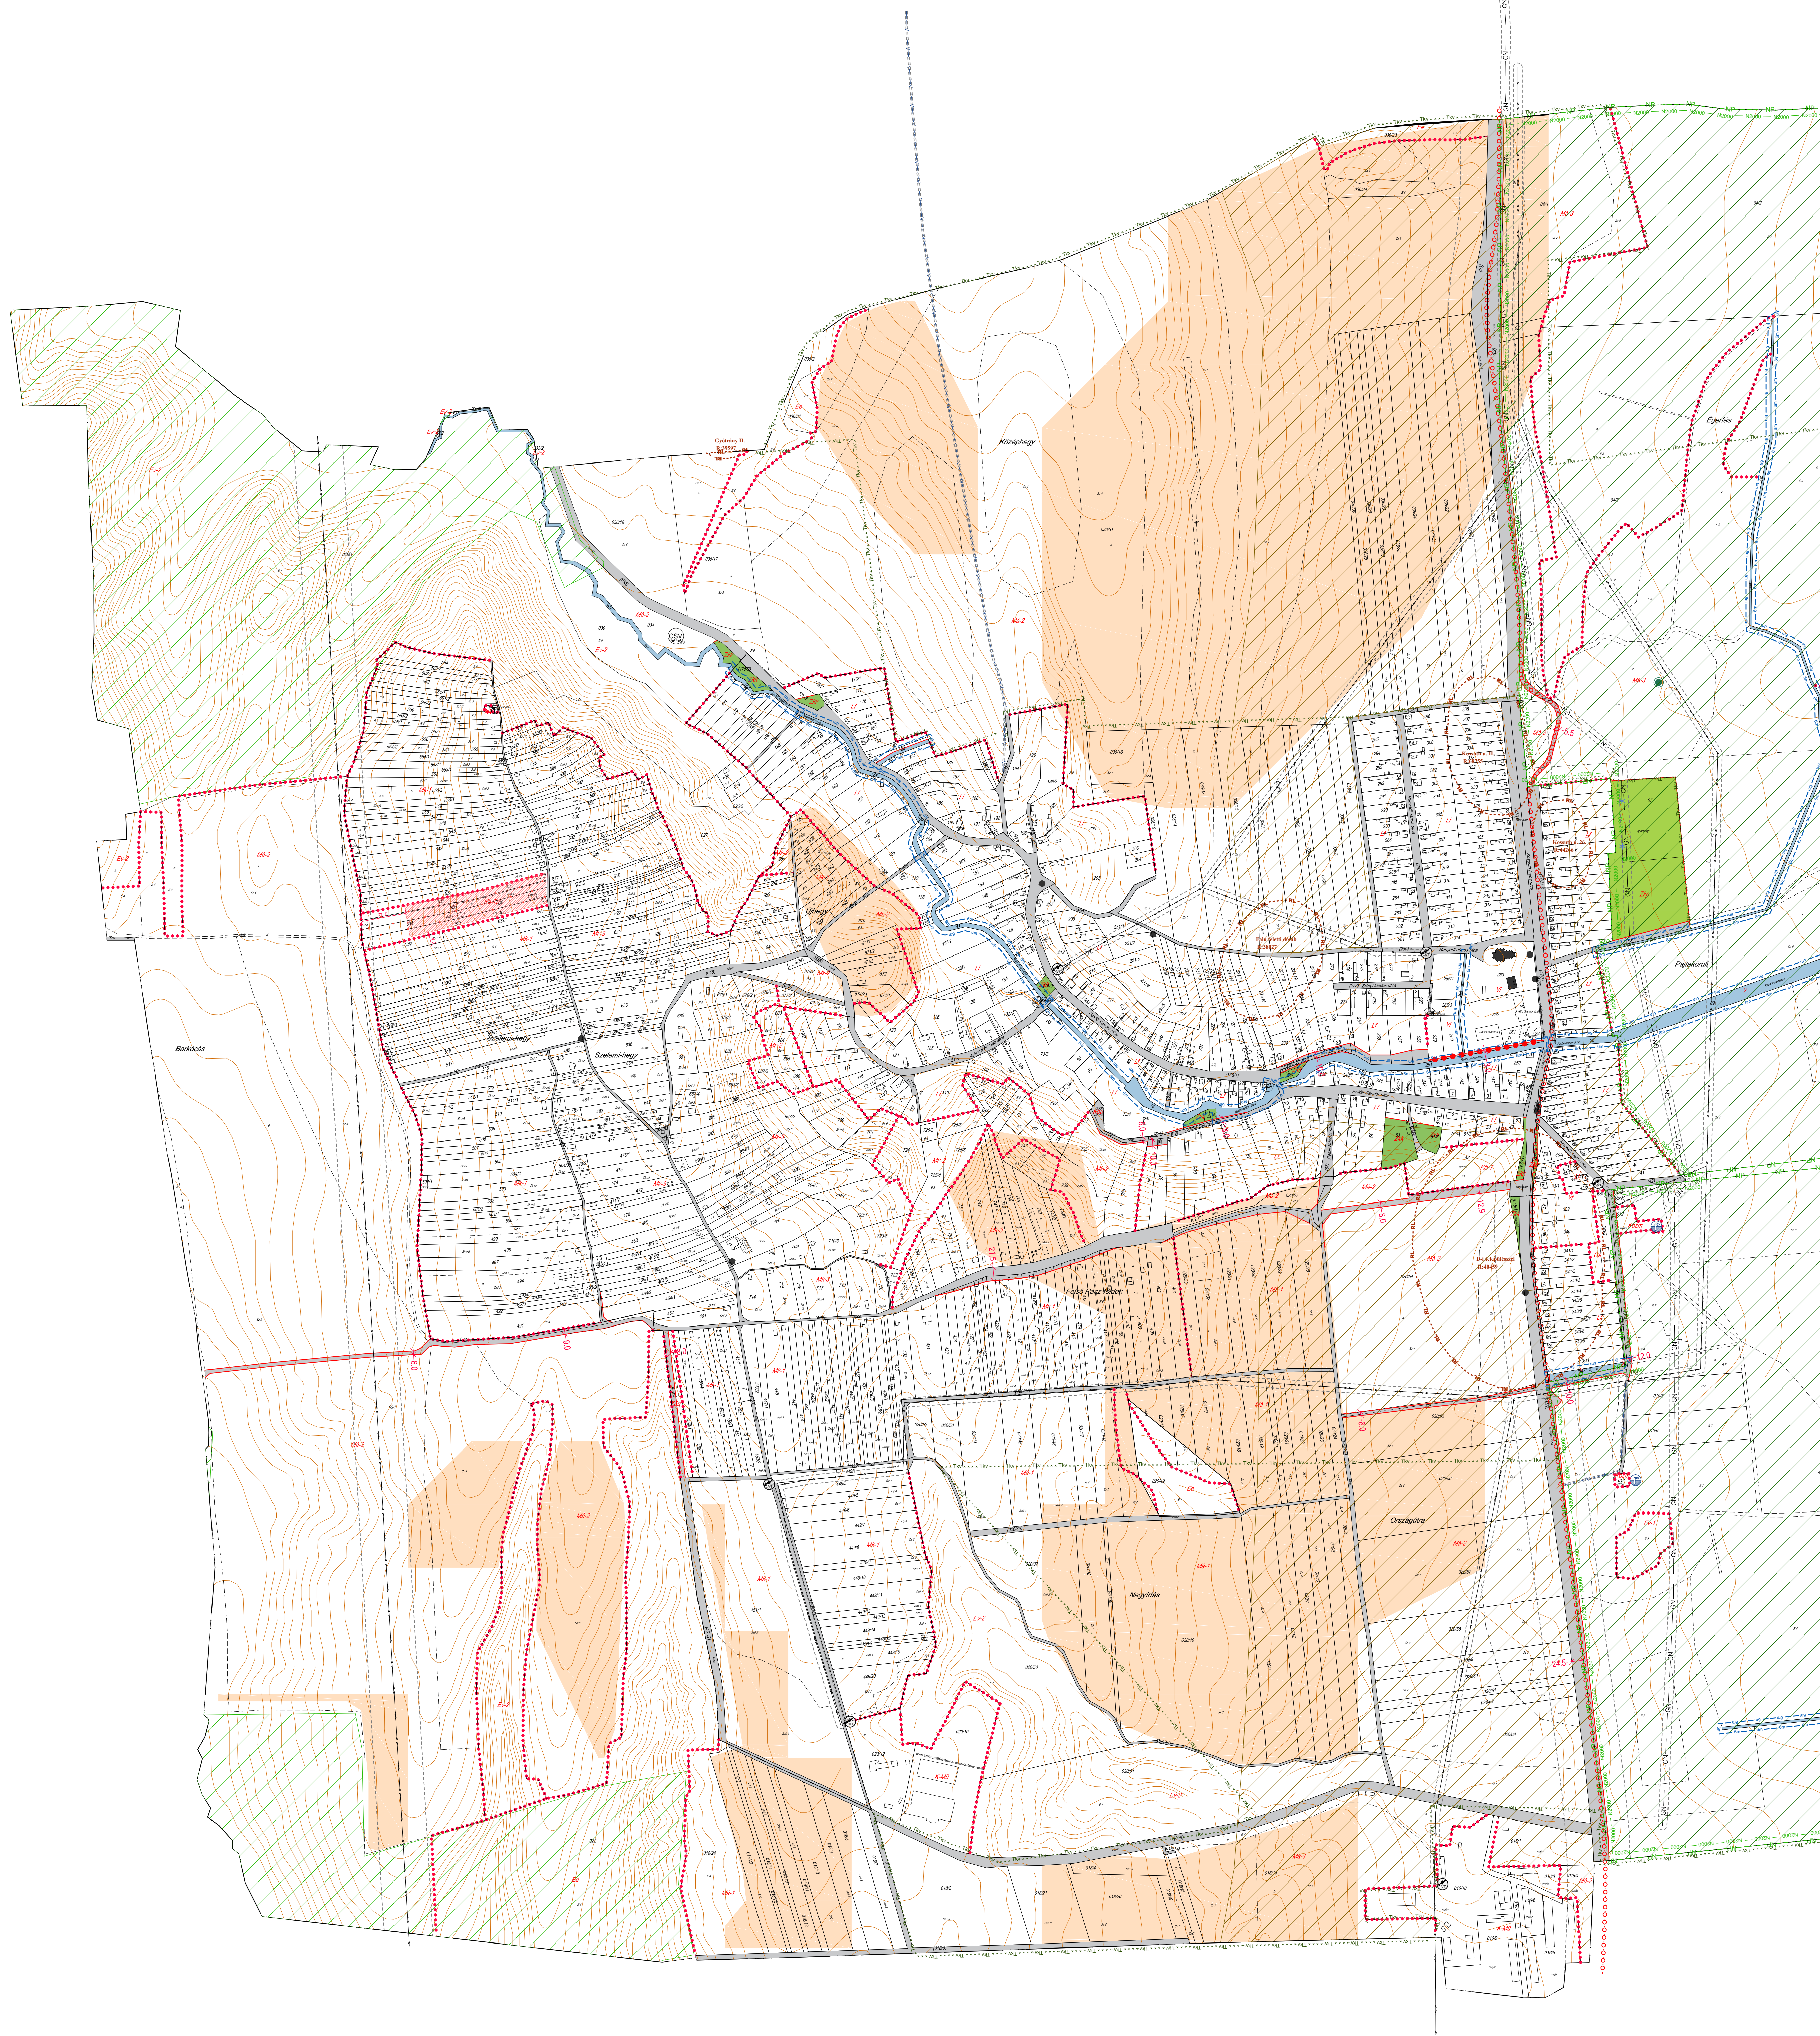

Készítette az AOD Építész és Grafikus Iroda Kft. 2023.06.05.

okl. építészmérnök,  
városépítési és városgazdasági szakmérnök