6. melléklet a 24/2014. (IX. 29.) Önkormányzati Rendelethez
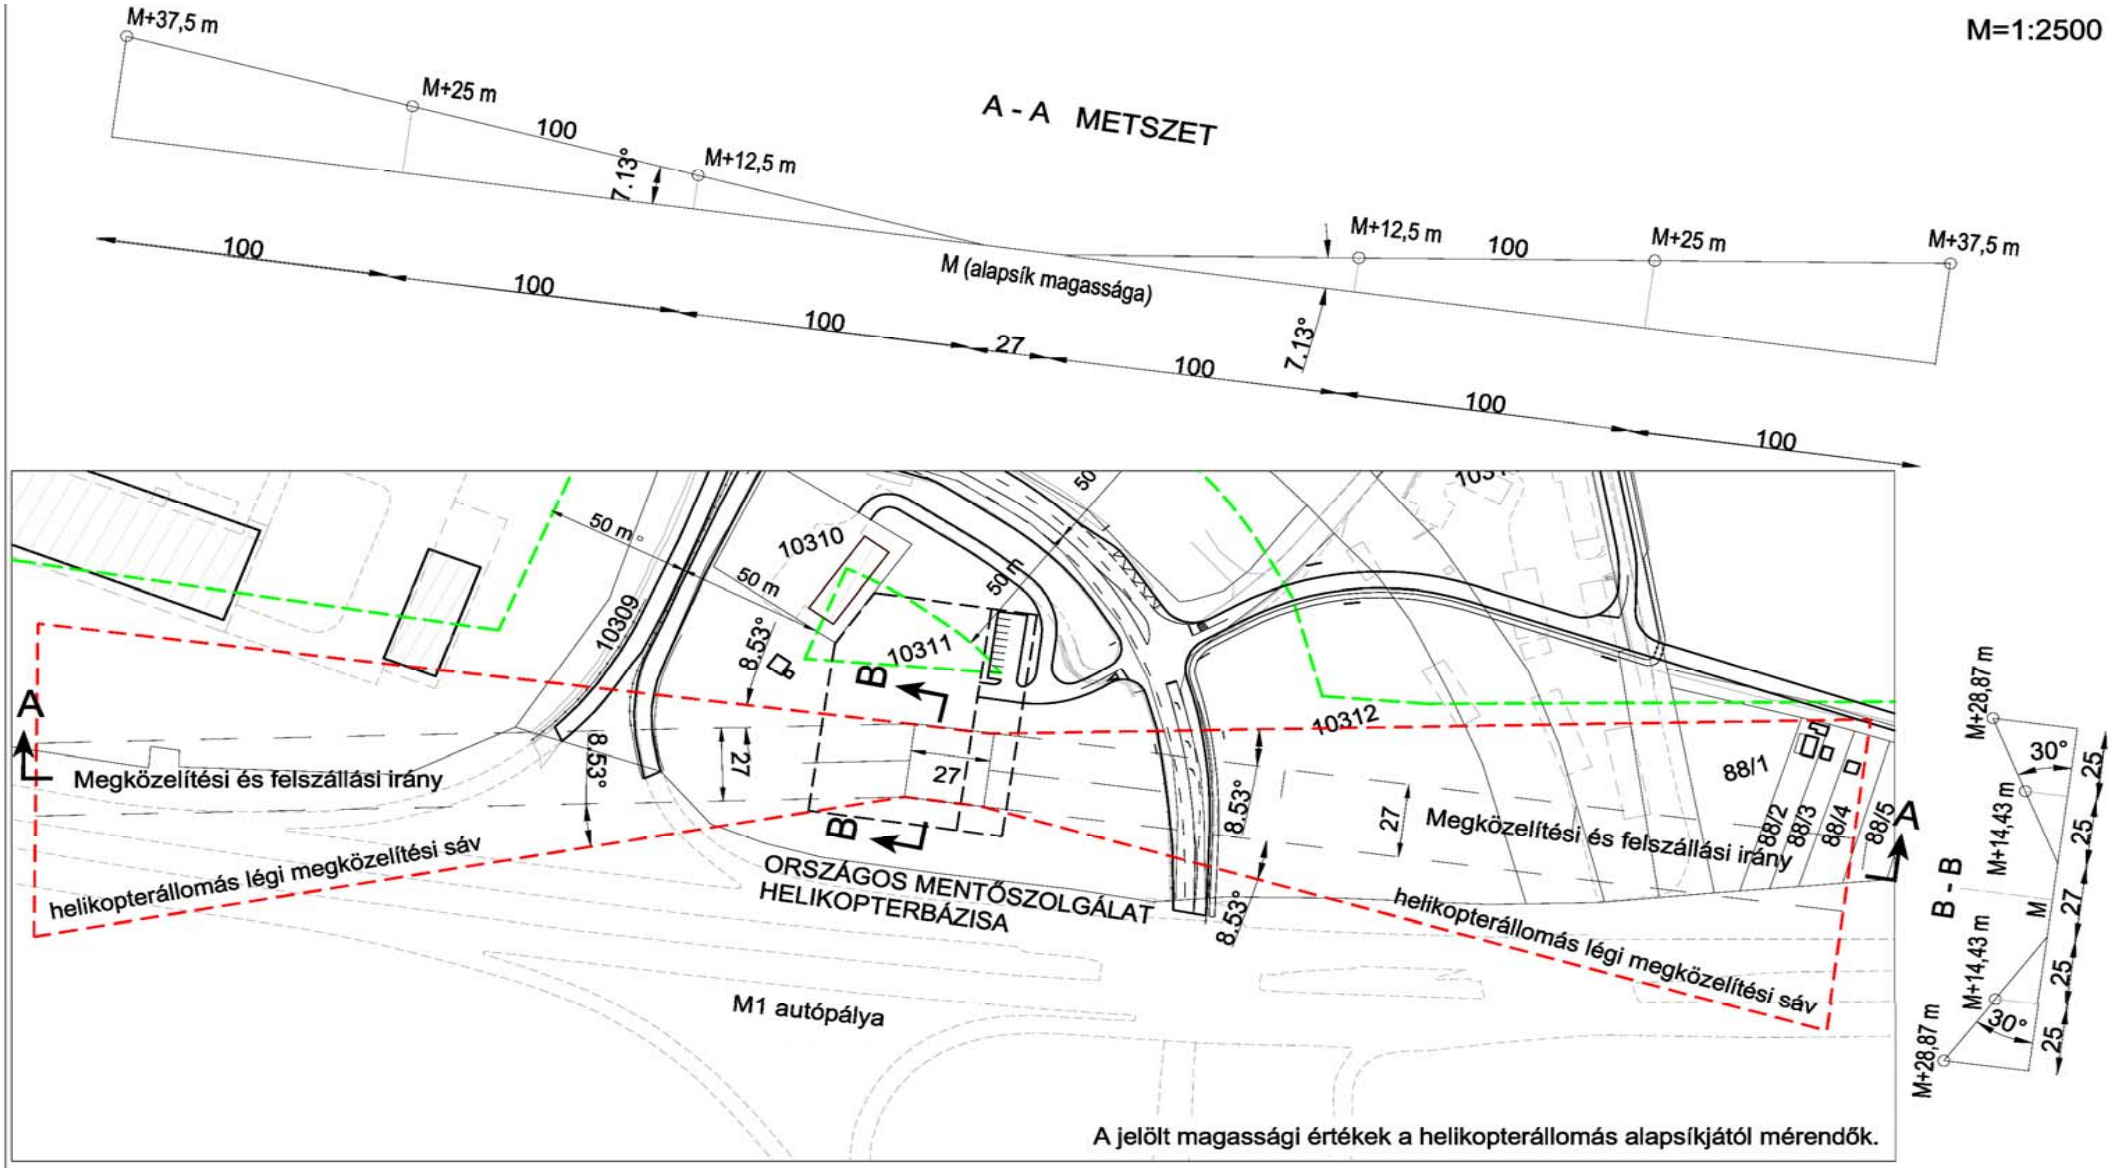
Budaörs, 10310 hrsz ingatlanon üzemelő helikopter állomás akadálykorlátozási síkja