

# PETRIKERESZTÚR KÖZSÉG SZABÁLYOZÁSI TERVE

M=1:2000

Hatályos: 2025. december 03-tól

## JELMAGYARÁZAT

- Közigazgatási terület határa
  - Meglévő belterületi határ
  - Tervezett belterületi határ
  - Tervezett szabályozási vonal
  - Szabályozási szélesség
  - Meglévő szabályozási vonal - ingatlanhatár
  - Közeledési terület - meglévő
  - Közeledési terület - tervezett
  - Területfelhasználási egység határa
  - Építési övezet, övezet határa
  - Nyilvántartott régészeti terület határa
  - Régészeti érdekű terület
  - Beültetési közeledési terület határa
  - Meglévő jelentősebb fasor
  - Telepítendő fasor
  - Építési hely és határa
  - Meglévő, megtartandó épület
  - Meglévő, földhivatali alapterképen nem ábrázolt épület
  - Elbontott épület
  - Megtartható, de bontás esetén újra nem építhető épület
  - Az övezet be nem építhető területei
  - Műemlék
  - Műemléki környezet
  - Helyi védett épület
  - Helyi védett utcacsoport
  - Egyedi tájérték
  - Ökológiai hálózattal érintett terület
  - Út-mintakeresztszélyvíz felvételének helye
  - Gyalogút
  - Tervezett kerékpárút
  - Út, vasút, vízfolyás, elektromos távvezeték védőtávolsága
  - CH-kút és védőterülete
  - Belvízjárta terület
  - Árok, vízfolyás, egyéb vízfelület
  - Irányadó telekhatár
  - Kilátás és látványvédelem
  - Megszűntető jel
- ÖVEZETI JELEK**
- Beépítésre szánt területek**
- Lakóterületek**
- Lf-1 Falusias lakóterület
  - Lf-2 Falusias lakóterület

## Vegyes területek

Vt Településközpont vegyes terület

## Gazdasági területek

Gksz Kereskedelmi, szolgáltató gazdasági terület

## Különleges területek

K-tur Turisztikai célú övezet, elsősorban sportolással, szabadióid eltöltéssel, pihenéssel kapcsolatos építmények elhelyezésére szolgáló magas minőségű ellátás szolgáltatásával, vendéglátó létesítményekkel, a területet igénybe vevők számára.

## K

K-sport A turisztikai célú övezet olyan speciális al-övezete, amely elsősorban egészségügy, egyházi, oktatási, kulturális célú létesítmények épületeinek, továbbá azok kiszolgálására létesítendő vendéglátó építmények elhelyezésére szolgáló övezet.

## K

K-regio A régészeti kutatással kapcsolatos, történeti, helytörténeti táborok, múhelyek, kiállítások, stb. létesítéséhez szükséges építmények, szállításérthelyek elhelyezésére szolgáló övezet.

## K

K-sp Sportterület

## K

K-tem Temető

## Beépítésre nem szánt területek

### Közeledési területek

Kou-2 Országos mellékút - Összekötő út

Kou-3 Kiszolgáló út

Kou-4 Gyalogos forgalmú és kerékpáros út

Kou-5 Szőlőhegyi kiszolgáló utak

Kou-6 Kültéri földút

Kou-p Közterületi parkoló

### Zöldterületek

Z-1 Zöldterület, közpark

Z-2 Zöldterület, közpark

Z-3 Zöldterület, közpark

### Erdőterületek

E-v Védelmi erdő

E-g Gazdasági erdő

### Vizgazdálkodási terület

V-1 Vízfelület - Tó


V-2 Csatorna, árok, vízfolyás

### Mezőgazdasági területek

Ma-1 Általános mezőgazdasági terület-szántó, szőlő, gyümölcsös

Ma-2 Általános mezőgazdasági terület-legelő, rét, legelő

Mk Kertés mezőgazdasági terület-szőlő

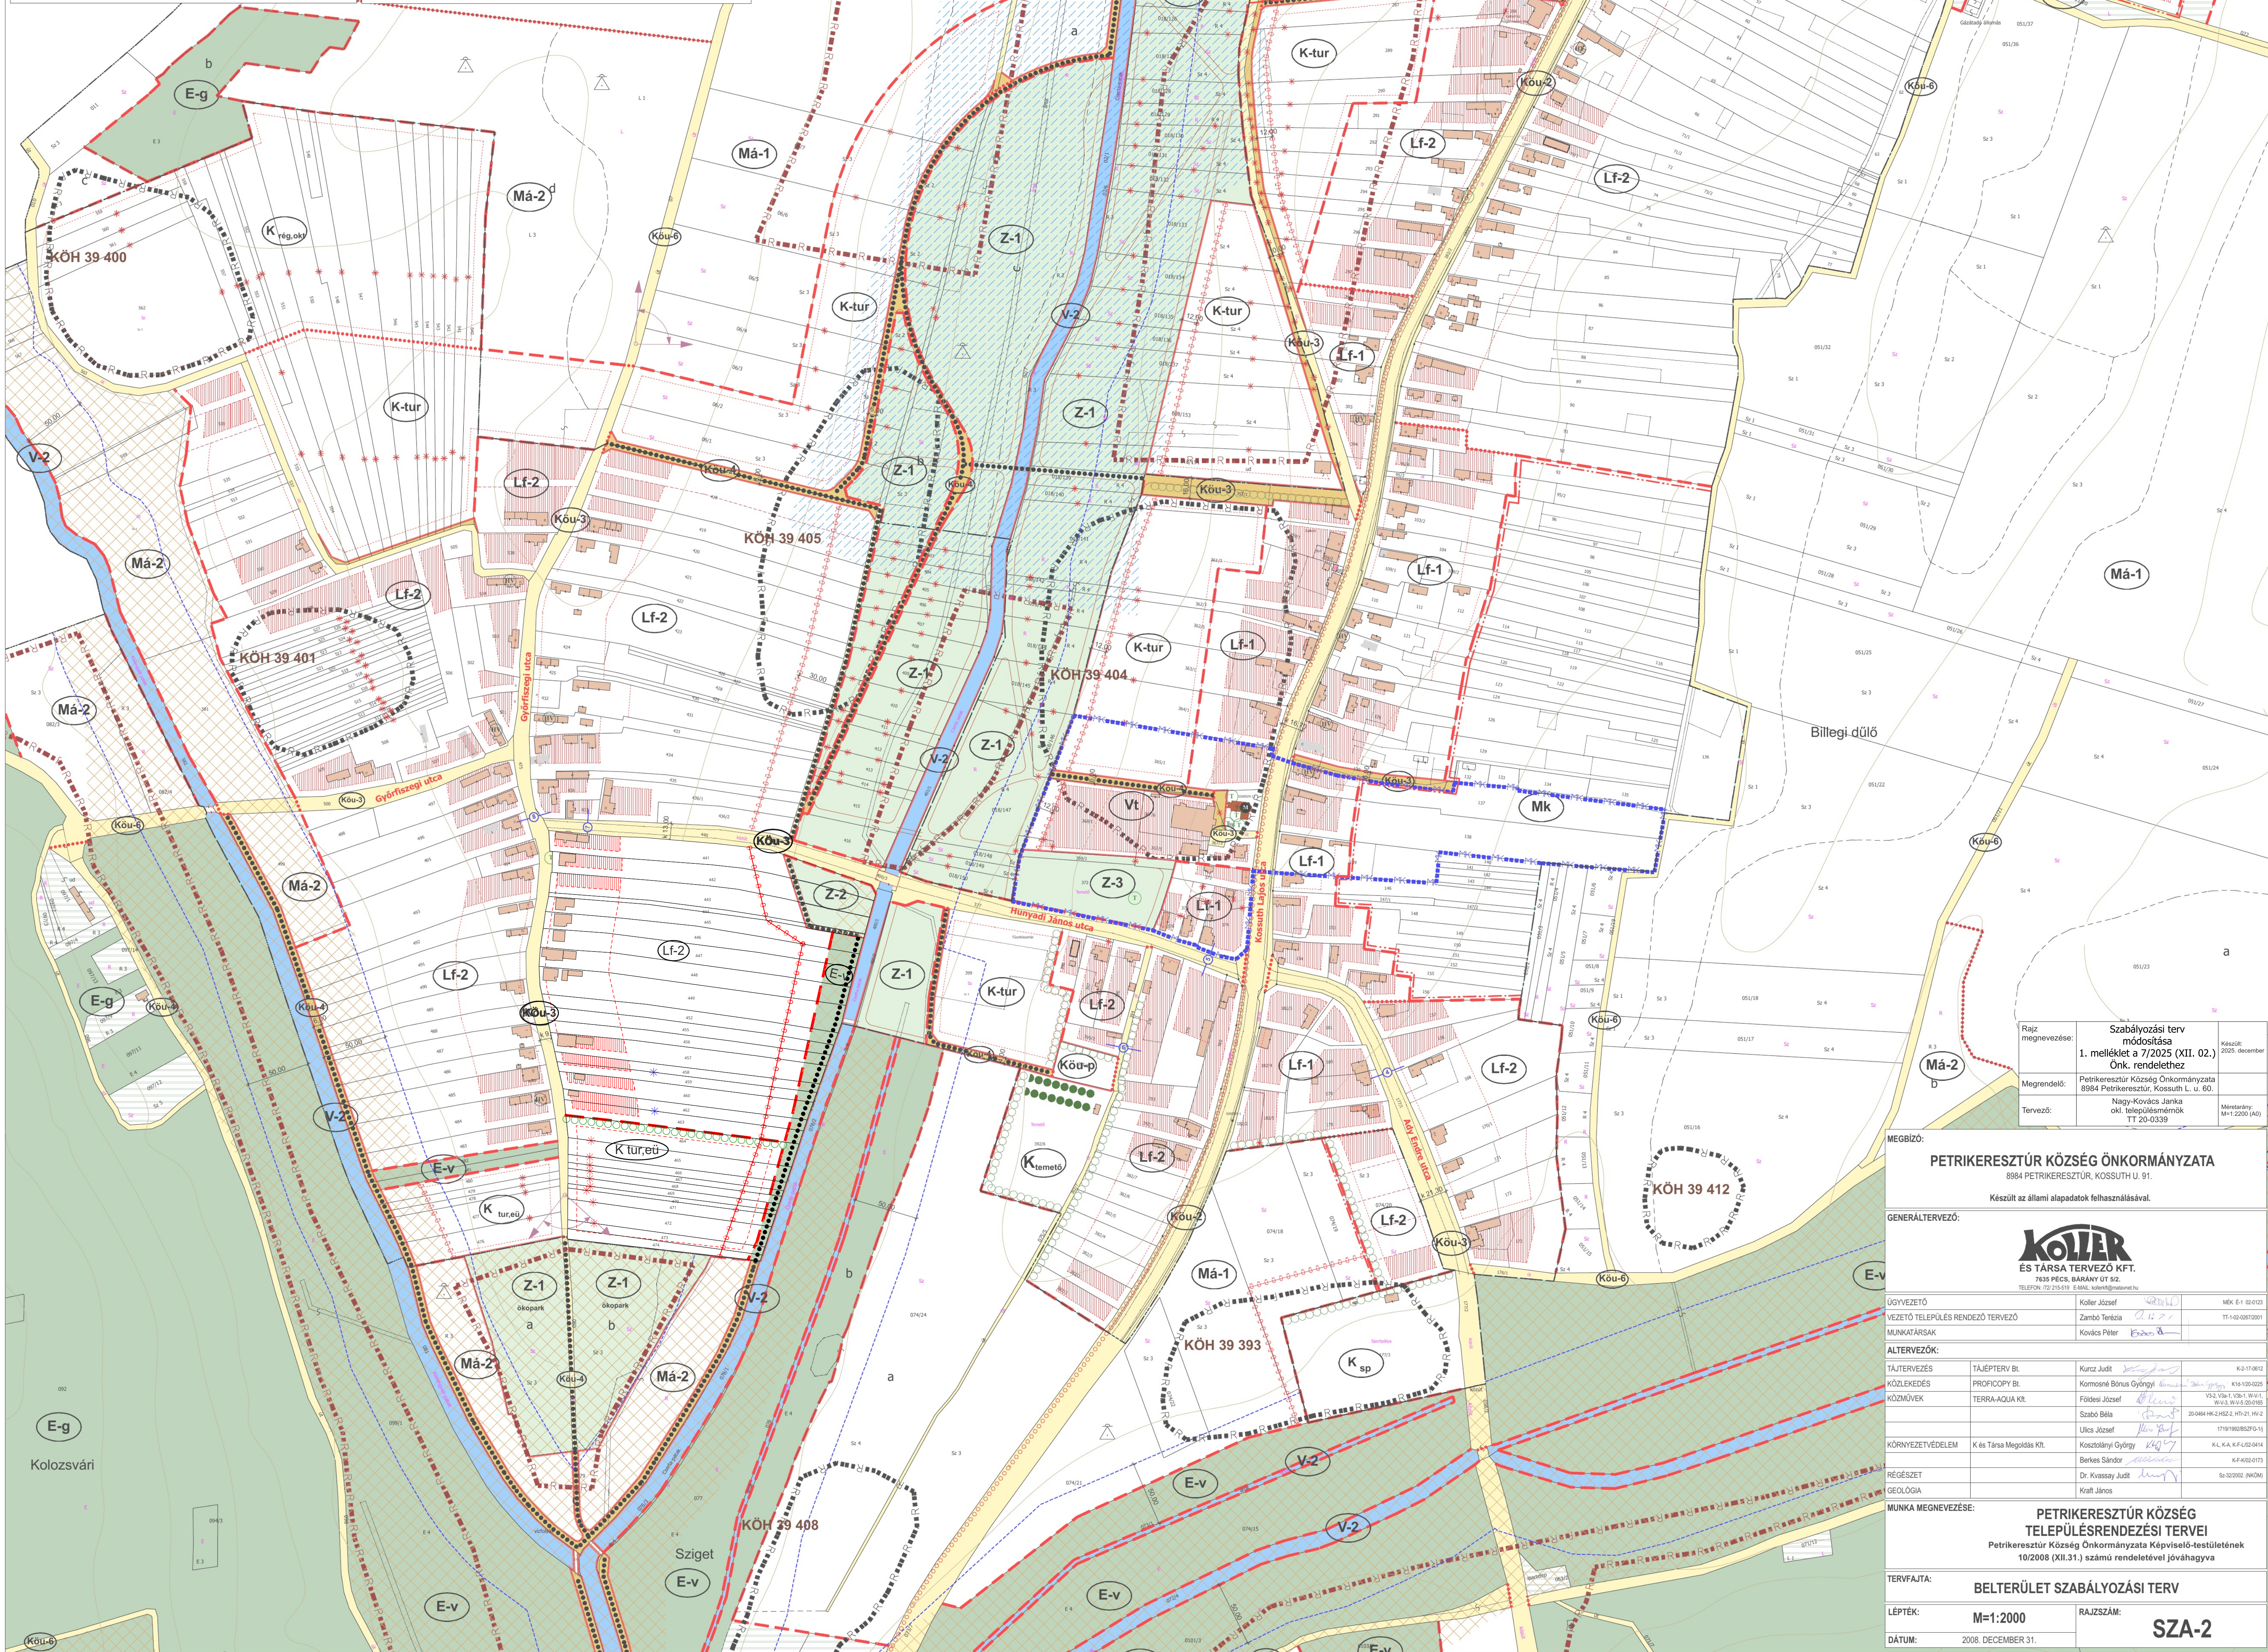

**MÓDOSÍTÁS**

Rajz megnevezése: Szabályozási terv módosítása  
1. melléklet a 7/2025 (XII. 02.) Önk. rendelethez

Megrendelő: Petrikeresztúr Községi Önkormányzata  
8984 Petrikeresztúr, Kossuth L. u. 91.

okl. településtervezők  
TT 20-0339

Megbízó: **PETRIKERESZTÚR KÖZSÉG ÖNKORMÁNYZATA**  
8984 PETRIKERESZTÚR, KOSSUTH U. 91.  
Készült az állami alapadatok felhasználásával.

GENERALTERVEZŐ: **KOLJER**  
ES TÁRSA TERVEZŐ KFT.  










MUNKÁK MEGNEVEZÉSE:

**PETRIKERESZTÚR KÖZSÉG TELEPÜLÉSTERVEZÉSI TERVEI**  
Petrikeresztúr Községi Önkormányzata Képviselő-testületének 10/2008 (XII.31.) számú rendeletével jóváhagyva

TERVEZŐ: **BELTERÜLET SZABÁLYOZÁSI TERV**

LEPTÉK: M=1:2000

DÁTUM: 2008. DECEMBER 31.

RAJZSZÁM: **SZA-2**

