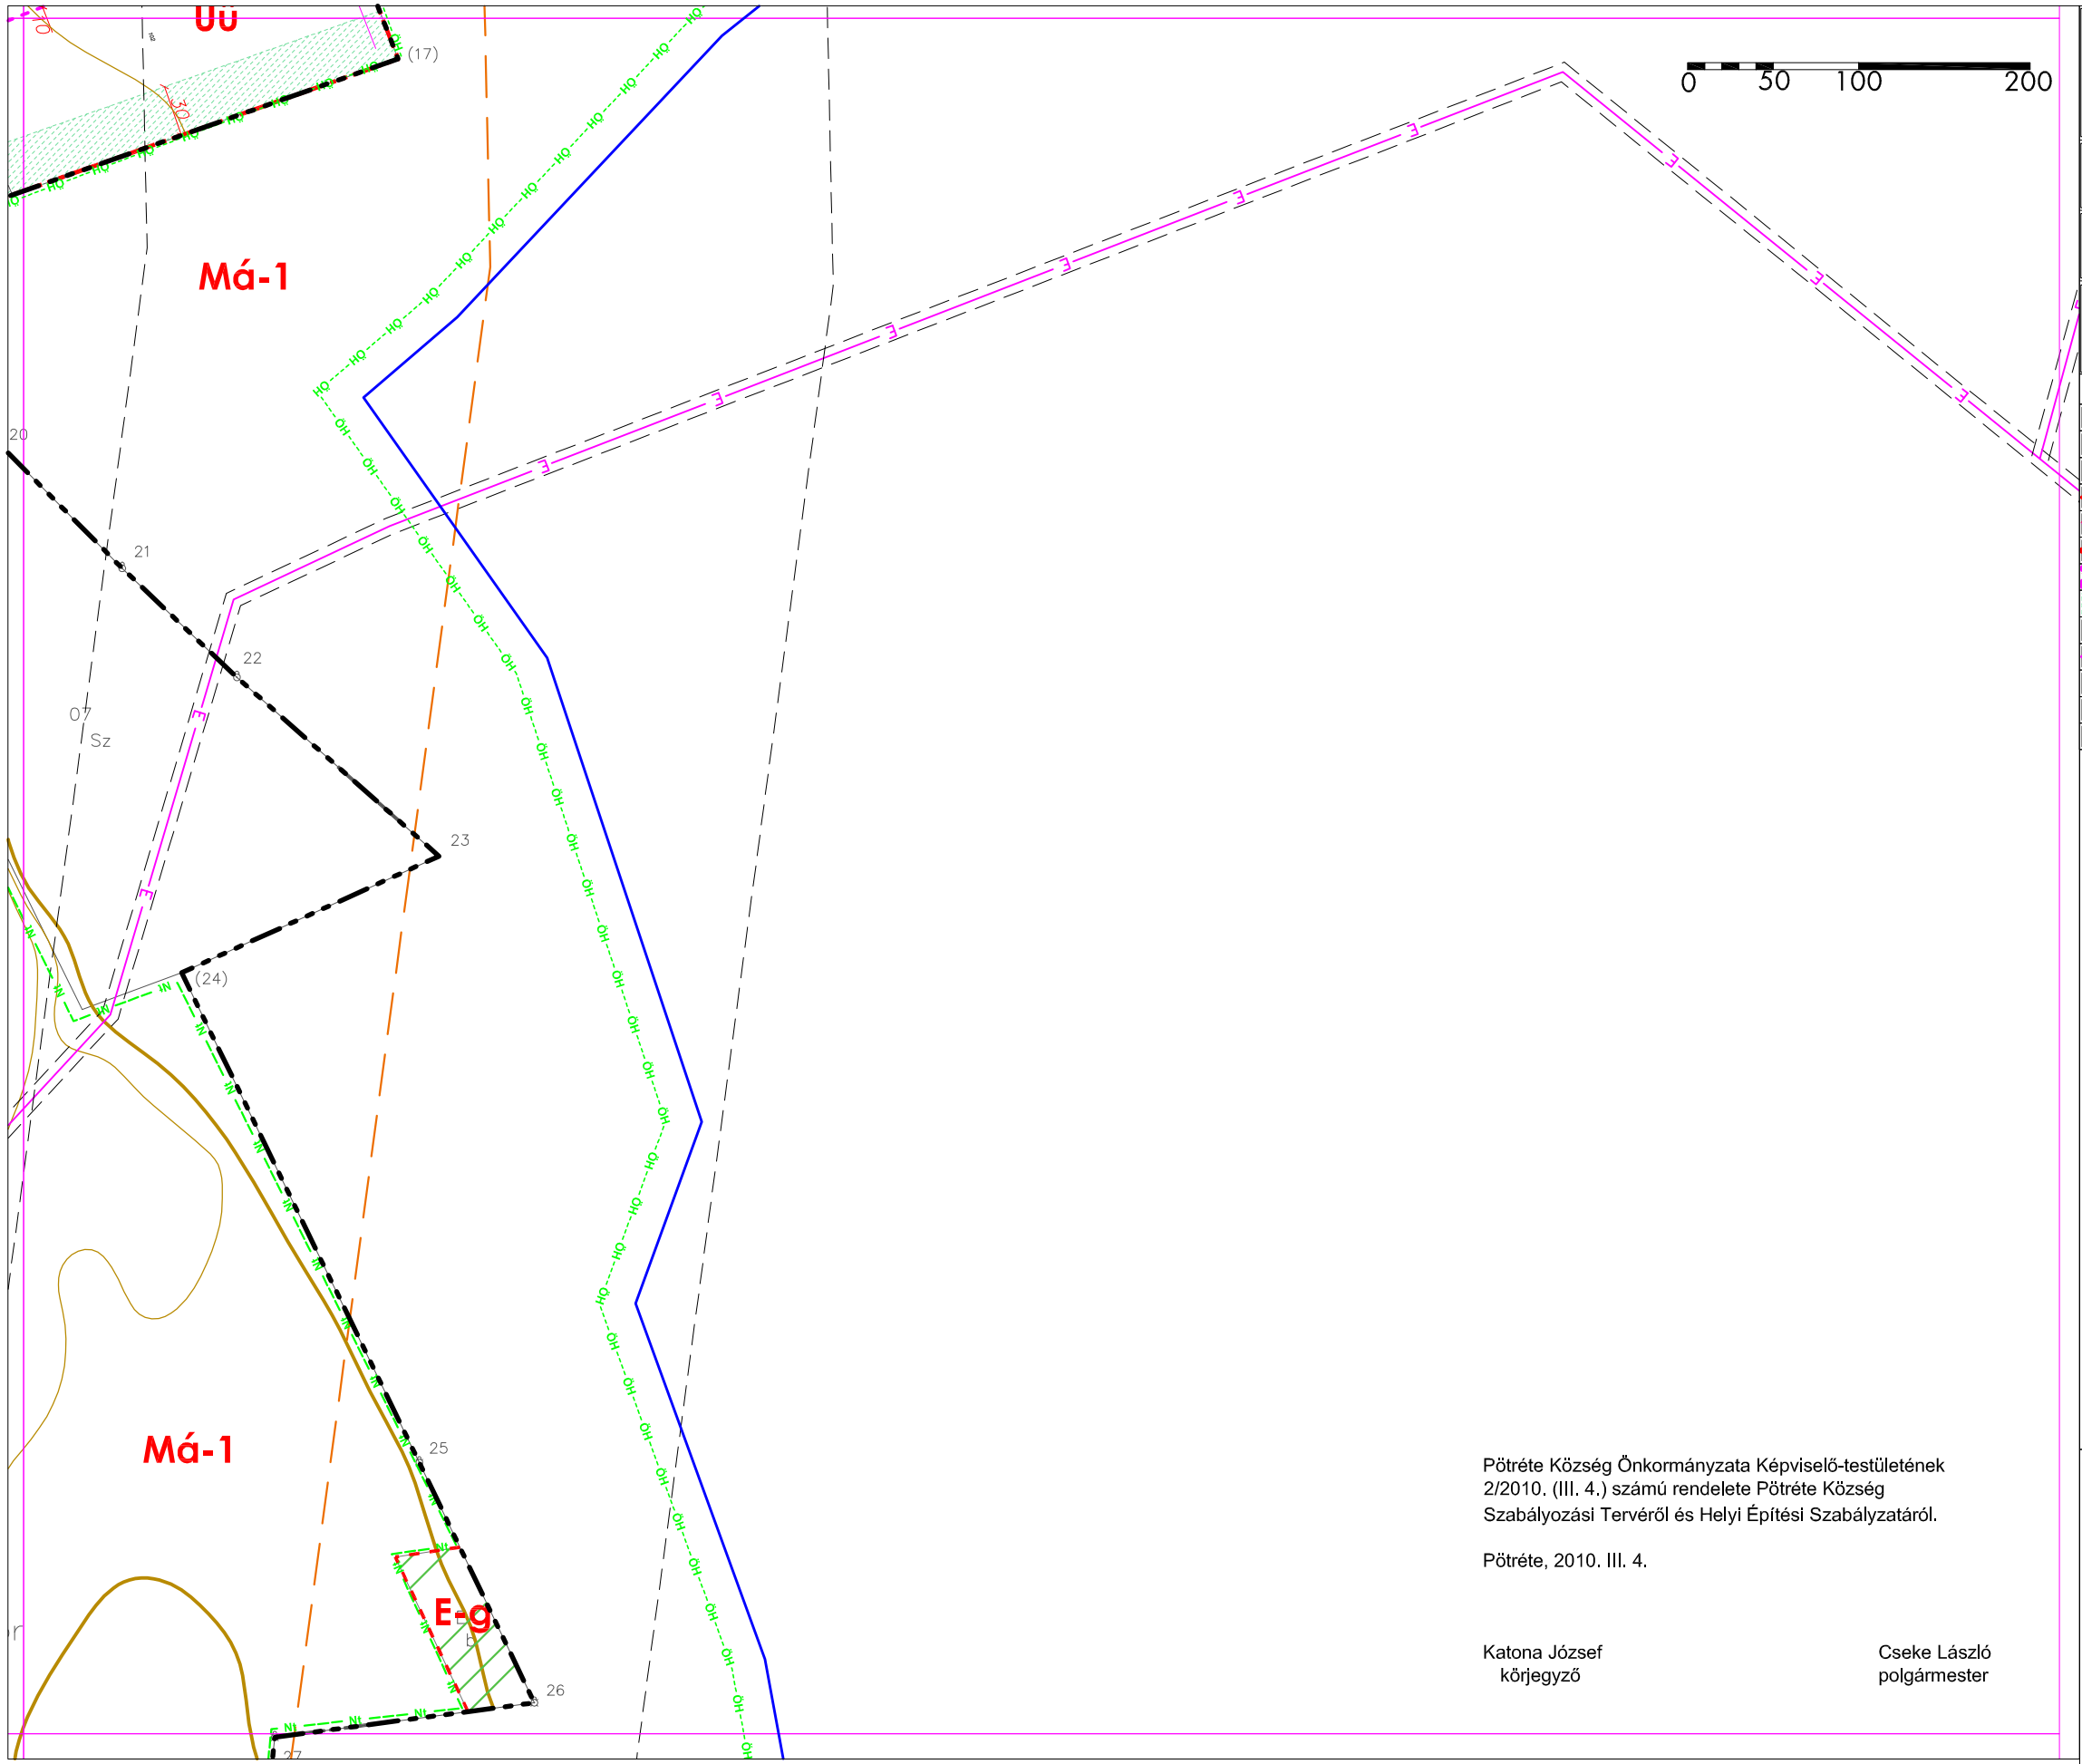

PÖTRÉTE TELEPÜLÉSRENDEZÉSI TERVE

SZABÁLYOZÁSI TERV M=1:4000

GENERÁLTERVEZŐ:
Berczeti Emília
vezető településrendező tervező
TT1-2447/06

TERVEZŐK:
Dima András
Kormosné Bánus Gyöngyi
Lancsák Lajos
Tokai Zita Mária

MUNKATÁRS:
Szőke Tamás
Magyarósi Dániel
Horváth Imola

DÁTUM:
2009. november

JELMAGYARÁZAT

Kötelező szabályozási elemek

- BELTERÜLETI HATÁR (MEGLÉVŐ / TERVEZETT)
- TERÜLETFELHASZNÁLÁSI EGYSÉG HATÁRA
- BEÉPÍTÉSRE SZÁNT TERÜLET HATÁRA
- SZABÁLYOZÁSI VONAL
- MÉRETEZÉS, SZABÁLYOZÁSI SZÉLESSÉG
- ÉPÍTÉSI ÖVEZET, ÖVEZET HATÁRA
- ÉPÍTÉSI HELY
- NEM BEÉPÍTHETŐ TELEKRÉSZ
- ÉPÍTÉSI VONAL
- ÉPÍTÉSI HELY/SÁV HATÁRA
- Lf — FALUSIAS LAKÓTERÜLET
- Vt — TELEPÜLÉSKÖZPONT VEGYES TERÜLET
- Üü — ÜDÜLŐHÁZAS ÜDÜLŐTERÜLET
- Gip — GAZDASÁGI TERÜLET ÖVEZETE
- K-T/MÜ — KÜLÖNLEGES TERÜLET - TEMETŐ/MG ÜZEMI TERÜLET
- K-Sp — KÜLÖNLEGES TERÜLET - SPORTTERÜLET
- E-g/E-v — ERDŐTERÜLET - GAZDASÁGI / VÉDELMI
- Má — MEZŐGAZDASÁGI TERÜLET- ÁLTALÁNOS / KERTES
- V — VÍZGAZDÁLKODÁSI TERÜLET
- KÖu/KÖv — KÖZTERÜLET, KÖZÚTI / VASÚTI KÖZLEKEDÉSI TERÜLET

Irányadó szabályozási elemek

- JAVASOLT TELEKHATÁR
- MEGSZÜNTETŐ JEL

Tájékoztató tervi elemek

- Fna — HELYI JELENTŐSÉGŰ TERMÉSZETI TERÜLET HATÁRA / Fna — HELYI ÉRTÉKVÉDELMI TERÜLET HATÁRA
- ZÁRADÉKOLT ALAPTÉRKÉPEN NEM SZEREPLŐ GEODÉZIAILAG NEM BEMÉRT ÉPÜLET
- ZÁRADÉKOLT ALAPTÉRKÉPEN SZEREPLŐ ELBONTOTT ÉPÜLET
- R — RÉGÉSZETI TERÜLET HATÁRA
- RÉGÉSZETI ÉRDEKŰ TERÜLET HATÁRA
- P.O.Cl. — MOL FÚRÁSPONT
- VÉDŐTÁVOLSÁG
- R — REKULTIVÁLANDÓ TERÜLET
- Nt — NATURA 2000 TERÜLET HATÁRA
- Öt — ÖKOLÓGIAI HÁLÓZAT HATÁRA
- FELSZÍN ALATTI VÍZMINŐSÉG VÉDELMI TERÜLET HATÁRA
- 41 — VILLAMOS LÉGVEZETÉK VÉDŐTÁVOLSÁGGAL
- OPTIKAI KÁBEL VÉDŐTÁVOLSÁGGAL
- M9 GYORSFORGALMI ÚT ALTERNATÍV NYOMVONAL BIZTOSÍTÁSA
- TÉRSÉGI JELENTŐSÉGŰ TERVEZETT KERÉKPÁRÚT
- BÁNYATELEK HATÁRA
- CSÚSZÁSVESZÉLYES TERÜLET HATÁRA

Beépítésre szánt területek övezetei

Övezet jele	Beépítési mód	Beépítési mérték (%)	Zöldfelületi mérték (%)
	Legnagyobb építmény-magasság (m)	Legkisebb kialakítható telekméret (m2)	Szántterület-sűrűség (m2/m2)
Falusias lakóterületek övezete			
Lf-1	O	20	50
	K(4,5)	2000	0,3
Lf-2	O	30	50
	K(4,5)	900	0,5
Településközpont vegyes terület övezete			
Vt	O	60	20
	K(5,0)	K(600)	1,0
Üdülőterületek övezete			
Üü	SZ	30	50
	K(4,5)	2000	0,5
Gazdasági területek övezete			
Gksz	SZ	30	40
	7,5	2000	0,6
Gip	SZ	20	60
	7,5	5000	0,25

Különleges területek övezete

K-T	K	10	60
	5,5	K	0,2
K-Sp	Sz	20	60
	6,0	K	0,2
K-MÜ	Sz	20	60
	6,0	K	0,15
K-Bt	K	10	60
	5,5	K	0,15
K-Nyl	K	10	60
	5,5	K	0,10

K: kialakult SZ: szabadon álló
O: oldalhatáron álló
Készült az állami alapadatok felhasználásával városrendezési célra

Pötréte Község Önkormányzata Képviselő-testületének 2/2010. (III. 4.) számú rendelete Pötréte Község Szabályozási Tervéről és Helyi Építési Szabályzatáról.

Pötréte, 2010. III. 4.

Katona József
körjegyző

Cseke László
polgármester

SZELVÉNY BEOSZTÁS

SZT-1	SZT-2	SZT-3
SZT-4	SZT-5	SZT-6
SZT-7	SZT-8	SZT-9
SZT-10	SZT-11	SZT-12
SZT-13	SZT-14	
SZT-15	SZT-16	
SZT-17	SZT-18	

PÖTRÉTE SZABÁLYOZÁSI TERVE M=1:4000

SZT-9 SZELVÉNY