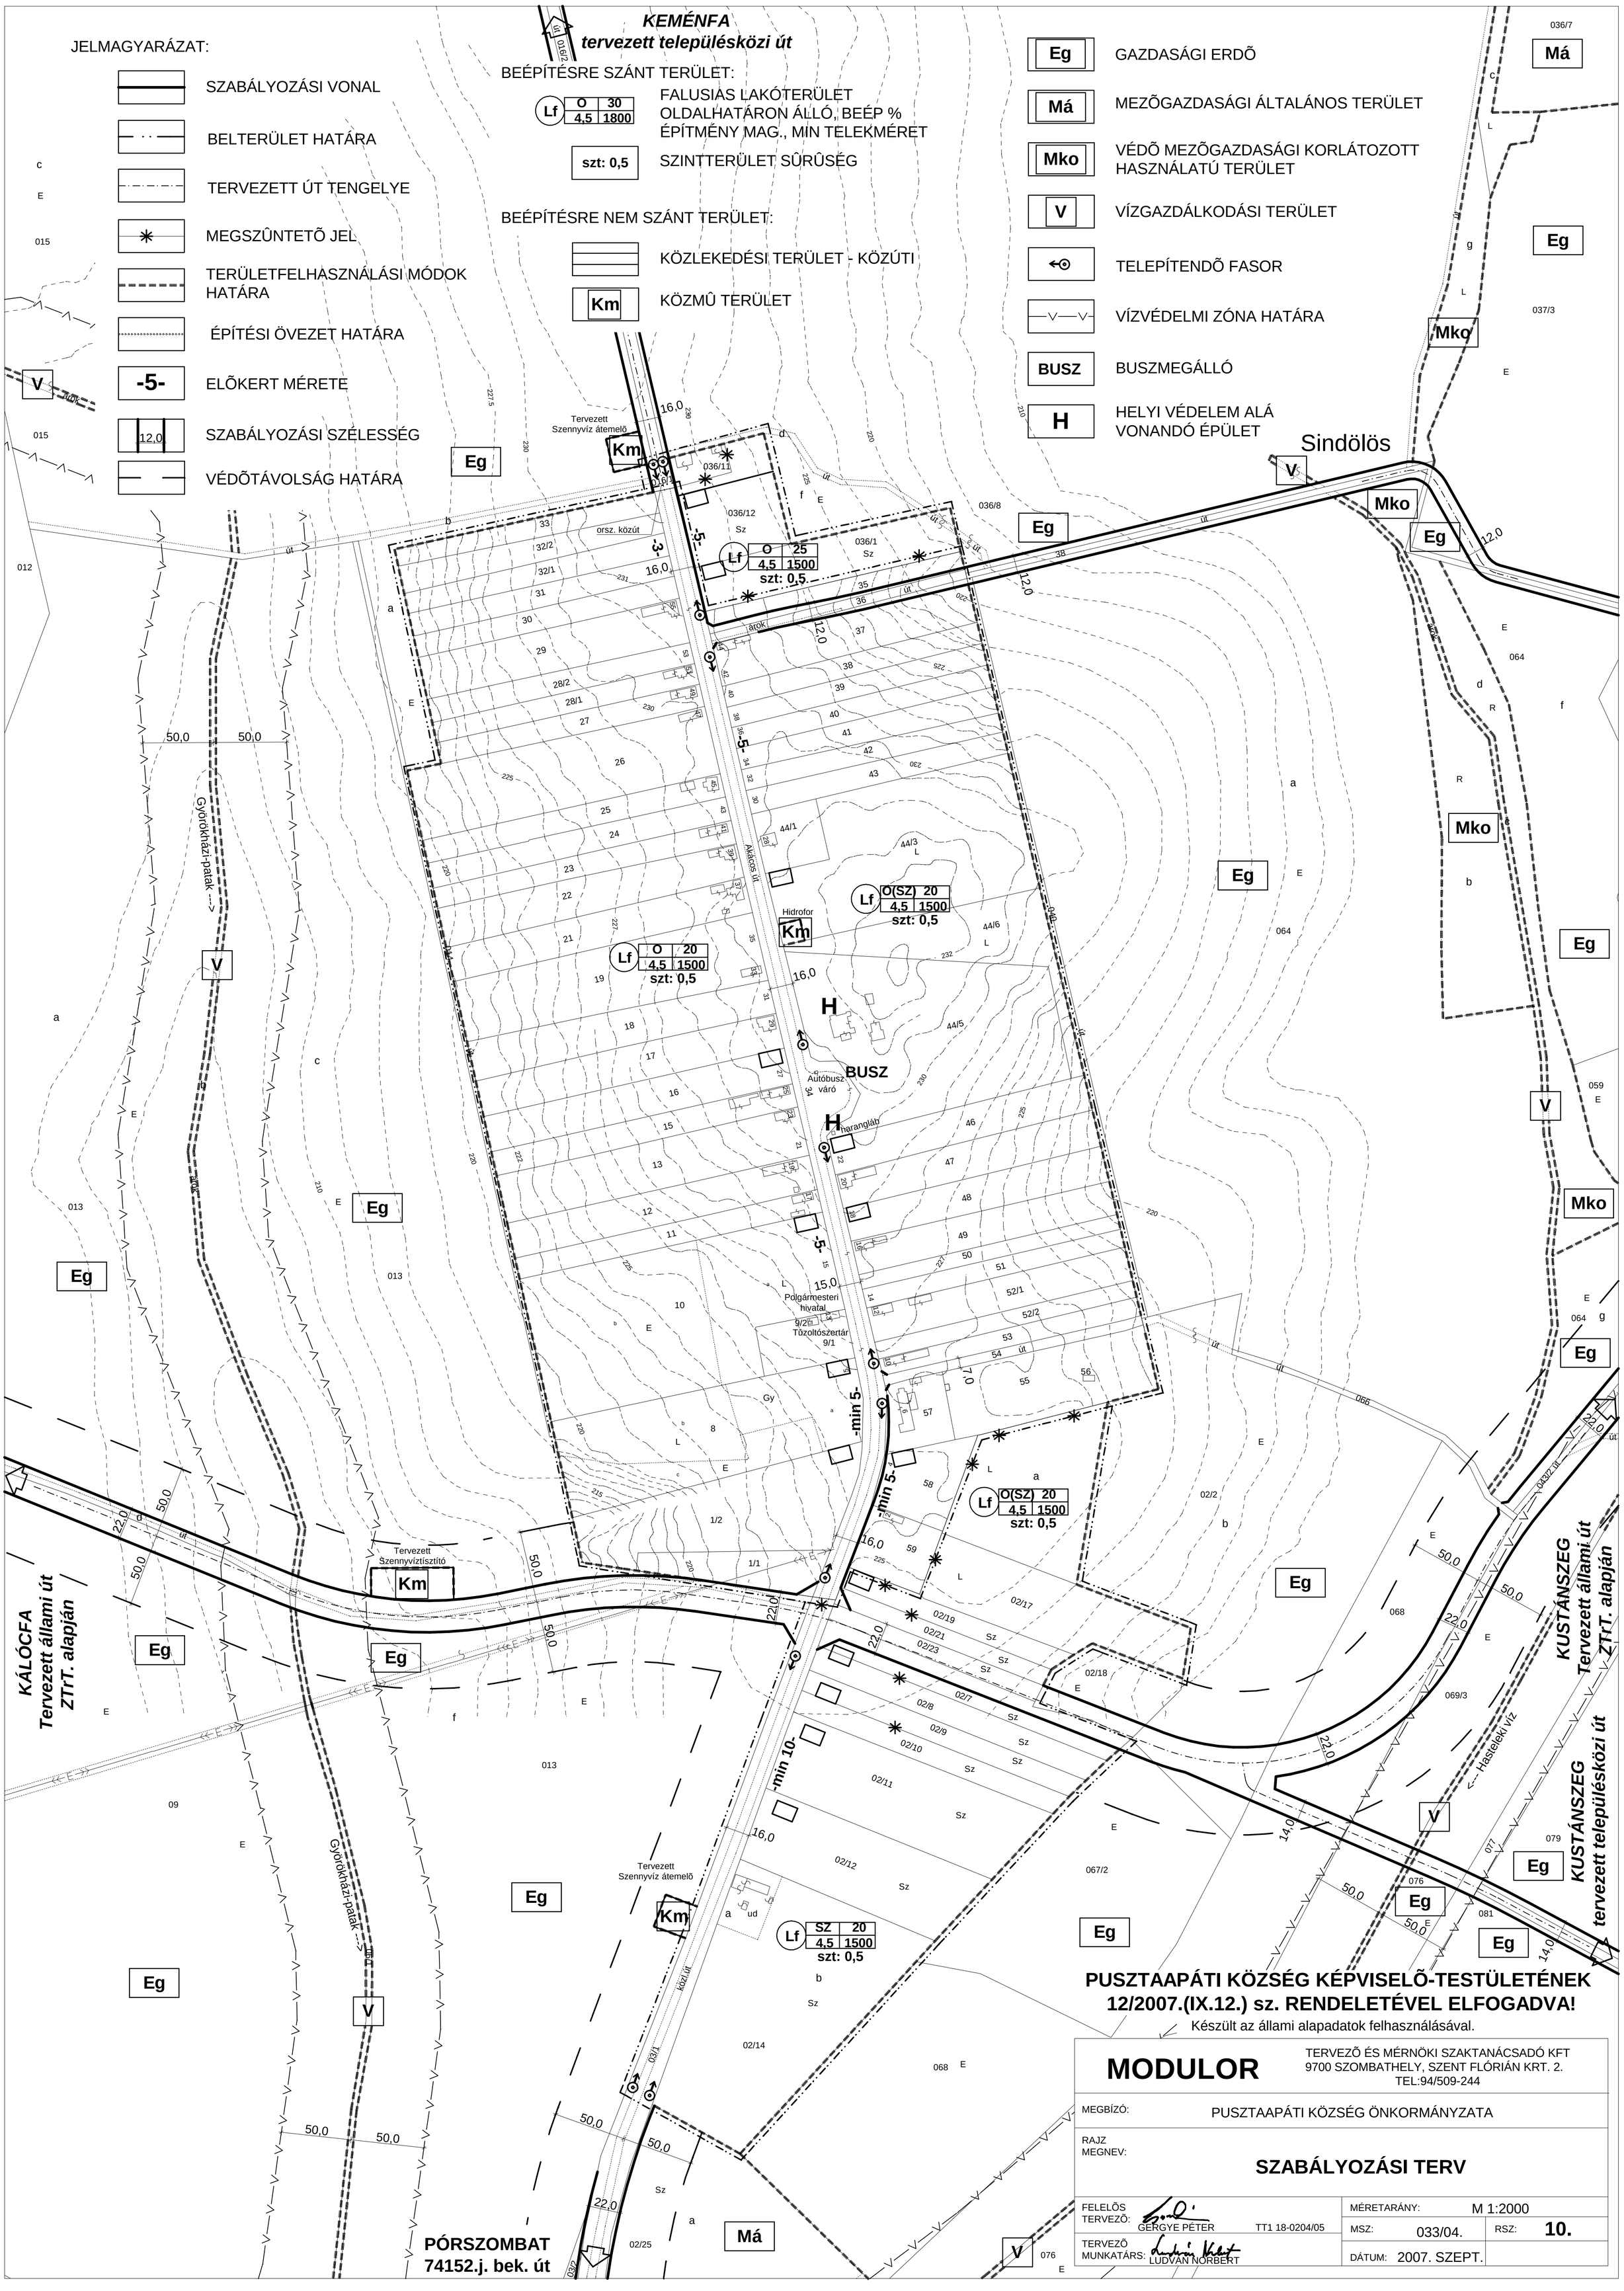
KEMÉNFA
tervezett településközi út
JELMAGYARÁZAT:
SZABÁLYOZÁSI VONAL
BELTERÜLET HATÁRA
TERVEZETT ÚT TENGELYE
MEGSZÛNTETÕ JEL
TERÜLETFELHASZNÁLÁSI MÓDOK HATÁRA
ÉPÍTÉSI ÖVEZET HATÁRA
-5- ELÕKERT MÉRETE
12,0 SZABÁLYOZÁSI SZÉLESSÉG
VÉDÕTÁVOLSÁG HATÁRA
BEÉPÍTÉSRE SZÁNT TERÜLET:
Lf O 30 4,5 1800 FALUSIAS LAKÓTERÜLET OLDALHATÁRON ÁLLÓ, BEÉP % ÉPÍTMÉNY MAG., MIN TELEKMÉRET
szt: 0,5 SZINTTERÜLET SÛRÛSÉG
BEÉPÍTÉSRE NEM SZÁNT TERÜLET:
KÖZLEKEDÉSI TERÜLET - KÖZÚTI
Km KÖZMÛ TERÜLET
Eg GAZDASÁGI ERDÕ
Má MEZÕGAZDASÁGI ÁLTALÁNOS TERÜLET
Mko VÉDÕ MEZÕGAZDASÁGI KORLÁTOZOTT HASZNÁLATÚ TERÜLET
V VÍZGAZDÁLKODÁSI TERÜLET
TELEPÍTENDÕ FASOR
VÍZVÉDELMI ZÓNA HATÁRA
BUSZ BUSZMEGÁLLÓ
H HELYI VÉDELEM ALÁ VONANDÓ ÉPÜLET
Sindölös
Tervezett Szennyvíz átemelő
orsz. közút
Akácos út
Hidrofor
Autóbusz váró
harangláb
Polgármesteri hivatal
Tüzoltószertár
Tervezett Szennyvíztisztító
Tervezett Szennyvíz átemelő
Győrökházi-patak --->
Hasztelki víz
KÁLÓCFA
Tervezett állami út
ZTrT. alapján
KUSTÁNSZEG
Tervezett állami út
ZTrT. alapján
KUSTÁNSZEG
tervezett településközi út
PÓRSZOMBAT
74152.j. bek. út
PUSZTAAPÁTI KÖZSÉG KÉPVISELÕ-TESTÜLETÉNEK
12/2007.(IX.12.) sz. RENDELETÉVEL ELFOGADVA!
Készült az állami alapadatok felhasználásával.
MODULOR
TERVEZÕ ÉS MÉRNÖKI SZAKTANÁCSADÓ KFT
9700 SZOMBATHELY, SZENT FLÓRIÁN KRT. 2.
TEL:94/509-244
MEGBÍZÓ: PUSZTAAPÁTI KÖZSÉG ÖNKORMÁNYZATA
RAJZ MEGNEV: SZABÁLYOZÁSI TERV
FELELÕS TERVEZÕ: GERGYE PÉTER TT1 18-0204/05
TERVEZÕ MUNKATÁRS: LUDVÁN NORBERT
MÉRETARÁNY: M 1:2000
MSZ: 033/04.
RSZ: 10.
DÁTUM: 2007. SZEPT.