


2. melléklet a 2/2017.(II. 27.) önkormányzati rendelethez 2. szelvény



**SZABÁLYOZÁSI TERV- MÓDOSÍTÁS**

m=1:2 000

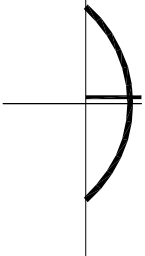

Jelmagyarázat megegyezik az SZ-3M-2 terlapon szereplővel.

Az alaplétkép az állami alapadatok felhasználásával, földhivatali által hitelesített, ingatlan-nyilvántartási térkép alapján készült.  
Magassági adatokkal 10 000 domborzati térkép alapján kiegészítve.

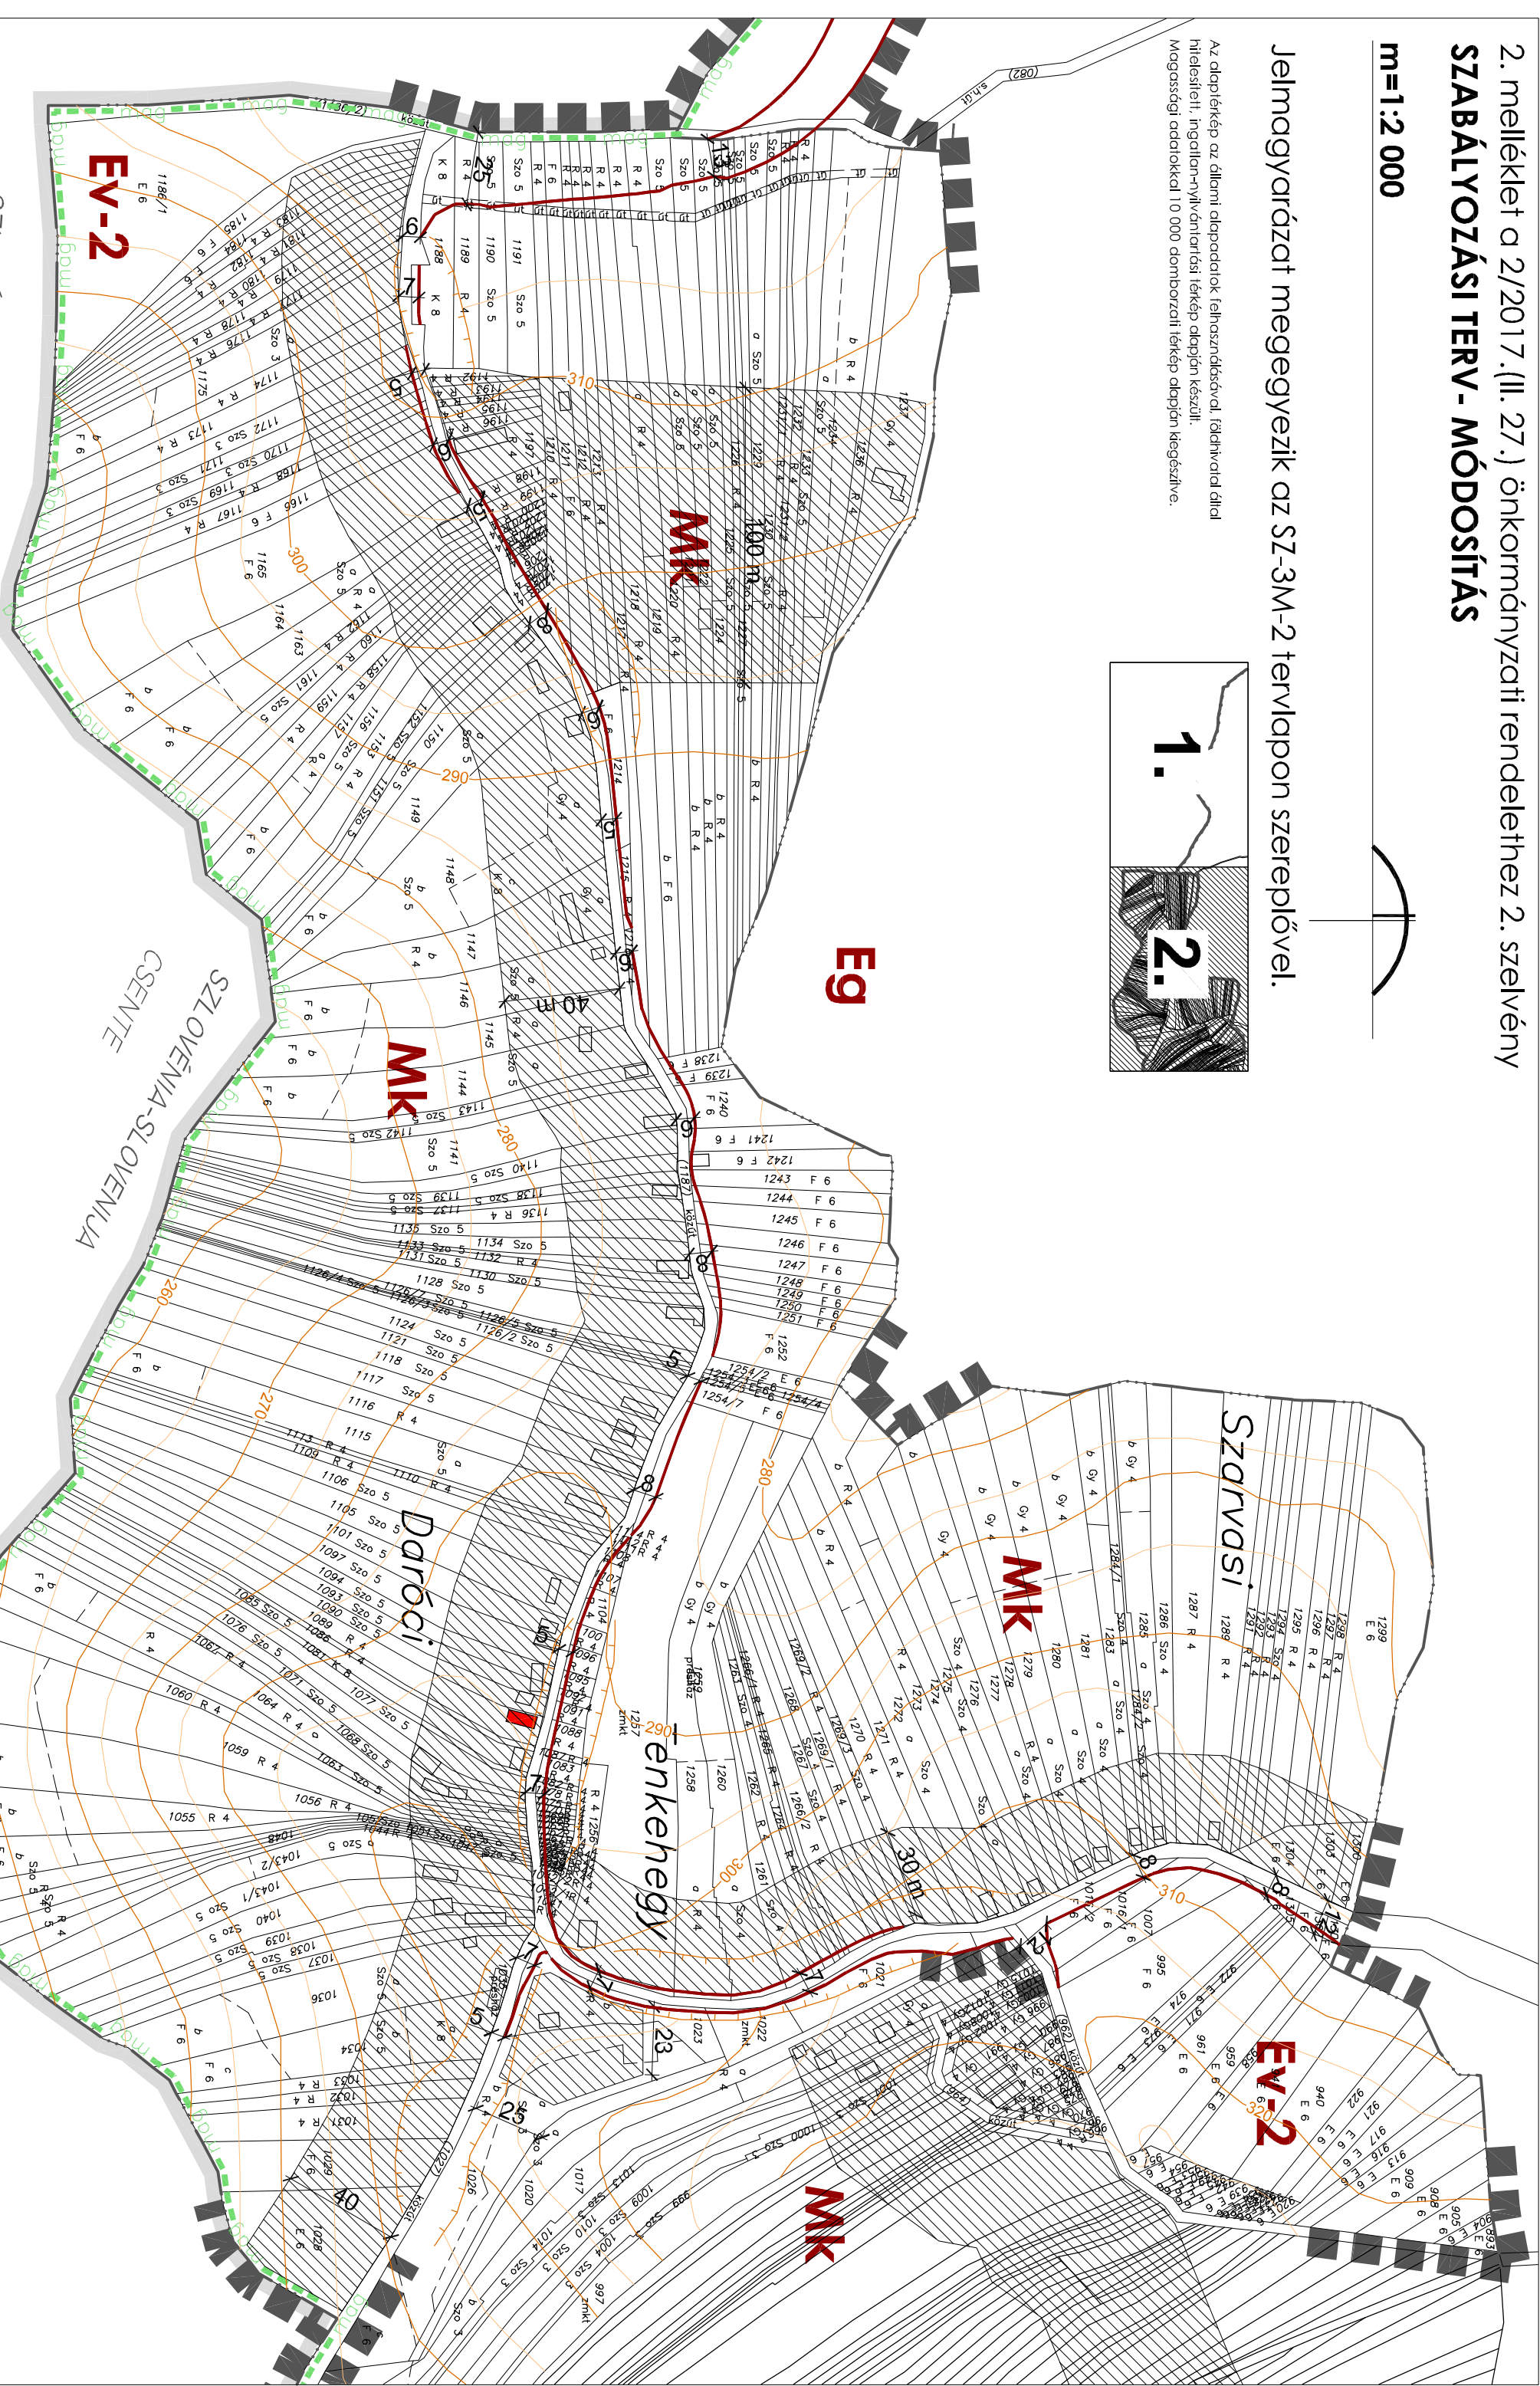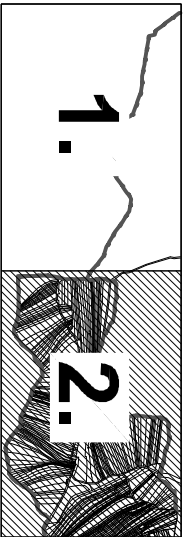

szakági tervezők:

**ADORJÁN ANNA** **TÓTH ATTILA GÁBOR** **FEHŐS KOPÁNY** **CSEREKLYEI TIBOR** **MOLNÁR ATTILA**

okl. tájépítész mérnök TK-13-1263

okl. építőmérnök TRK-I-01-10559

okl. építőmérnök TV-I-01-7609 okl. villamosmérnök TE-I-01-5838 okl. vill. mérnök TH-I-01-6341

TELEPÜLÉS:

**Rédics község**

terület: Tenkehegy határon át vezető lendvadedes-  
Dedescskés-lendvashosszúfalú összekötő út

felelős tervező:

**WOLF BEÁTA**

okl. építész mérnök TT-I-01-2384

szabályozási terv:

**SZM-4**

m=1:2 000