


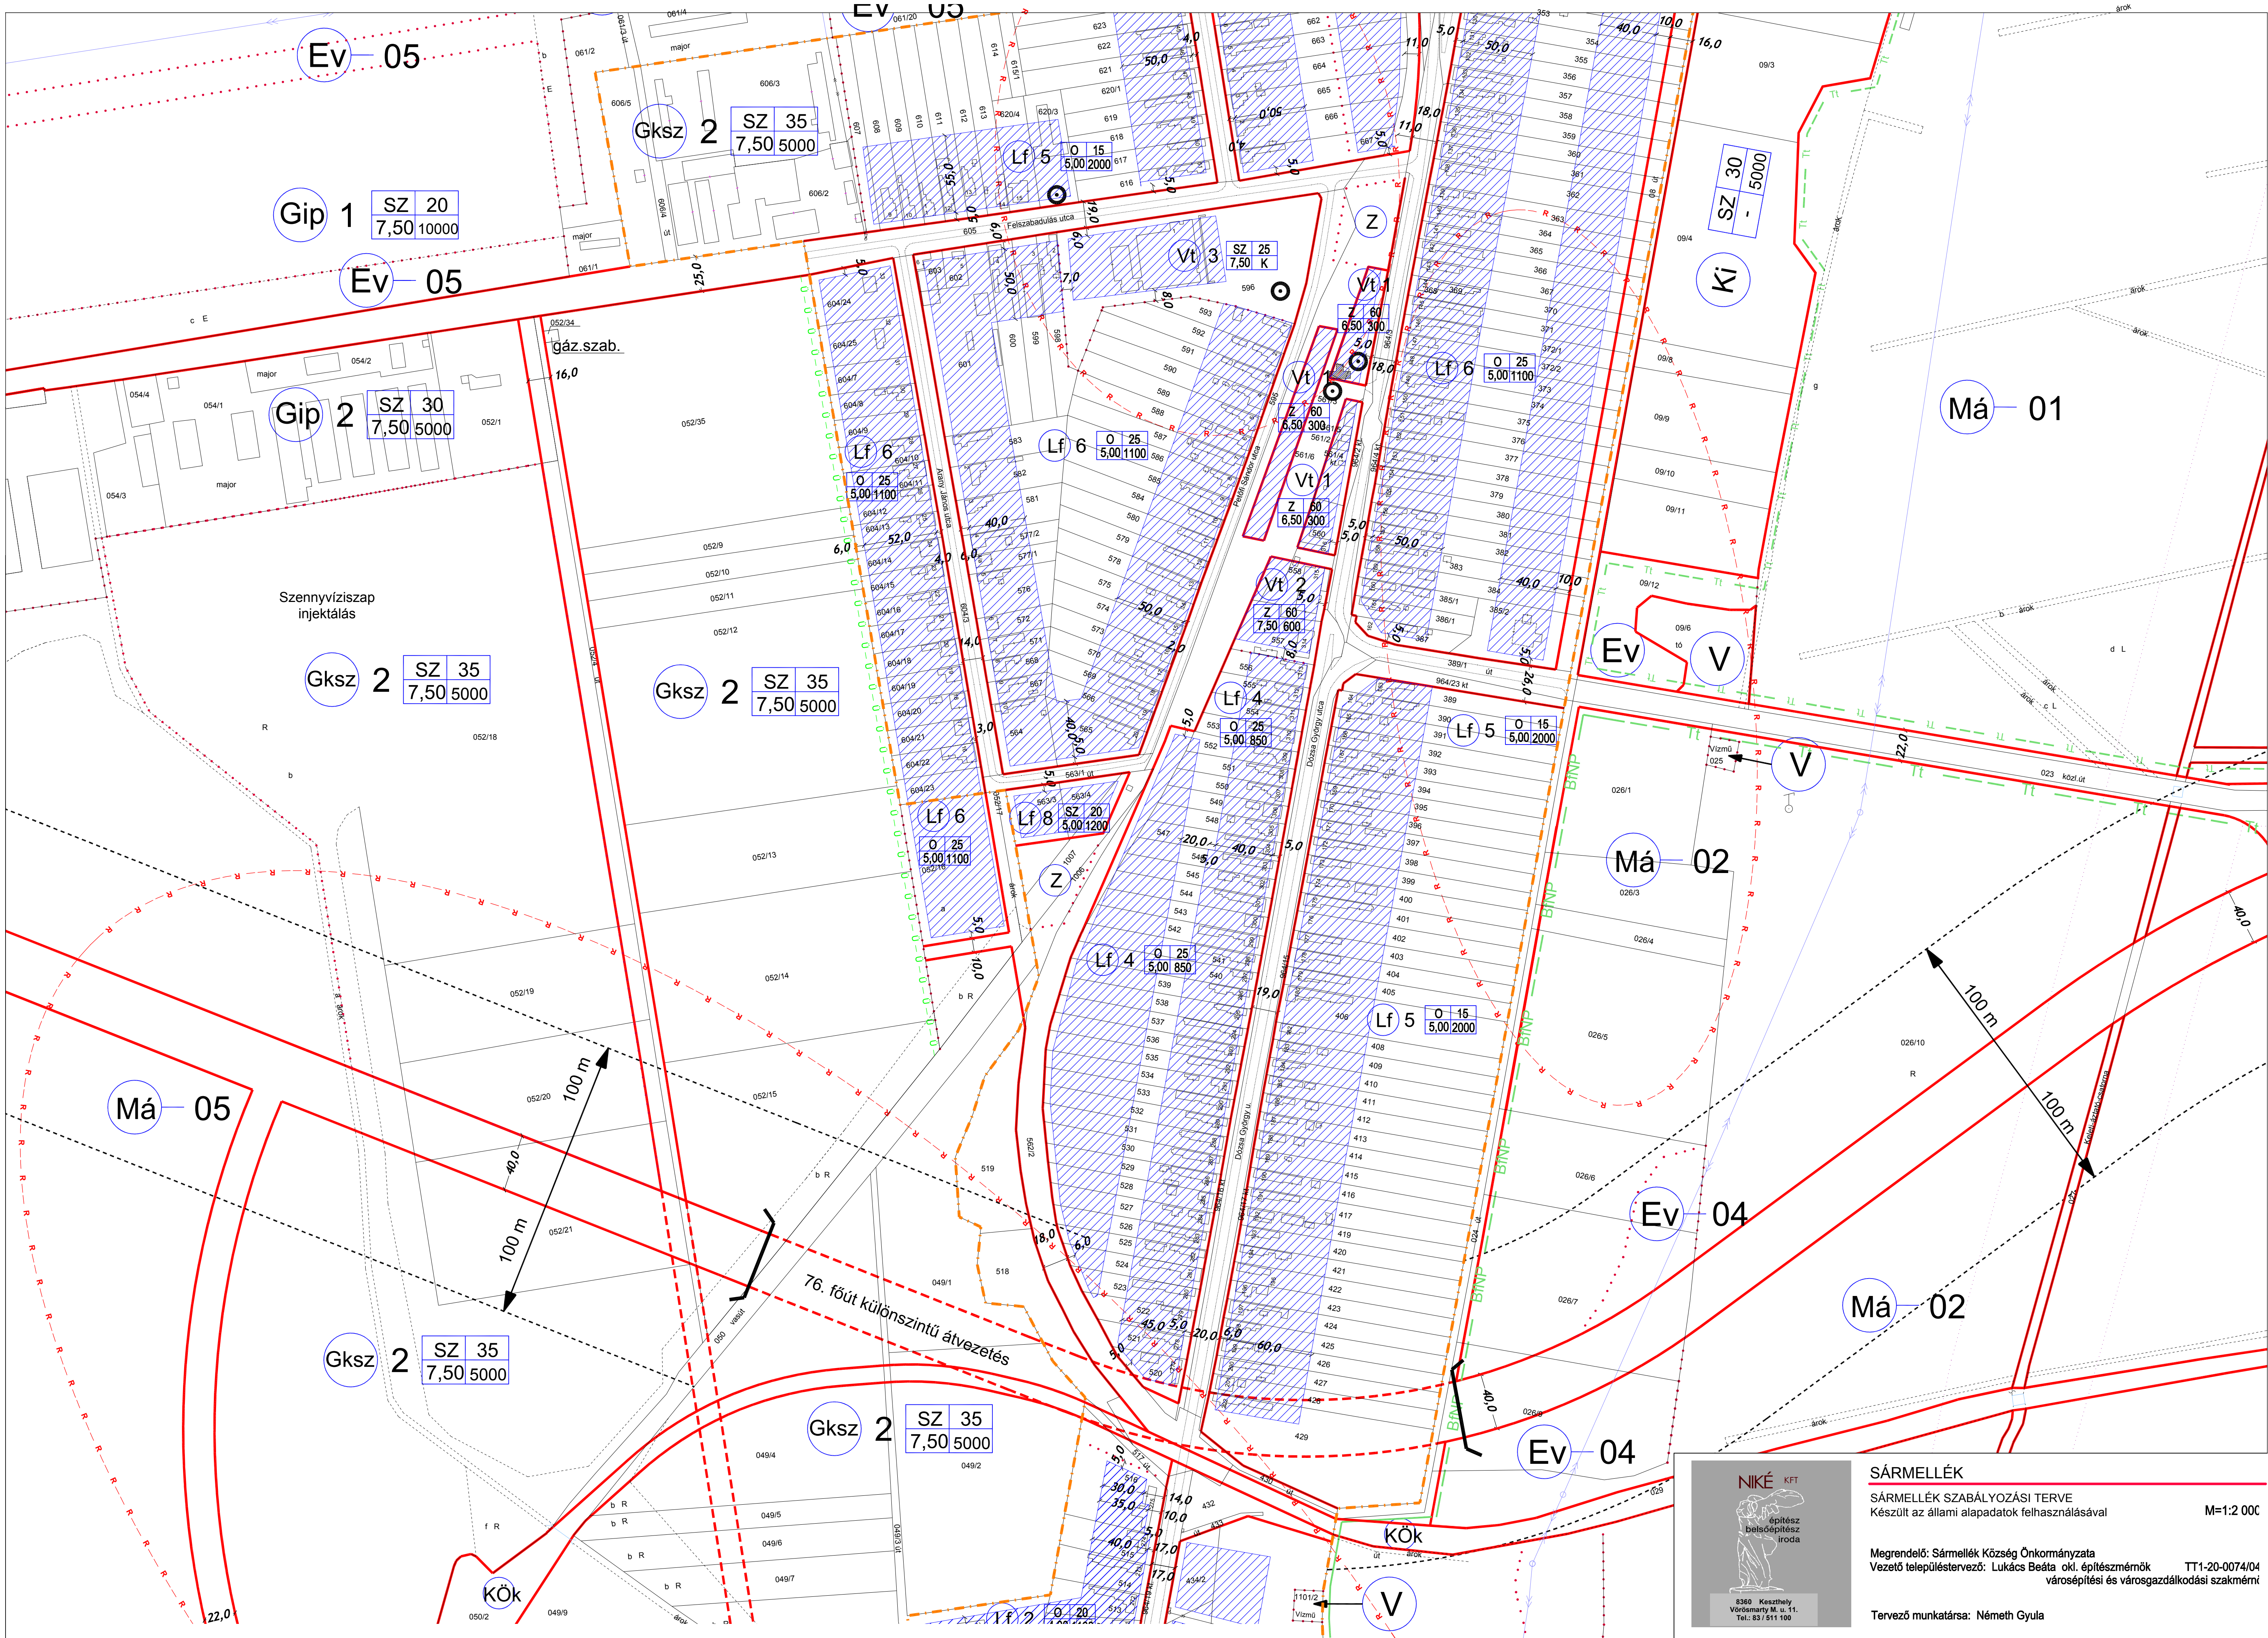

SÁRMEELLÉK
SÁRMEELLÉK SZABÁLYOZÁSI TERVE
Készült az állami alapadatok felhasználásával
M=1:2 000

Megrendelő: Sármedgyés Község Önkormányzata
Vezető településtervező: Lukács Beáta okl. építésszáműk TT1-20-0074/04
városépítési és városgazdálkodási szakmérű

Tervező munkatárs: Németh Gyula