
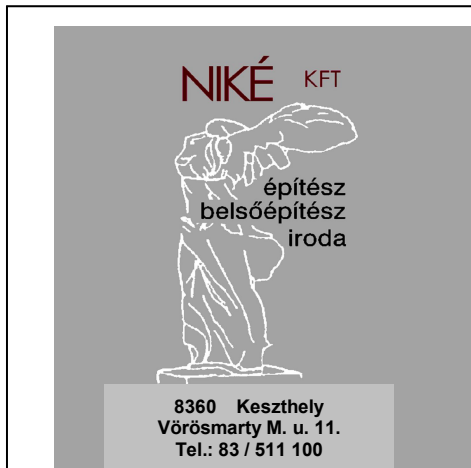


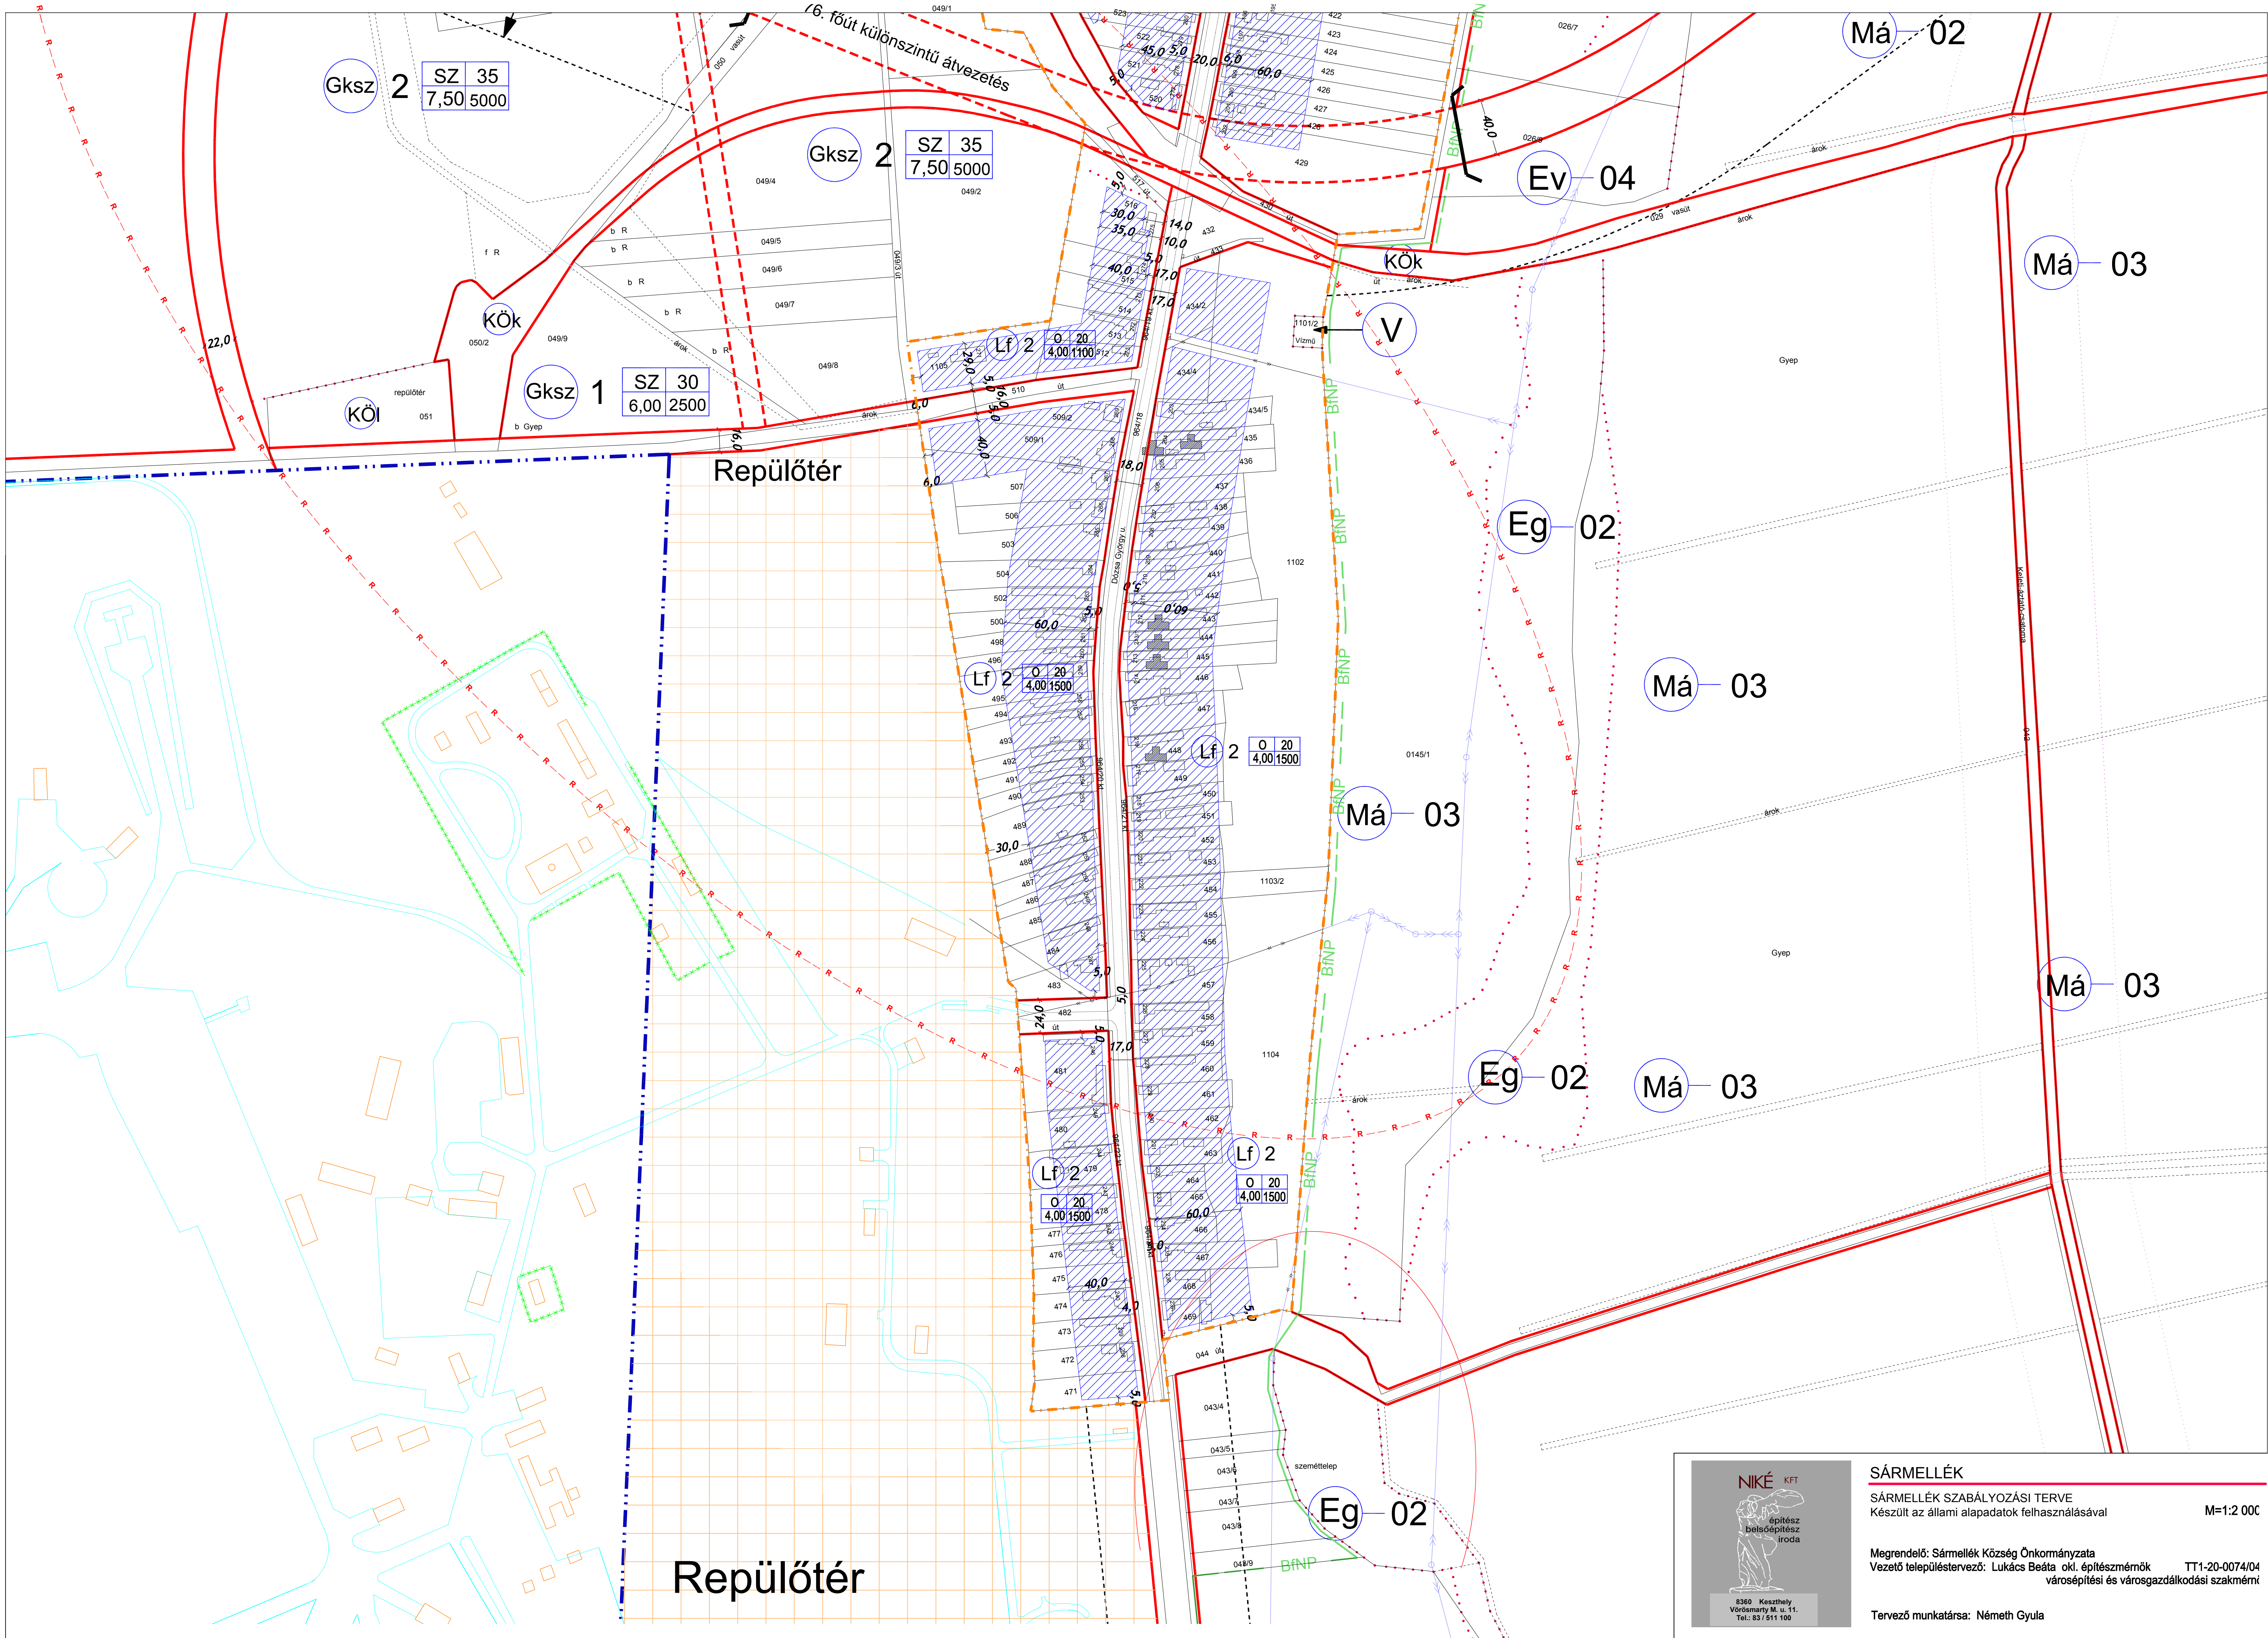

SÁRMEELLÉK
SÁRMEELLÉK SZABÁLYOZÁSI TERVE
Készült az állami alapadatok felhasználásával
M=1:2 000

Megrendelő: Sármellék Község Önkormányzata
Vezető településtervező: Lukács Beáta okl. építészmérnök TT1-20-0074/04
városépítési és városgazdálkodási szakmérnök

Tervező munkatársa: Németh Gyula