


SÜMEGCSEHI  
Településrendezési Terve  
Központi Szabályozási Terv  
M=1:2000  
Egyeztetési anyag

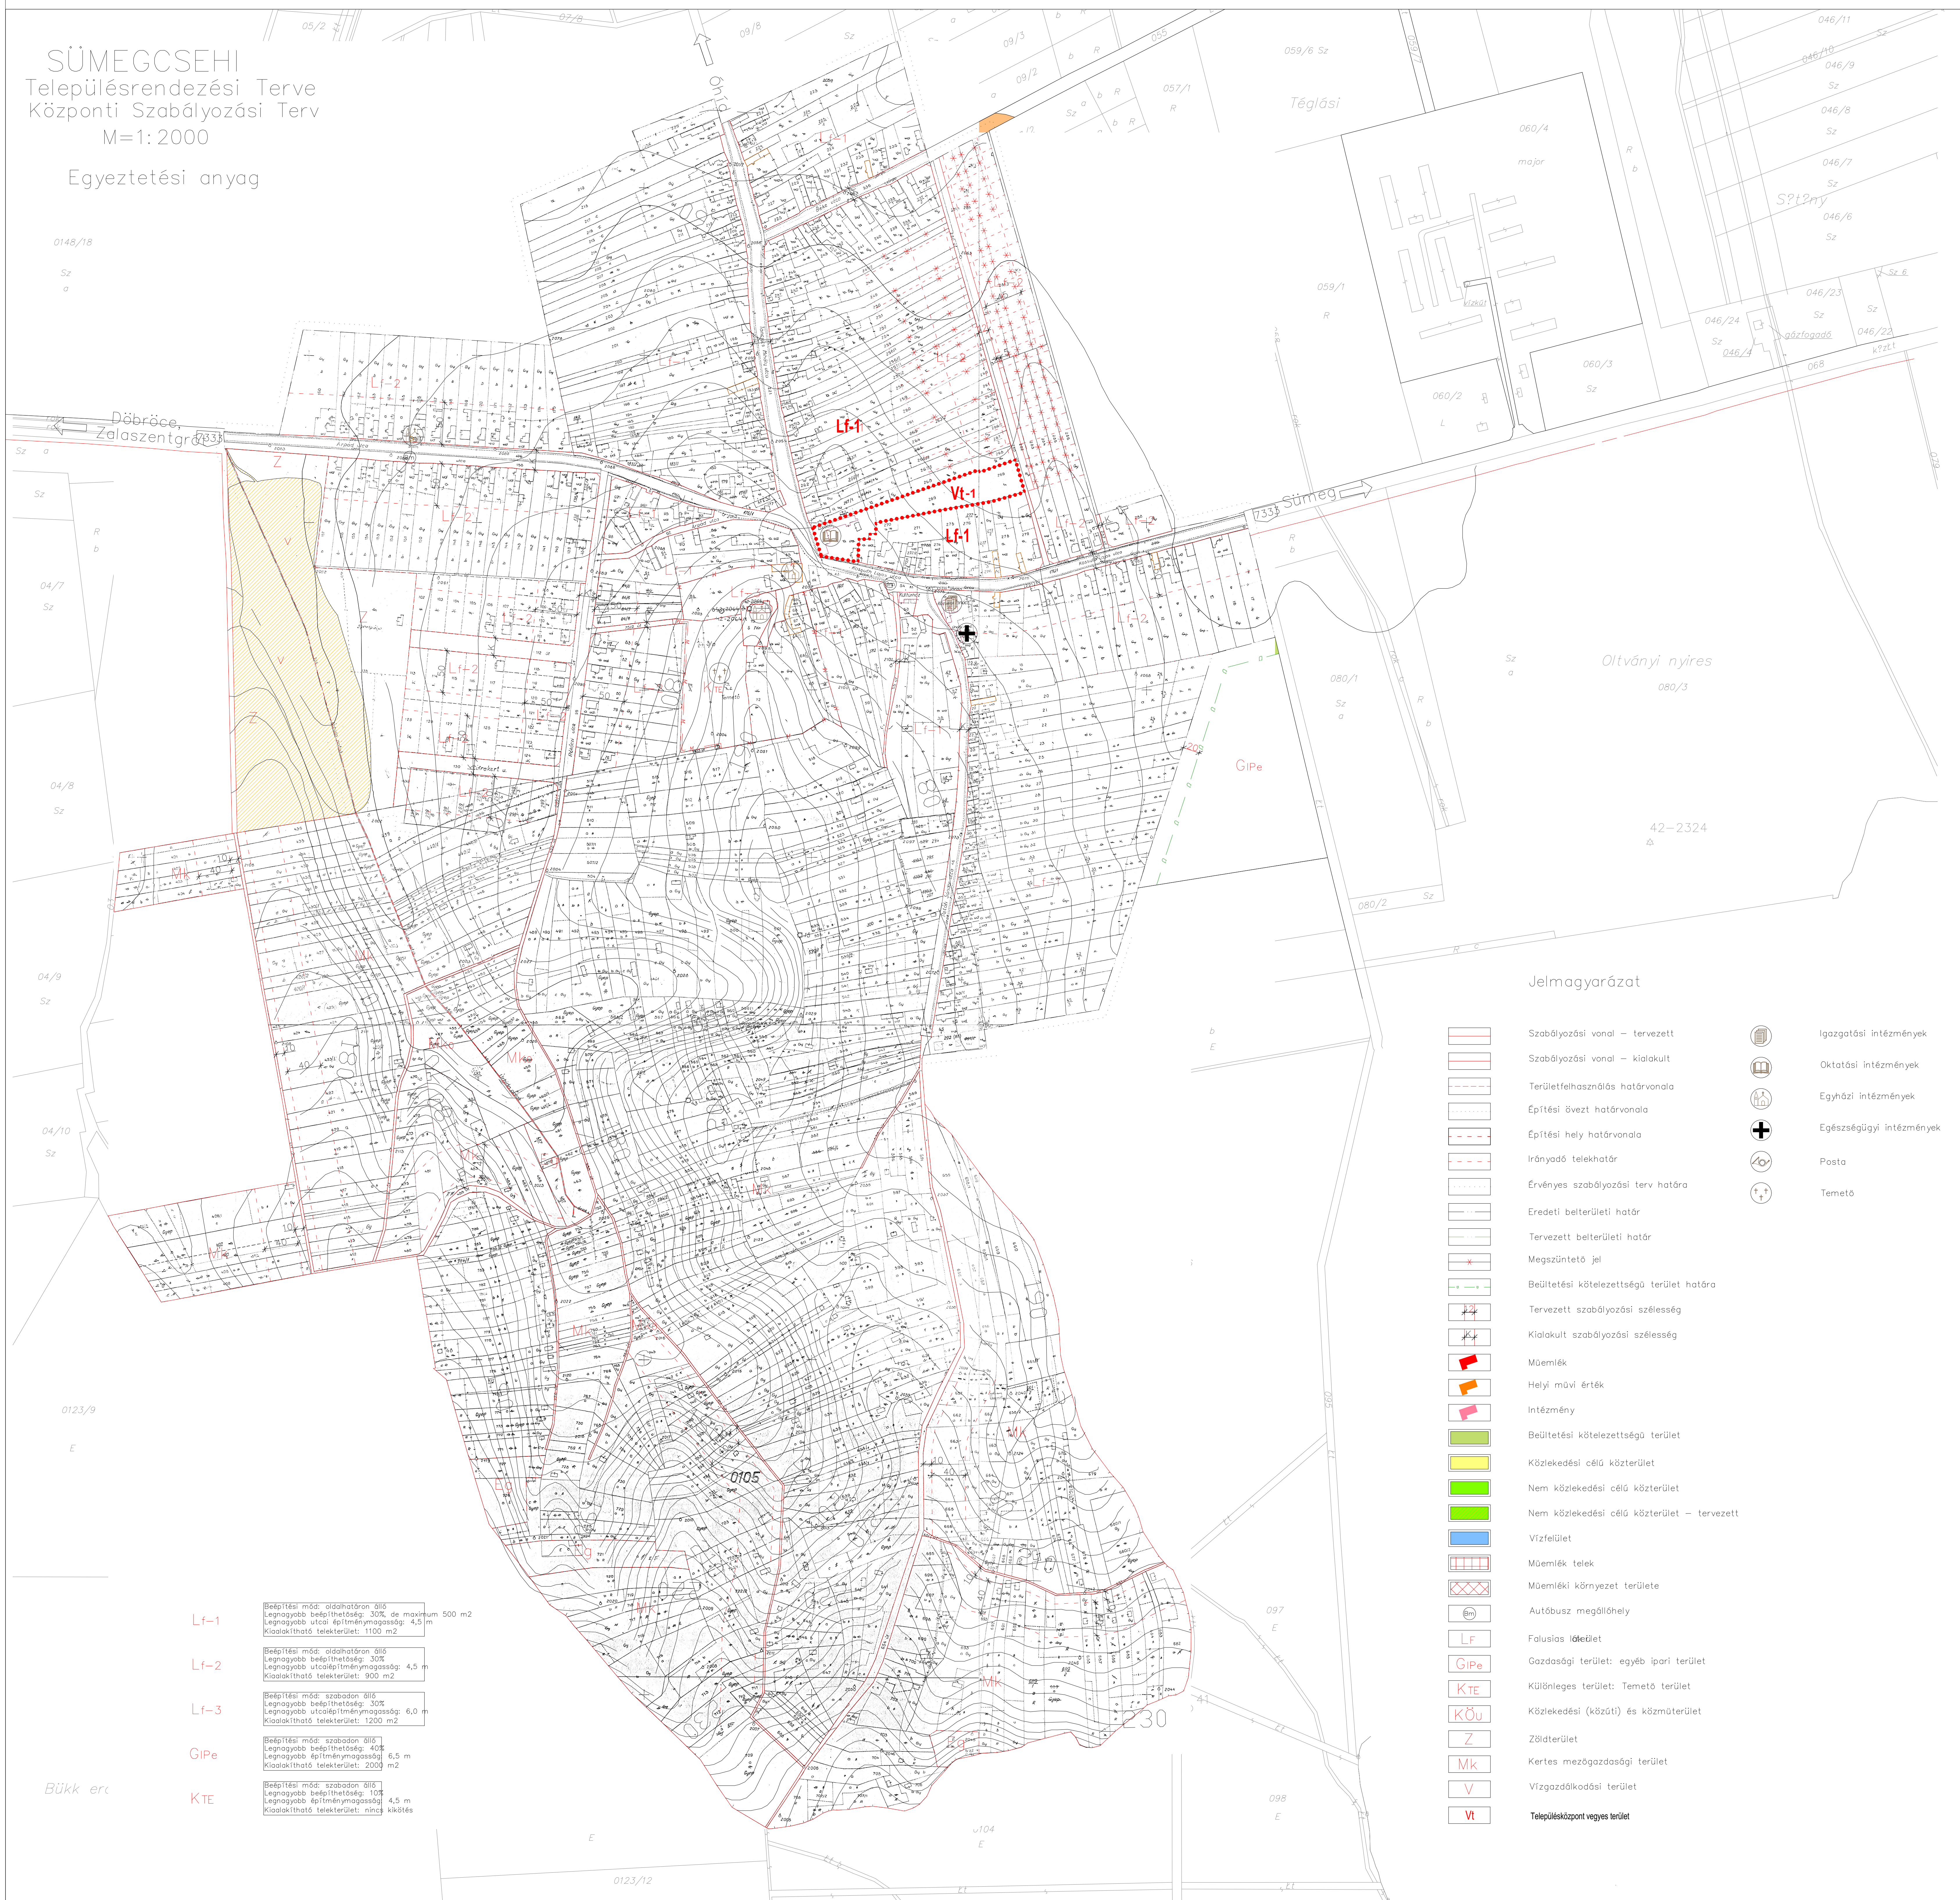

Lf-1	Beépítési mód: oldalhatáron álló Legnagyobb beépíthetőség: 30%, de maximum 500 m <sup>2</sup> Legnagyobb utcai építménymagasság: 4,5 m Kialakítható telekterület: 1100 m <sup>2</sup>
Lf-2	Beépítési mód: oldalhatáron álló Legnagyobb beépíthetőség: 30% Legnagyobb utcai építménymagasság: 4,5 m Kialakítható telekterület: 900 m <sup>2</sup>
Lf-3	Beépítési mód: szabadon álló Legnagyobb beépíthetőség: 30% Legnagyobb utcai építménymagasság: 6,0 m Kialakítható telekterület: 1200 m <sup>2</sup>
GPe	Beépítési mód: szabadon álló Legnagyobb beépíthetőség: 40% Legnagyobb építménymagasság: 6,5 m Kialakítható telekterület: 2000 m <sup>2</sup>
KTE	Beépítési mód: szabadon álló Legnagyobb beépíthetőség: 10% Legnagyobb építménymagasság: 4,5 m Kialakítható telekterület: nincs kötés

Jelmagyarázat

	Szabályozási vonal – tervezett		Igazgatási intézmények
	Szabályozási vonal – kialakult		Oktatási intézmények
	Területfelhasználás határvonala		Egyházi intézmények
	Építési övezet határvonala		Egészségügyi intézmények
	Építési hely határvonala		Posta
	Írnyáadó telekhatár		Temető
	Érvényes szabályozási terv határa		
	Eredeti belterületi határ		
	Tervezett belterületi határ		
	Megszüntető jel		
	Beültetési kötelezettségű terület határa		
	Tervezett szabályozási szélesség		
	Kialakult szabályozási szélesség		
	Műemlék		
	Helyi művi érték		
	Intézmény		
	Beültetési kötelezettségű terület		
	Közlekedési célú közterület		
	Nem közlekedési célú közterület		
	Nem közlekedési célú közterület – tervezett		
	Vízfelület		
	Műemlék telek		
	Műemléki környezet területe		
	Autóbusz megállóhely		
	Falusias lakóterület		
	Gazdasági terület: egyéb ipari terület		
	Különböző terület: Temető terület		
	Közlekedési (közúti) és közműterület		
	Zöldterület		
	Kertes mezőgazdasági terület		
	Vízgazdálkodási terület		
	Településközpont vegyes terület		