


SZENTGYÖRGYVÁR SZABÁLYOZÁSI TERV (BELTERÜLET) M=1:2000

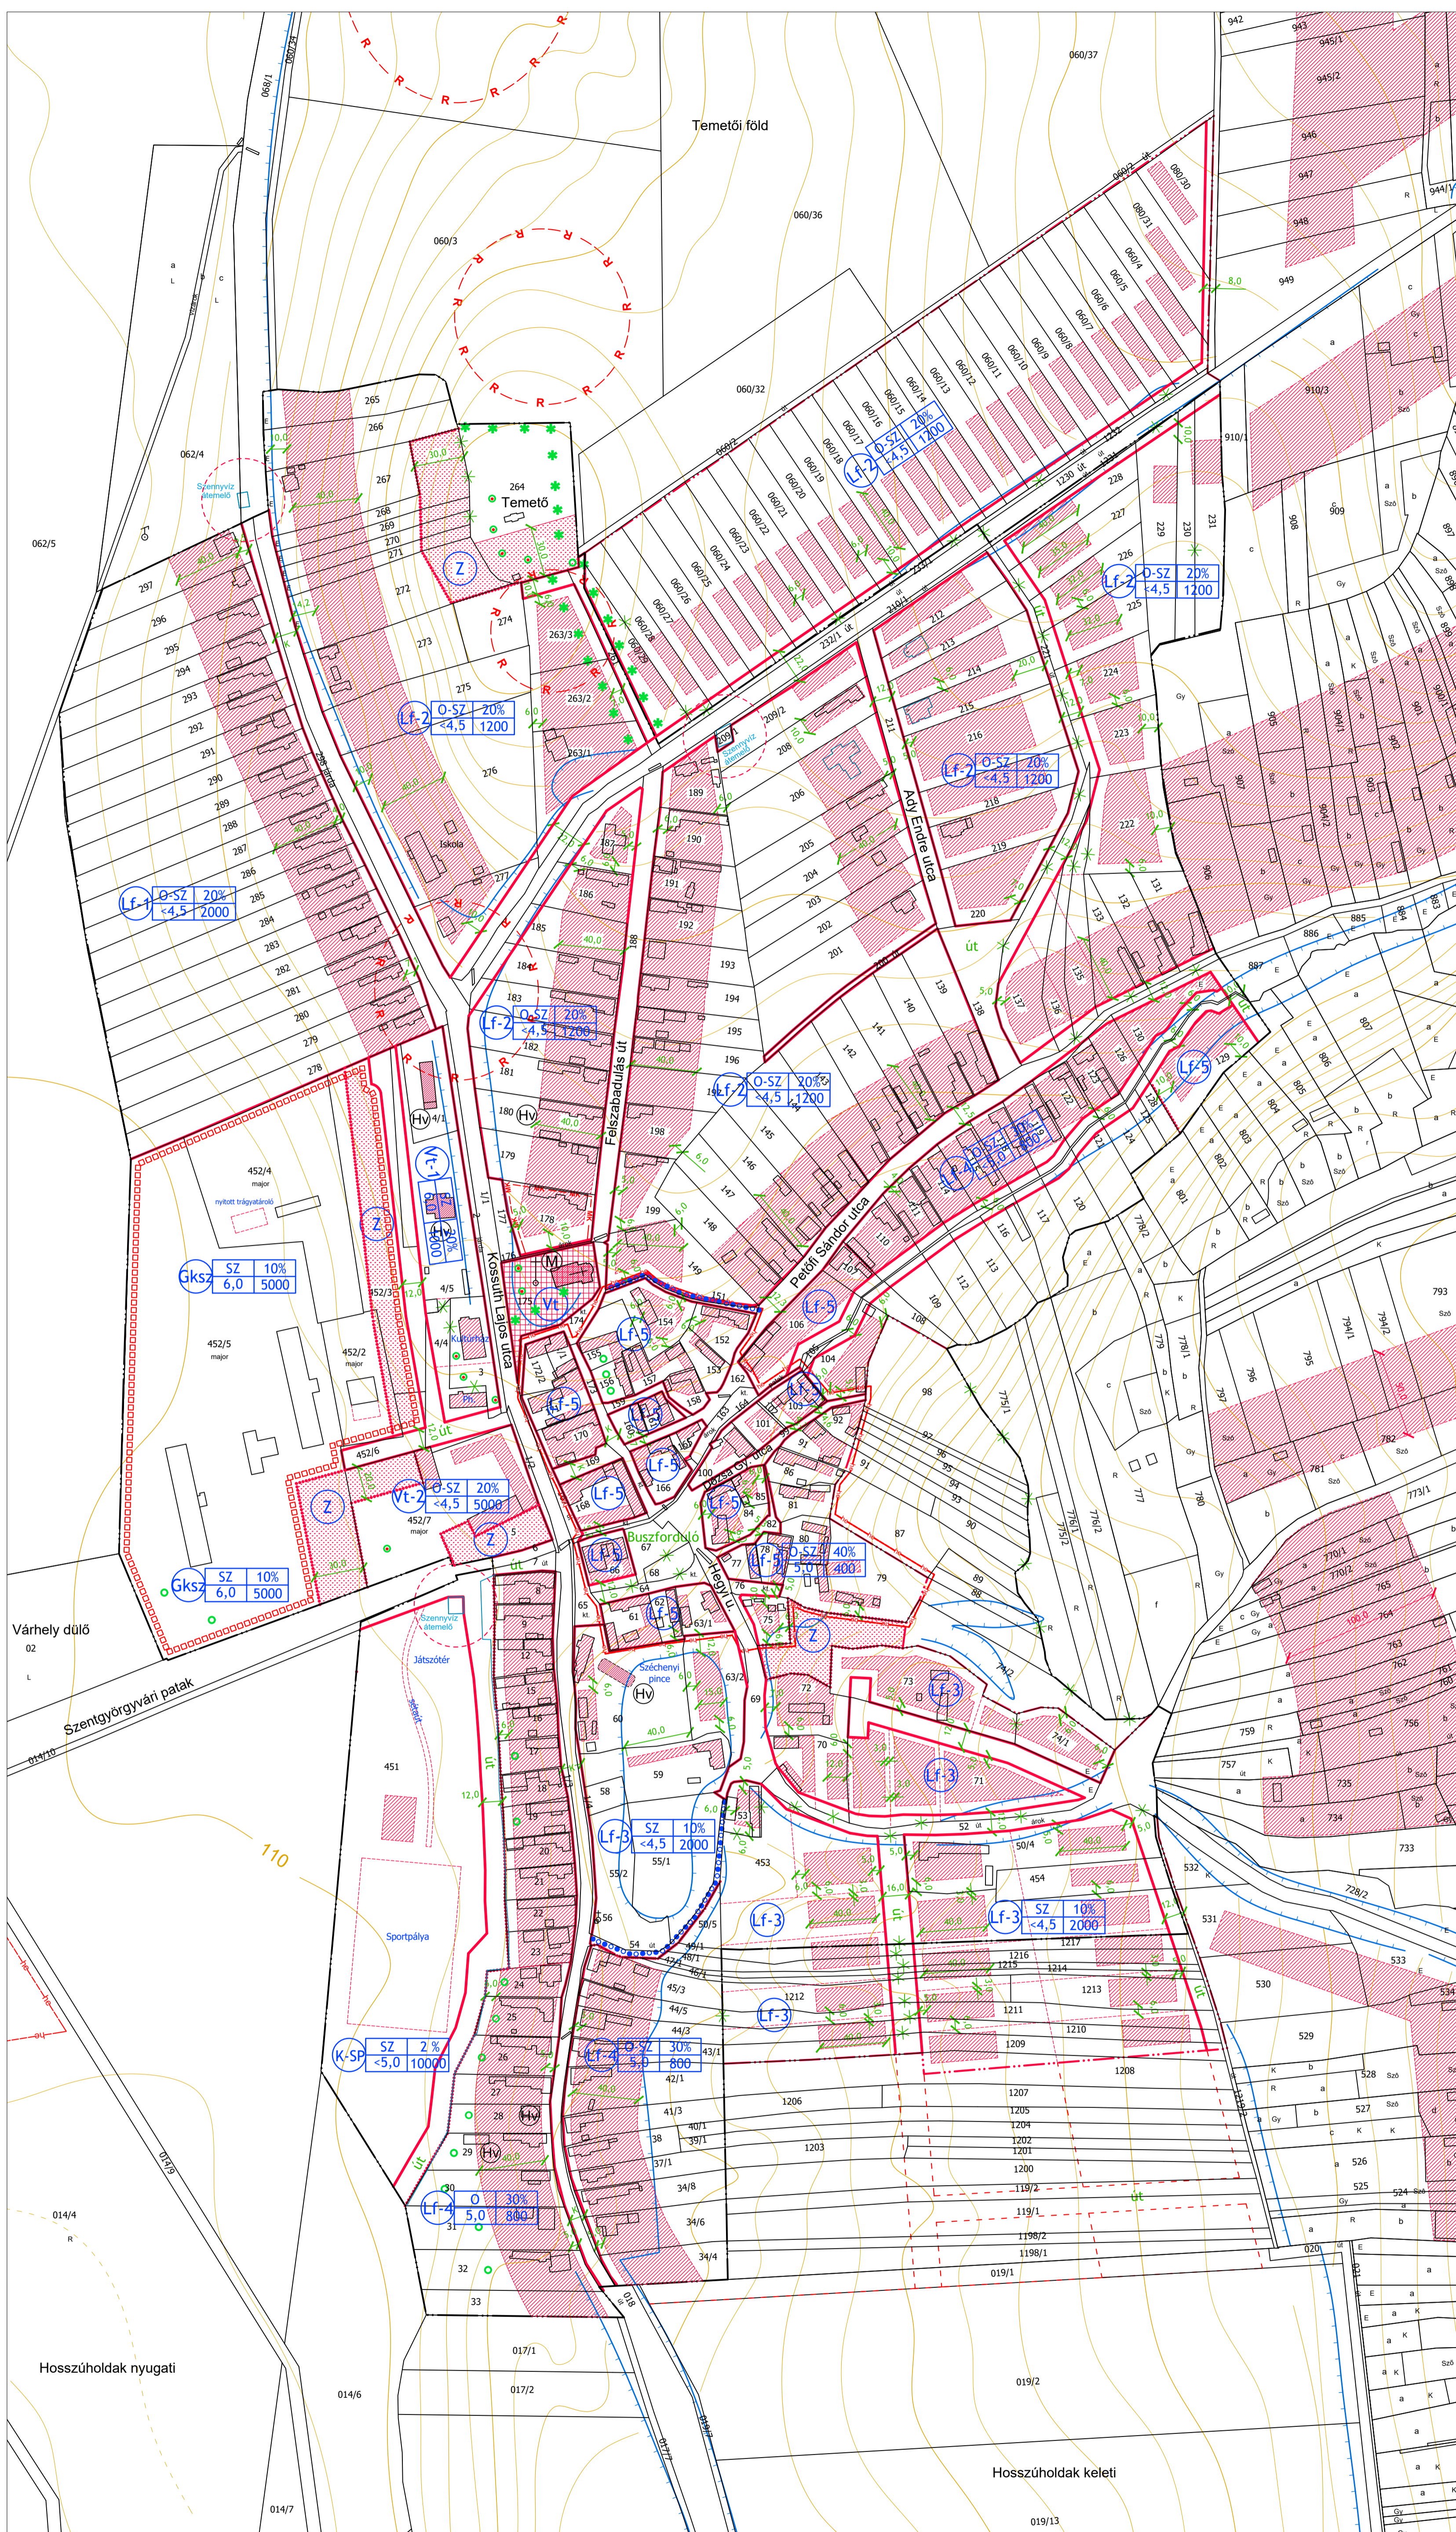

JELMAGYARÁZAT

- BELTERÜLETI HATÁR
 - SZABÁLYOZÁSI VONAL
 - ÉPÍTÉSI ÖVEZET, ÖVEZET HATÁRA
 - ÉPÍTÉSI VONAL
 - JAVASOLT TELEKHATÁR
 - JAVASOLT ÉPÍTÉSI HELY
 - VÉDŐTÁVOLSÁG
 - KIALAKULT ÁLLAPOT MÉRTEZÉSE
 - SZABÁLYOZÁSI SZÉLESSÉG
 - MEGSZÜNTETŐ JEL
 - KERÉKPÁR ÉS GYALOGÚT
 - VÉDETT HELYI MŰVI EMLÉK
 - MŰEMLEK TELKE
 - ÉPÍTÉSI TELKEN BELÜLI VÉDŐTERÜLET
 - MŰEMLEKI KÖRNYEZET HATÁRA
 - HELYI ÉRTÉKVÉDELMI TERÜLET HATÁRA
 - KÉSZÍTENDŐ SZABÁLYOZÁSI TERV (VÁLTOZTATÁSI TILALOM) HATÁRA
 - SZENNYVÍZATEMELŐ VÉDŐÖVEZETE
 - MŰEMLEK
 - HELYI VÉDETT INGATLAN
 - HELYI JELENTŐSÉGŪ VÉDETT TERMÉSZETI EMLÉK
 - MEGTARTANDÓ LOMBOS- ÉS FENYŐFÁK
-
- Lf-1** 0-SZ 20% <4,5 2000
 - Lf-2** 0-SZ 20% <4,5 1200
 - Lf-3** SZ 10% <4,5 2000
 - Lf-4** 0-SZ 30% 5,0 800
 - Lf-5** 0-SZ 40% <5,0 400
 - Vt-1** SZ 20% 6,0 1000
 - Vt-2** 0-SZ 20% <4,5 5000
 - Gksz** SZ 10% 6,0 5000
 - Mk** 0-SZ 3% 4,0 2000
 - K-SP** SZ 2% <5,0 10000
 - Z** ZÖLDTERÜLET
-
- FALUSIAS LAKÓTERÜLET
 - BEÉPÍTÉSI MÓD BEÉPÍTÉSI %
ÉP. MAGASSÁG TELEKTERÜLET
 - TELEPÜLÉSKÖZPONT
 - KERESKEDELMI GAZDASÁGI
 - KERTES MEZŐGAZDASÁGI
 - KÜLÖNLEGES (SPORT KÖZP.)

SZENTGYÖRGYVÁR

SZENTGYÖRGYVÁR SZABÁLYOZÁSI TERVE 2021.10.
Készült az állami alapadatok felhasználásával M=1:2 000
Megrendelő: Szentgyörgyvár Község Önkormányzata
Vezető településtervező: Lukács Beáta okl. építészmérnök TT1-20-074
Tervezők: Tászier László Gál Lajos
Csókás-Simon Orsolya
Tervezői munkatárs: Németh Gyula (földmérő)



8360 Keszthely
Vörösmarty M. u. 11.
Tel.: 83/511199