

**SZENTGYÖRGYVÁR  
SZABÁLYOZÁSI TERV  
KÜLTERÜLETRE**  
**M = 1 : 4 000**

Jelmagyarázat:

- Közigazgatási terület határa
- Meglévő és tervezett belterület határa
- Tervezett útszélesítés határvonalai
- Tömbön belüli övezethatár
- Tervezett (76.sz) távlati elkerülő út
- Feltétel teljesüléséhez kötött építési tilalom területének határa
- Természeti terület határa
- Helyi jelentőségű természetvédelmi terület határa
- Régészeti védelem területe
- Helyi értékvédettségi terület határa
- Tájképvédelmi szempontból kiemelten kezelendő terület
- Talajerőzi szempontjából kiemelten kezelendő terület
- Védett épület (helyi védett épület vagy műemlék)
- Beültetési kötelezettségi terület határa
- Védőtávolság
- Felszíni víz védőterületének (sávjainak) határa
- Meglévő fasor
- Telepitendő fasor
- Kerékpárút
- Megszüntető jel
- MEREDEK RÉSZÜ
- Helyi jelentőségű védett természeti emlék
- Megtartandó lombos- és fenyőfák


**FUNKCIIONÁLIS ÖVEZETEK**

Eg	Elsődlegesen gazdasági rendeltetésű erdő
Ee	Elsődlegesen turisztikai rendeltetésű erdő
Má-1	Általános mezőgazdasági terület
Má-2	Általános mezőgazdasági övezet erőzóna fokozottan érzékeny területen
Mk	Kertgazdasági övezet
MI	Különleges mezőgazdasági terület
Mv	Vizes élőhely-gyepgazdálkodás
KI	Idegenforgalmi célú turisztikai terület
J	Javasolt építési sáv
	Tovább szabályozandó terület
(R)	Rekultivációs terület
(B)	Felszíni anyagnyerőhely
(SZT)	Egyedi szennyvízsziszítő telep
(SP)	Sportpálya
(M)	Műemlék
(V)	Vízmű
(HV)	Helyi védett épített érték

O-SZ 20%	FALUSIAS LAKÓTERÜLET
Gip 40%	IPARI GAZDASÁGI TERÜLET
HK 3000	KERTES MEZŐGAZDASÁGI TER.
HK 4.0 3000	IDEGENFORGALMI KÜLÖNLEGES TERÜLET
HK 1-1 5% 5000	IDEGENFORGALMI KÜLÖNLEGES TERÜLET
HK 2 3% 10000	KERESKEDELMI SZOLG. GAZD. TER.
Éks 30%	BEEPIRÉSI MÓD
Éks 0.0 3000	BEEPIRÉSI %

DVEZETÉSI JEL	EP. MAGASSÁG TELEKTÉTEL
---------------	-------------------------

**2**

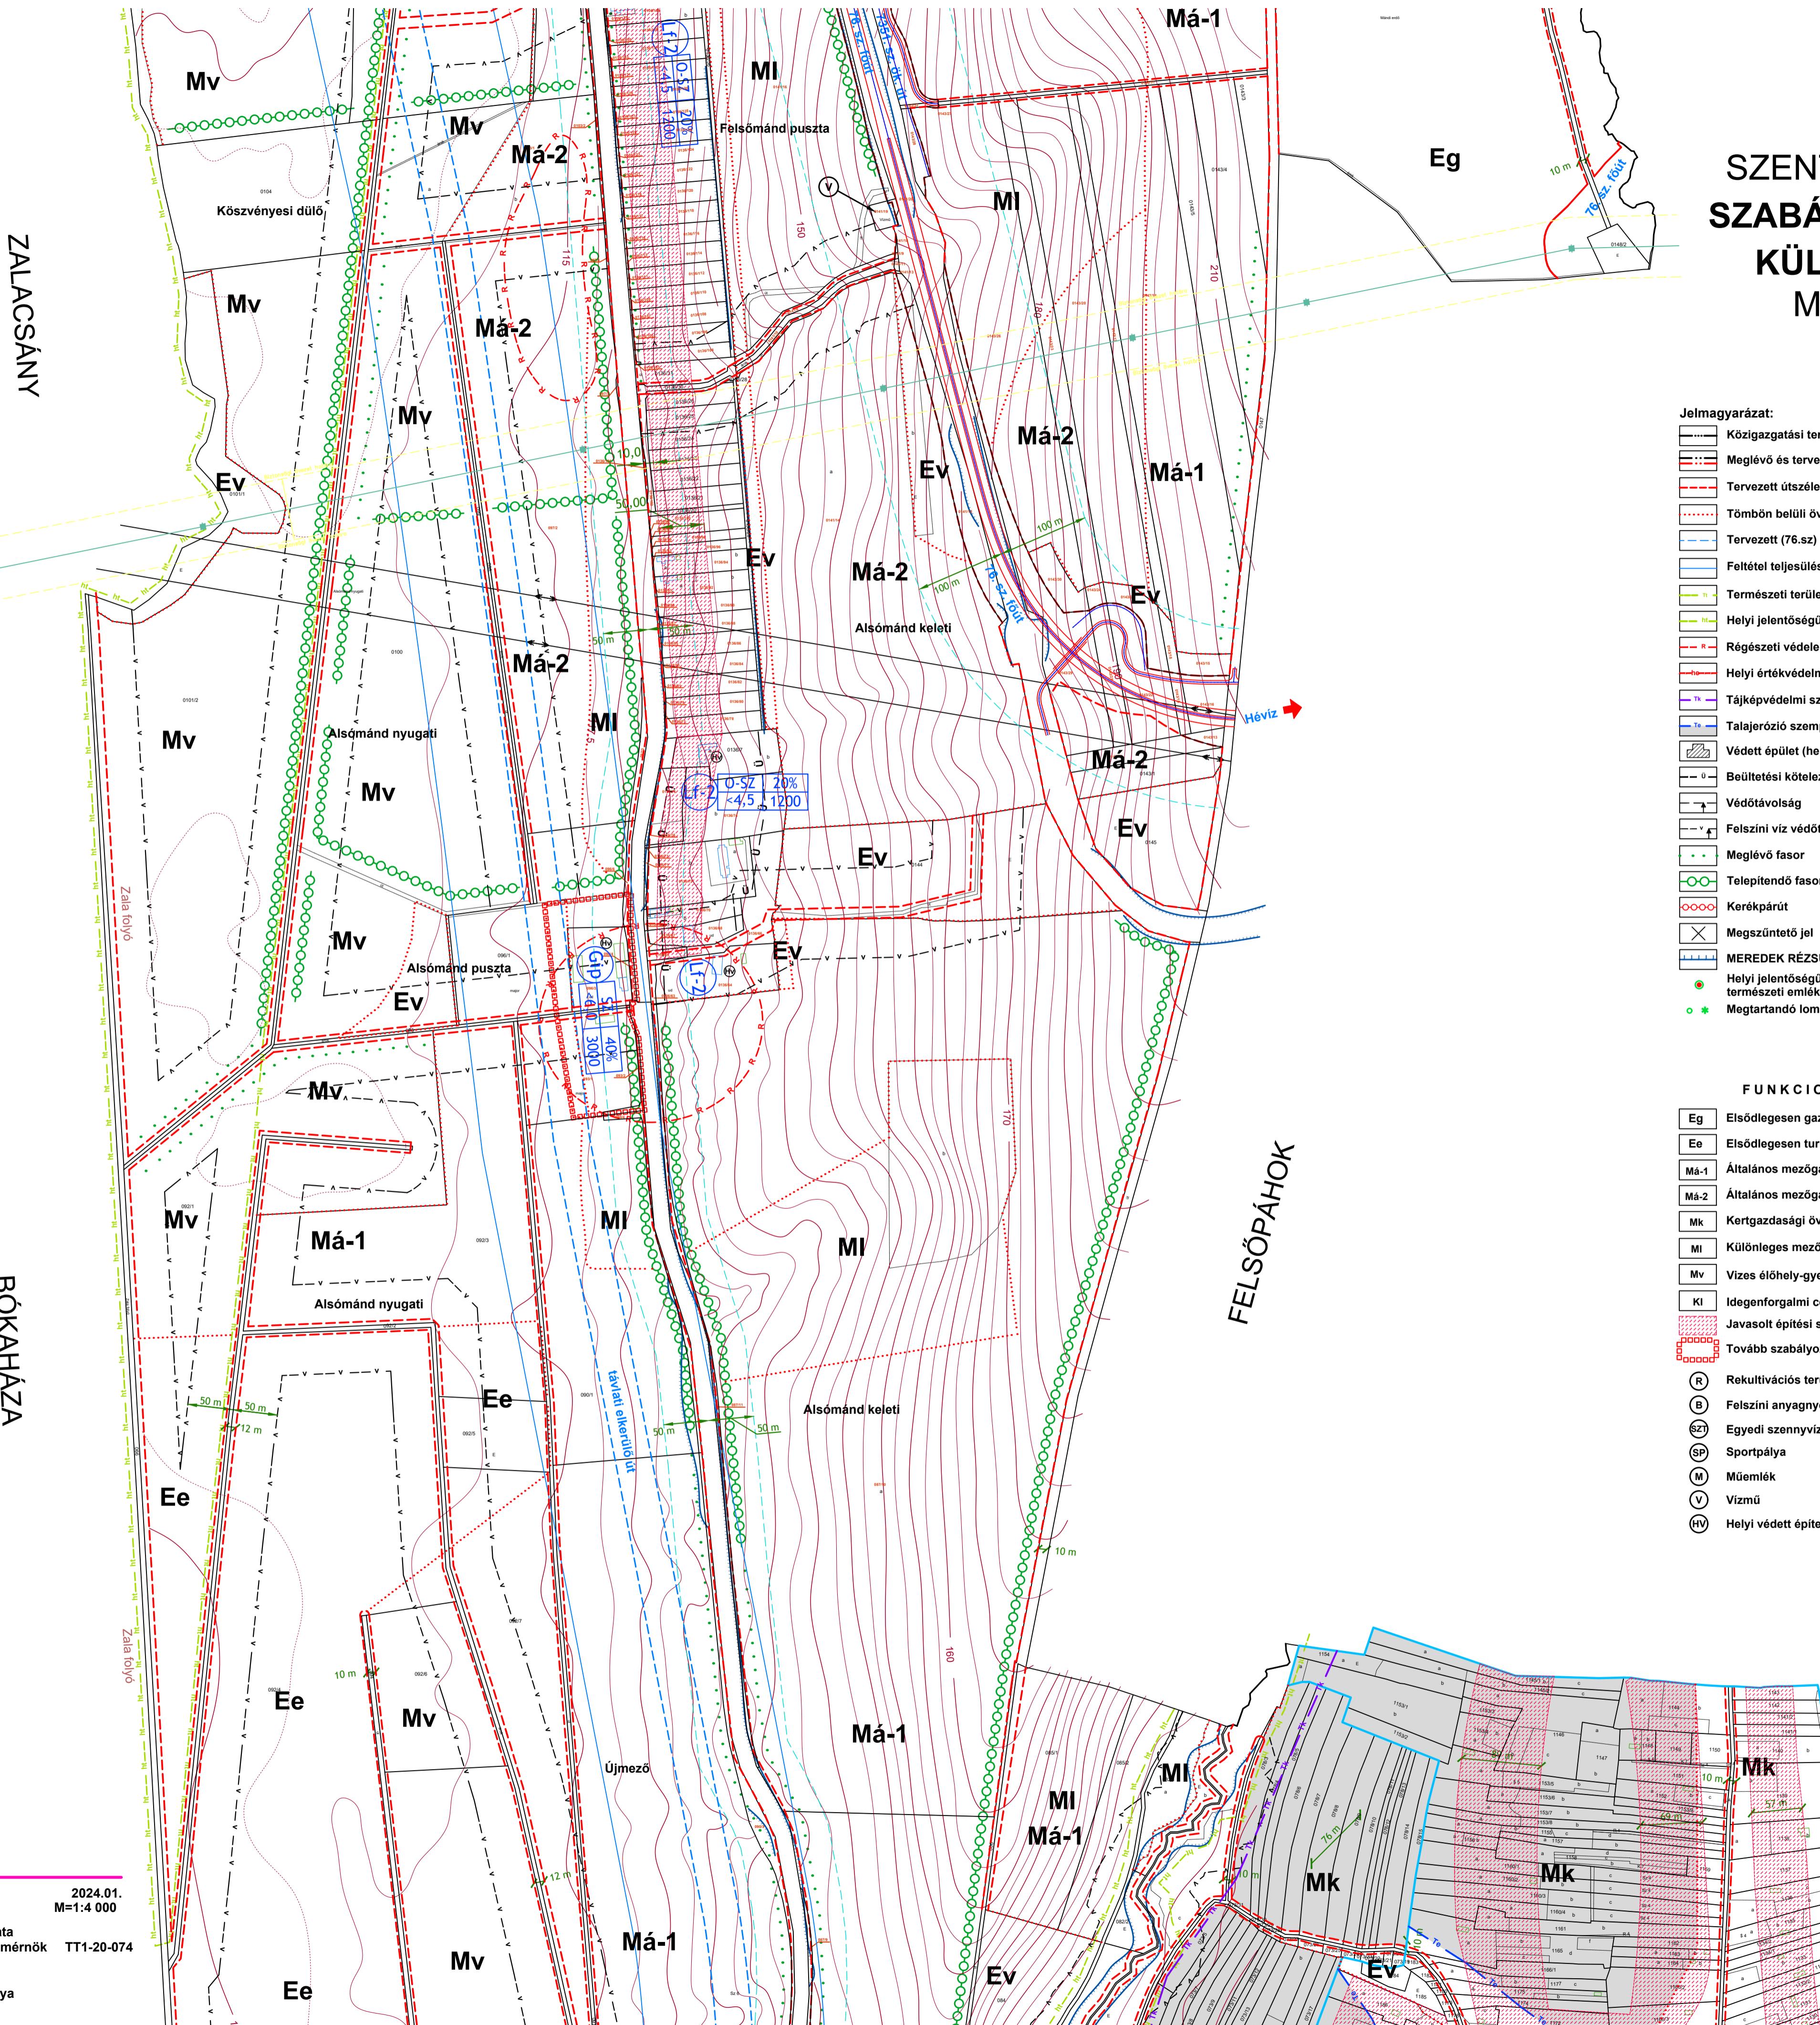

**SZENTGYÖRGYVÁR**

SZENTGYÖRGYVÁR SZABÁLYOZÁSI TERVE

Készült az állami alapadatok felhasználásával

Megrendelő: Szentgyörgyvári Község Önkormányzata

Vezető településtervező: Lukács Beáta okt. építészmnörök


TT1-20-074

2024.01. M=1:4 000

Tervezők: Tászler László Gáli Lajos

Csókás-Simon Orsolya

Tervezői munkatárs: Németh Gyula (földmérő)

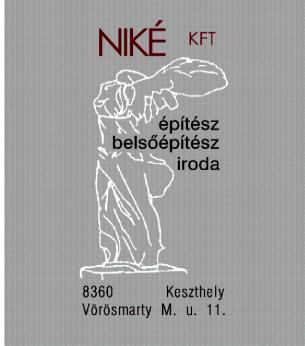

NIKÉ Kft

építész  
belépítési iroda

8360 Keszthely

Vörösmarty M. u. 11.