

szabályozási terv jelkulcsa

	belterület határa
	kertővezet határa

vonalas szabályozási elemek

	szabályozási vonal közterületet, nem közterületet elválasztó vonal
	területi egység határa
	övezet határa
	építési határvonal
	irányvonal telekhatár
	védőtávolság határa
	beültetési kötelezettségű terület határa

országos táj- és helyi érték- és természetvédelem

	ismert régészeti terület határa
	műemléki környezet határa
	műemlék épület
	helyi védelemre javasolt épület, építmény

területfelhasználási módok

	közüti közlekedési terület
	vízgazdálkodási terület

beépítésre szánt terület

	falusias lakó-
	falusias lakó-
	falusias lakó-

vegyes terület

	településközpont vegyes-
--	--------------------------

gazdasági terület

	kereskedelmi, szolgáltató-
	ipari-

különleges terület

	különleges terület (temető)
	különleges terület (sport)

beépítésre nem szánt terület

	gyorsforgalmi út
	országos gyűjtőút
	helyi gyűjtőút
	helyi kiszolgáló út

erdőterület

	gazdasági erdő
--	----------------

mezőgazdasági terület

	kertész mezőgazdasági
	általános mezőgazdasági (szántó)
	általános mezőgazdasági (gyep, rét, legelő)

vízgazdálkodási terület



	vízgazdálkodási terület (patak, árok, vízfolyás)
	vízgazdálkodási terület (vízmű terület)

egyéb

	megszüntetendő jel
	telekalakítási terv készítési kötelezettség

	Övjel	beép. mód építménymag.	beépítés % telekter. m2
	Lf-1	O	30
	Lf-2	O	20
	Lf-3	O/SZ	30
	Vt	O/SZ	60
	Gks	O/SZ	50
	Gp	SZ	40
	K-t	SZ	5
	K-sp	SZ	10

TORNYISZENTMIKLÓS
BELTERÜLET
SZABÁLYOZÁSI TERV

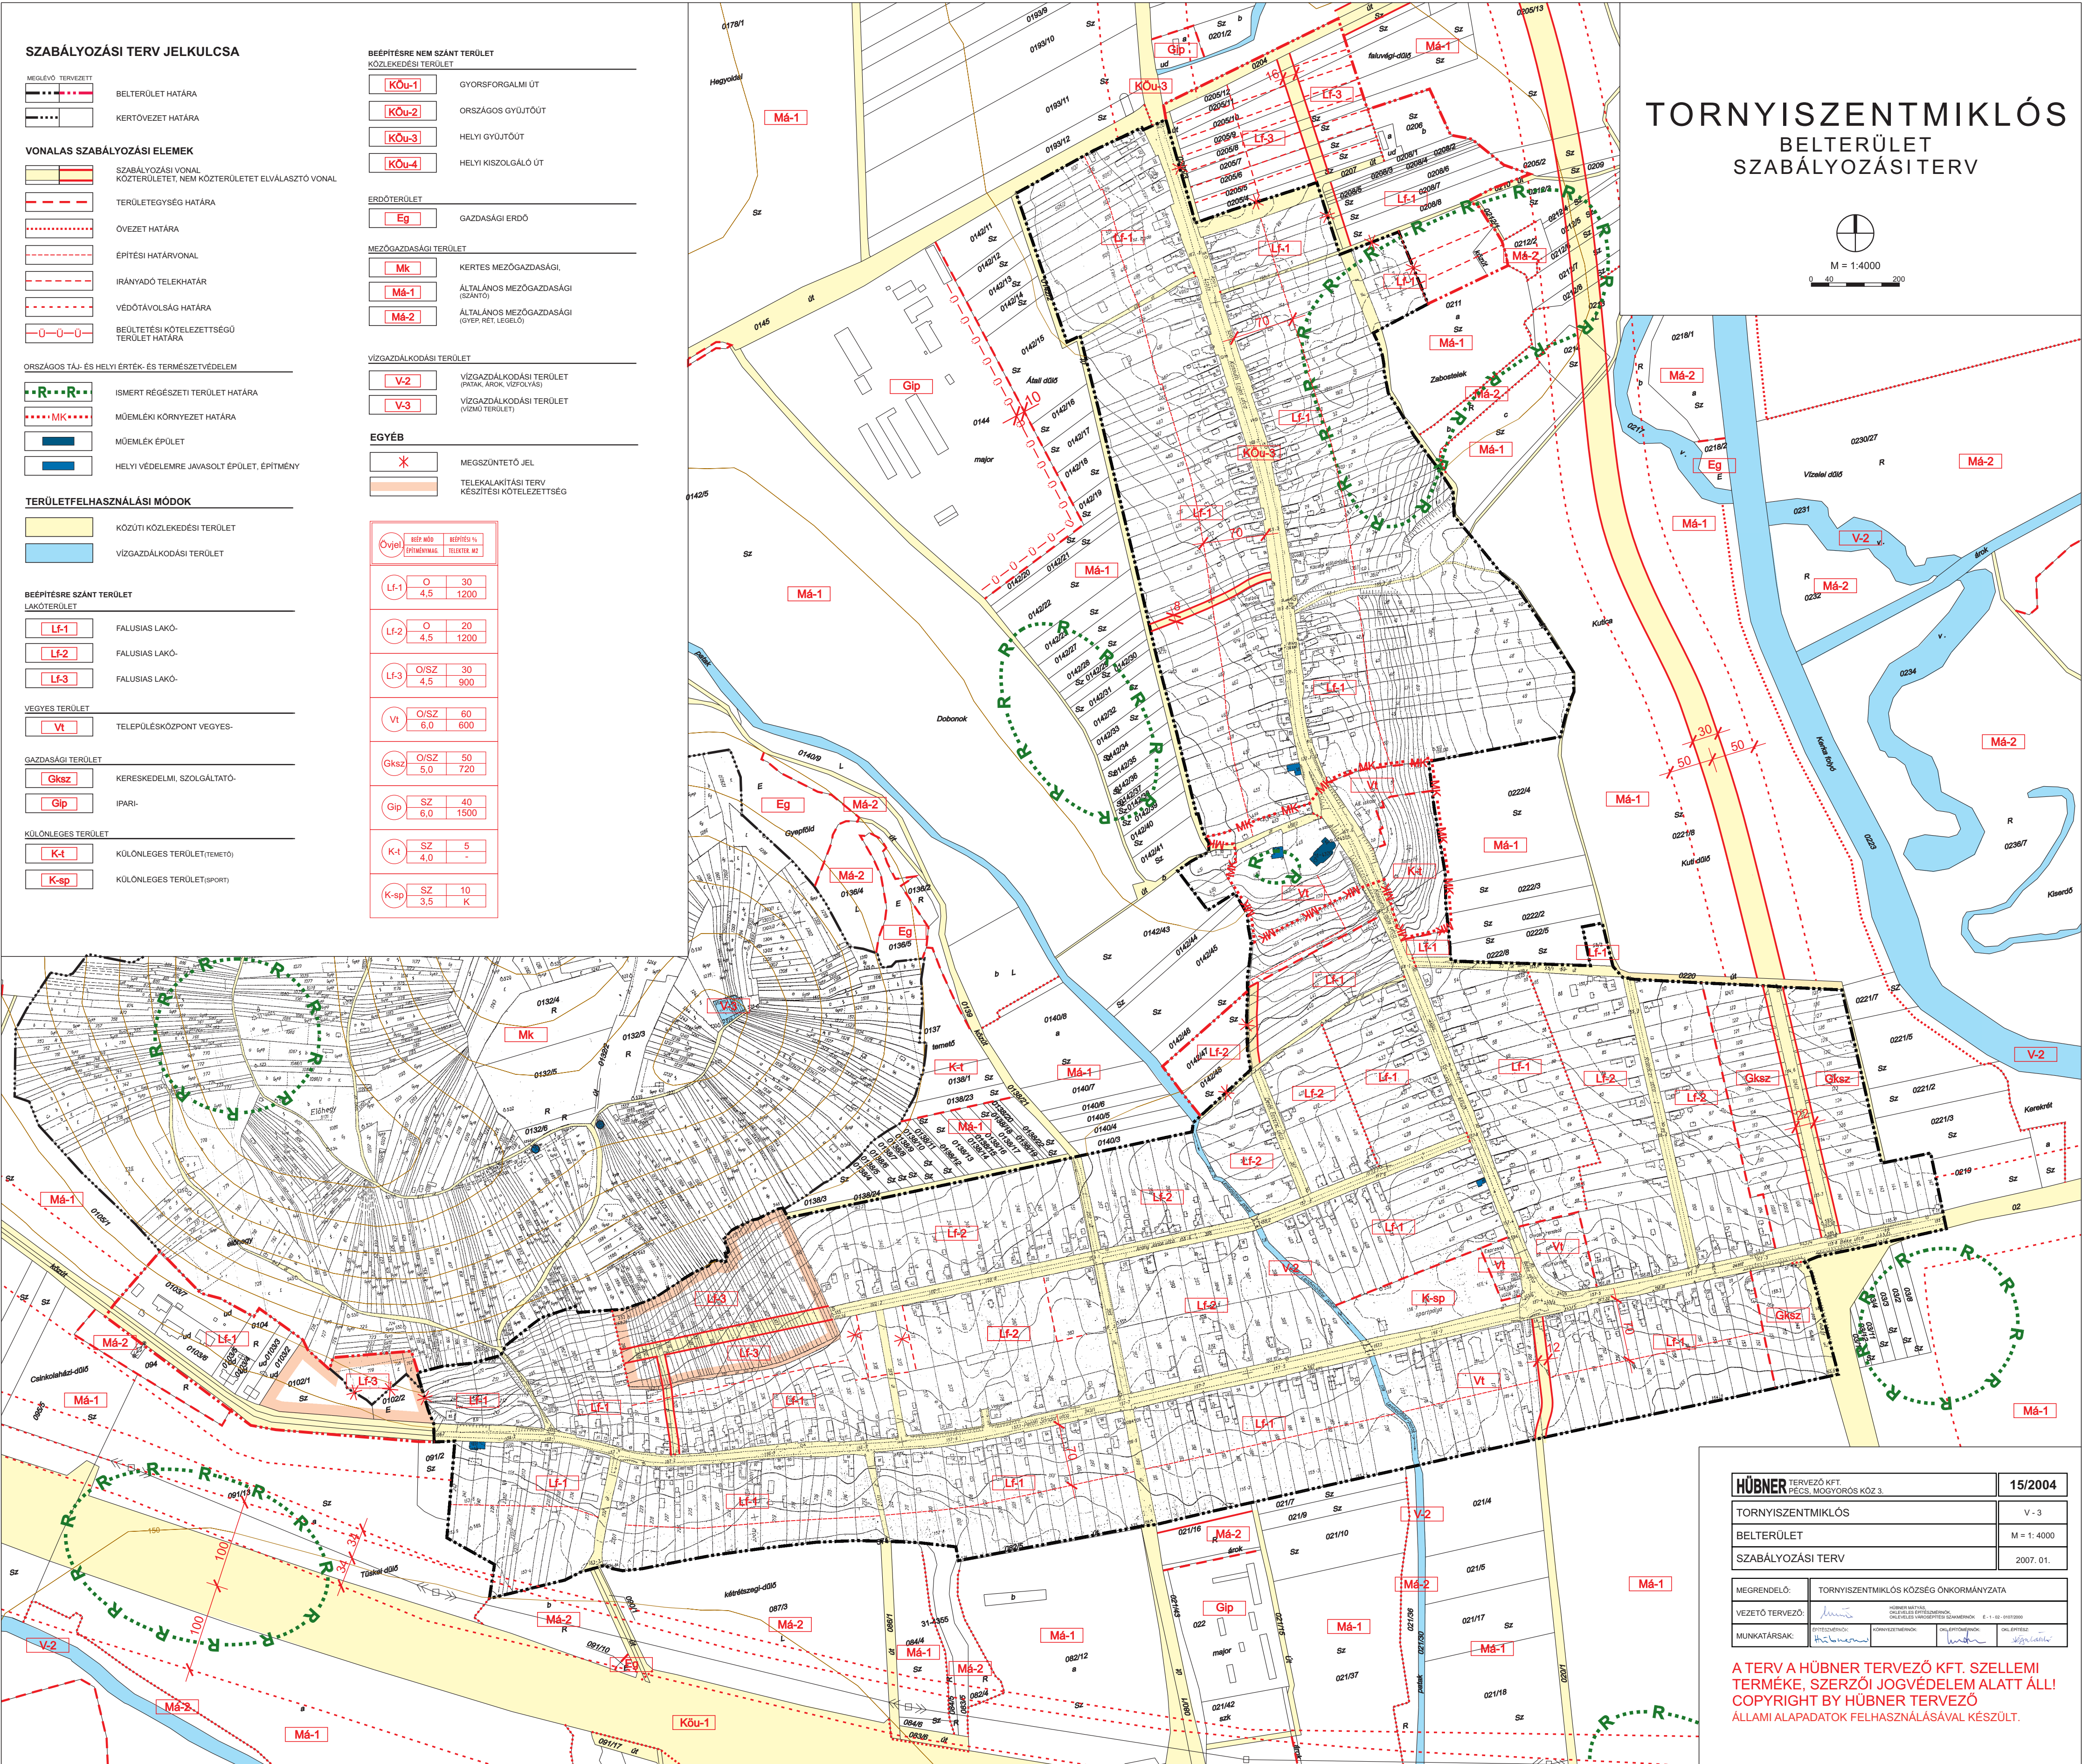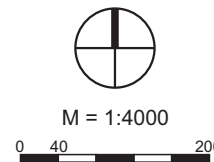

HÜBNER TERVEZŐ KFT. PÉCS, MOGYORÓS KÖZ 3.	15/2004
TORNYISZENTMIKLÓS	V-3
BELTERÜLET	M = 1:4000
SZABÁLYOZÁSI TERV	2007. 01.

MEGERŐSÍTŐ:	TORNYISZENTMIKLÓS KÖZSÉG ÖNKORMÁNYZATA
VEZETŐ TERVEZŐ:	HÜBNER TERVEZŐ KFT.
MUNKATÁRSÁK:	HÜBNER TERVEZŐ KFT.

A TERV A HÜBNER TERVEZŐ KFT. SZELLEMI TERMÉKE, SZERZŐI JOGVÉDELME ALATT ÁLL!
COPYRIGHT BY HÜBNER TERVEZŐ
ÁLLAMI ALAPADATOK FELHASZNÁLÁSÁVAL KÉSZÜLT.