TORNYISZENTMIKLÓS
IGAZGATÁSI TERÜLET SZABÁLYOZÁSI TERV

M = 1:8000

0 40 200

5. melléklet a 9/2007. (IV. 19.) Önk. rendelethez

Hatályos: 2023. ...-tól

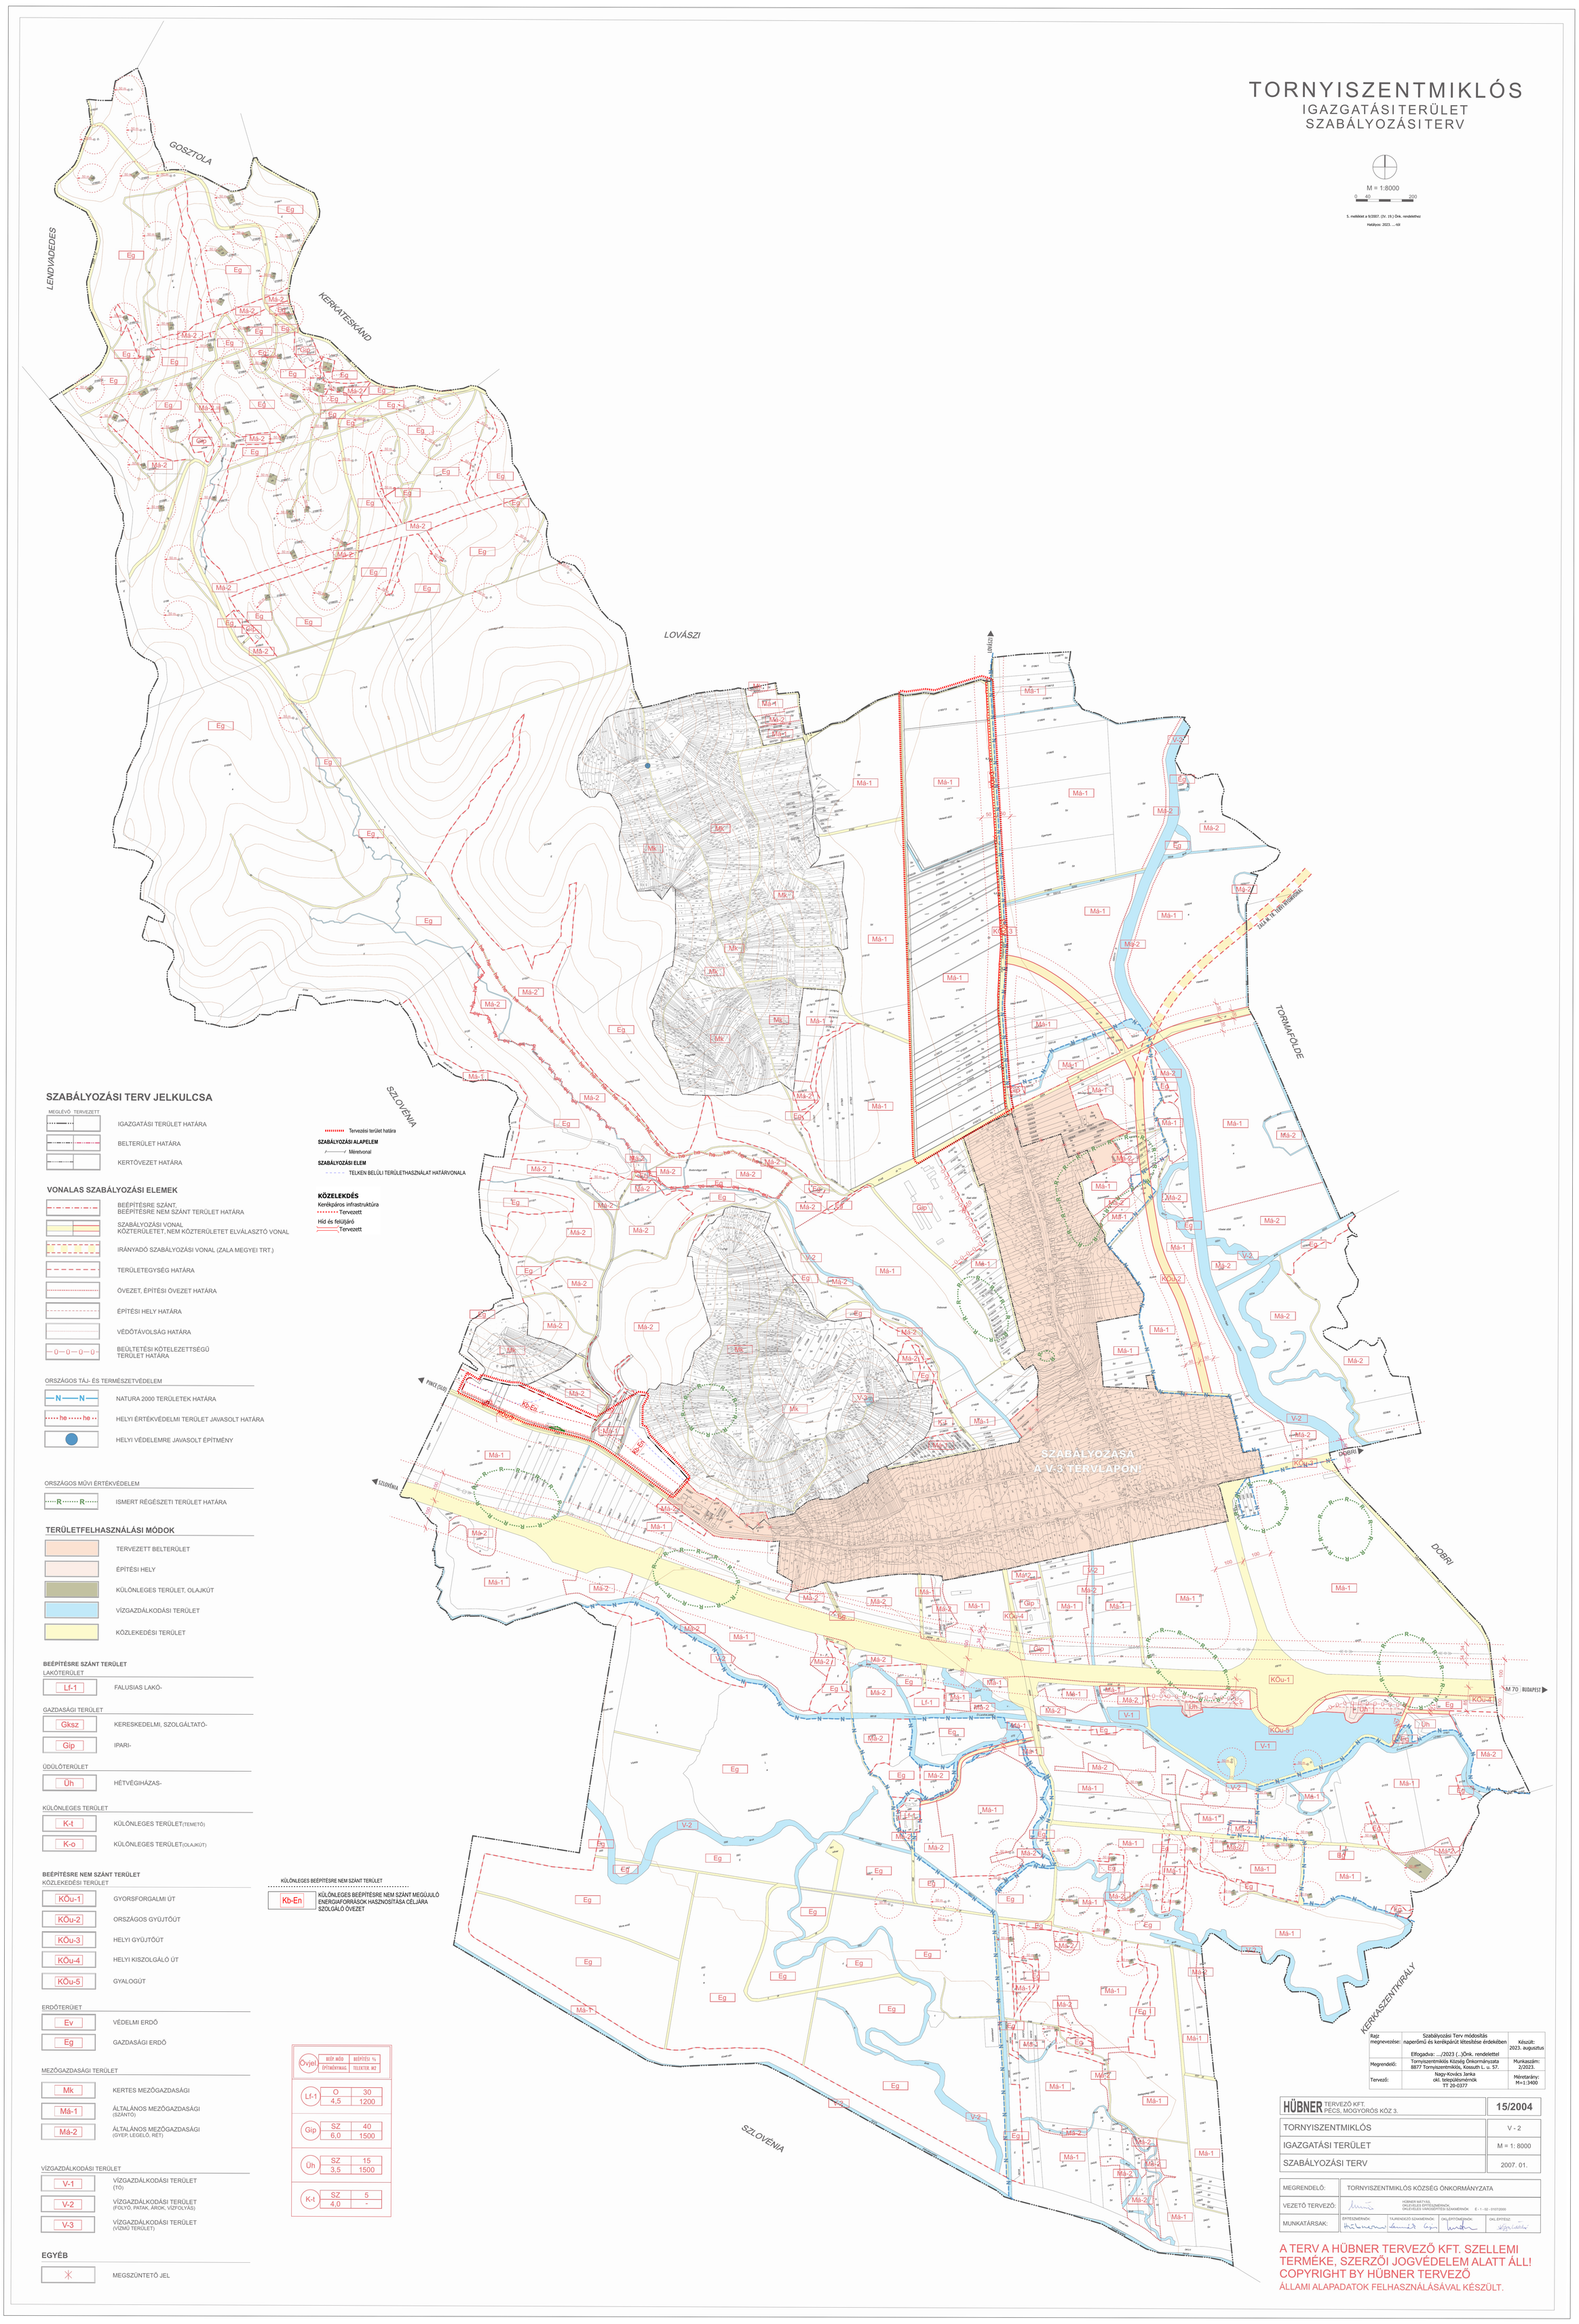

SZABÁLYOZÁSI TERV JELKULCSA

MEGLÉVŐ TERVEZETT

- IGAZGATÁSI TERÜLET HATÁRA
- BELTERÜLET HATÁRA
- KERTÖVEZET HATÁRA

Tervezési terület határa

SZABÁLYOZÁSI ALAPELEM

Méretvonal

SZABÁLYOZÁSI ELEM

TELKEN BELÜLI TERÜLETHASZNÁLAT HATÁRVONALA

KÖZLEKEDÉS

Kerékpáros infrastruktúra
Tervezett

Híd és felüljáró
Tervezett

VONALAS SZABÁLYOZÁSI ELEMEK

- BEÉPÍTÉSRE SZÁNT, BEÉPÍTÉSRE NEM SZÁNT TERÜLET HATÁRA
- SZABÁLYOZÁSI VONAL KÖZTERÜLETET, NEM KÖZTERÜLETET ELVÁLASZTÓ VONAL
- IRÁNYADÓ SZABÁLYOZÁSI VONAL (ZALA MEGYEI TRT.)
- TERÜLETEGYSÉG HATÁRA
- ÖVEZET, ÉPÍTÉSI ÖVEZET HATÁRA
- ÉPÍTÉSI HELY HATÁRA
- VÉDŐTÁVOLSÁG HATÁRA
- BEÜLTETÉSI KÖTELEZETTSÉGŰ TERÜLET HATÁRA

ORSZÁGOS TÁJ- ÉS TERMÉSZETVÉDELEM

- NATURA 2000 TERÜLETEK HATÁRA
- HELYI ÉRTÉKVÉDELMI TERÜLET JAVASOLT HATÁRA
- HELYI VÉDELEMRE JAVASOLT ÉPÍTMÉNY

ORSZÁGOS MŰVI ÉRTÉKVÉDELEM

- ISMERT RÉGÉSZETI TERÜLET HATÁRA

TERÜLETFELHASZNÁLÁSI MÓDOK

- TERVEZETT BELTERÜLET
- ÉPÍTÉSI HELY
- KÜLÖNLEGES TERÜLET, OLAJKÚT
- VÍZGAZDÁLKODÁSI TERÜLET
- KÖZLEKEDÉSI TERÜLET

BEÉPÍTÉSRE SZÁNT TERÜLET

LAKÓTERÜLET

- Lf-1 FALUSIAS LAKÓ-

GAZDASÁGI TERÜLET

- Gksz KERESKEDELMI, SZOLGÁLTATÓ-
- Gip IPARI-

ÜDÜLŐTERÜLET

- Üh HÉTVÉGIHÁZAS-

KÜLÖNLEGES TERÜLET

- K-t KÜLÖNLEGES TERÜLET(TEMETŐ)
- K-o KÜLÖNLEGES TERÜLET(OLAJKÚT)

BEÉPÍTÉSRE NEM SZÁNT TERÜLET

KÖZLEKEDÉSI TERÜLET

- KÖu-1 GYORSFORGALMI ÚT
- KÖu-2 ORSZÁGOS GYŰJTŐÚT
- KÖu-3 HELYI GYŰJTŐÚT
- KÖu-4 HELYI KISZOLGÁLÓ ÚT
- KÖu-5 GYALOGÚT

ERDŐTERÜLET

- Ev VÉDELMI ERDŐ
- Eg GAZDASÁGI ERDŐ

MEZŐGAZDASÁGI TERÜLET

- Mk KERTES MEZŐGAZDASÁGI
- Má-1 ÁLTALÁNOS MEZŐGAZDASÁGI (SZÁNTÓ)
- Má-2 ÁLTALÁNOS MEZŐGAZDASÁGI (GYEP, LEGELŐ, RÉT)

VÍZGAZDÁLKODÁSI TERÜLET

- V-1 VÍZGAZDÁLKODÁSI TERÜLET (TÓ)
- V-2 VÍZGAZDÁLKODÁSI TERÜLET (FOLYÓ, PATAK, ÁROK, VÍZFOLYÁS)
- V-3 VÍZGAZDÁLKODÁSI TERÜLET (VIZMŰ TERÜLET)

EGYÉB

- MEGSZÜNTETŐ JEL

KÜLÖNLEGES BEÉPÍTÉSRE NEM SZÁNT TERÜLET

- Kb-En KÜLÖNLEGES BEÉPÍTÉSRE NEM SZÁNT MEGÚJULÓ ENERGIAFORRÁSOK HASZNOSÍTÁSA CÉLJÁRA SZOLGÁLÓ ÖVEZET

Övjel	BEÉP. MÓD / ÉPÍTMÉNYMAG.	BEÉPÍTÉSI % / TELEKTER. M2
Lf-1	O / 4,5	30 / 1200
Gip	SZ / 6,0	40 / 1500
Üh	SZ / 3,5	15 / 1500
K-t	SZ / 4,0	5 / -

Rajz megnevezése:	Szabályozási Terv módosítás naperőmű és kerékpárút létesítése érdekében Elfogadva: .../2023 (..)Önk. rendelettel	Készült: 2023. augusztus
Megrendelő:	Tornyiszentmiklós Község Önkormányzata 8877 Tornyiszentmiklós, Kossuth L. u. 57.	Munkaszám: 2/2023.
Tervező:	Nagy-Kovács Janka okl. településmérnök TT 20-0377	Méretarány: M=1:3400

HÜBNER TERVEZŐ KFT. PÉCS, MOGYORÓS KÖZ 3. — **15/2004**

TORNYISZENTMIKLÓS	V - 2
IGAZGATÁSI TERÜLET	M = 1: 8000
SZABÁLYOZÁSI TERV	2007. 01.

MEGRENDELŐ:	TORNYISZENTMIKLÓS KÖZSÉG ÖNKORMÁNYZATA		
VEZETŐ TERVEZŐ:	HÜBNER MÁTYÁS, OKLEVELES ÉPÍTÉSZMÉRNÖK, OKLEVELES VÁROSÉPÍTÉSI SZAKMÉRNÖK É - 1 - 02 - 01/072000		
MUNKATÁRSAK:	ÉPÍTÉSZMÉRNÖK:	TÁJRENDEZŐ SZAKMÉRNÖK: / OKL.ÉPÍTŐMÉRNÖK:	OKL.ÉPÍTÉSZ:

A TERV A HÜBNER TERVEZŐ KFT. SZELLEMI TERMÉKE, SZERZŐI JOGVÉDELEM ALATT ÁLL! COPYRIGHT BY HÜBNER TERVEZŐ
ÁLLAMI ALAPADATOK FELHASZNÁLÁSÁVAL KÉSZÜLT.