TORNYISZENTMIKLÓS
IGAZGATÁSI TERÜLET SZABÁLYOZÁSI TERV

M = 1:8000

0 40 200

5. melléklet a 9/2007. (IV. 19.) Önk. rendelethez

Hatályos: 2023. szeptember 5-től

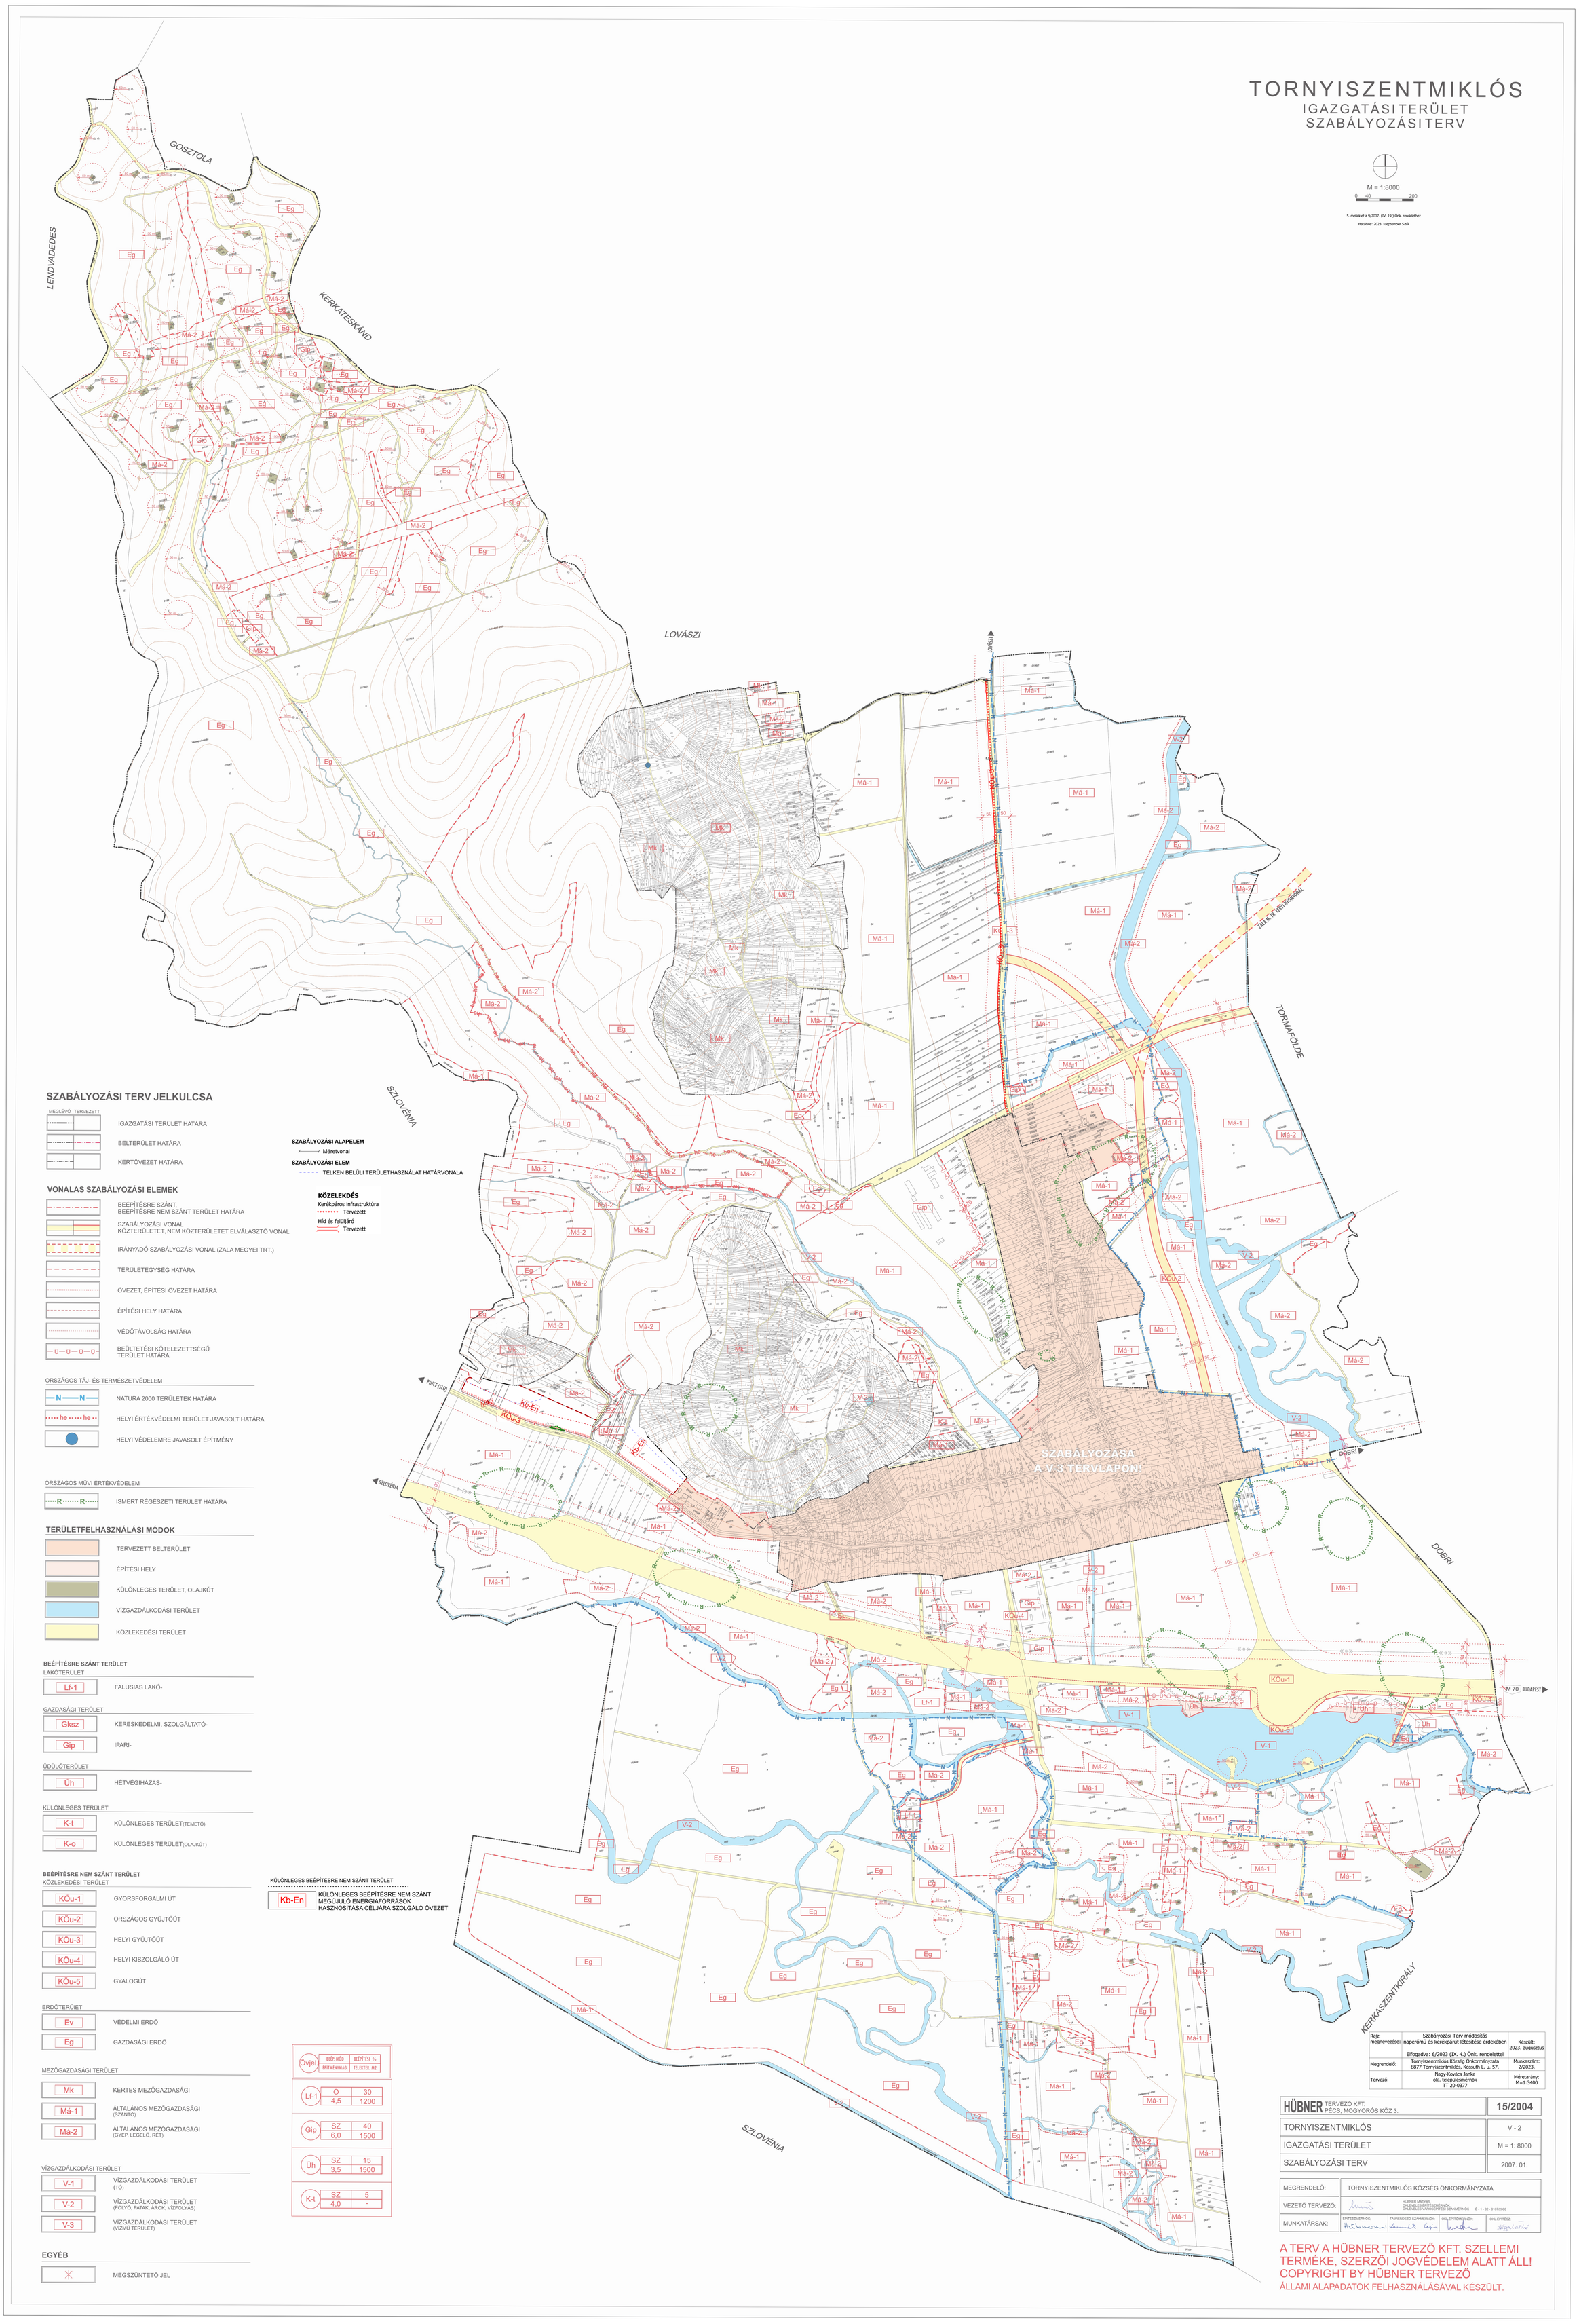

SZABÁLYOZÁSI TERV JELKULCSA

MEGLÉVŐ TERVEZETT

IGAZGATÁSI TERÜLET HATÁRA

BELTERÜLET HATÁRA

KERTÖVEZET HATÁRA

SZABÁLYOZÁSI ALAPELEM

Méretvonal

SZABÁLYOZÁSI ELEM

TELKEN BELÜLI TERÜLETHASZNÁLAT HATÁRVONALA

KÖZLEKEDÉS

Kerékpáros infrastruktúra
Tervezett

Híd és felüljáró
Tervezett

VONALAS SZABÁLYOZÁSI ELEMEK

BEÉPÍTÉSRE SZÁNT, BEÉPÍTÉSRE NEM SZÁNT TERÜLET HATÁRA

SZABÁLYOZÁSI VONAL KÖZTERÜLETET, NEM KÖZTERÜLETET ELVÁLASZTÓ VONAL

IRÁNYADÓ SZABÁLYOZÁSI VONAL (ZALA MEGYEI TRT.)

TERÜLETEGYSÉG HATÁRA

ÖVEZET, ÉPÍTÉSI ÖVEZET HATÁRA

ÉPÍTÉSI HELY HATÁRA

VÉDŐTÁVOLSÁG HATÁRA

BEÜLTETÉSI KÖTELEZETTSÉGŰ TERÜLET HATÁRA

ORSZÁGOS TÁJ- ÉS TERMÉSZETVÉDELEM

NATURA 2000 TERÜLETEK HATÁRA

HELYI ÉRTÉKVÉDELMI TERÜLET JAVASOLT HATÁRA

HELYI VÉDELEMRE JAVASOLT ÉPÍTMÉNY

ORSZÁGOS MŰVI ÉRTÉKVÉDELEM

ISMERT RÉGÉSZETI TERÜLET HATÁRA

TERÜLETFELHASZNÁLÁSI MÓDOK

TERVEZETT BELTERÜLET

ÉPÍTÉSI HELY

KÜLÖNLEGES TERÜLET, OLAJKÚT

VÍZGAZDÁLKODÁSI TERÜLET

KÖZLEKEDÉSI TERÜLET

BEÉPÍTÉSRE SZÁNT TERÜLET

LAKÓTERÜLET

Lf-1 FALUSIAS LAKÓ-

GAZDASÁGI TERÜLET

Gksz KERESKEDELMI, SZOLGÁLTATÓ-

Gip IPARI-

ÜDÜLŐTERÜLET

Üh HÉTVÉGIHÁZAS-

KÜLÖNLEGES TERÜLET

K-t KÜLÖNLEGES TERÜLET(TEMETŐ)

K-o KÜLÖNLEGES TERÜLET(OLAJKÚT)

BEÉPÍTÉSRE NEM SZÁNT TERÜLET

KÖZLEKEDÉSI TERÜLET

KÖu-1 GYORSFORGALMI ÚT

KÖu-2 ORSZÁGOS GYŰJTŐÚT

KÖu-3 HELYI GYŰJTŐÚT

KÖu-4 HELYI KISZOLGÁLÓ ÚT

KÖu-5 GYALOGÚT

ERDŐTERÜLET

Ev VÉDELMI ERDŐ

Eg GAZDASÁGI ERDŐ

MEZŐGAZDASÁGI TERÜLET

Mk KERTES MEZŐGAZDASÁGI

Má-1 ÁLTALÁNOS MEZŐGAZDASÁGI (SZÁNTÓ)

Má-2 ÁLTALÁNOS MEZŐGAZDASÁGI (GYEP, LEGELŐ, RÉT)

VÍZGAZDÁLKODÁSI TERÜLET

V-1 VÍZGAZDÁLKODÁSI TERÜLET (TÓ)

V-2 VÍZGAZDÁLKODÁSI TERÜLET (FOLYÓ, PATAK, ÁROK, VÍZFOLYÁS)

V-3 VÍZGAZDÁLKODÁSI TERÜLET (VIZMŰ TERÜLET)

EGYÉB

MEGSZÜNTETŐ JEL

KÜLÖNLEGES BEÉPÍTÉSRE NEM SZÁNT TERÜLET

Kb-En KÜLÖNLEGES BEÉPÍTÉSRE NEM SZÁNT MEGÚJULÓ ENERGIAFORRÁSOK HASZNOSÍTÁSA CÉLJÁRA SZOLGÁLÓ ÖVEZET

Övjel	BEÉP. MÓD / ÉPÍTMÉNYMAG.	BEÉPÍTÉSI % / TELEKTER. M2
Lf-1	O	30
	4,5	1200
Gip	SZ	40
	6,0	1500
Üh	SZ	15
	3,5	1500
K-t	SZ	5
	4,0	-

Rajz megnevezése:	Szabályozási Terv módosítás naperőmű és kerékpárút létesítése érdekében Elfogadva: 6/2023 (IX. 4.) Önk. rendelettel	Készült: 2023. augusztus
Megrendelő:	Tornyiszentmiklós Község Önkormányzata 8877 Tornyiszentmiklós, Kossuth L. u. 57.	Munkaszám: 2/2023.
Tervező:	Nagy-Kovács Janka okl. településmérnök TT 20-0377	Méretarány: M=1:3400

HÜBNER TERVEZŐ KFT. PÉCS, MOGYORÓS KÖZ 3. — **15/2004**

TORNYISZENTMIKLÓS	V - 2
IGAZGATÁSI TERÜLET	M = 1: 8000
SZABÁLYOZÁSI TERV	2007. 01.

MEGRENDELŐ:	TORNYISZENTMIKLÓS KÖZSÉG ÖNKORMÁNYZATA			
VEZETŐ TERVEZŐ:	HÜBNER MÁTYÁS, OKLEVELES ÉPÍTÉSZMÉRNÖK, OKLEVELES VÁROSÉPÍTÉSI SZAKMÉRNÖK É - 1 - 02 - 01/072000			
MUNKATÁRSAK:	ÉPÍTÉSZMÉRNÖK:	TÁJRENDEZŐ SZAKMÉRNÖK:	OKL.ÉPÍTŐMÉRNÖK:	OKL.ÉPÍTÉSZ:

A TERV A HÜBNER TERVEZŐ KFT. SZELLEMI TERMÉKE, SZERZŐI JOGVÉDELEM ALATT ÁLL! COPYRIGHT BY HÜBNER TERVEZŐ
ÁLLAMI ALAPADATOK FELHASZNÁLÁSÁVAL KÉSZÜLT.