

	IGAZGATÁSI TERÜLET HATÁRA
	BELTERÜLET HATÁRA
	VONALAS SZABÁLYOZÁSI ELEM
	KÖZTÉRSÉG NEM KÖZTÉRSÉGTŐL ELVÁLASZTÓ VONAL
	BÉLYEGES SZÁNTÓ, BÉLYEGES NEM SZÁNTÓ TERÜLET HATÁRA
	TERÜLETI EGYSÉG HATÁRA
	ÖVEZET HATÁRA
	VEDŐTÁVOLSÁG HATÁRA
	BÉLYEGES KÖTELEZETTSÉG TERÜLET HATÁRA
	ORSZÁGOS ÉS HELYI ÉRTÉKVEDELEM
	NATURA 2000 TERÜLETEK HATÁRA

	TERÜLETFELHASZNÁLÁSI MÓDOK
	TERVEZETT BELTERÜLET
	VÍZGAZDÁLKODÁSI TERÜLET
	KÖZLEKÉSI TERÜLET

	BÉLYEGES SZÁNTÓ TERÜLET
	FAJLISZAS

	GAZDASÁGI TERÜLET
	KERESKEDELM SZOLGÁLTATÓ
	IPAR

	KÖZÖN ÉGÉS TERÜLET
	BÁNYA
	SZENNÝVIZTISZÍTÓ
	REKREÁCIÓS

	BÉLYEGES NEM SZÁNTÓ TERÜLET
	KÖZLEKÉSI TERÜLET
	GYÚTÓÚT
	KISZÁLLÓ ÚT


	ERŐTERÜLET
	VÉDELMI CÉLÚ
	GAZDASÁGI

	MEZŐGAZDASÁGI TERÜLET
	ÁLTALÁNOS (SZÁNTÓ)
	ÁLTALÁNOS (RÉT, GYEP, LEGELŐ)


	VÍZGAZDÁLKODÁSI TERÜLET
	MŰRA POLYÓ
	BÁNYATO
	ÁROK, PATAK VIZÁLLÁS
	VEDŐGÁT

	EGYÉB
	MEGSZÁNTÓ JEL
	TELEKHAJTÁSI TERV KÉSZÍTÉS KÖTELEZETTSÉG
	KÖTELEZŐ FÁBTÁB

	Uh	SZ	20	K	600
	Gip	SZ	50	K	1500
	Kb	SZ	5	K	
	K-szv	SZ	20	K	1000
	K-rek	SZ	5	K	

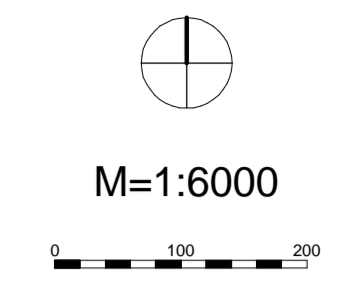

A 6/2007.(IV.27) Önk. számú  
Önkormányzati rendelet  
(HESZ)  
1. számú melléklete

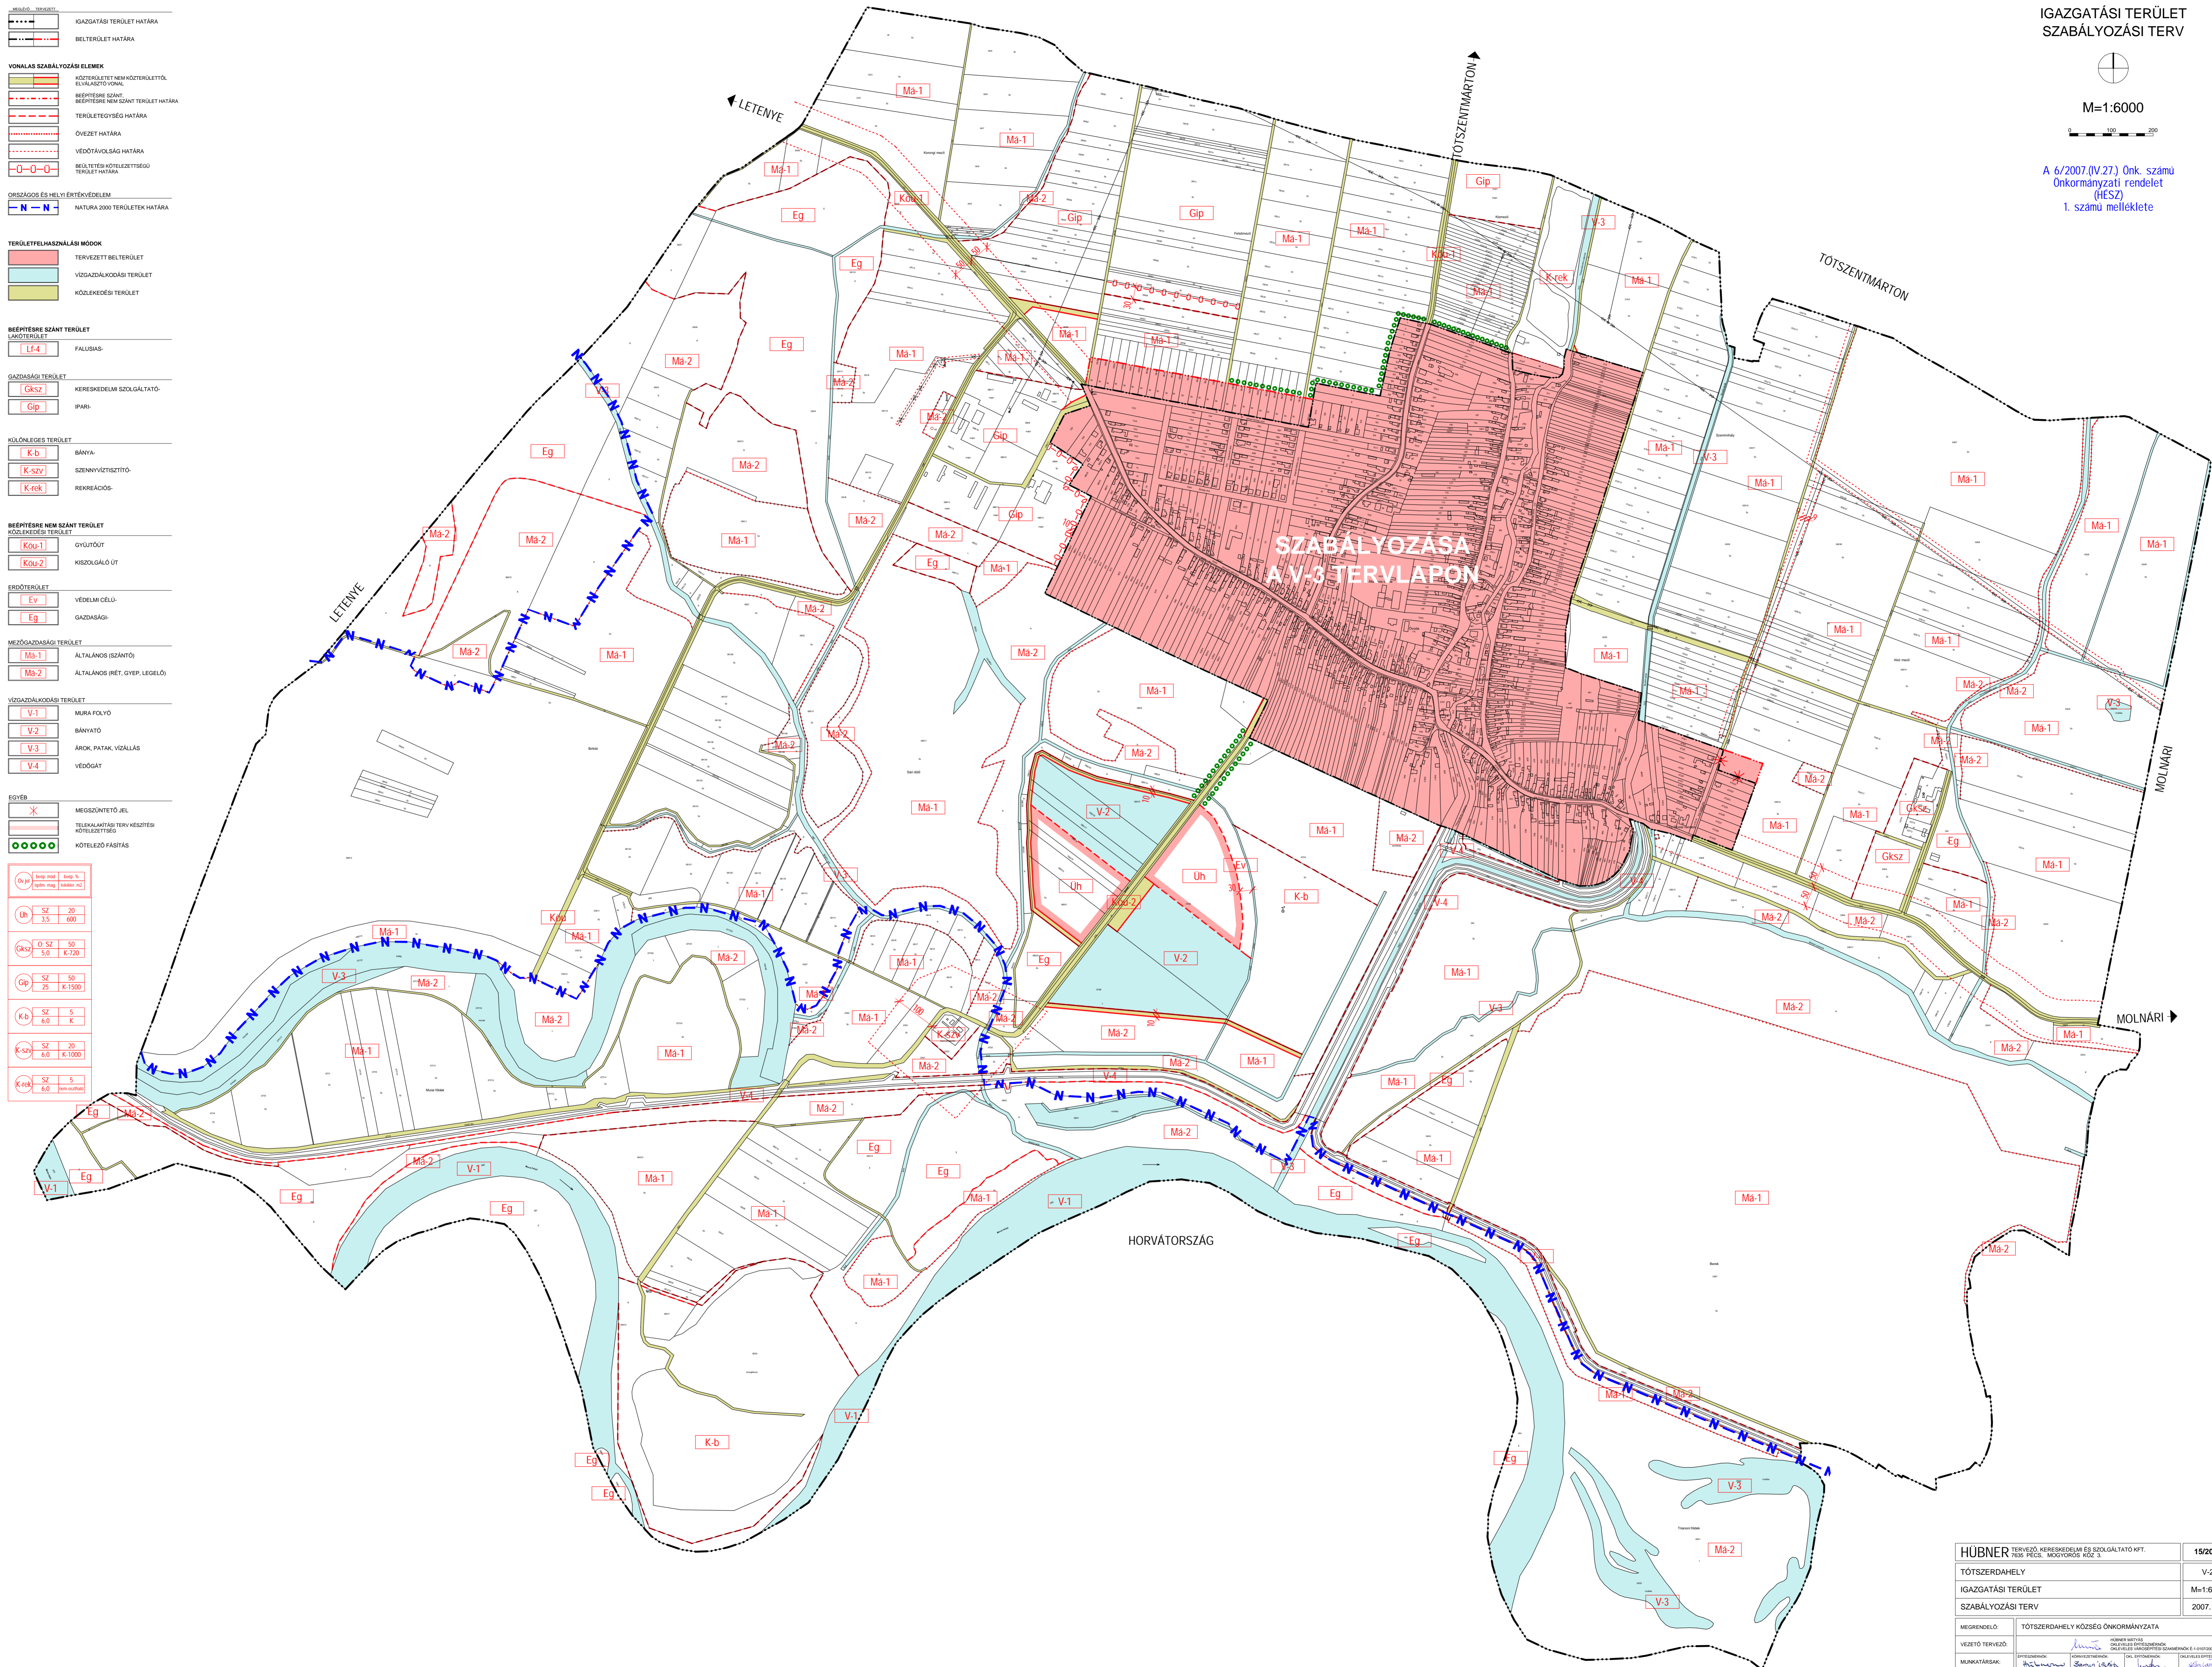

SZABÁLYOZÁSA  
A V-3 TERVLAPON

TÓTSZERDAHELY	V-2
IGAZGATÁSI TERÜLET	M=1:6000
SZABÁLYOZÁSI TERV	2007. 04.
MEGRENDELŐ: TÓTSZERDAHELY KÖZSÉG ÖNKORMÁNYZATA	
VEZETŐ TERVEZŐ: [Signature]	
MUNKATÁRSAK: [Signatures]	